



Sezione C-C'

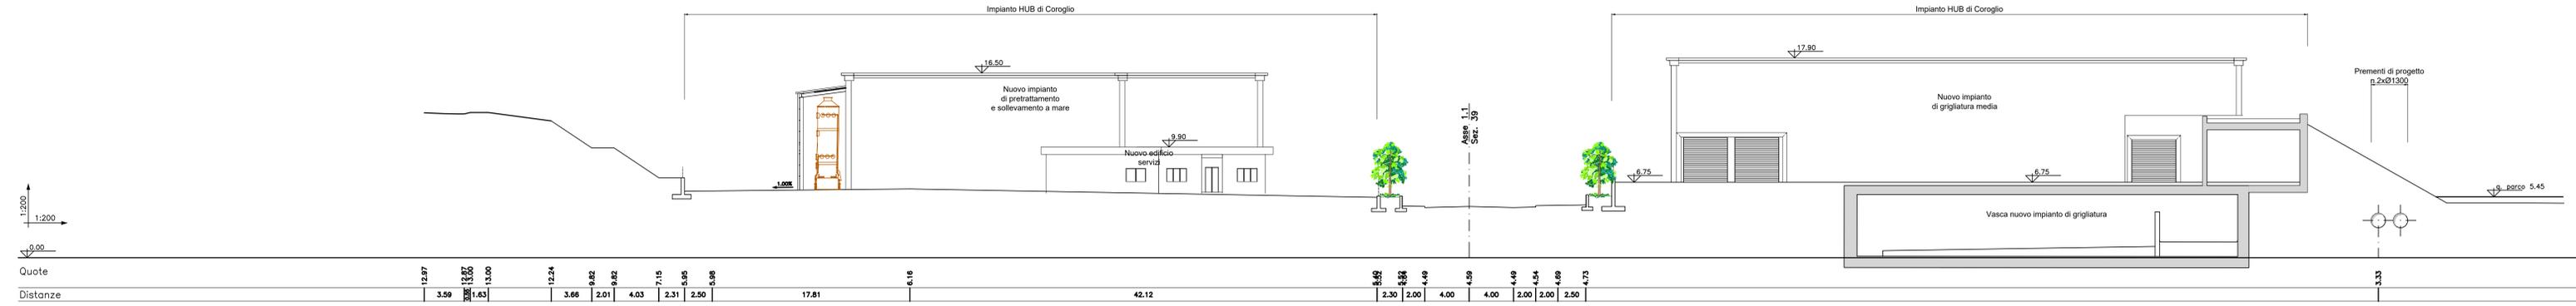

Sezione D-D'

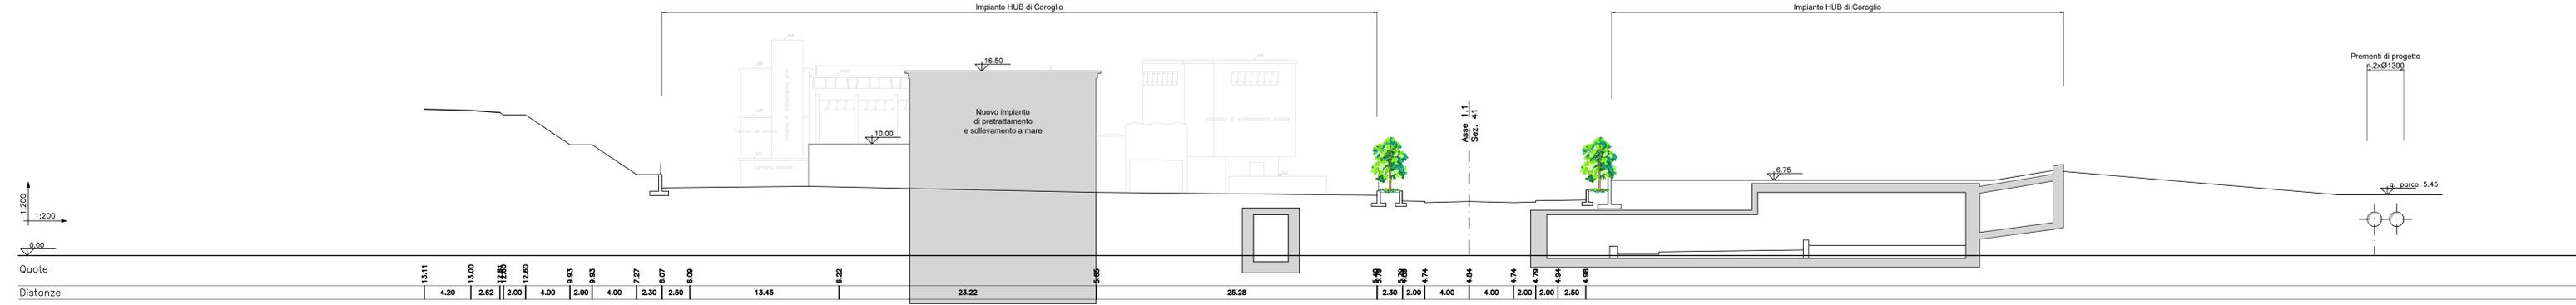

**AREA DI RILEVANTE INTERESSE NAZIONALE
DI BAGNOLI - COROGLIO (NA)**

D.P.C.M. 15.10.2015
Interventi per la bonifica ambientale e rigenerazione urbana dell'area di Bagnoli - Coroglio

**Infrastrutture, reti idriche, trasportistiche ed energetiche dell'area del
Sito di Interesse Nazionale di Bagnoli - Coroglio**

Presidenza del Consiglio dei Ministri
Ministero dell'Ambiente e della Sicurezza

STAZIONE APPALTANTE


PROGETTO DI FATTIBILITA' TECNICA ED ECONOMICA

PROGETTO FATTIBILITA' TECNICA ED ECONOMICA	RELAZIONE GEOLOGICA	GRUPPO DI LAVORO INTERNO

AGGIORNAMENTO TEMPORANEO DI PROFESSIONISTI

INGEGNERIA	VIA INGEGNERIA S4	COORDINAMENTO DELLA PROGETTAZIONE	COORDINAMENTO DELLA PROGETTAZIONE

PROGETTO DEFINITIVO

REVISIONE	DATA	AGGIORNAMENTI	SCALA	CODICE FILE
0	GIU 2023	Emissione	1:200	0-SX.05.02.06.04