



Pianta piano terra (q. +5.50/+6.20)

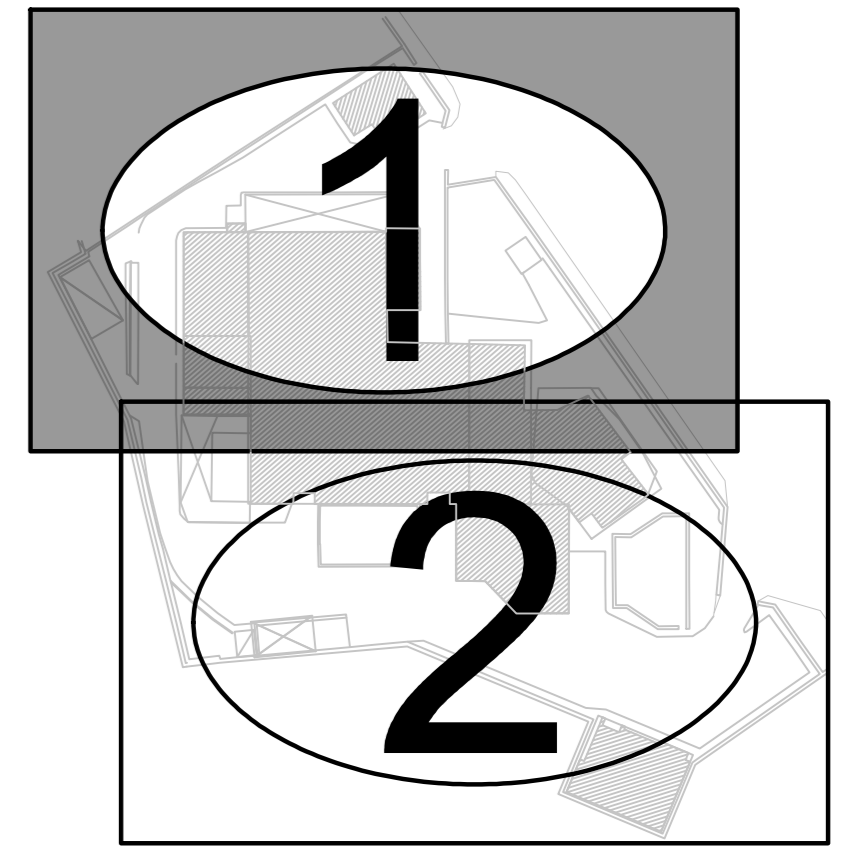

**N.B.:** Sono riportate di colore rosso  
Le opere e didascalie delle opere in progetto

**P101c** ITEM Apparecchiatura elettromeccanica

**LTU107** ITEM Strumentazione di misura

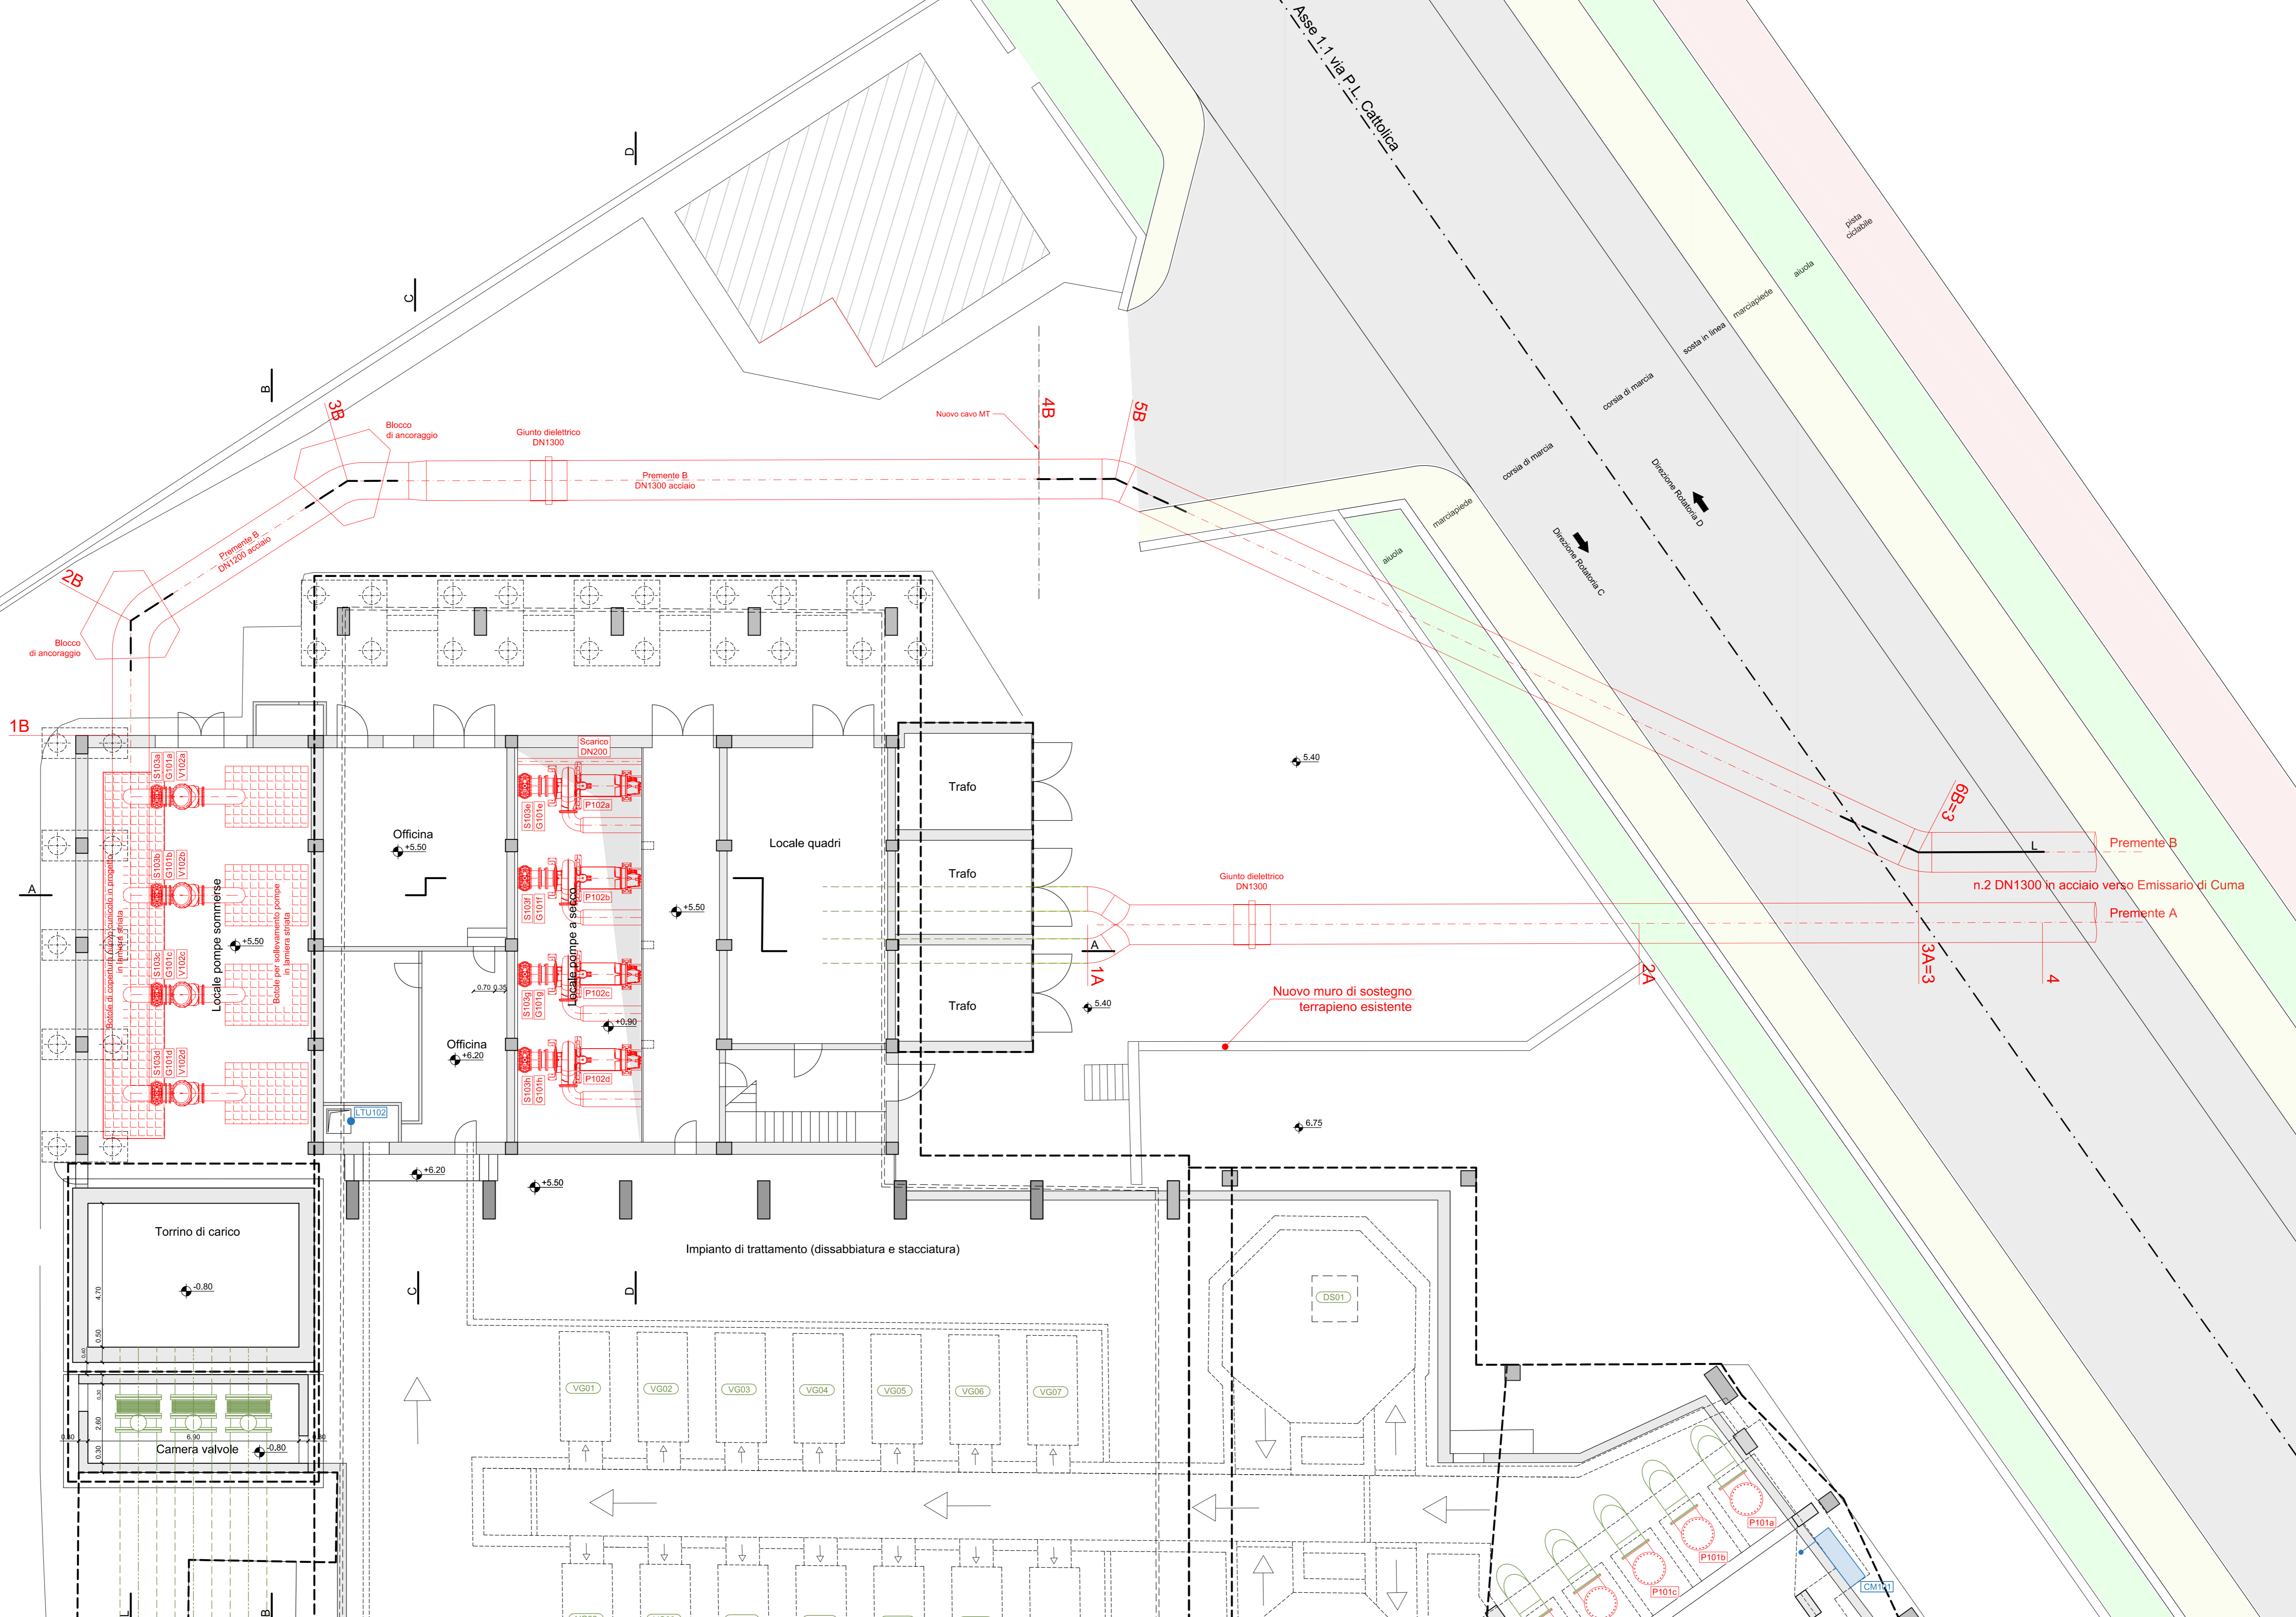

**AREA DI RILEVANTE INTERESSE NAZIONALE  
DI BAGNOLI - COROGLIO (NA)**

**D.P.C.M. 15.10.2015**  
Interventi per la bonifica ambientale e rigenerazione urbana dell'area di Bagnoli - Coroglio

**Infrastrutture, reti idriche, trasportistiche ed energetiche dell'area del  
Sito di Interesse Nazionale di Bagnoli - Coroglio**



**STAZIONE APPALTANTE**  
INVITALIA S.p.A. - Settore Ambiente, in collaborazione con: 20 del D.L. n. 130/2014, convertito con legge n. 146/2014, e del D.P.C.M. 15 ottobre 2015, al 54 della pubblicazione di incarico del Programma di Intervento Ambientale e di Rigenerazione Urbana per il Sito di Interesse Nazionale di Bagnoli - Coroglio.

**RAGGRUPPAMENTO TEMPORANEO DI PROFESSIONISTI**

<b>PROGETTAZIONE ORGANIZZAZIONE, STRUTTURALE E STRADALE</b> Ing. LINDA SCORCIA Ing. GIUSEPPE FERRI	<b>PROGETTAZIONE IDRAULICA</b> Ing. GIUSEPPE FERRI	<b>PROGETTAZIONE ENERGETICA E TELECOMUNICAZIONI</b> Ing. GIUSEPPE FERRI	<b>PROGETTAZIONE ORGANIZZAZIONE, STRUTTURALE E STRADALE</b> Dott. GIANFRANCO GIUSTO Collaboratori: Ing. MICHELE FUGA Ing. ANTONIO MARTINO	<b>GRUPPO DI LAVORO INTERNO</b> Dott. GIANFRANCO GIUSTO Collaboratori: Ing. ANTONIO MARTINO Ing. ANTONIO MARTINO Ing. ANTONIO MARTINO Ing. ANTONIO MARTINO Ing. ANTONIO MARTINO	<b>SUPPORTO TECNICO-SCIENTIFICO</b> Ing. GIUSEPPE FERRI Ing. GIUSEPPE FERRI Ing. GIUSEPPE FERRI
--	---	--	---	--	--

**PROGETTO DEFINITIVO**

Elaborato		INFRASITRUTTURE IDRICHE HUB DI COROGLIO Progetto Sollevamenti per Cuma Pianta a q. +5.50/+6.20 - Tavola 1 di 2		DATA GIU 2023	LM	CODICE ELABORATO	
REVISIONE	DATA	AGGIORNAMENTI	SCALA	1:100			I-PP.05.02.07.01
0	GIU 2023	Emissione					
				DATA	GIU 2023	CODICE ELABORATO	
				REDAITTO	GIU 2023	LM	
				VERIFICATO	GIU 2023	GV	
				APPROVATO			
				DATA	GIU 2023	CODICE ELABORATO	
				SCALA	1:100		
				CODICE FILE			