


P101c ITEM Apparecchiatura elettromeccanica

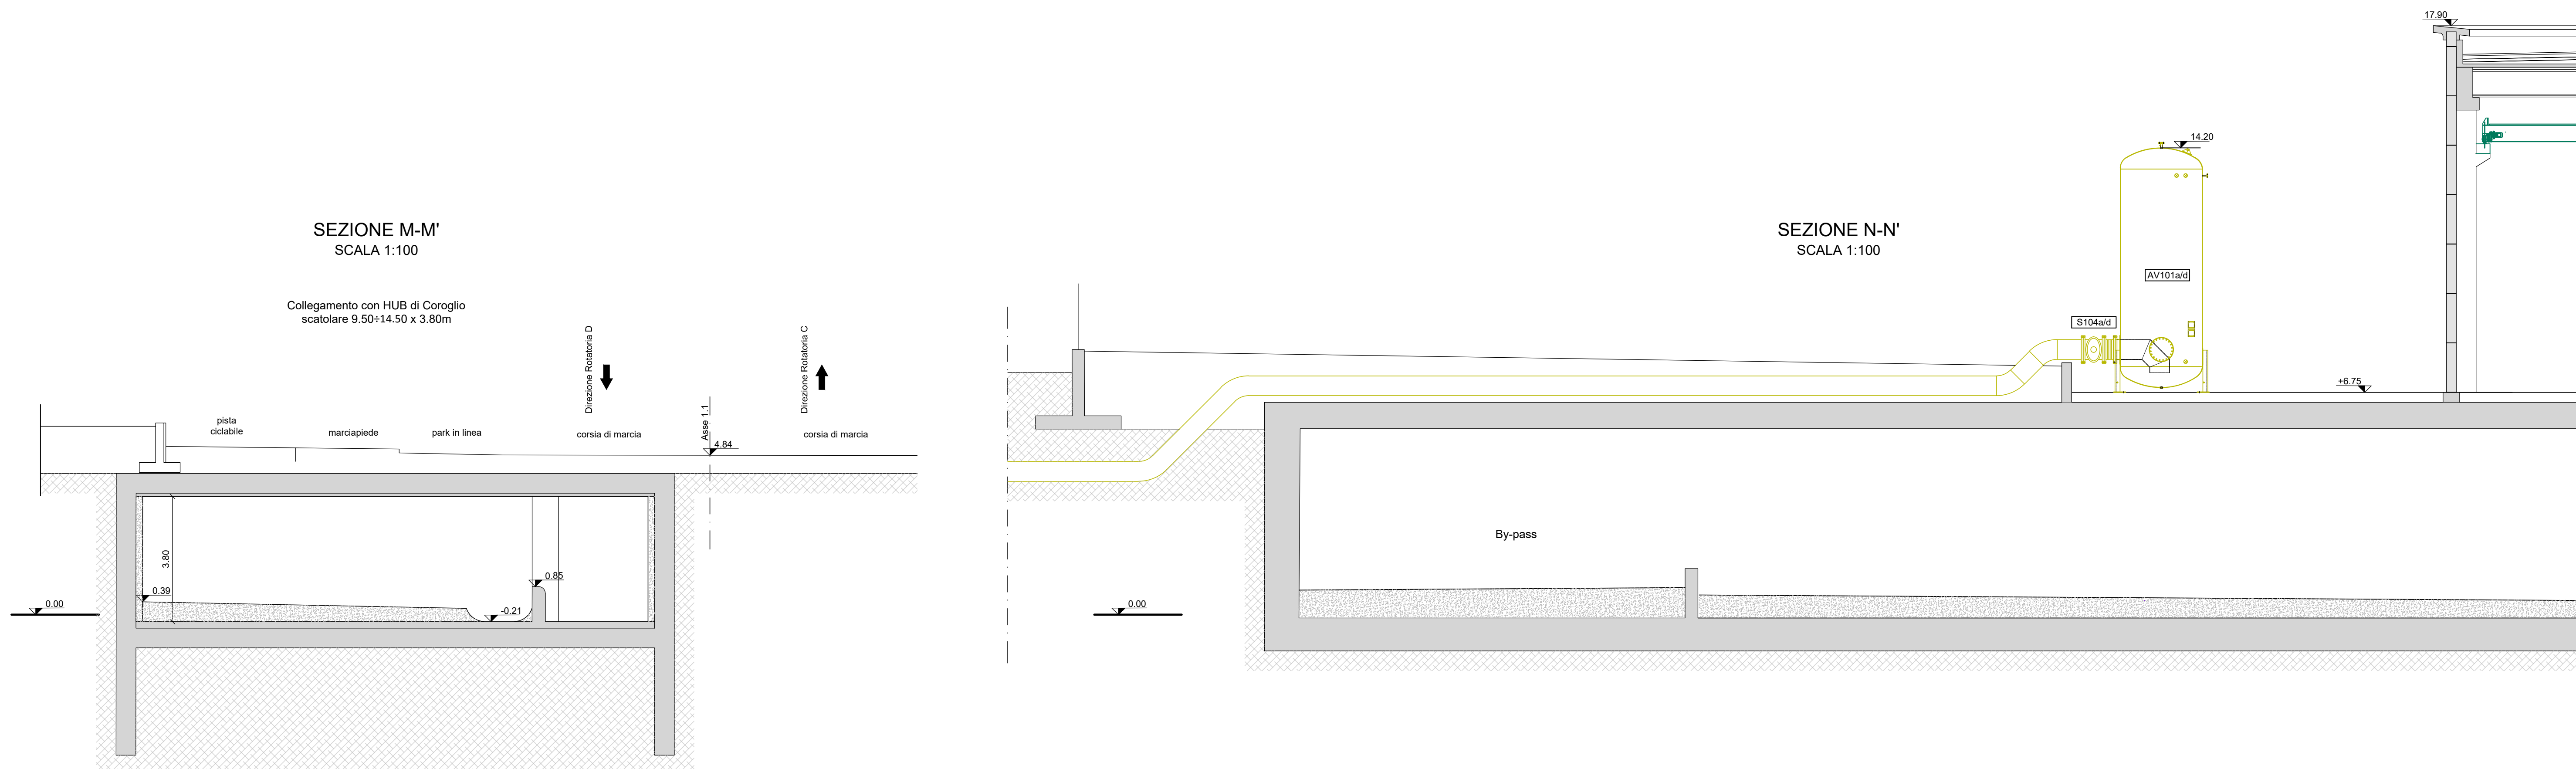

## AREA DI RILEVANTE INTERESSE NAZIONALE DI BAGNOLI - COROGLIO (NA)

**D.P.C.M. 15.10.2015**  
Interventi per la bonifica ambientale e rigenerazione urbana dell'area di Bagnoli - Coroglio

### Infrastrutture, reti idriche, trasportistiche ed energetiche dell'area del Sito di Interesse Nazionale di Bagnoli - Coroglio

Presidenza del Consiglio dei Ministri  
IL COMISSARIO STRAORDINARIO DEL GOVERNO  
PER LA BONIFICA AMBIENTALE E RIGENERAZIONE URBANA  
DELL'AREA DI RILEVANTE INTERESSE NAZIONALE  
BAGNOLI - COROGLIO

**STAZIONE APPALTANTE**

INVITALIA S.p.A. - Spazio Albatros, in adempimento all'art. 33 del D.L. n. 133/2014, convertito con legge n. 164/2014, e del D.P.C.M. 15 ottobre 2015, in forza delle autorizzazioni del commissario straordinario del Progetto di Risanamento Ambientale e di Rigenerazione Urbana per il Sito di Interesse Nazionale di Bagnoli-Coroglio

**RESPONSABILE UNICO DEL PROCEDIMENTO:** Ing. Daniela BERTINI

PROGETTO DI FATTIBILITA' TECNICA ED ECONOMICA			
PROGETTAZIONE GEOTECNICA, STRUTTURALE E STRADALE Ing. Letizio SCIONESSA	RELAZIONE GEOLOGICA CNR - CNR - VITTORIO GIULIO	GRUPPO DI LAVORO INTERNO Collaboratori: Geom. Giovanni DI MARTINO Ing. Enrico TOSCANI Ing. Leonardo GIULIO	Supporto operativo: Ing. Vito CIRIO Arch. Andrea FINOZI Ing. Enrico TOSCANI Ing. Francesco JAFFARELLI Ing. Leonardo GIULIO
PROGETTAZIONE IDRAULICA Ing. Claudio DONNALCIA	PROGETTAZIONE DELLA BIOEROGIA Geom. Alessandro TADDEI Ing. Davide CRESPI Ing. Angelo TORNICCIANO Ing. Massimo ZAGNI	COMPUTI E STIME Geom. Giovanni DI MARTINO	SUPPORTO TECNICO-SCIENTIFICO Prof. Dr. ANTONIO PASQUALETTI Ing. Daniela BERTINI Ing. Chiara FASCONI
PROGETTAZIONE ENERGETICA E TELECOMUNICAZIONI Ing. Claudio DONNALCIA			

**RAGGRUPPAMENTO TEMPORANEO DI PROFESSIONISTI**

MANDATARIA			
VIA INGEGNERIA Srl Via Roma, 599 00186 Roma (RM)	COORDINAMENTO DELLA PROGETTAZIONE Ing. Stefano GIULIANO	COORDINAMENTO BELLEZZA IN FASE DI PROGETTAZIONE Ing. Massimo FORTANA	
MANDANTI	PROGETTAZIONE OPERE STRUTTURALI Ing. Claudio DONNALCIA	RELAZIONE GEOLOGICA CNR - CNR - VITTORIO GIULIO	
QUANTICA INGEGNERIA Srl Piazza S. Maria, 22 00133 Napoli (NA)	PROGETTAZIONE OPERE STRUTTURALI SPECIALI Ing. Francesco NICOLARELLI	RELAZIONE ARCHEOLOGICA Arch. Lino DI GIACCO	
WEE WATER ENVIRONMENT Piazza S. Maria, 22 00133 Napoli (NA)	PROGETTAZIONE OPERE IMPIANTISTICHE ELETTRICHE Ing. Paolo VITARELLI	RELAZIONE ACUSTICA Ing. Tullio BARRICCO	
W.E.E. srl Piazza S. Maria, 22 00133 Napoli (NA)	PROGETTAZIONE OPERE DI VIABILITA' ORDINARIA Ing. Giuseppe RUJANO	GIOVINE PROFESSIONISTA Ing. Veronica MARITI	
AMBIENTE SPA Piazza S. Maria, 22 00133 Napoli (NA)	PROGETTAZIONE ARENA SANT'ANTONIO-HUB DI COROGLIO Ing. Claudio DONNALCIA	Ing. Andrea CUCIACCI Ing. Sergio CRESPI	
INFORMA SOCIETA' Corso Umberto I, 154 00186 Roma (RM)	PROGETTAZIONE OPERE IDRAULICHE A RETE Ing. Claudio DONNALCIA	DISEGNATORI Geom. Stefano DONATELLO Arch. Paolo CORNIELLI Ing. Stefano GIULIANO	
ALPHATECH Via Salaria, 13 00137 Roma (RM)	PROGETTAZIONE OPERE A MARE E IMPIANTO TAF 1 Ing. Roberto CHEFFI	COMPUTI E STIME Geom. Luigi MARTINELLI	
ING. GIUSEPPE RUJANO Via Roma 41, Cap. 53 80132 Napoli (NA)			

**PROGETTO DEFINITIVO**

Elaborato		DATA	NOME	FIRMA
<b>INFRASTRUTTURE IDRICHE ADEGUAMENTO COLLETTORE ASA</b>		REDATTO	GIU. 2023	LM
		VERIFICATO	GIU. 2023	GV
		APPROVATO		
Nuovo impianto di grigliatura media Sezioni tav. 3 di 3		DATA	GIU. 2023	CODICE ELABORATO
REVISIONE	DATA	AGGIORNAMENTI	SCALA	CODICE FILE
0	GIU. 2023	Emissione	1 : 100	I-SX.05.02.13.03