
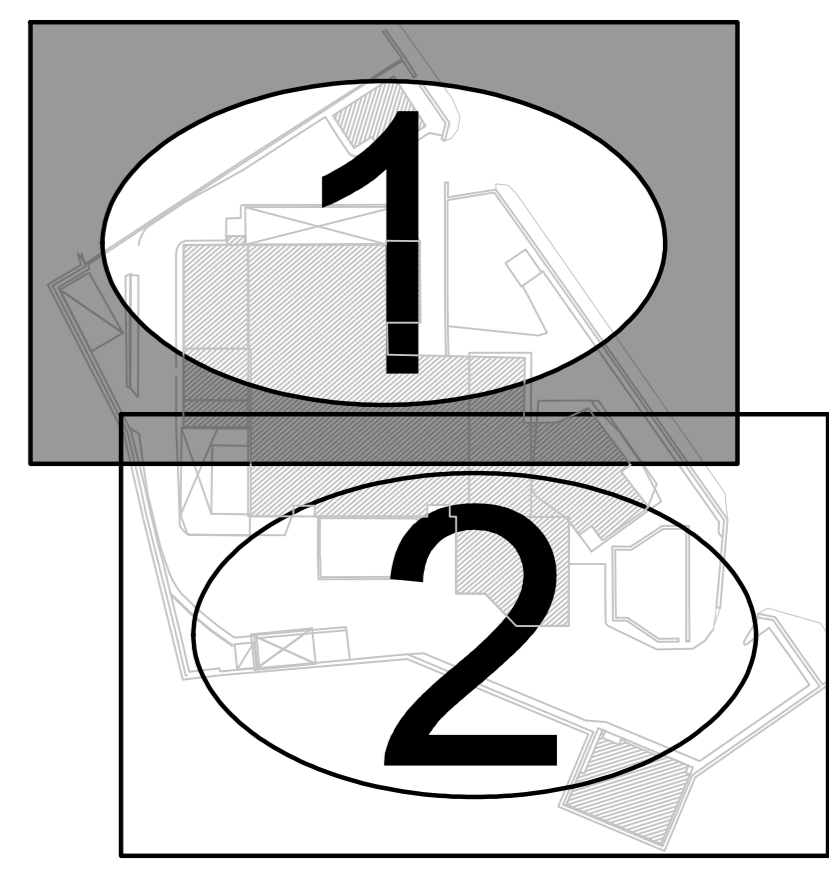


PIANTA GENERALE COMPLESSO IMPIANTISTICO
 Pianta piano terra (q. +5.50/+6.20)

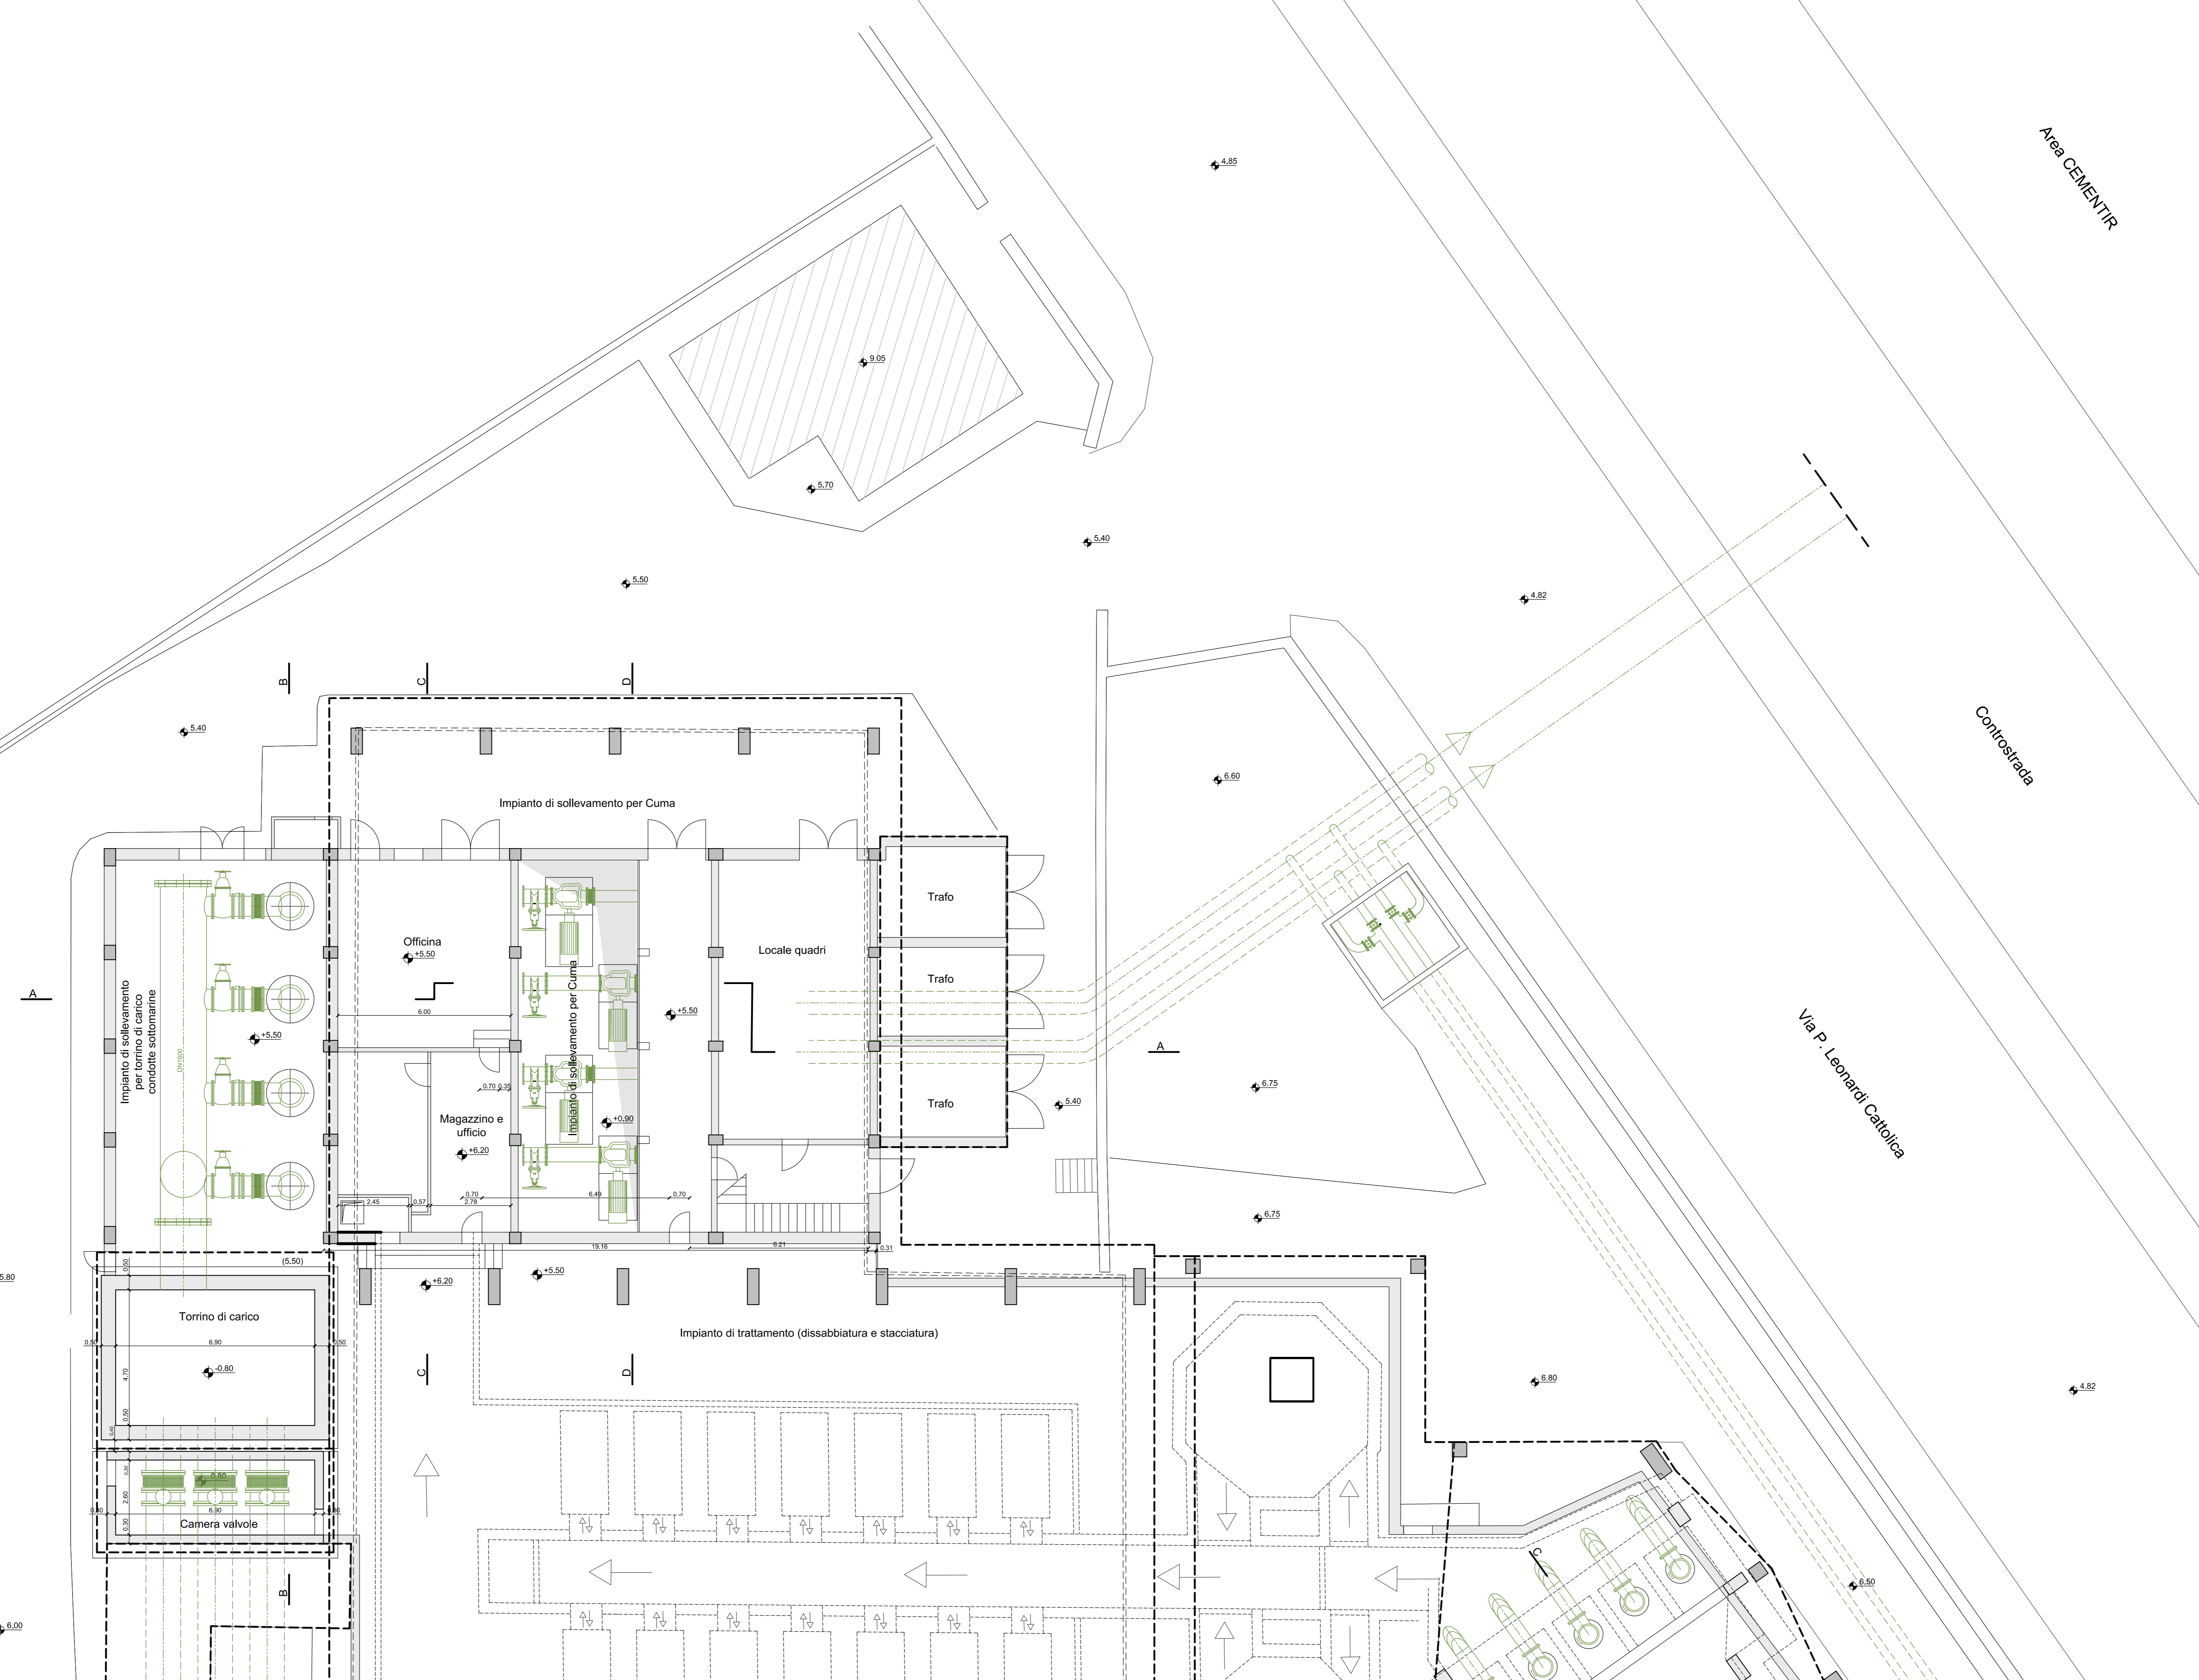

**AREA DI RILEVANTE INTERESSE NAZIONALE
 DI BAGNOLI - COROGLIO (NA)**

D.P.C.M. 15.10.2015
 Interventi per la bonifica ambientale e rigenerazione urbana dell'area di Bagnoli - Coroglio

**Infrastrutture, reti idriche, trasportistiche ed energetiche dell'area del
 Sito di Interesse Nazionale di Bagnoli - Coroglio**

Presidenza del Consiglio dei Ministri
 E COMISSARIO STRAORDINARIO DEL GOVERNO
 PER LA BONIFICA AMBIENTALE E RIGENERAZIONE URBANA
 DELL'AREA DI RILEVANTE INTERESSE NAZIONALE
 BAGNOLI - COROGLIO

STAZIONE APPALTANTE
 INVITALIA S.p.A. - Progetto Alabastro, in attuazione art. 23 del D.L. n. 152/2014, convertito con legge n. 146/2014, e del D.P.C.M. 15 ottobre 2015, al 54 della
 pubblicazione di esecuzione del Programma di Intervento Ambientale e di Rigenerazione Urbana per il Sito di Interesse Nazionale di Bagnoli-Coroglio.
RESPONSABILE UNICO DEL PROCEDIMENTO: Ing. Daniela BENETTI

PROGETTO DI FATTIBILITA' TECNICA ED ECONOMICA PROGETTAZIONE GEOLOGICA, STRUTTURALE E STRADALE Ing. LUPARELLI SORRENTA PROGETTAZIONE IDRAULICA Ing. GIACOMO CONNOLLA PROGETTAZIONE ENERGETICA E TELECOMUNICAZIONI Ing. GIACOMO CONNOLLA	PROGETTAZIONE GEOLOGICA DR. GIOV. VINCENZO GIUSCO Collaboratori: Ing. Federico FERRI Ing. Marina FIGA PROGETTAZIONE DELLA SICUREZZA Geom. Giovanni DI MARTINO Ing. Nicola LAURO Ing. Andrea MARTELLI Ing. Andrea TERRACCIANO Ing. Mariateresa ZUCCHETTI	GRUPPO DI LAVORO INTERNO Ing. Irene CANCI Arch. Andrea FERRI Ing. Federico FERRI Ing. Federico FERRI Ing. Nicola LAURO Ing. Andrea MARTELLI Ing. Andrea TERRACCIANO Ing. Mariateresa ZUCCHETTI SUPPORTO TECNICO-SCIENTIFICO Prof. Ing. Massimo GAZDARIC Ing. Giovanni CERIALDO Ing. Corinna PASQUA
---	---	--

AGGIORNAMENTO TEMPORANEO DI PROFESSIONISTI

MANDATARIA VIA VIA INGONERISA S.R.L. 00188 Roma (RM)	COORDINAMENTO DELLA PROGETTAZIONE Ing. Irene DI GIACOMO PROGETTAZIONE OPERE STRUTTURALI Ing. Francesco NICCHINELLI PROGETTAZIONE OPERE STRUTTURALI SPECIALI Ing. Paolo VIVARELLI PROGETTAZIONE OPERE INFRASTRUTTURE ELETTRICHE Ing. Giuseppe PUGLISI PROGETTAZIONE OPERE DI VIABILITA' ORDINARIA Ing. Giuseppe PUGLISI PROGETTAZIONE AREA SANT'ANTONIO-HUB DI COROGLIO Ing. Irene DI GIACOMO PROGETTAZIONE OPERE A MARE E IMPIANTO TAF 3 Ing. Roberto CRETTI	COORDINAMENTO SICUREZZA In fase di progettazione Ing. Irene DI GIACOMO RELAZIONE GEOLOGICA Geom. Nicola DI MARCO RELAZIONE ARCHEOLOGICA Arch. Luca DI MARCO RELAZIONE ACUSTICA Ing. Tommaso MARTELLI OPERE PROFESSIONISTICA Ing. Tommaso MARTELLI Ing. Roberto SPINELLI Ing. Stefano ONESIO DIRETTORI Geom. Roberto DONATELLO Geom. Paolo SPINELLI P.1. Ing. ANTONIO Ing. GIOVANNI COTTELLA COMPUTI E STIME Per. Ing. GIUSEPPE COSTELLA Geom. Luigi MARTELLI
---	--	---

Funzione Servizi di Ingegneria

Direzione Area Tecnica
 Opere civili:
 Arch. Giulia LEONI

PROGETTO DEFINITIVO

Elaborato: INFRASTRUTTURE IDRICHE HUB DI COROGLIO Impianto esistente stato attuale Pianta a q. +5.50/+6.20 Tavola 1 di 2	<table border="1"> <tr> <th>REDAITTO</th> <th>DATA</th> <th>LM</th> <th>NOME</th> <th>FIRMA</th> </tr> <tr> <td>VERIFICATO</td> <td>GIU 2023</td> <td>GV</td> <td></td> <td></td> </tr> <tr> <td>APPROVATO</td> <td></td> <td></td> <td></td> <td></td> </tr> </table>	REDAITTO	DATA	LM	NOME	FIRMA	VERIFICATO	GIU 2023	GV			APPROVATO				
REDAITTO	DATA	LM	NOME	FIRMA												
VERIFICATO	GIU 2023	GV														
APPROVATO																

REVISIONE	DATA	AGGIORNAMENTI	SCALA	CODICE ELABORATO
0	GIU 2023	Emissione	1 : 100	R-PP.05.02.03.01