
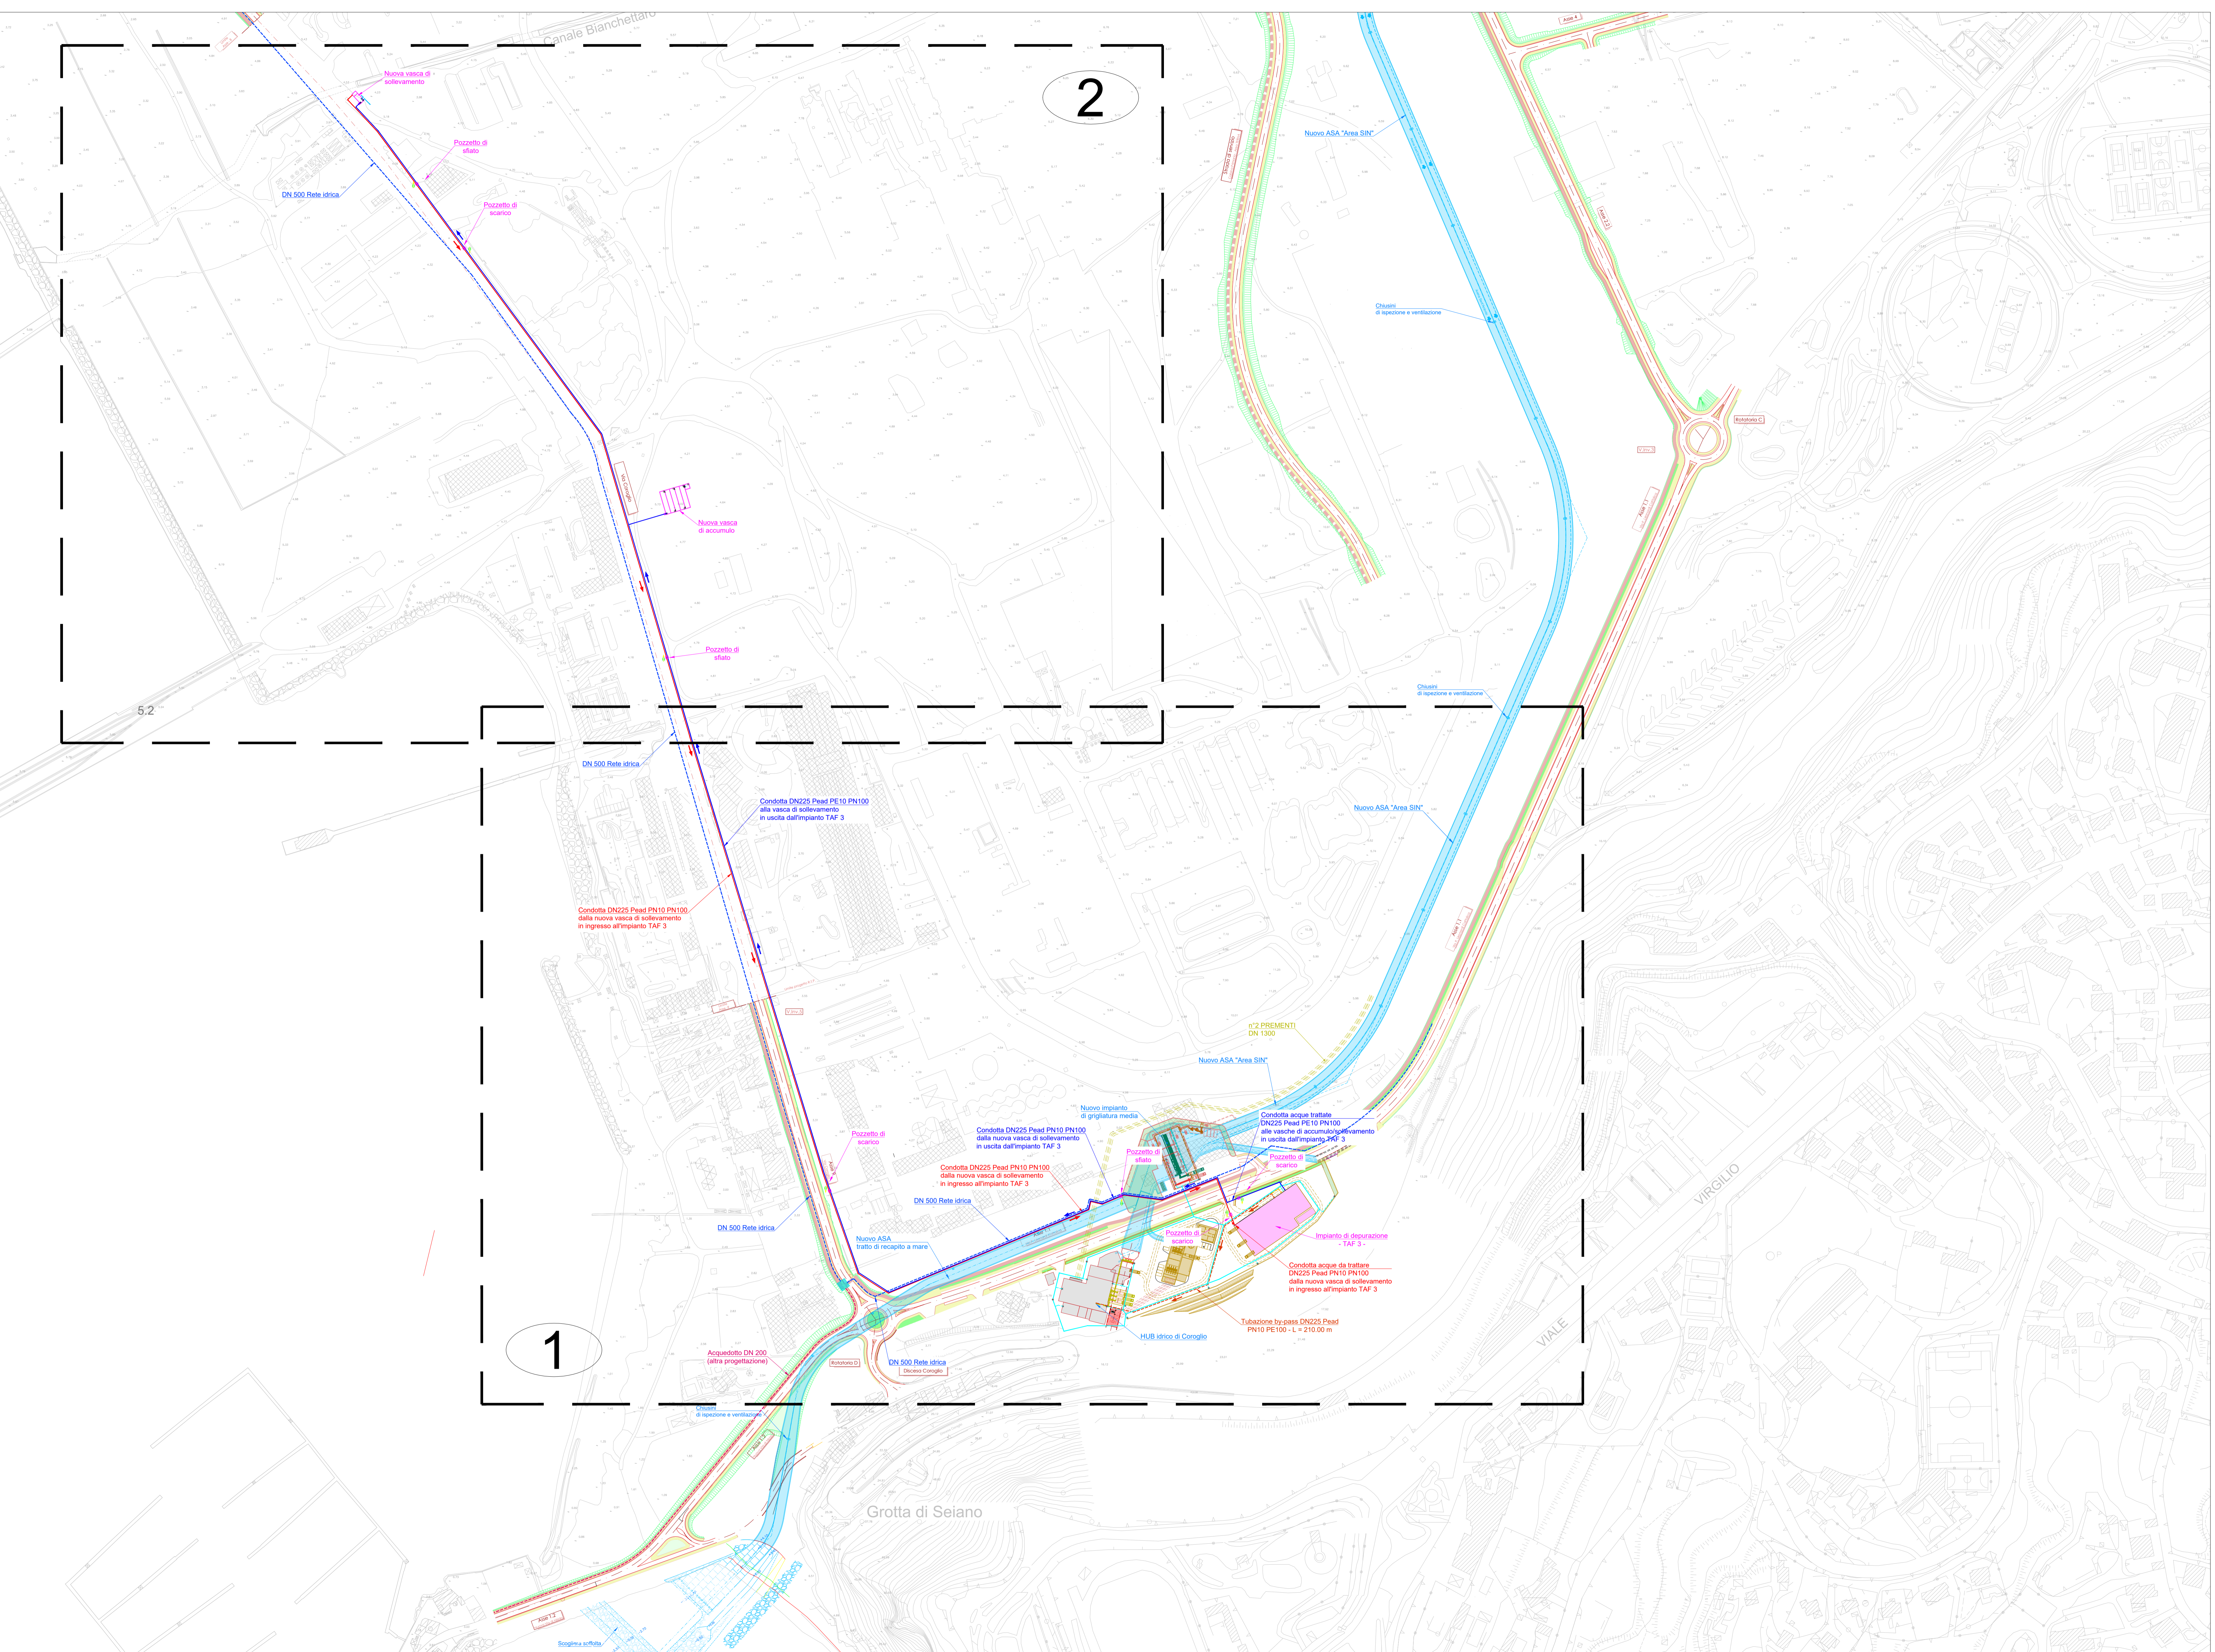


LEGENDA

- Linea acque da trattare (dalla barriera idraulica)
- Linea acque trattate (all'irrigazione)
- Linea acque trattate (lavaggio apparecchiature imp. Coroglio)
- Linea acque di scarto dell'osmosi inversa (alla depurazione - imp. Coroglio)
- Linea acque di by-pass (alla depurazione - imp. Coroglio)
- Pozzetto di scarico
- Pozzetto di sfato

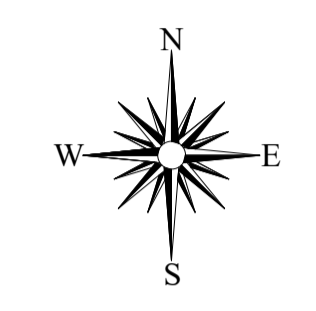

AREA DI RILEVANTE INTERESSE NAZIONALE DI BAGNOLI - COROGLIO (NA)

D.P.C.M. 15.10.2015
Interventi per la bonifica ambientale e rigenerazione urbana dell'area di Bagnoli - Coroglio

Infrastrutture, reti idriche, trasportistiche ed energetiche dell'area del Sito di Interesse Nazionale di Bagnoli - Coroglio



STAZIONE APPALTANTE



PROGETTO DEFINITIVO

REVISIONE	DATA	AGGIORNAMENTI	SCALA	CODICE FILE	CODICE ELABORATO
0	MAGGIO 2023	Emissione	1:2.000	PL.05.03.05.01	