


- PLANIMETRIA RIQUADRO n°1 -
Scala 1:1.000

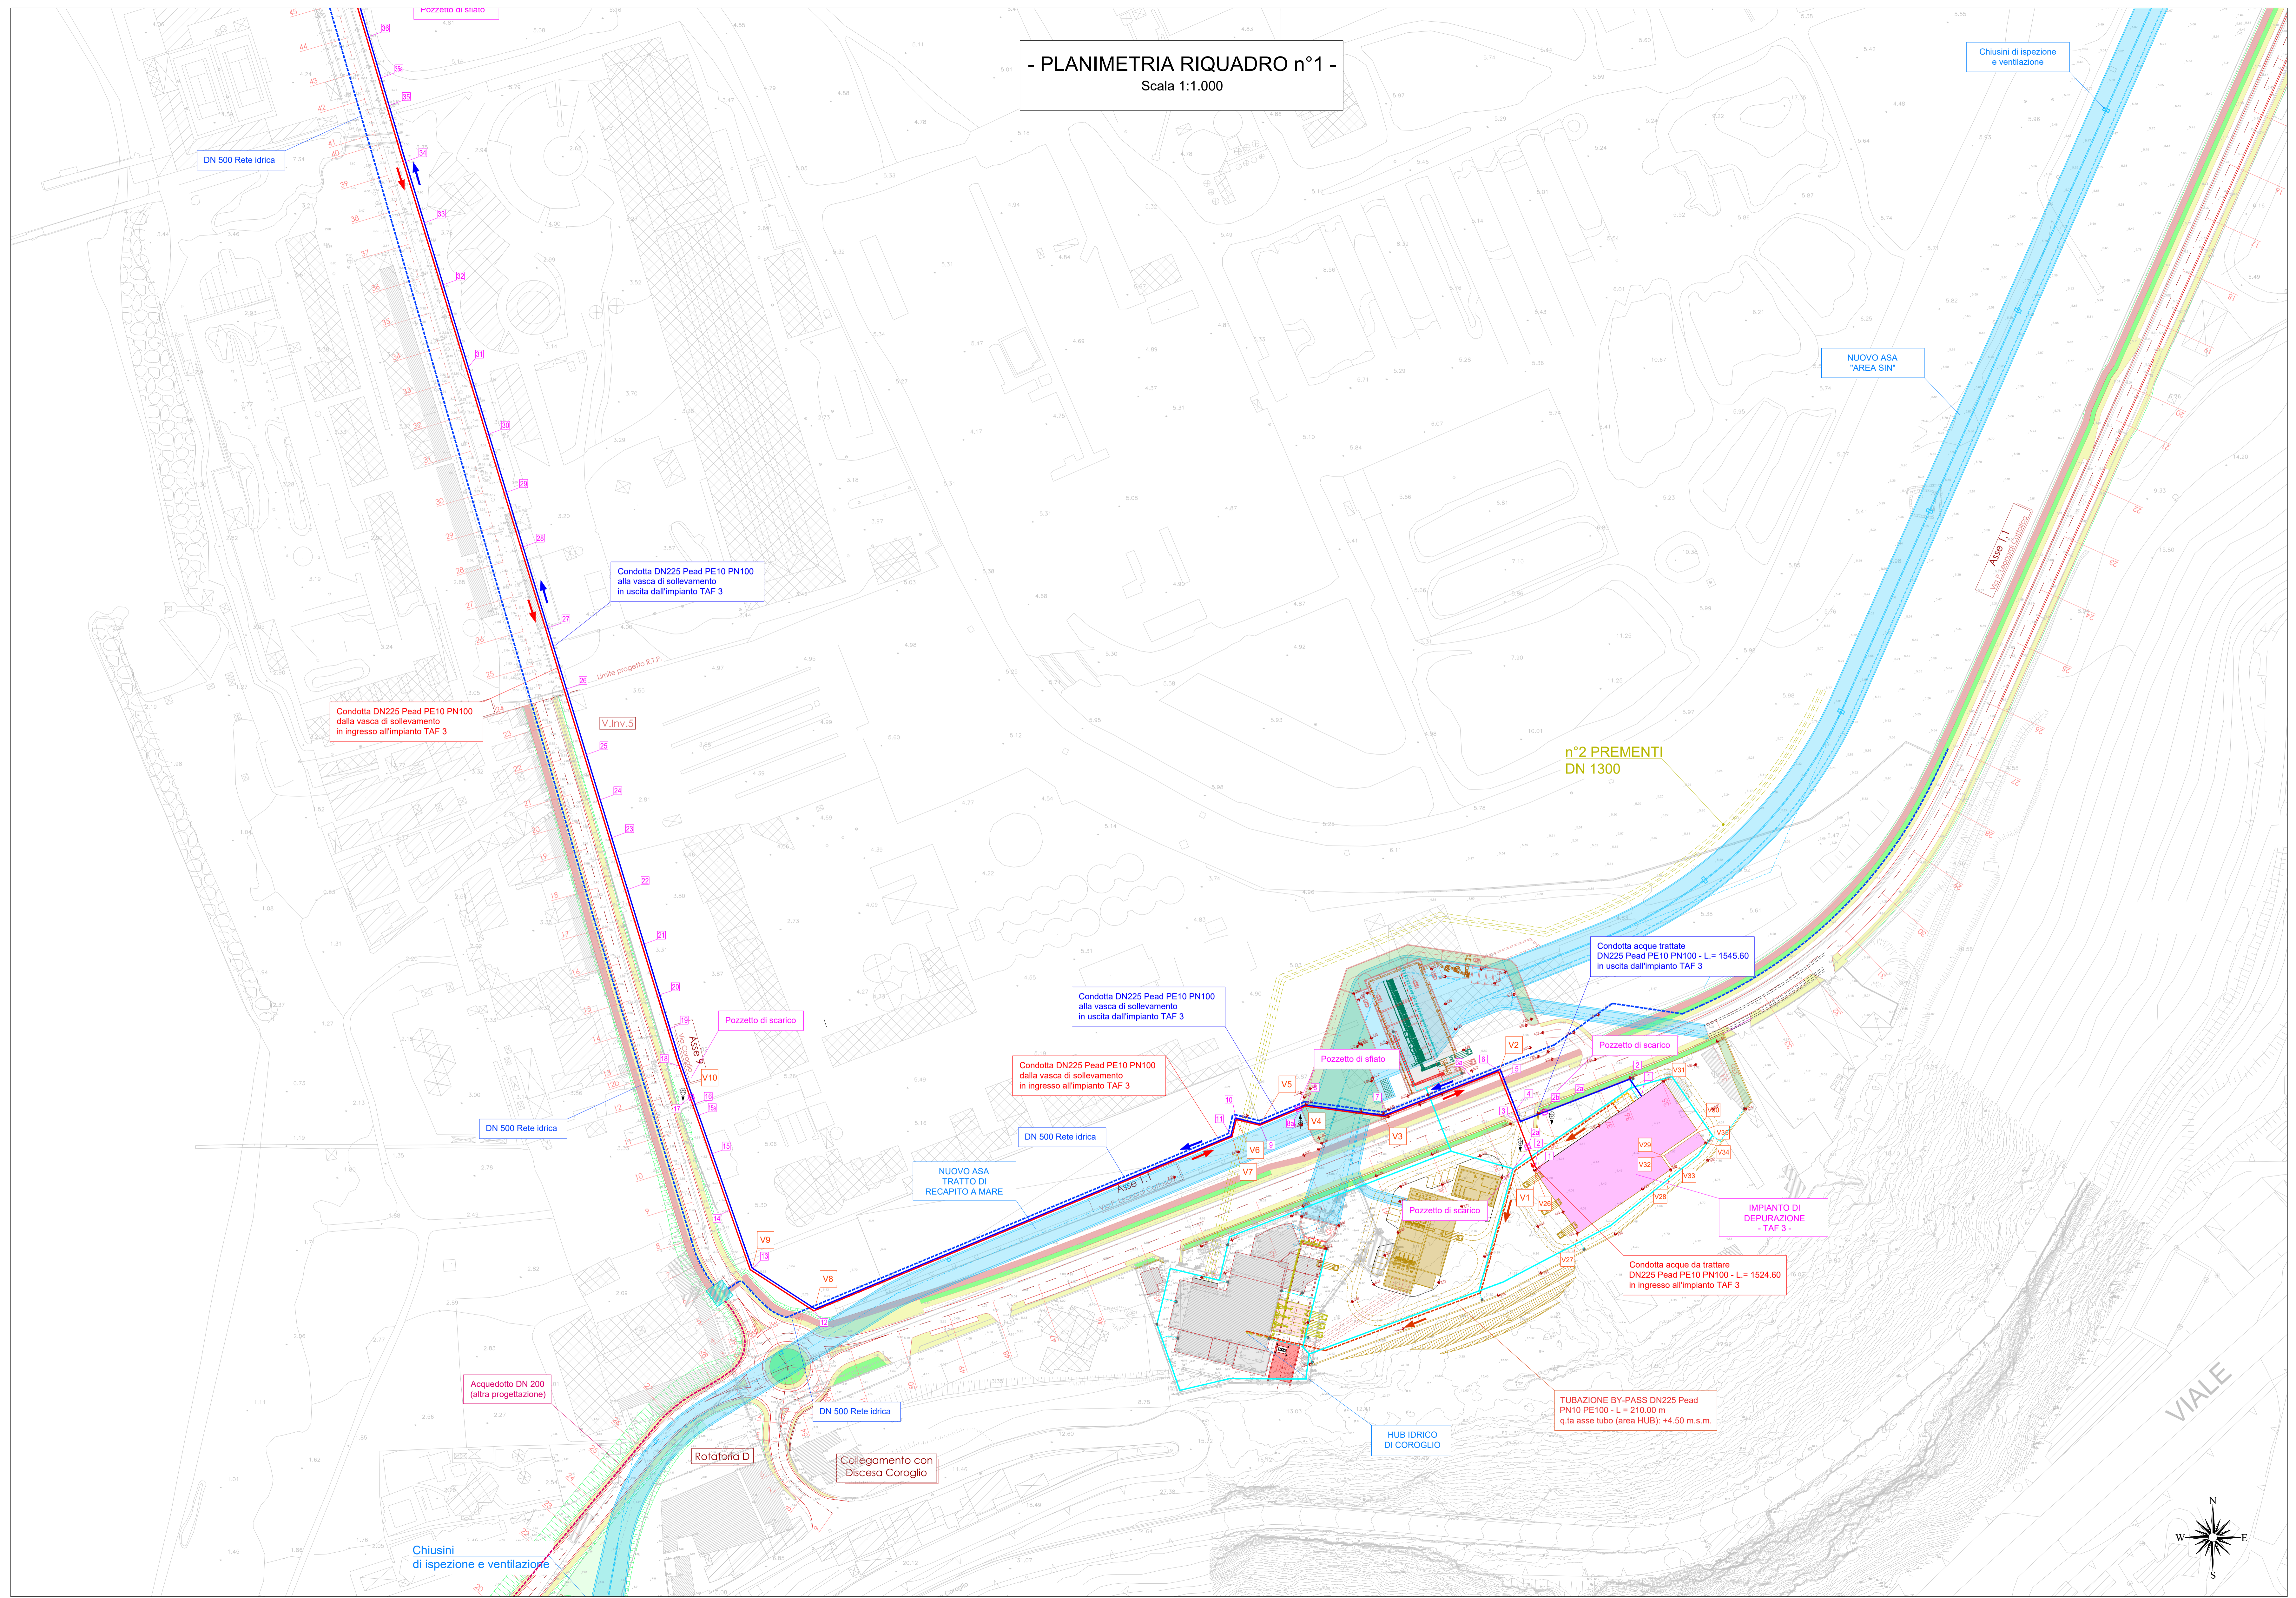

LEGENDA

- Linea acque da trattare (dalla barriera idraulica)
- Linea acque trattate (all'irrigazione)
- Linea acque trattate (lavaggio apparecchiature imp. Coroglio)
- Linea acque di scarto dell'osmosi inversa (alla depurazione - imp. Coroglio)
- Linea acque di by-pass (alla depurazione - imp. Coroglio)

Pozzetto di scarico
 Pozzetto di sfiato
 Pichetto profilo

- LEGENDA VERTICI PLANIMETRICI WGS 84 -

VERTICE	X	Y
CONDOTTE		
V1	430793.7531	4517084.8035
V2	430777.7588	4517125.0952
V3	430730.2395	4517106.4811
V4	430697.4243	4517110.8336
V5	430678.3002	4517102.9191
V6	430668.5851	4517105.1008
V7	430666.6957	4517098.1088
V8	430492.3633	4517025.0702
V9	430485.8234	4517042.8076
V10	430440.8729	4517114.3500
V11	430286.4869	4517083.8710
V18	430259.8173	4517172.9472
V19	430242.4179	4517772.0321
V20	430029.4435	4518057.1487
V21	430022.2254	4518063.4209
VASCA DI ACCUMULO		
V12	430298.9914	4517702.4412
V13	430320.4822	4517708.7582
V14	430315.9700	4517724.1088
V15	430320.1914	4517725.3497
V16	430318.8378	4517729.9548
V17	430293.1255	4517722.3969
VASCA DI SOLELEVAMENTO		
V22	430033.3467	4518059.6851
V23	430036.6423	4518062.8959
V24	430028.9345	4518071.1592
V25	430025.5707	4518068.0215
IMPIANTO DEPURAZIONE (VASCA REAGENTI - TAF 3 -)		
V26	430792.7845	4517084.1233
V27	430810.8971	4517057.7565
V28	430849.6225	4517084.3899
V29	430845.4230	4517090.4866
V30	430860.5834	4517100.9235
V31	430848.6440	4517121.1930
V32	430848.8136	4517080.2393
V33	430849.9302	4517085.7076
V34	430884.2258	4517095.5391
V35	430881.1092	4517100.0708

AREA DI RILEVANTE INTERESSE NAZIONALE DI BAGNOLI - COROGLIO (NA)

D.P.C.M. 15.10.2015
Interventi per la bonifica ambientale e rigenerazione urbana dell'area di Bagnoli - Coroglio
Infrastrutture, reti idriche, trasportistiche ed energetiche dell'area del Sito di Interesse Nazionale di Bagnoli - Coroglio

Presidenza del Consiglio dei Ministri
DIPARTIMENTO INFRASTRUTTURE, TRASPORTI ED ENERGIA
DIREZIONE ANITA

STAZIONE APPALTANTE

INVITALIA S.p.A. - Progetto "Infrastrutture, reti idriche, trasportistiche ed energetiche dell'area del Sito di Interesse Nazionale di Bagnoli - Coroglio" - Fase di Progettazione Definitiva - Fase di Progettazione Definitiva - Fase di Progettazione Definitiva

PROGETTO DEFINITIVO

PROGETTO DI FABBRICAZIONE TECNICA ED ECONOMICA




REVISIONE	DATA	AGGIORNAMENTI	SCALA	CODICE FILE	CODICE ELABORATO
0	MAGGIO 2023	Emissione	1:1.000	202305-04-05-06-99-100	PL.05.03.05.02