CARATTERISTICHE IDRAULICHE	CONDOTTA ACQUE TRATTATE: Q = 85 m/h
CARATTERISTICHE CONDOTTE	CONDOTTA ACQUE TRATTATE: DN225 PEAD / PN10 - PE100 - L = 1545.80 m
SEZIONI TIPO	SEZIONE TIPO -1- L= 79.50 | SEZIONE TIPO -3- L= 51.40 | SEZIONE TIPO -4- L= 32.90 | SEZIONE TIPO -2- L= 1249.89 | SEZIONE TIPO -5- L= 132.91

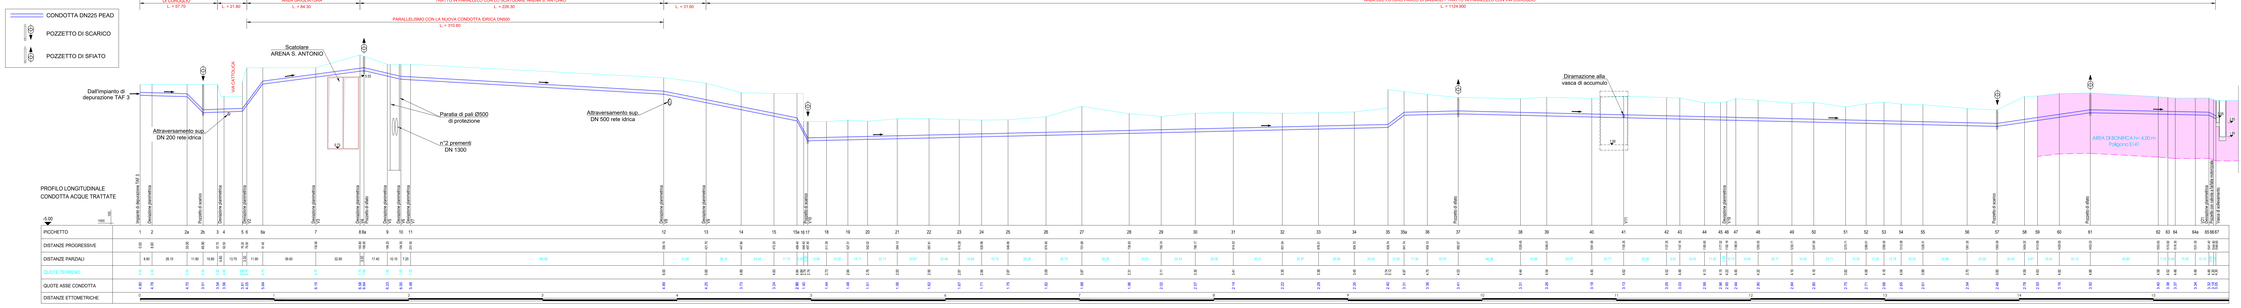

CARATTERISTICHE IDRAULICHE	CONDOTTA ACQUE DA TRATTARE: Q = 140 m/h
CARATTERISTICHE CONDOTTE	CONDOTTA ACQUE DA TRATTARE: DN225 PEAD / PN10 - PE100 - L = 1520.20 m
SEZIONI TIPO	SEZIONE TIPO -1- L= 42.70 | SEZIONE TIPO -3- L= 51.40 | SEZIONE TIPO -4- L= 32.90 | SEZIONE TIPO -2- L= 1249.89 | SEZIONE TIPO -5- L= 145.31

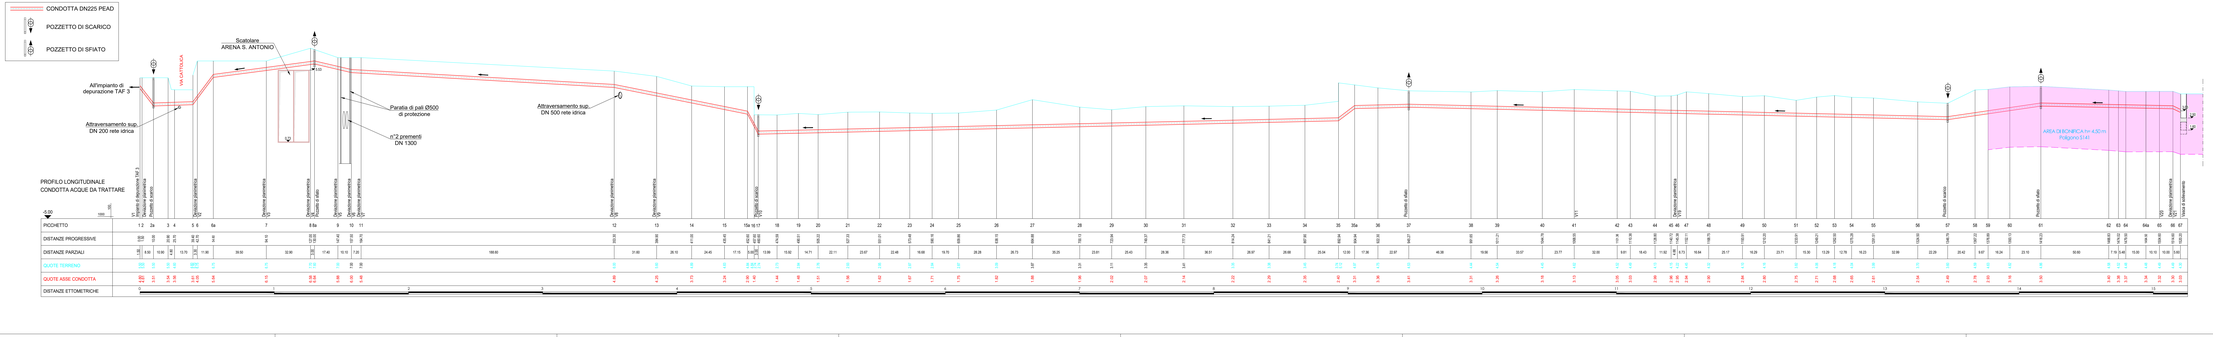

AREA DI RILEVANTE INTERESSE NAZIONALE DI BAGNOLI - COROGLIO (NA)

D.P.C.M. 15.10.2015

Interventi per la bonifica ambientale e rigenerazione urbana dell'area di Bagnoli - Coroglio

Infrastrutture, reti idriche, trasportistiche ed energetiche dell'area del Sito di Interesse Nazionale di Bagnoli - Coroglio

Presidenza del Consiglio dei Ministri
Struttura di missione per gli interventi di bonifica, per la riqualificazione ambientale e per lo sviluppo e l'accessibilità delle infrastrutture nell'area di Bagnoli-Coroglio

STAZIONE APPALTANTE

INVITALIA
Agenzia nazionale per l'attrazione degli investimenti e lo sviluppo d'impresa SpA

Funzione Servizi di Ingegneria

Direzione Area Tecnica
Opera civile
Arch. Giulia LEONI

RESPONSABILE UNICO DEL PROCEDIMENTO: Ing. Vincenzo MASTURZO

PROGETTO DI FATTIBILITA' TECNICA ED ECONOMICA

PROGETTAZIONE ARCHITETTONICA, PAESAGGISTICA E DELL'ARREDO URBANO: RTI via engineering
Ing. Carlo CUNDARI
Ing. Giuseppe Maria BUCCA
Ing. Fabio MARCHESE

COORDINAMENTO DELLA SICUREZZA: Ing. Fabio MARCHESE



GRUPPO DI LAVORO INTERNO
Coordinatore:
Ing. Vincenzo MASTURZO


RAGGRUPPAMENTO TEMPORANEO DI PROFESSIONISTI

via engineering
VIA ENGINEERING Srl
Via Gramsci, 834
80122 Napoli (NA)















