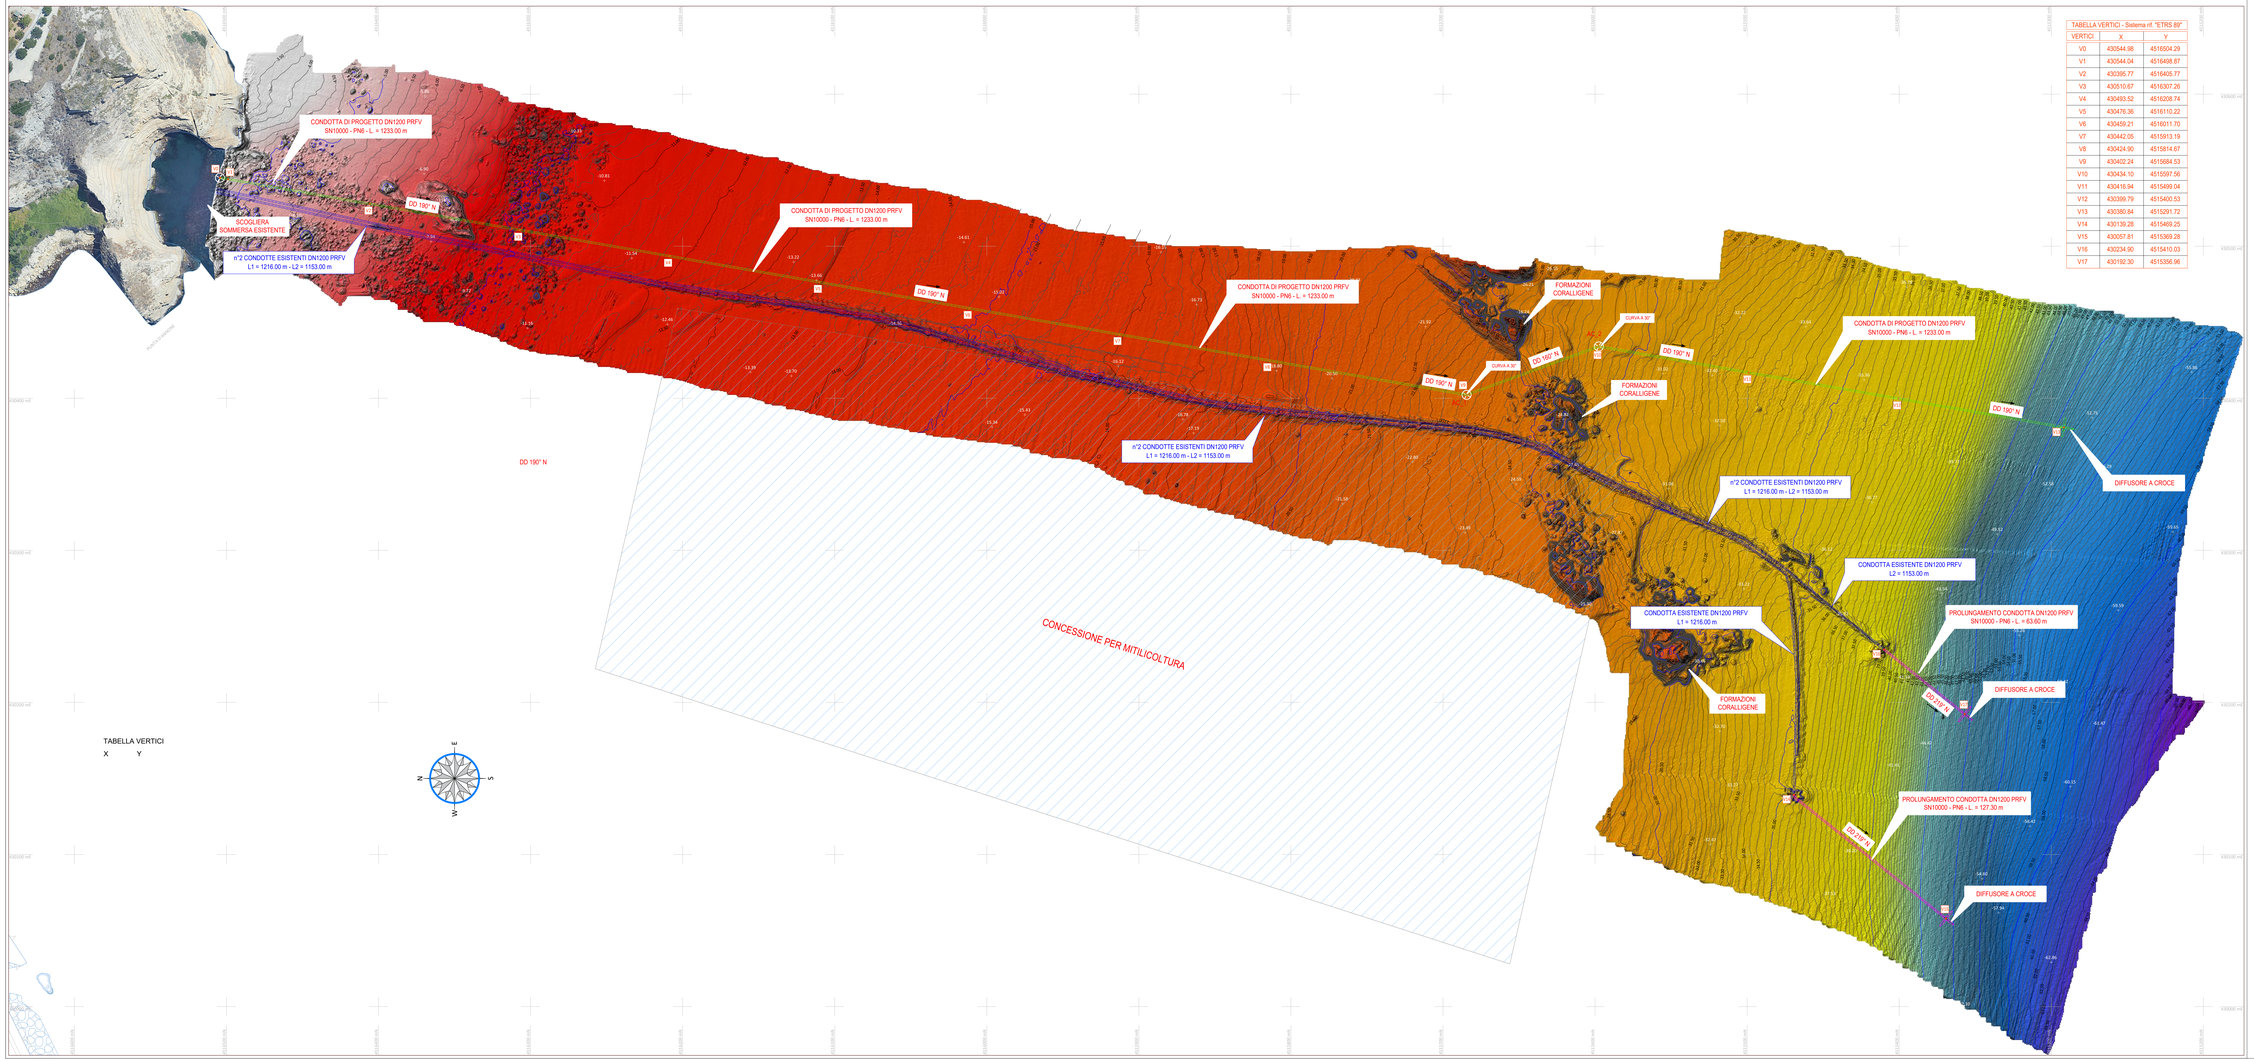

TABELLA VERTICI - Sistema rif. "ETRS 89"

VERTICI	X	Y
V0	430544.98	4516504.29
V1	430544.04	4516498.87
V2	430395.77	4516405.77
V3	430510.67	4516307.26
V4	430493.52	4516208.74
V5	430476.36	4516110.22
V6	430459.21	4516011.70
V7	430442.05	4515913.19
V8	430424.90	4515814.67
V9	430402.24	4515684.53
V10	430434.10	4515597.56
V11	430416.94	4515499.04
V12	430399.79	4515400.53
V13	430380.84	4515291.72
V14	430139.28	4515469.25
V15	430057.81	4515369.28
V16	430234.90	4515410.03
V17	430192.30	4515356.96

CONDOTTE SOTTOMARINE ESISTENTI IN PRFV DN 1200

CONDOTTA SOTTOMARINA DI PROGETTO IN PRFV DN 1200

PROLUNGAMENTO CONDOTTE SOTTOMARINE ESISTENTI IN PRFV DN 1200

LEGENDA

SIMBOLI CARTOGRAFICI

Reticolato chilometrico ETRS 89

SCALA COLORI 3D - MBES

-5.00
-10.00
-15.00
-20.00
-25.00
-30.00
-35.00
-40.00
-45.00
-50.00
-55.00
-60.00
-65.00

GENERALE

Base Cartografica

Rotta di progetto con indicazione dei vertici notevoli

BATIMETRIA

Isobate in metri passo 5 m riferite al l.m.m.

Isobate in metri passo 0.50 m riferite al l.m.m.

Isobate in metri passo 0.25 m riferite al l.m.m.

PARAMETRI GEODETICI e CARTOGRAFICI

DATUM : ETRS 89
PROIEZIONE : T.M.

ZONA	: 33	ELLISSOIDE	: GRS 80
FALSO EST	: 500000	SEMIASSE MAGGIORE	: 6378137
FALSO NORD	: 0	SCHIACCIAMENTO	: 298,257222101
MERIDIANO CENTRALE	: 15° E		
FATTORE DI SCALA	: 0.9996		

SCALA 1 : 1000

0 20 40 60 80 100m

AREA DI RILEVANTE INTERESSE NAZIONALE DI BAGNOLI - COROGLIO (NA)

D.P.C.M. 15.10.2015

Interventi per la bonifica ambientale e rigenerazione urbana dell'area di Bagnoli - Coroglio

Infrastrutture, reti idriche, trasportistiche ed energetiche dell'area del Sito di Interesse Nazionale di Bagnoli - Coroglio

Presidenza del Consiglio dei Ministri
UFFICIO DEL COMMISSARIO DI GOVERNO PER LA BONIFICA AMBIENTALE E RIGENERAZIONE URBANA DELL'AREA DI RILEVANTE INTERESSE NAZIONALE BAGNOLI - COROGLIO

STAZIONE APPALTANTE

INVITALIA
Agenzia nazionale per l'attrazione degli investimenti e lo sviluppo d'impresa SpA

Funzione Servizi di Ingegneria

Direzione Area Tecnica
Opere civili
Arch. Giulia LEONI

INVITALIA S.p.a. Soggetto Attuatore, in attuazione all'art. 33 del D.L. n. 133/2014, convertito con legge n. 164/2014, e del D.P.C.M. 15 ottobre 2015, ex lege n. 400/2015, e ai sensi del vigente Contratto di Servizio con il Ministero dello Sviluppo Economico, Direzione Generale per la Politica Industriale, la Innovazione e le Piccole e Medie Imprese

RESPONSABILE UNICO DEL PROCEDIMENTO Ing. Vincenzo MASTRONARDI

PROGETTO DI FATTIBILITA' TECNICA ED ECONOMICA

STRUTTURA DI PROGETTAZIONE INVITALIA
Ing. Giuseppe SCOGNAMIGLIO
Ing. Luciano SCHIANO MORIELLO

PROGETTAZIONE IDRAULICA
Ing. Vincenzo DONNARUMA

PROGETTAZIONE GEOMECCANICA e GEOTECNICA
Ing. Angelo MARZOCCHI

PROGETTAZIONE ENERGETICA e AMBIENTALE
Ing. Angelo DONNARUMA






























PROGETTO DEFINITIVO

Elaborato			DATA	NOME	FIRMA
INFRASTRUTTURE IDRICHE TERZA CONDOTTA DI SCARICO A MARE Area Coroglio Planimetria generale di progetto su rilievo batimetrico multibeam		REDATTO	MAGGIO 2023	Pre.	
		VERIFICATO	MAGGIO 2023	AD	
		APPROVATO	MAGGIO 2023	RC	
		DATA	MAGGIO 2023	CODICE ELABORATO	
REVISIONE	DATA	AGGIORNAMENTI			
0	MAGGIO 2023	Emissione	SCALA	1 : 1.000	PL.05.04.06.01
			CODICE FILE		
			002-WG-D-PL-05-04-06-01.dwg		