PIANTA
COPERTURA
rapp. 1 : 50

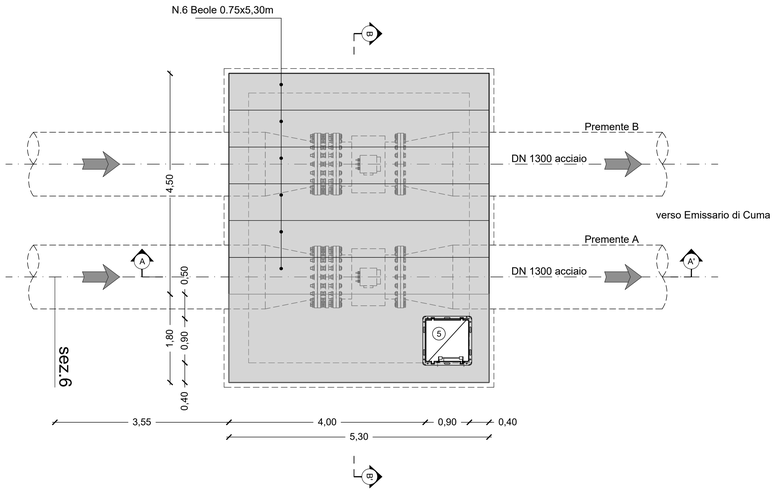

PIANTA
A MURATURE SCOPERTE
rapp. 1 : 50

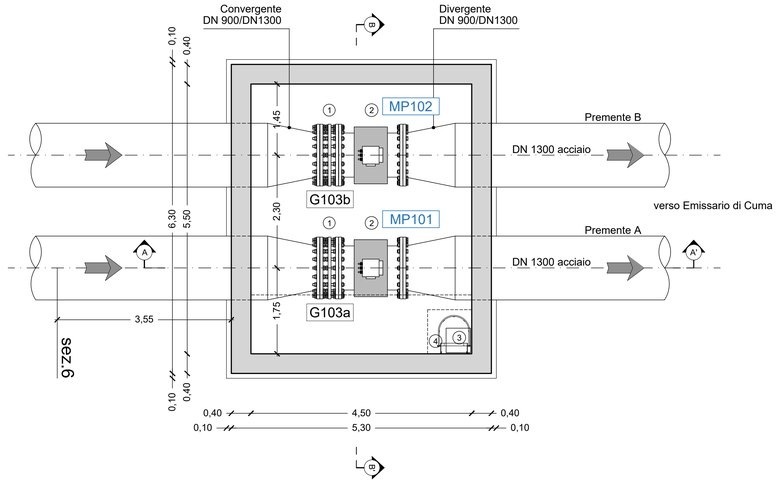

SEZIONE A-A'
rapp. 1 : 50

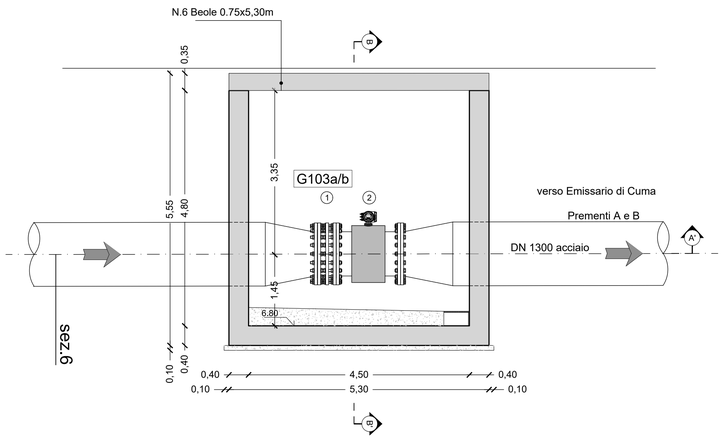

SEZIONE B-B'
rapp. 1 : 50

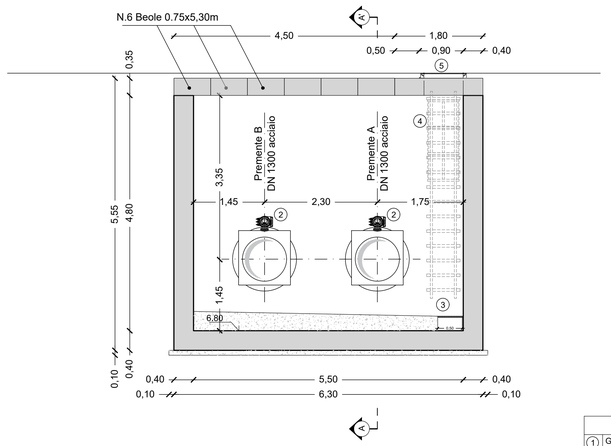

LEGENDA		
1	GIUNTO DI SMONTAGGIO DN 900	
2	MISURATORE DI PORTATA ELETTROMAGNETICO DN 900	
3	POZZETTO DI AGGOTTAMENTO (0.50x0.50x0.30) CON GRIGLIA METALLICA	
4	SCALA DI ACCESSO	
5	CHIUSINO IN GHISA CLASSE D400 DIM.90x90	

P101c ITEM Apparecchiatura elettromeccanica

LTU107 ITEM Strumentazione di misura

AREA DI RILEVANTE INTERESSE NAZIONALE
DI BAGNOLI - COROGLIO (NA)

D.P.C.M. 15.10.2015
Interventi per la bonifica ambientale e rigenerazione urbana dell'area di Bagnoli - Coroglio

Infrastrutture, reti idriche, trasportistiche ed energetiche dell'area del Sito di Interesse Nazionale di Bagnoli - Coroglio

Presidenza del Consiglio dei Ministri
IL COMMISSARIO STRAORDINARIO DEL GOVERNO PER LA BONIFICA AMBIENTALE E RIGENERAZIONE URBANA DELL'AREA DI RILEVANTE INTERESSE NAZIONALE BAGNOLI - COROGLIO

STAZIONE APPALTANTE

INVITALIA S.p.a.: Soggetto Attuatore, in ottemperanza all'art. 33 del D.L. n. 133/2014, convertito con legge n. 164/2014, e del D.P.C.M. 15 ottobre 2015, ai fini della predisposizione ed esecuzione del Programma di Risanamento Ambientale e la Rigenerazione Urbana per il Sito di Rilevante Interesse Nazionale di Bagnoli-Coroglio

RESPONSABILE UNICO DEL PROCEDIMENTO: Ing. Daniele BENOTTI

PROGETTO DI FATTIBILITA' TECNICA ED ECONOMICA

PROGETTAZIONE GEOTECNICA, STRUTTURALE e STRADALE
Ing. Lattanzi SONNESSA

PROGETTAZIONE IDRAULICA
Ing. Claudio DONNALOIA

PROGETTAZIONE ENERGETICA e AMBIENTALE
Ing. Claudio DONNALOIA

RELAZIONE GEOLOGICA
Dott. Geol. Vincenzo GUIDO

PROGETTAZIONE DELLA SICUREZZA
Ing. **Michele PIZZA**

COMPUTI E STIME
Geom. Gennaro Di MARTINO

GRUPPO DI LAVORO INTERNO
Collaboratori:
Geom. Gennaro Di MARTINO
Geom. Alessandro FABBRI
Ing. Luca GIORDANO
Ing. Nunzio LAURO
Ing. Alessio MAFFEI
Ing. Angelo TERRAZZANO
Ing. Massimiliano ZINZINI

Supporto operativo:
Ing. Irene CANGI
Arch. Alessio FINZIO
Ing. Carmen FORE
Ing. Federica GIUNTA
Ing. Francesco GUNCIO

SUPPORTO TECNICO-SCIENTIFICO
Prof. Paolo TOMMASO FAGIOLETTI
Ing. Domenico CERAUDO
Ing. Cristina PASSONI

RAGGRUPPAMENTO TEMPORANEO DI PROFESSIONISTI

MANDATARIA
VIA INGEGNERIA S.r.l
Via Flaminia, 999
00189 Roma (RM)

MANDANTI
QUANTICA INGEGNERIA S.r.l
Piazza Bovio, 22
80133 Napoli (NA)

WEE WATER ENVIRONMENT ENGINEER S.r.l
Piazza Bovio, 22
80133 Napoli (NA)

AMBIENTE SPA
Via Fraiesina, 21
54033 Carrara (MS)

HYDOMAR SOCIETA' COOPERATIVA
Corso Umberto I, 154
80138 Napoli (NA)

ALPHATECH
Via S. Maria della Libera, 13
80127 Napoli (NA)

ING. GIUSEPPE RUBINO
Via S. Maria della Libera, 53
80127 Napoli (NA)

COORDINAMENTO DELLA PROGETTAZIONE
Ing. Matteo DI GIROLAMO

PROGETTAZIONE OPERE STRUTTURALI
Ing. Giovanni PIAZZA

PROGETTAZIONE OPERE STRUTTURALI SPECIALI
Ing. Francesco MICCHIARELLI

PROGETTAZIONE OPERE IMPIANTISTICHE ELETTRICHE
Ing. Paolo VIPARELLI

PROGETTAZIONE OPERE DI VIABILITA' ORDINARIA
Ing. Giuseppe RUBINO

PROGETTAZIONE ARENA SANT'ANTONIO-HUB DI COROGLIO
Ing. Giuseppe VACCA

PROGETTAZIONE OPERE IDRAULICHE A RETE
Ing. Gaetano VIPARELLI

PROGETTAZIONE OPERE A MARE E IMPIANTO TAF 3
Ing. Roberto CHEFFI

COORDINAMENTO SICUREZZA IN FASE DI PROGETTAZIONE
Ing. Luigi MARTINELLI
Ing. Massimo FONTANA

RELAZIONE GEOLOGICA
Geol. Maurizio LANZINI

RELAZIONE ARCHEOLOGICA
Arch. Luca DI BIANCO

RELAZIONE ACUSTICA
Ing. Tiziana BARUZZO

GIOVANE PROFESSIONISTA
Ing. Vincenzo NUNZIATA
Ing. Andrea ESPOSITO
Ing. Raffaele VASSALLO
Ing. Serena CERIELO

DESIGNATORI
Geom. Salvatore DONNITELLO
Geom. Luigi GIUSMELLI
P.I. Ugo NAPPO
Ing. Daniele CERULLO

COMPUTI E STIME
Per. Ind. Giuseppe CORATELLA
Geom. Luigi MARTINELLI

INVITALIA
Agenzia nazionale per l'attrazione degli investimenti e lo sviluppo d'impresa SpA

Funzione Servizi di Ingegneria

Direzione Area Tecnica
Opere civili:
Arch. Giulia LEONI

PROGETTO DEFINITIVO

Elaborato
INFRASTRUTTURE IDRICHE
NUOVE CONDOTTE PREMENTI

Prementi A e B
Manufatto di misurazione

	DATA	NOME	FIRMA
REDATTO	GIU. 2023	LM	
VERIFICATO	GIU. 2023	GV	
APPROVATO			
DATA	GIU. 2023	CODICE ELABORATO	
SCALA	1 : 50	0-PX.05.05.06.01	
CODICE FILE			

REVISIONE	DATA	AGGIORNAMENTI
0	GIU. 2023	Emissione