PLANIMETRIA
rapp. 1 : 500

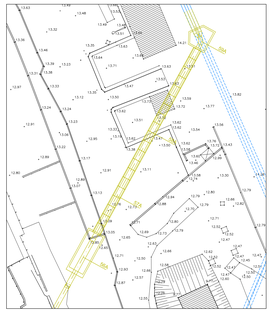

PIANTA COPERTURA
rapp. 1 : 50

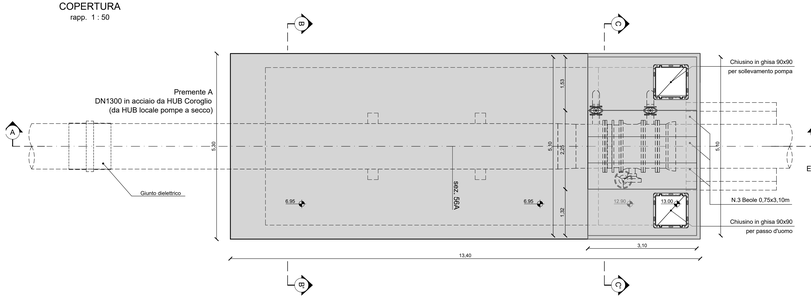

SEZIONE D-D'
rapp. 1 : 50

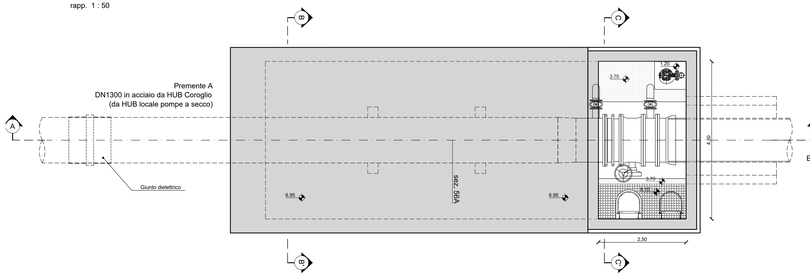

SEZIONE E-E'
rapp. 1 : 50

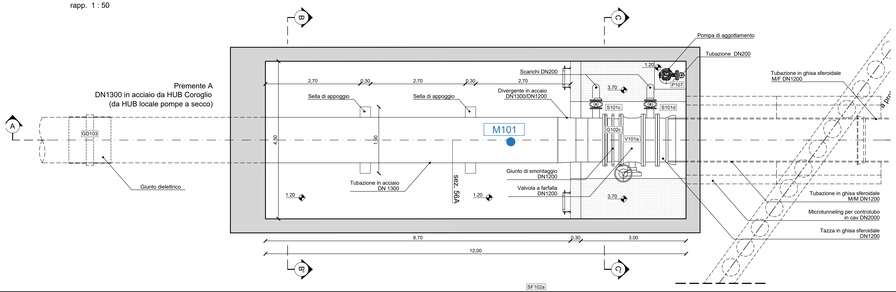

SEZIONE LONGITUDINALE
A-A'
rapp. 1 : 50

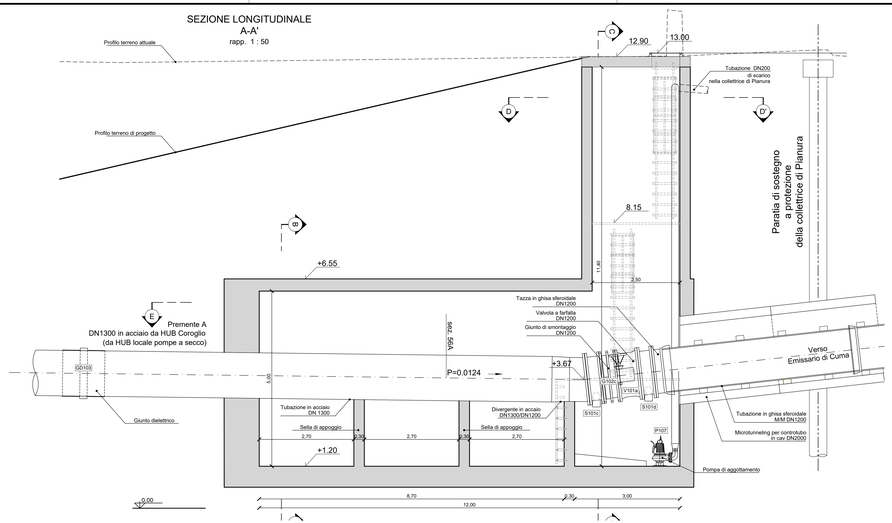

SEZIONE TRASVERSALE
B-B'
rapp. 1 : 50

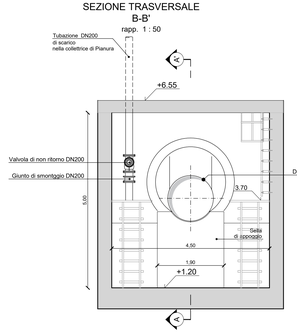

SEZIONE TRASVERSALE
C-C'
rapp. 1 : 50

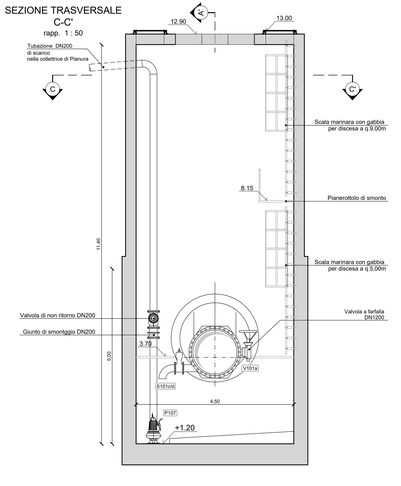

PLANIMETRIA
rapp. 1 : 500

PIANTA COPERTURA
rapp. 1 : 50

SEZIONE D-D'
rapp. 1 : 50

SEZIONE E-E'
rapp. 1 : 50

SEZIONE LONGITUDINALE
A-A'
rapp. 1 : 50

SEZIONE TRASVERSALE
B-B'
rapp. 1 : 50

SEZIONE TRASVERSALE
C-C'
rapp. 1 : 50

P101c ITEM Apparecchiatura elettromeccanica

LTU107 ITEM Strumentazione di misura

AREA DI RILEVANTE INTERESSE NAZIONALE
DI BAGNOLI - COROGLIO (NA)

D.P.C.M. 15.10.2015

Interventi per la bonifica ambientale e rigenerazione urbana dell'area di Bagnoli - Coroglio

Infrastrutture, reti idriche, trasportistiche ed energetiche dell'area del Sito di Interesse Nazionale di Bagnoli - Coroglio

Presidenza del Consiglio dei Ministri
COMMISSARIO DI GOVERNO
PER LA BONIFICA AMBIENTALE E RIGENERAZIONE URBANA
DELL'AREA DI RILEVANTE INTERESSE NAZIONALE
BAGNOLI - CORIGLIANO

STAZIONE APPALTANTE

INVITALIA
Agenzia nazionale per l'attrazione degli investimenti e lo sviluppo d'impresa SpA

Funzione Servizi di Ingegneria

Direzione Area Tecnica
Opere civili
Arch. Giulia LEONI

INVITALIA S.p.a. - Soggetto Attuatore, in ottemperanza all'art. 33 del D.L. n. 133/2014, convertito con legge n. 164/2014, e all'art.5 C.1 lett. f) ottobre 2015, ai fini della pianificazione ed esecuzione del Programma di Risanamento Ambientale e Rigenerazione Urbana di cui all'art. 33 del D.L. n. 133/2014

RESPONSABILE UNICO DEL PROCEDIMENTO Ing. Daniela BENOTTI

PROGETTO DI FATTIBILITA' TECNICA ED ECONOMICA

PROGETTAZIONE GEOTECNICA, GEOLOGICA E SISMICA Ing. Raffaele ESPOSITO	RELAZIONE GEOLOGICA Dott. Geol. Antonio PIRONE	GRUPPO DI LAVORO INTERNO Dipartimento Ambiente Dipartimento Infrastrutture Dipartimento Sviluppo Territoriale Dipartimento Amministrazione Dipartimento Comunicazione Dipartimento Legale
PROGETTAZIONE IDRAULICA Ing. Raffaele ESPOSITO	PROGETTAZIONE DELLA SICUREZZA Ing. Michele PODA	Geom. Gennaro DI MARTINO Geom. Alessandro FABBRI Ing. Fabrizio GIORDANO Ing. Nicola GUIDO Ing. Antonio MARRONE Ing. Angelo TERRACIANO Ing. Daniela CORALLINI
PROGETTAZIONE ENERGETICA e TELECOMUNICAZIONI Ing. Daniela CORALLINI		

RAGGRUPPAMENTO TEMPORANEO DI PROFESSIONISTI:

MANDATARIA
VIA INGEGNERIA Srl
Via Nazionale, 243
00184 Roma (RM)

MANDANTI
Quantia Ingegneria
Quantia Ingegneria Srl
Piazza Bovio, 22
80133 Napoli (NA)

WEE
WEE WATER ENVIRONMENT ENERGY Srl
Via Nazionale, 52
80133 Napoli (NA)

ambiente
AMBIENTE SPA
Via Nazionale, 243
00184 Roma (RM)

HYDRAM SOCIETA' COOPERATIVA
Via Nazionale, 243
00184 Roma (RM)

ALFATECH
Via Nazionale Mercatello, 15
80131 Napoli (NA)

ING. GIUSEPPE RUBINO
Via Nazionale, 243
00184 Roma (RM)

COORDINAMENTO DELLA PROGETTAZIONE Ing. Daniela BENOTTI	COORDINAMENTO SICUREZZA DURANTE L'ESECUZIONE Ing. Daniela BENOTTI
PROGETTAZIONE OPERE STRUTTURALI Ing. Giovanni PAGLIA	RELAZIONE GEOLOGICA Dott. Geol. Antonio PIRONE
PROGETTAZIONE OPERE STRUTTURALI SPECIALI Ing. Giovanni PAGLIA	RELAZIONE ARCHEOLOGICA Dott.ssa Maria Rosaria PIGNATELLI
PROGETTAZIONE OPERE IMPIANTISTICHE ELETTRICHE Ing. Paolo VITIELLO	PROGETTAZIONE OPERE DI VIABILITA' ORDINARIA Ing. Antonio MARRONE
PROGETTAZIONE OPERE DI VIABILITA' ORDINARIA Ing. Antonio MARRONE	RELAZIONE ACUSTICA Ing. Nicola GUIDO
PROGETTAZIONE ARENA SANT'ANTONIO-HUB DI COROGLIO Ing. Giuseppe GALLO	ISOGNIE PROFESSIONISTA Ing. Antonio MARRONE Ing. Andrea ESPOSITO Ing. Fabrizio GIORDANO Ing. Stefano NIGRO
PROGETTAZIONE OPERE IDRAULICHE A RETE Ing. Nicola GUIDO	DIRETTORE Geom. Salvatore CONTELLO
PROGETTAZIONE OPERE A MARE E IMPIANTO TAT 3 Ing. Roberto CHIEFFI	COLLAUDATORE Ing. Gianni PAGLIA Ing. Paolo VITIELLO
	COMPUTO E STIME Dott.ssa Maria Rosaria PIGNATELLA Geom. Luigi MARTINELLI

PROGETTO DEFINITIVO

Elaborato:

INFRASTRUTTURE IDRICHE
NUOVE CONDOTTE PREMENTI
Premente A
Attraversamento in microtunneling della Collettrice di Pianura
Camera di spinta

	DATA	NOME	FIRMA
REDATTO	GIU. 2023	LM	
VERIFICATO	GIU. 2023	GV	
APPROVATO			
DATA	GIU. 2023	CODICE ELABORATO	
SCALA	varie	0-PX.05.05.08.02	
CODICE FILE			

REVISIONE	DATA	AGGIORNAMENTI
0	GIU. 2023	Emissione

SF102a