




PLANIMETRIA
rapp. 1: 1'000

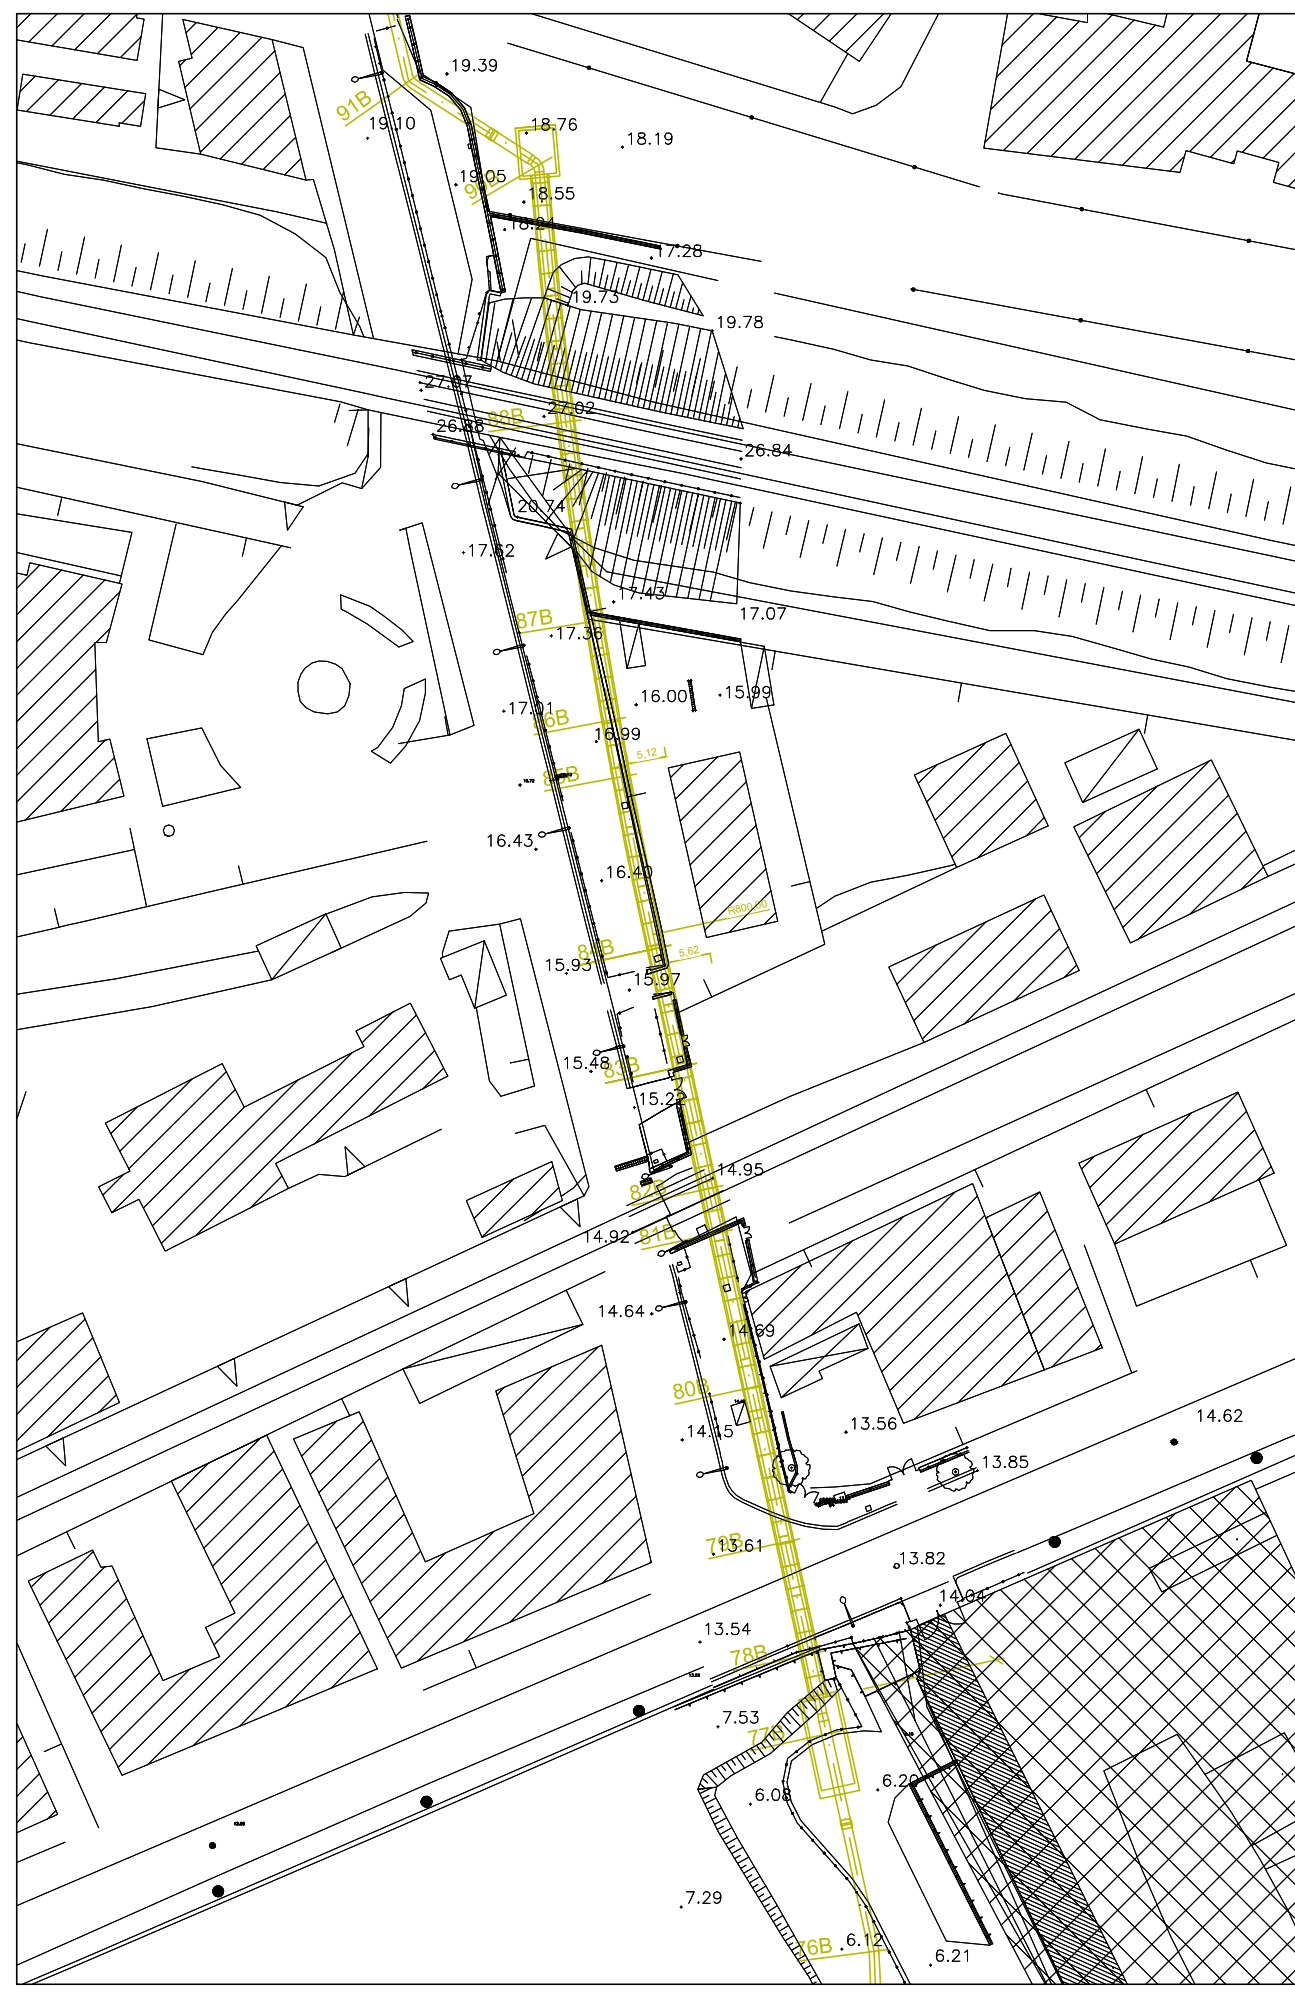


SEZIONE TRASVERSALE B-B'
rapp. 1: 50

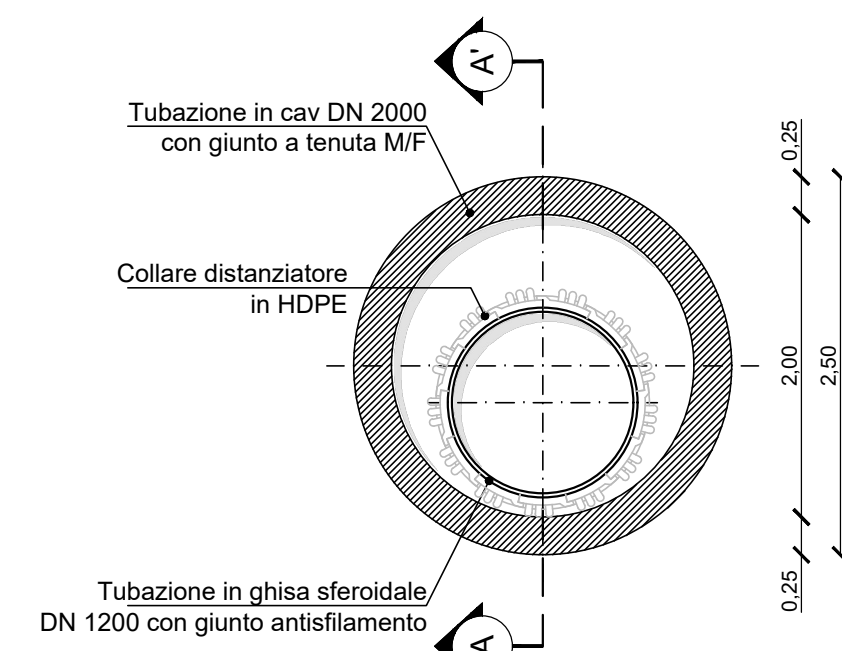


PIANTA
rapp. 1: 250

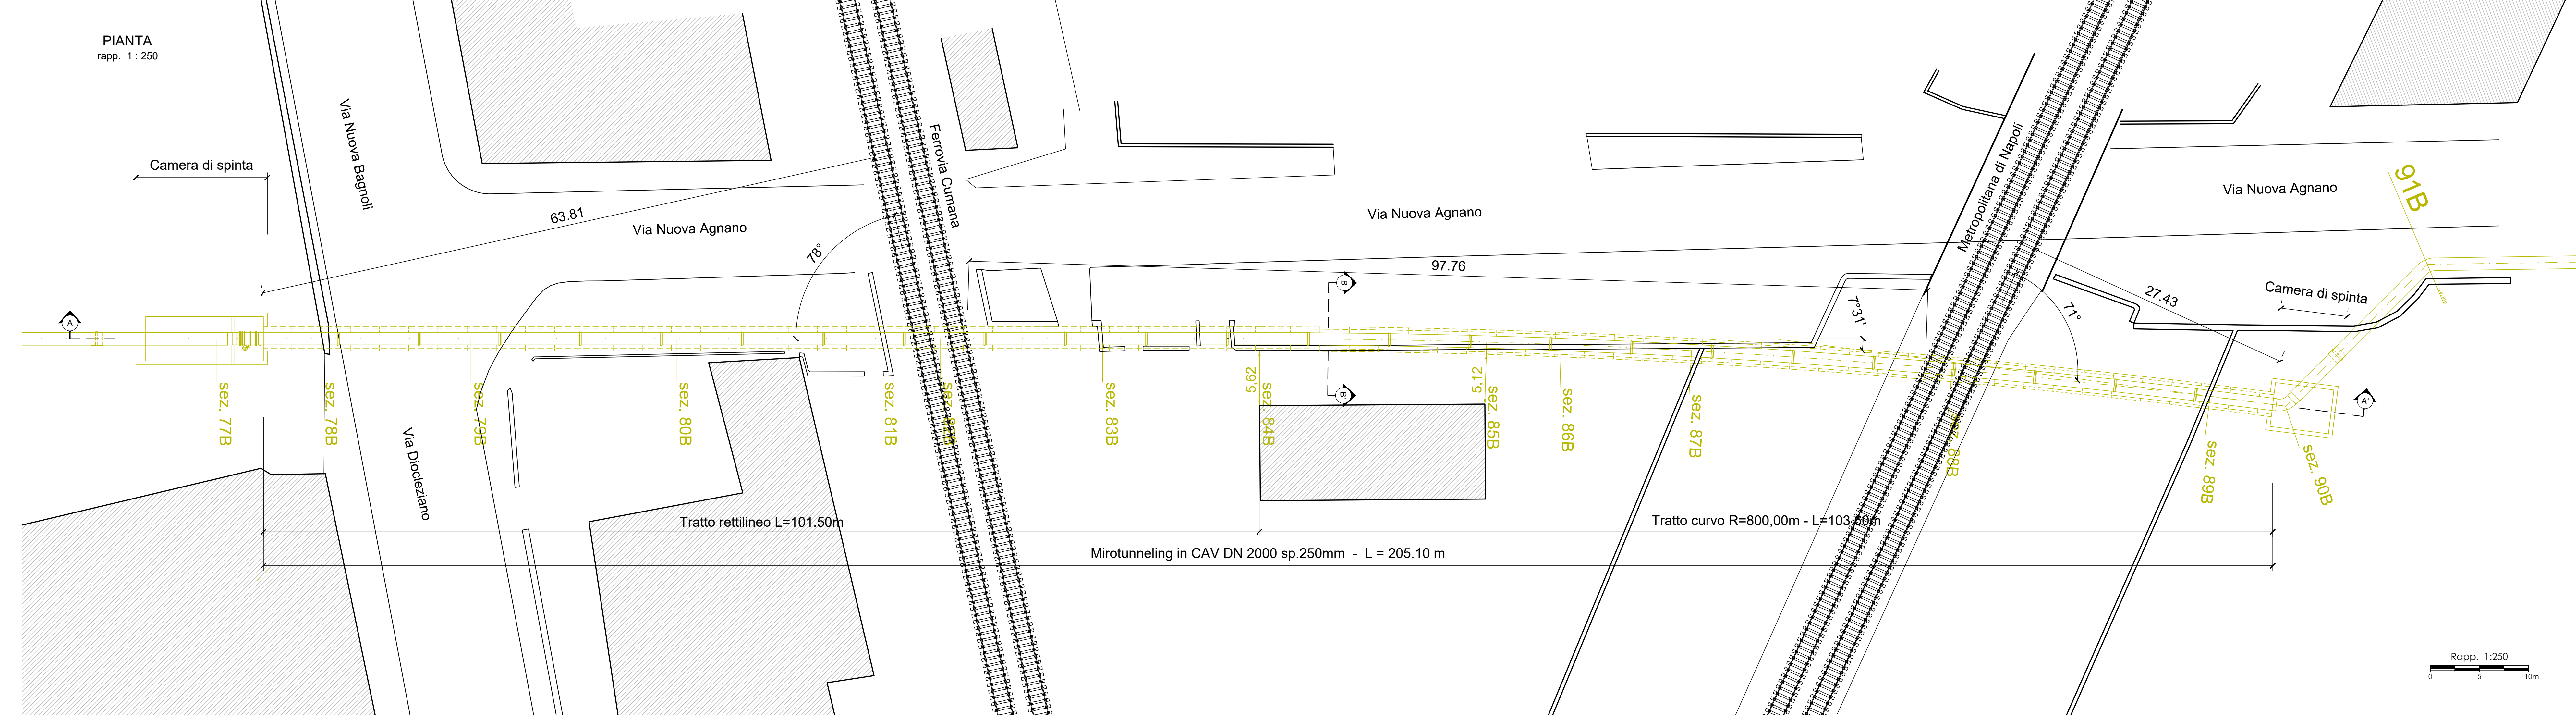

SEZIONE A-A'
rapp. 1: 250

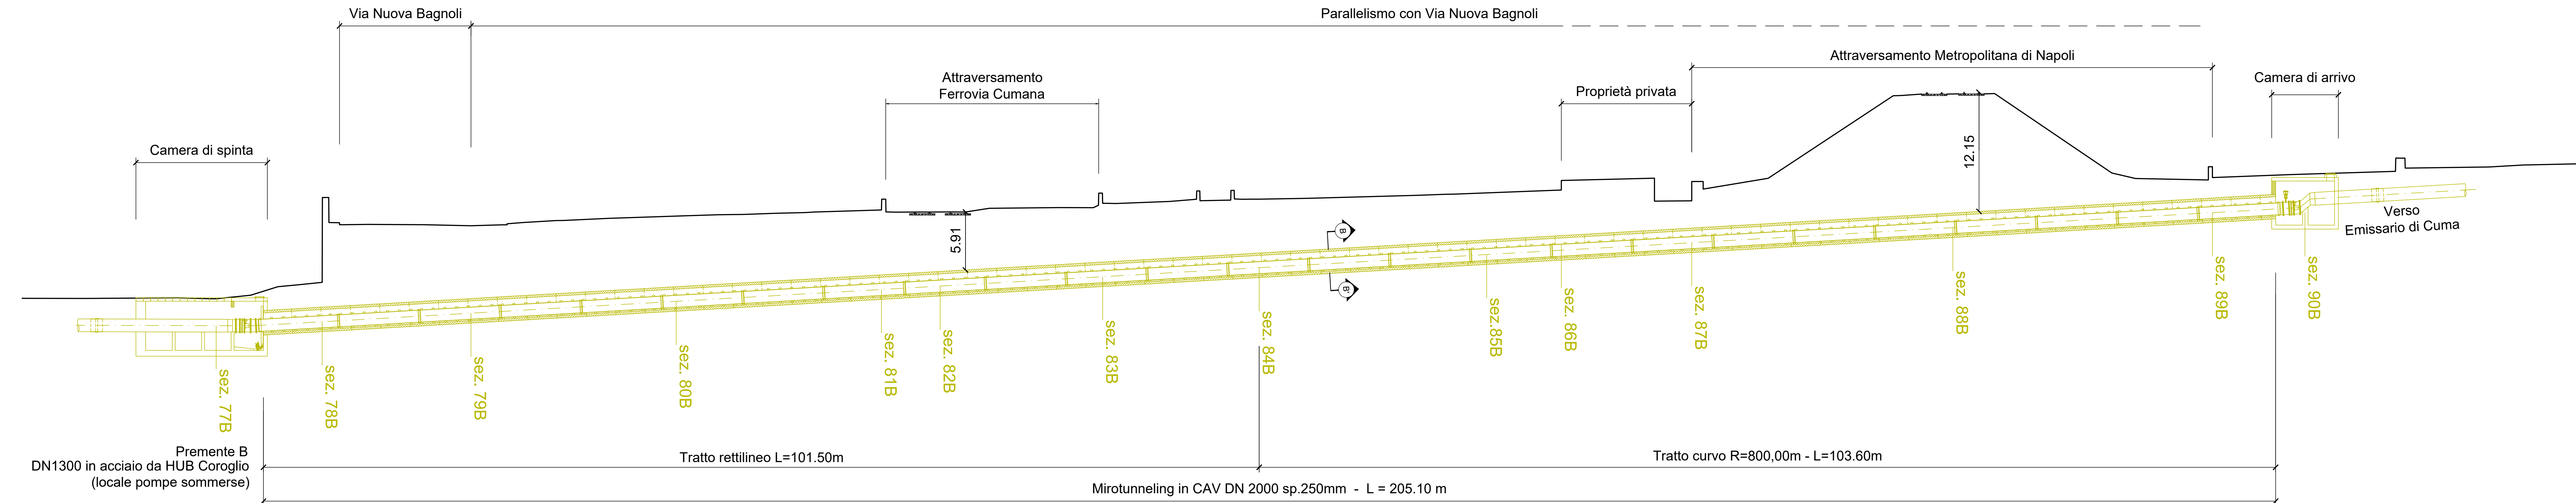

SEZIONE LONGITUDINALE
rapp. 1: 50

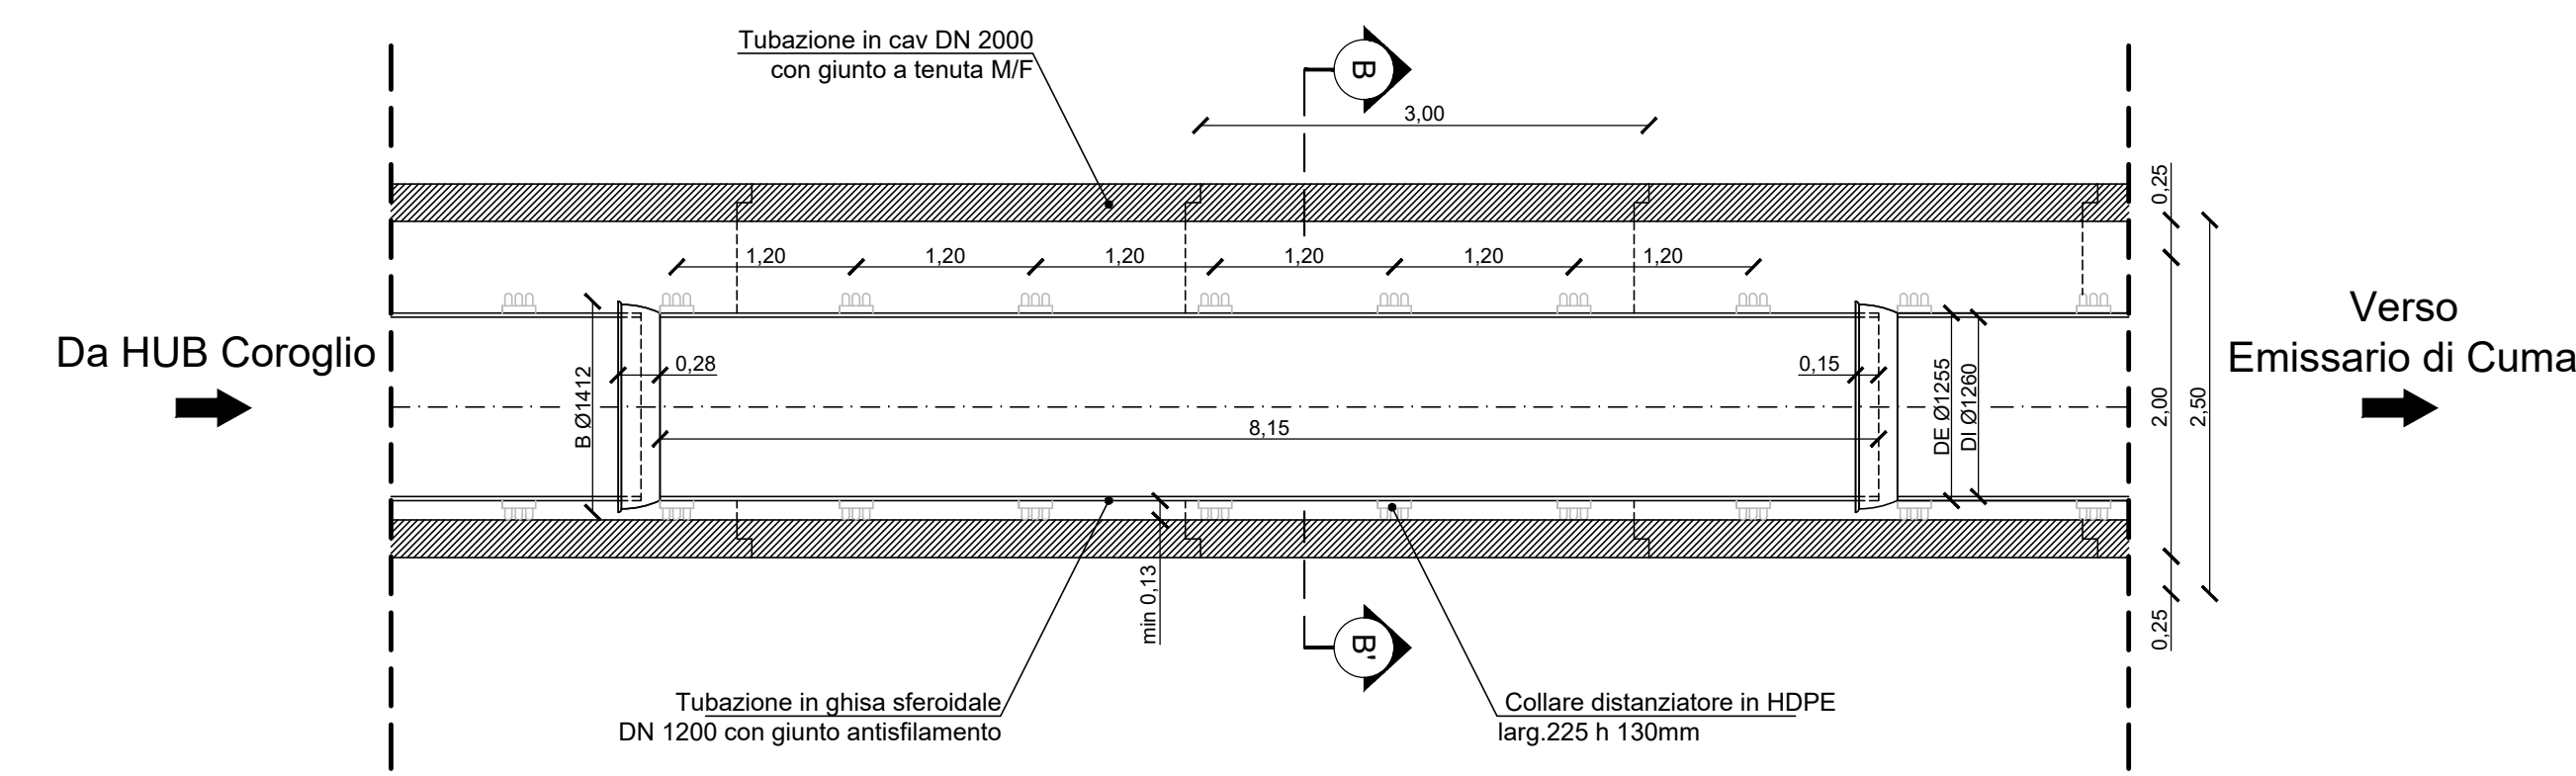

AREA DI RILEVANTE INTERESSE NAZIONALE DI BAGNOLI - COROGLIO (NA)

D.P.C.M. 15.10.2015

Interventi per la bonifica ambientale e rigenerazione urbana dell'area di Bagnoli - Coroglio

Infrastrutture, reti idriche, trasportistiche ed energetiche dell'area del Sito di Interesse Nazionale di Bagnoli - Coroglio

Presidenza del Consiglio dei Ministri
Ministero dell'Ambiente, della Tutela del Territorio e del Mare
DIREZIONE REGIONALE INTERVALLI NAZIONALI
BAGNOLI - COROGLIO

STAZIONE APPALTANTE

INVITALIA
Agenzia nazionale per l'attuazione del Piano Nazionale di Infrastrutture e Reti

Funzione Servizi di Ingegneria

Direzione Area Tecnica
Dipartimento
Arch. Giulia LEONI

PROGETTO DEFINITIVO

REVISIONE	DATA	AGGIORNAMENTI	SCALA	VERSO	0-PX.05.09.01
0	GIU 2023	Emissione	1:50		