




PLANIMETRIA
rapp. 1 : 500

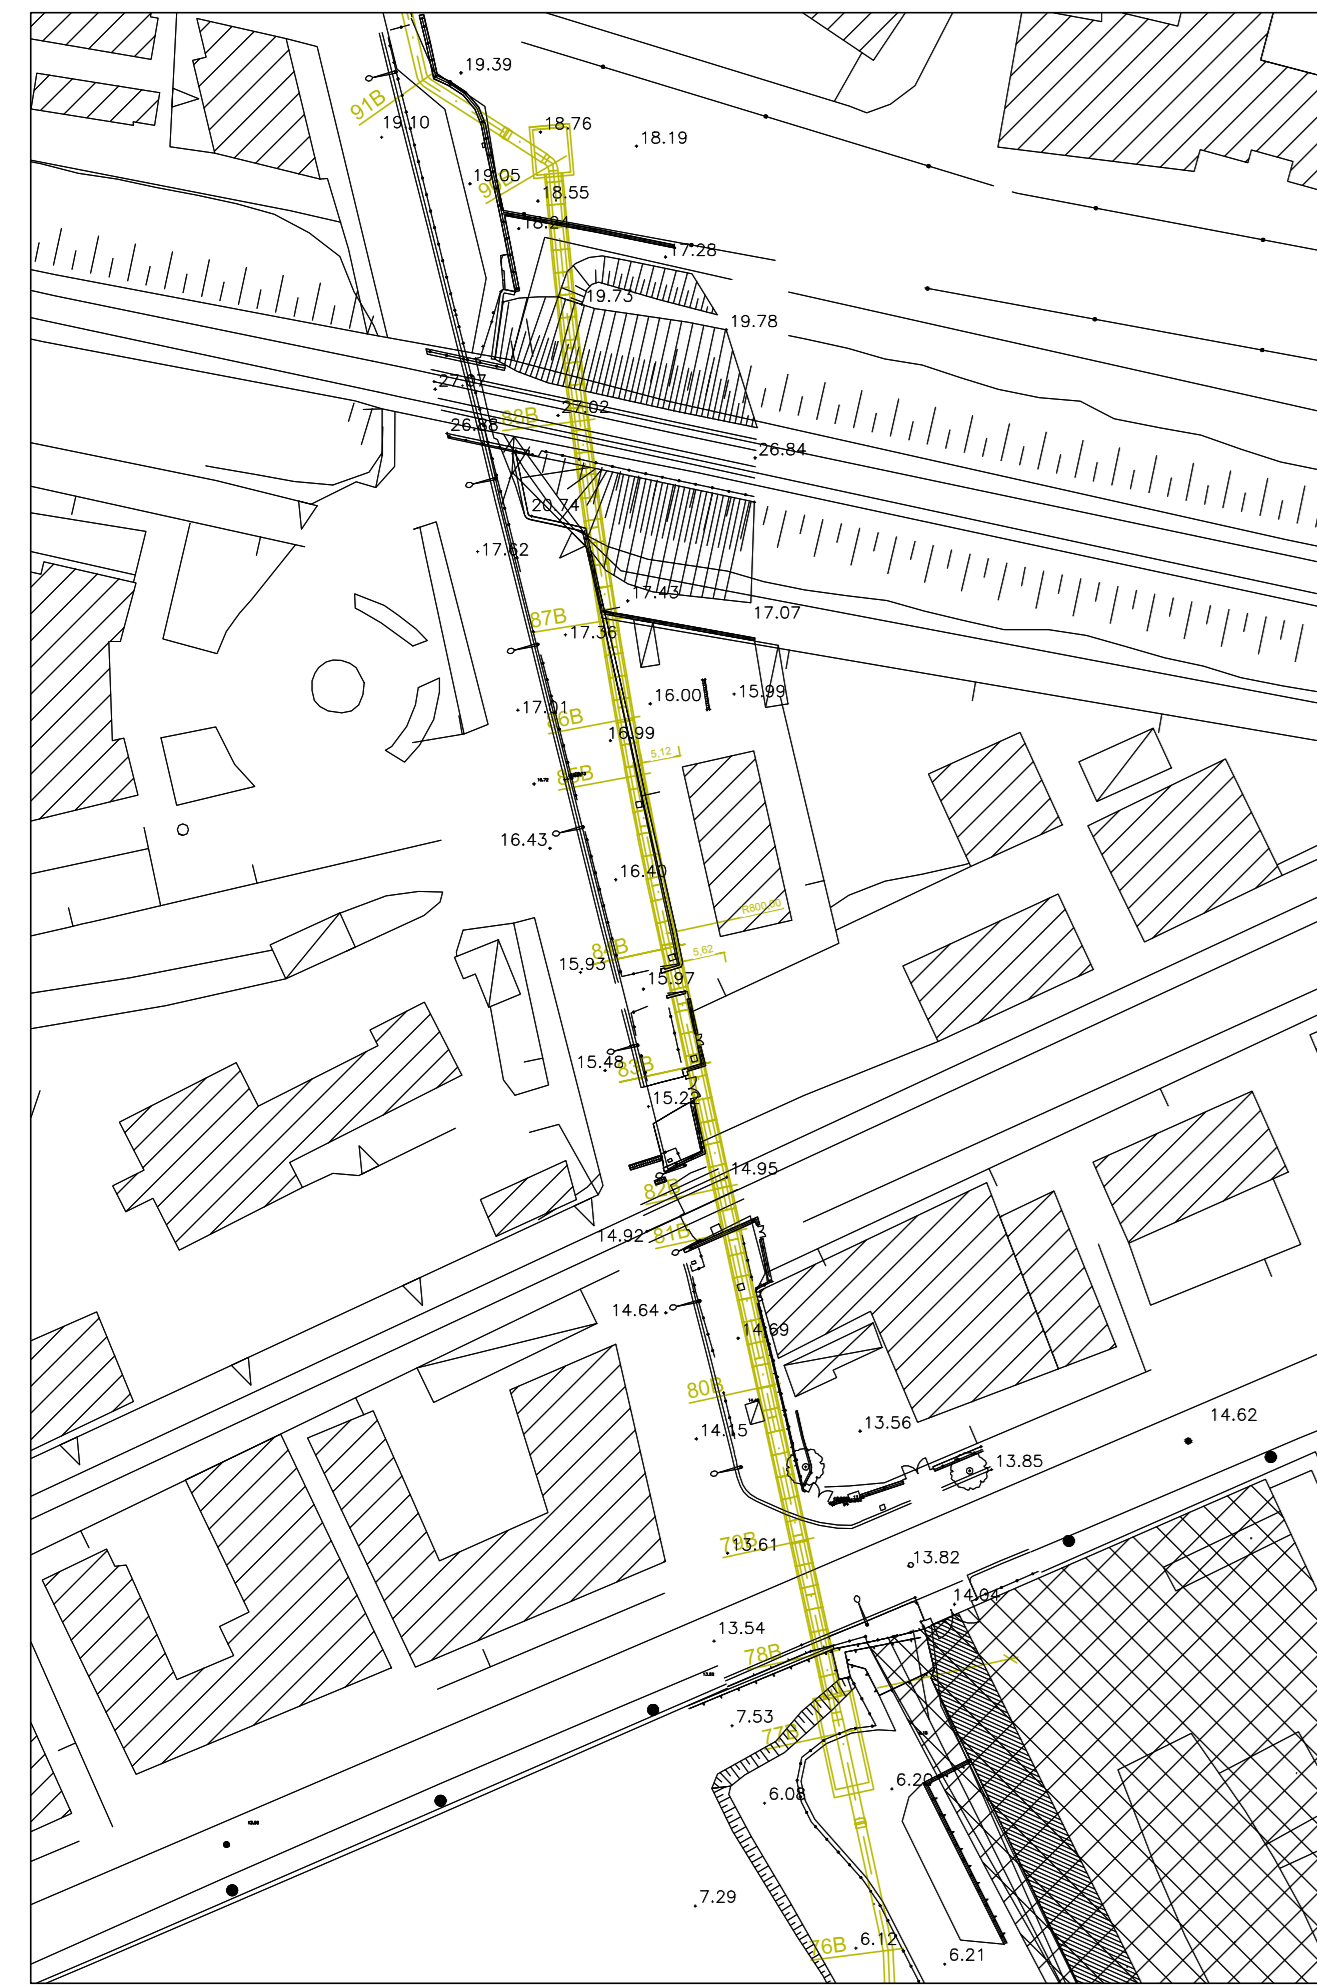


PIANTA COPERTURA
rapp. 1 : 50

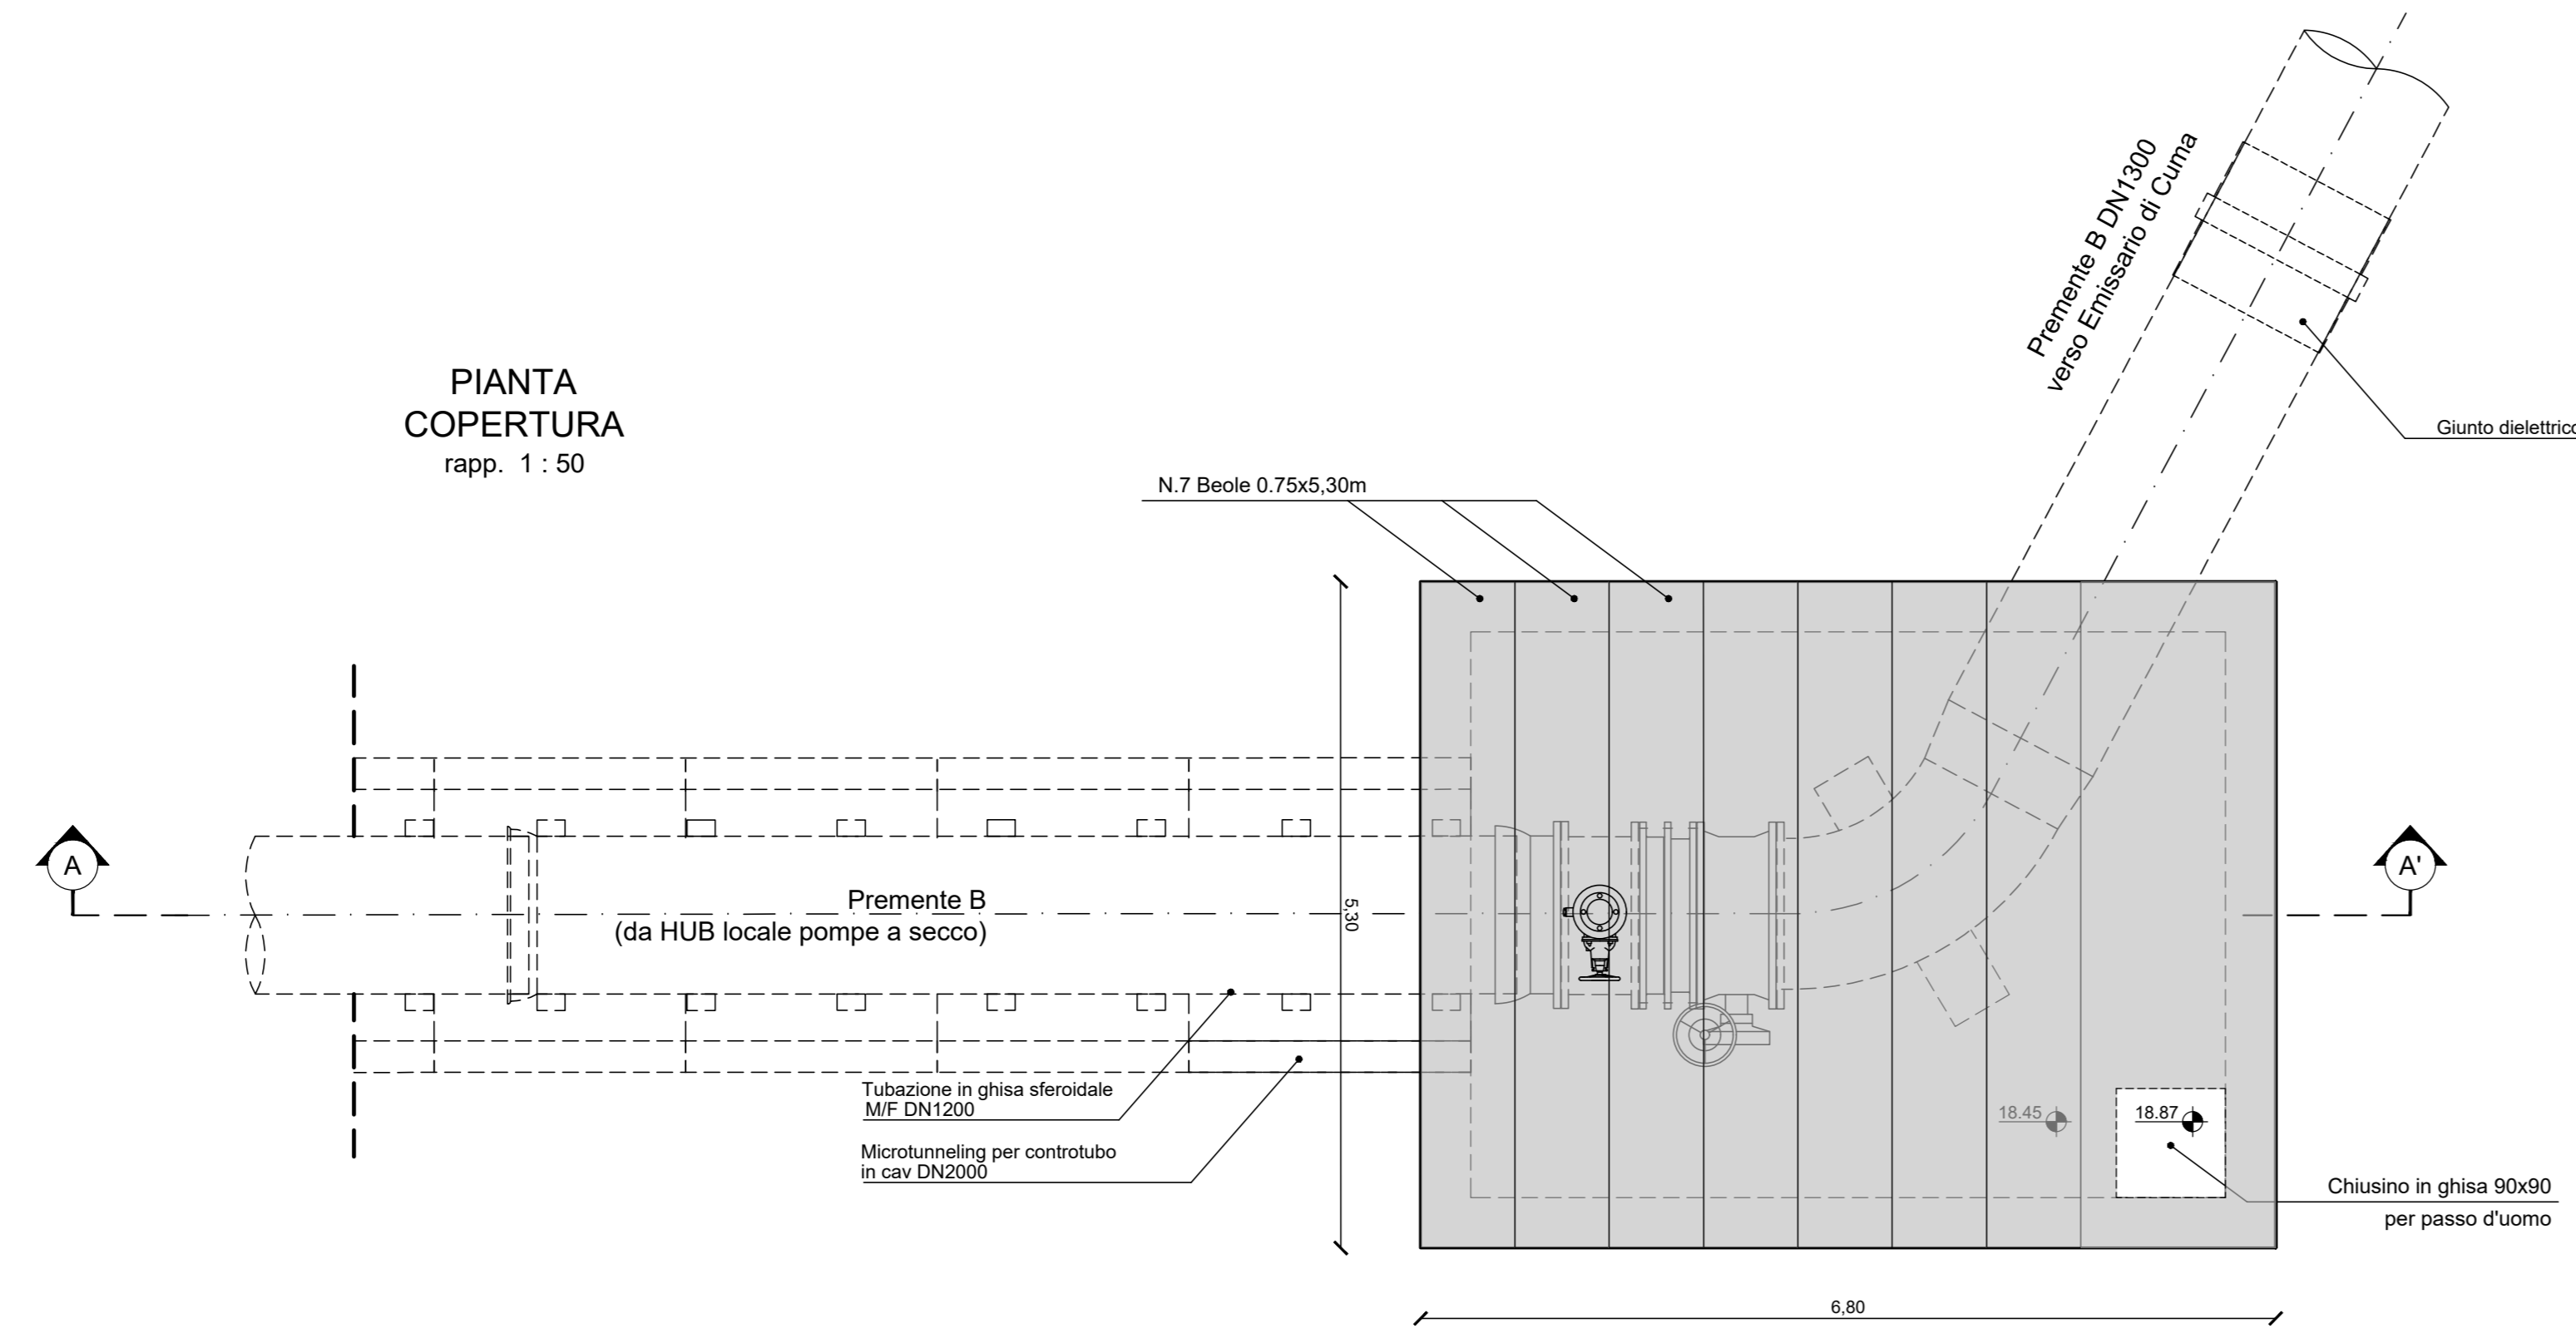

SEZIONE A-A'
rapp. 1 : 50

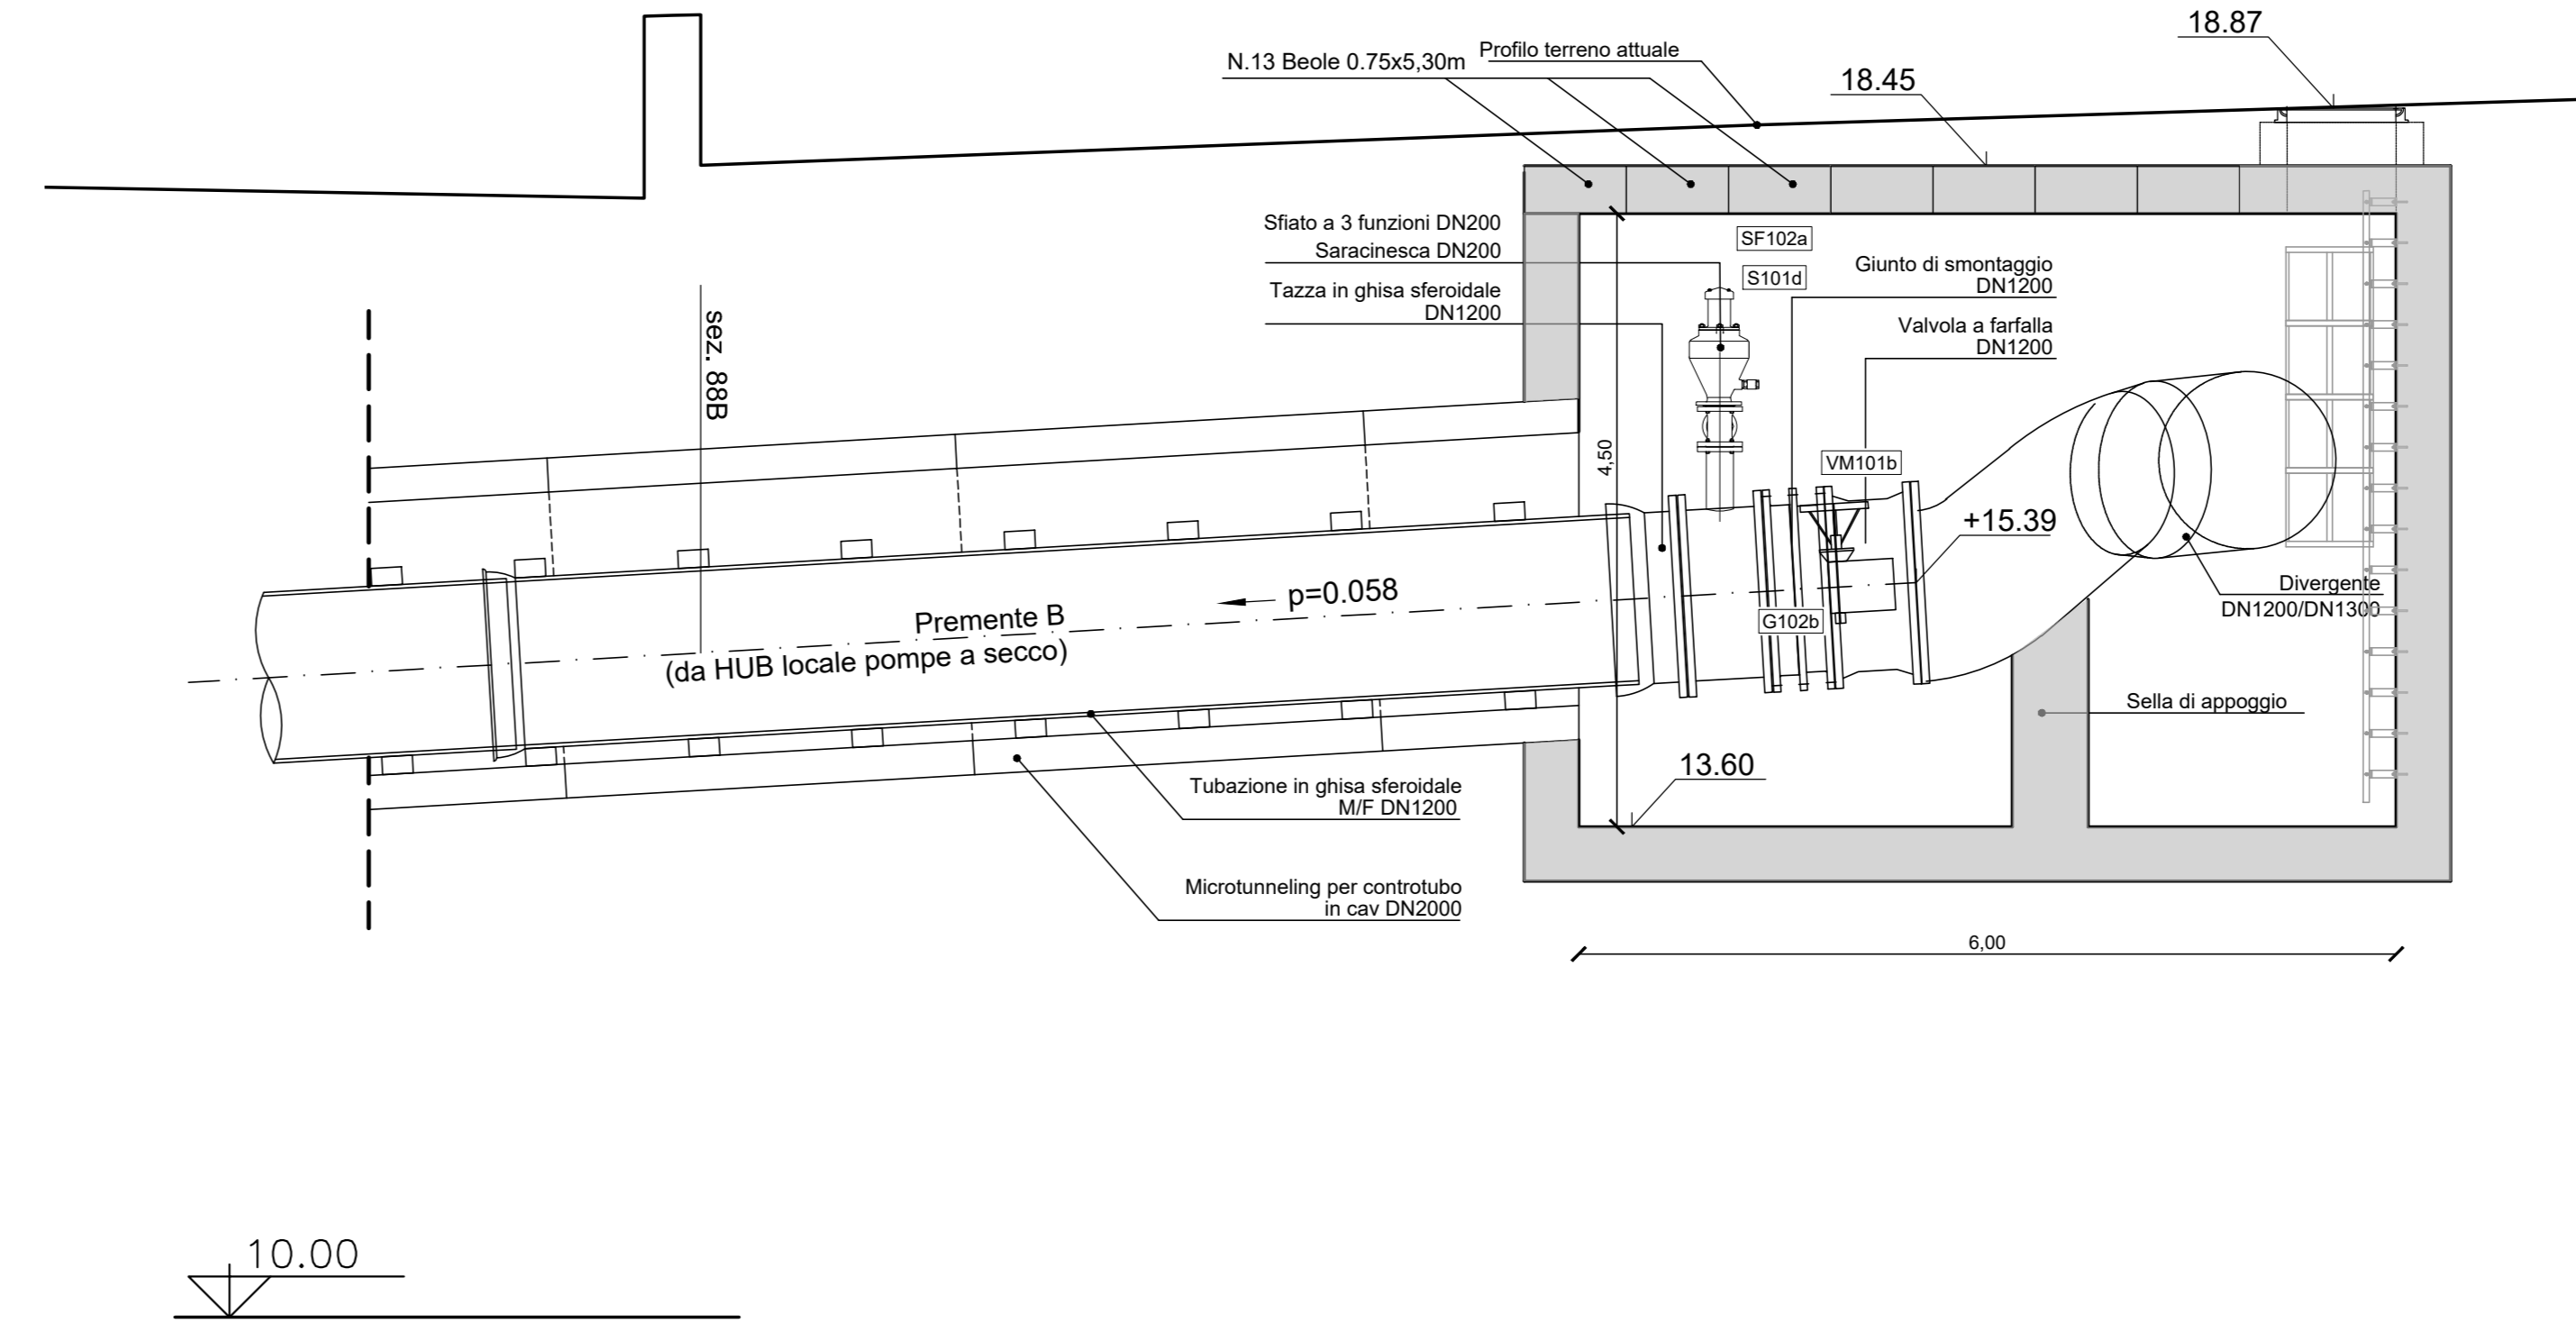

PIANTA A MURATURE SCOPERTE
rapp. 1 : 50

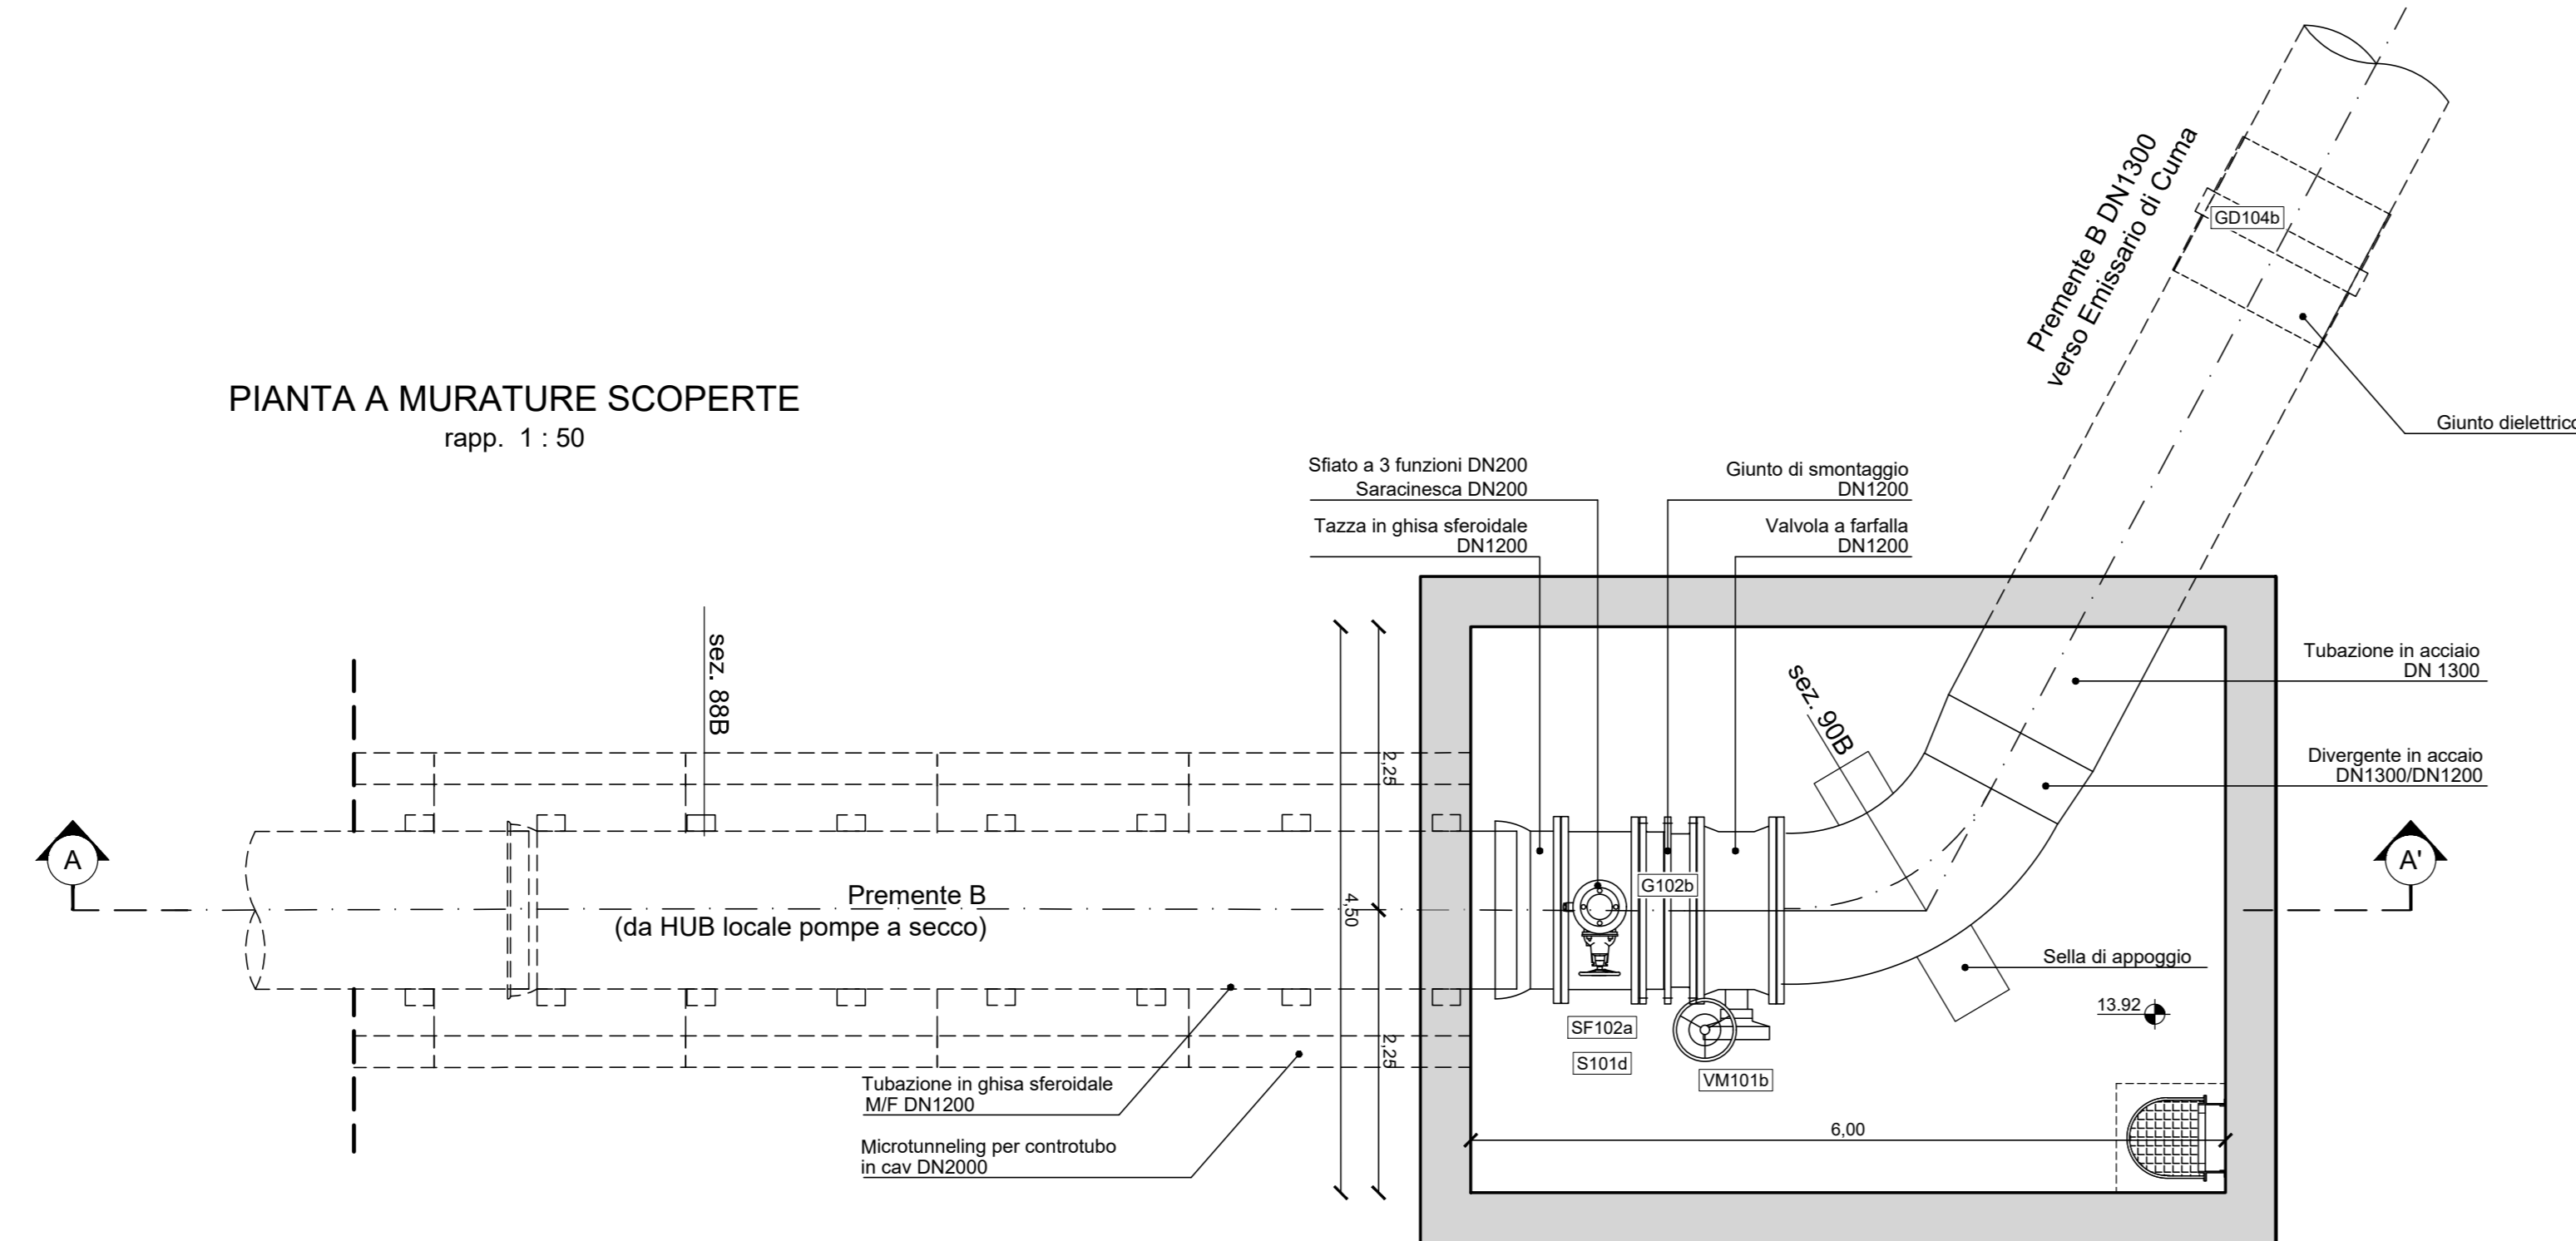

P101c ITEM Apparecchiatura elettromeccanica

AREA DI RILEVANTE INTERESSE NAZIONALE
DI BAGNOLI - COROGLIO (NA)

D.P.C.M. 15.10.2015
Interventi per la bonifica ambientale e rigenerazione urbana dell'area di Bagnoli - Coroglio
Infrastrutture, reti idriche, trasportistiche ed energetiche dell'area del
Sito di Interesse Nazionale di Bagnoli - Coroglio



Presidenza del Consiglio dei Ministri
DIREZIONE REGIONALE DEL TERRITORIO, DELL'URBANISMO E DEL PATRIMONIO CULTURALE
BAGNOLI - COROGLIO



STAZIONE APPALTANTE


PROGETTO DI FATTIBILITA' TECNICA ED ECONOMICA	

RAGGRUPPAMENTO TEMPORANEO DI PROFESSIONISTI	

PROGETTO DEFINITIVO

Elaborato	INFRASTRUTTURE IDRICHE NUOVE CONDOTTE PREMENTI Premente B - Attraversamento in microtunneling di via Nuova Bagnoli, Ferrovie Cumana, Metropolitana di Napoli e via Beccadelli Camera di attivo	DATA	NOME	FIRMA
REDATTO		Giul. 2023	LM	
VERIFICATO		Giul. 2023	EV	
APPROVATO				
REVISIONI		DATA	SCALA	CODICE ELABORATO
0		Giul. 2023	varie	0-PX.05.05.09.03