



Da sez. 51 (manufatti di sfiato) a camera di spinta microtunneling

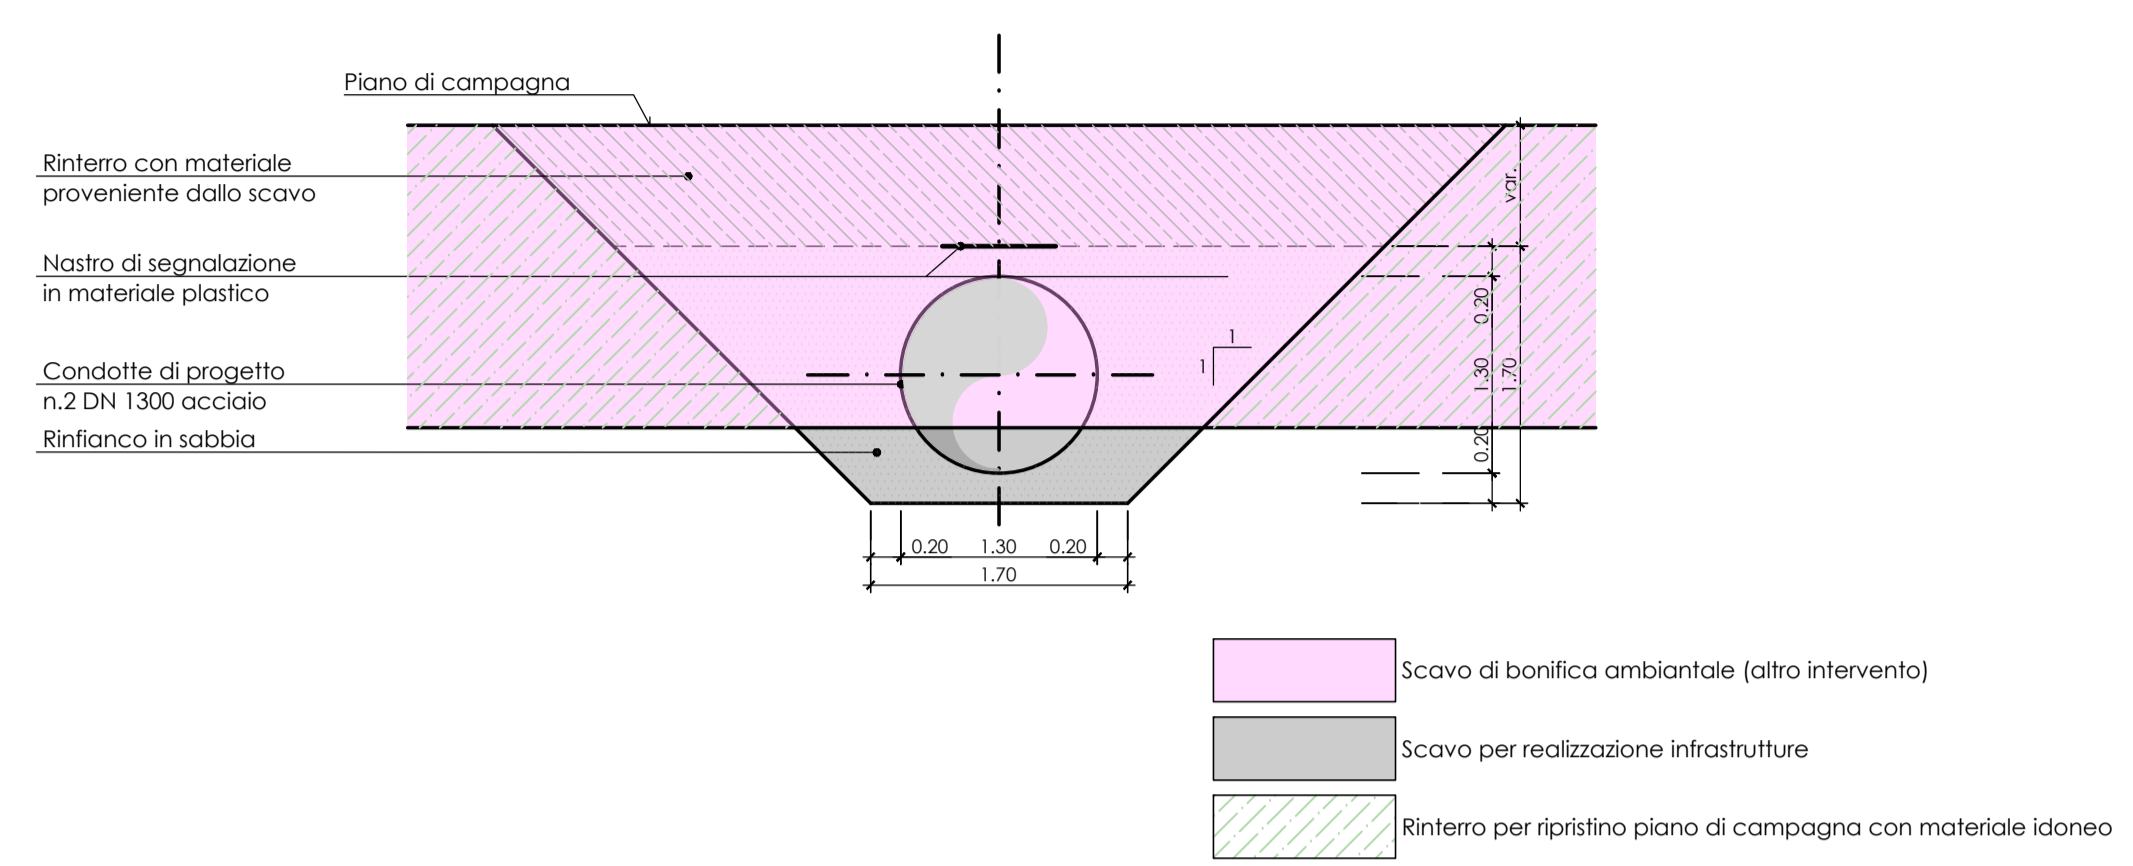

Livelle	L=67.66 D=1.94 P=0.02913	L=67.66 D=1.94 P=0.02913	L=19.27 D=1.06 P=0.02793	L=111.48 D=0.29 P=0.03158	L=36.78 D=0.29 P=0.02730
Tubazione	Acciaio DN1300		Ghiaia DN1200	Acciaio DN1300	

Microtunneling in CAV DN 2000 sp.250mm - L = 205.10 m

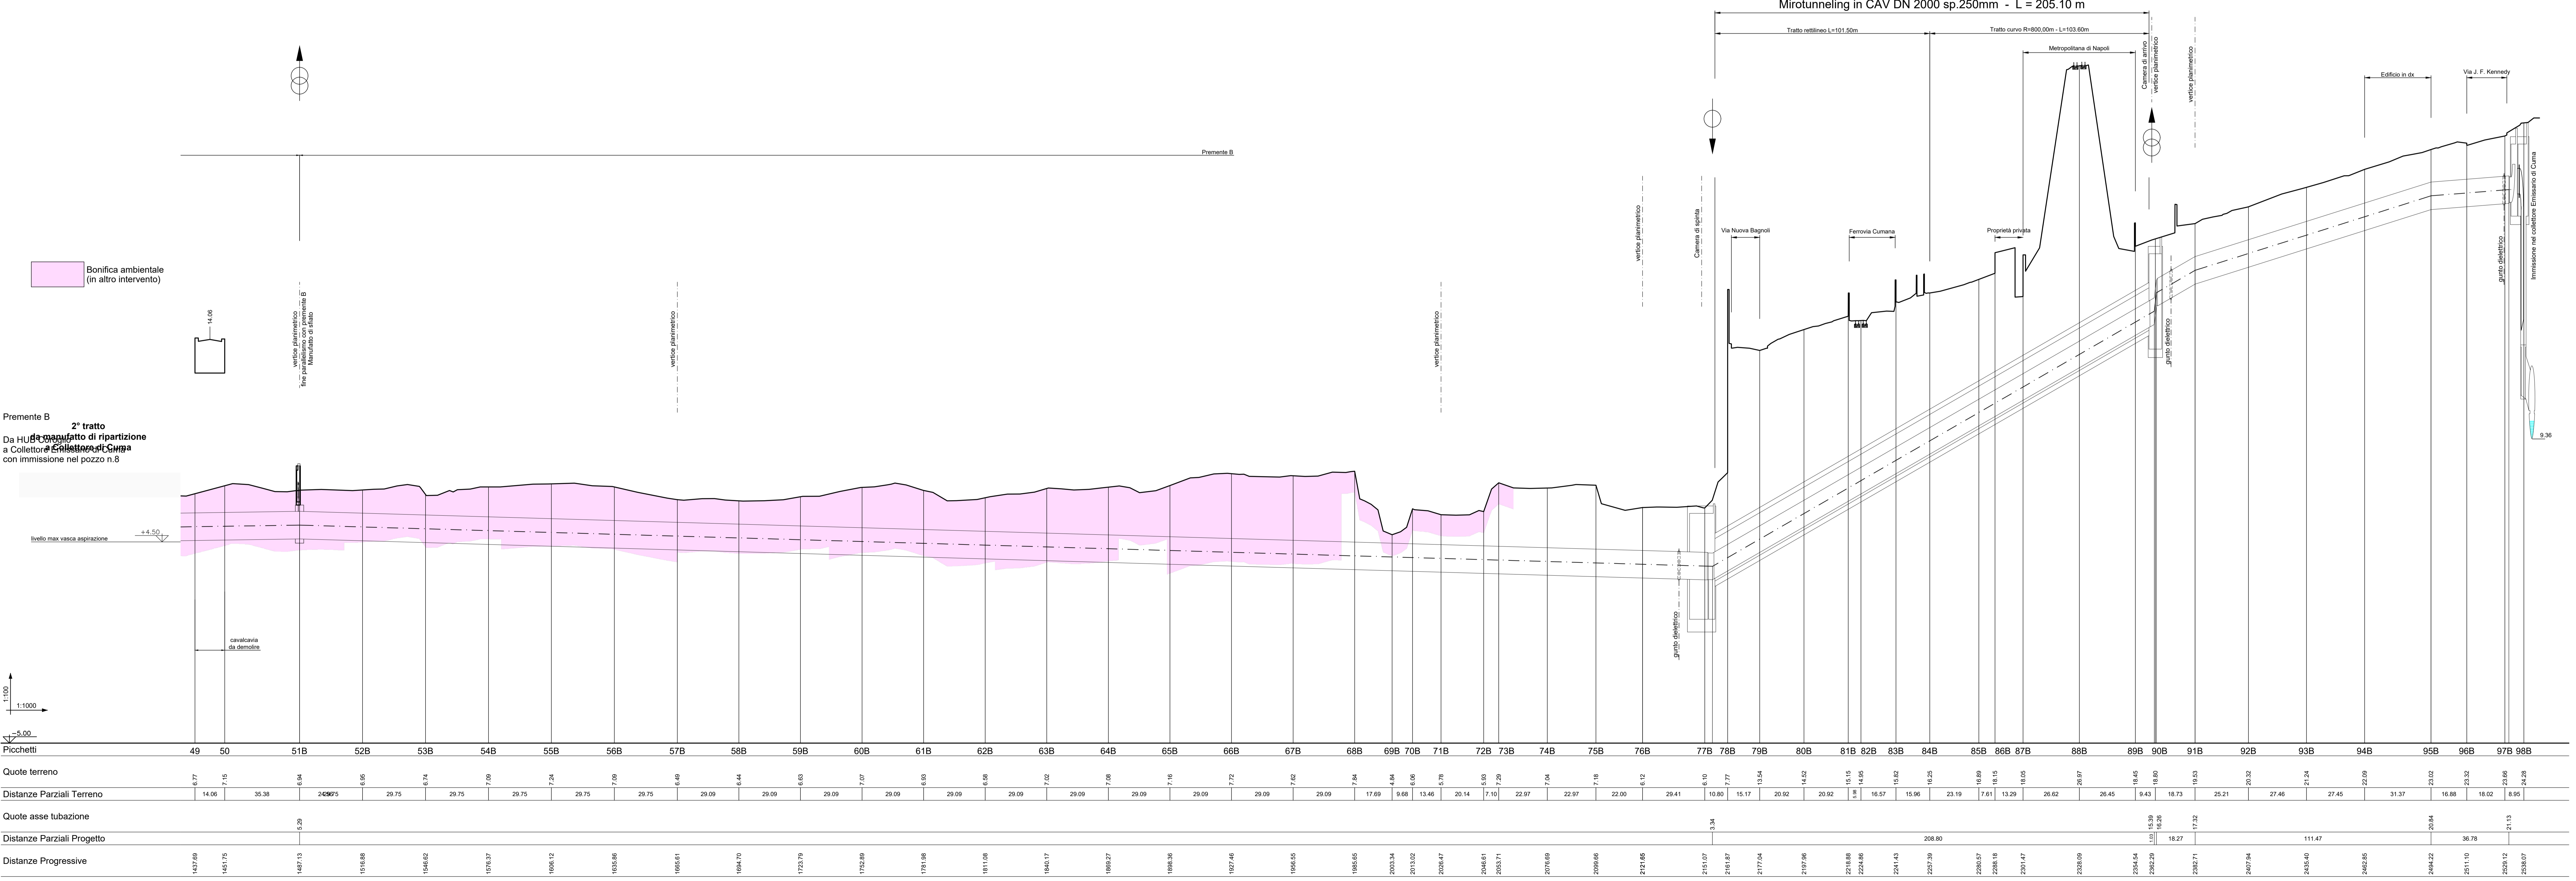

AREA DI RILEVANTE INTERESSE NAZIONALE DI BAGNOLI - COROGGIO (NA)

D.P.C.M. 15.10.2015

Interventi per la bonifica ambientale e rigenerazione urbana dell'area di Bagnoli - Coroglio

Infrastrutture, reti idriche, trasportistiche ed energetiche dell'area del Sito di Interesse Nazionale di Bagnoli - Coroglio

INVITALIA



Ministero delle Infrastrutture e dei Trasporti

STAZIONE APPALTANTE

INVITALIA S.p.A. - Direzione Regionale Campania - Via S. Lucia, 10 - 80138 Napoli

PROGETTO DI FATTIBILITÀ TECNICA ED ECONOMICA






Funzione Servizi di Ingegneria:
 Direzione Area Tecnica
 Oscar Ziari
 Anil, Gabia Leone

REVISIONE	DATA	AGGIORNAMENTI	SCALA	NOTE	FIRMA
0	03/2023	Emissione	1:1000 / 1:100	0-SL.05.05.04.02	