Caratteristiche Livellette	L = 65.24 m	L = 685.60 m	L = 60.06 m	L = 120.00 m	L = 194.83 m	L = 45.60 m
Caratteristiche Tubazione	Ghisa sferoidale Ø 500					
Caratteristiche Idrauliche	Q = 8.46 mc/h - V = 0.01 m/s					
Toponomastica	Asse 1.1 - Ramo 36 (Via P. Leonardi Cattolica) Da "Rotatoria C" Via Cattolica (camera di manovra G2) a "Rotatoria D" Via Nisida (camera di manovra X2)					

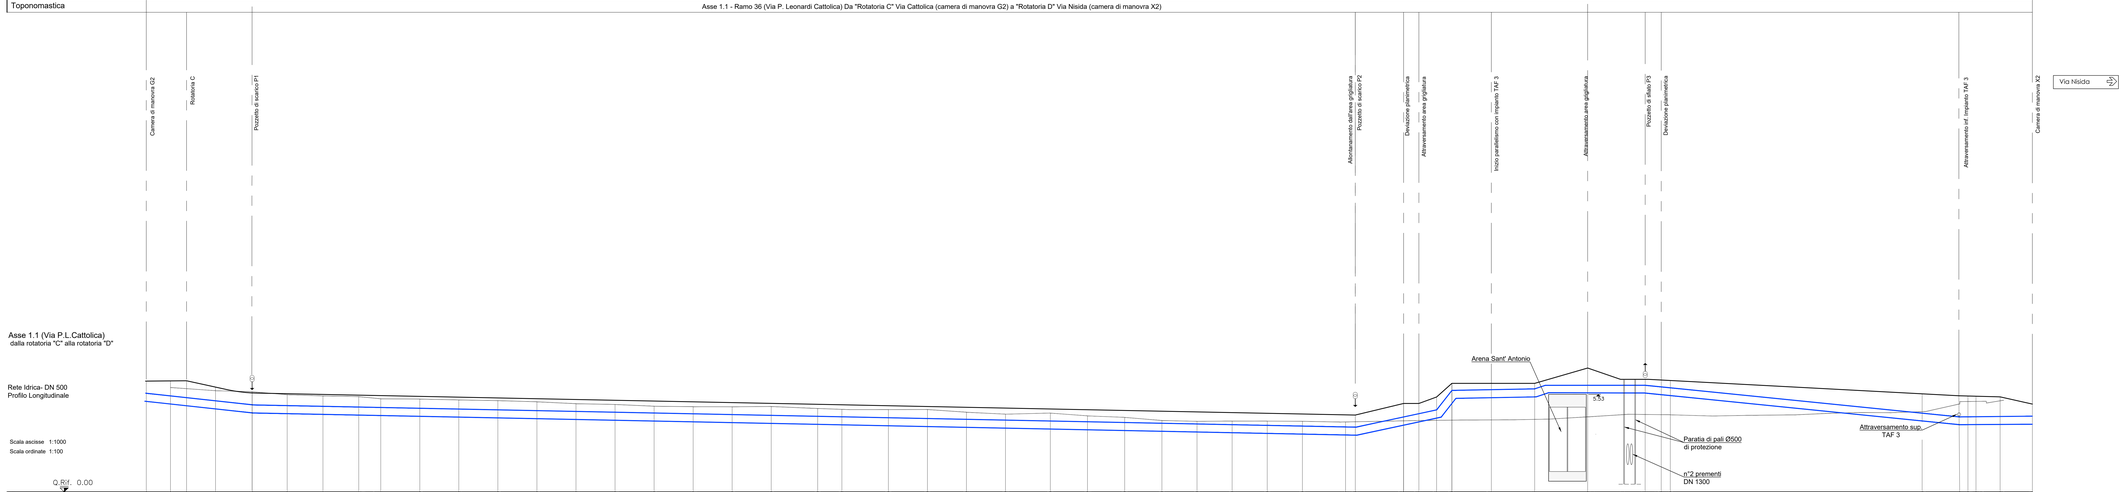

LEGENDA

- Tubazione rete idrica DN500
- Terreno di progetto
- Terreno esistente
- G2 - X2 — Camera di manovra

AREA DI RILEVANTE INTERESSE NAZIONALE DI BAGNOLI - COROGLIO (NA)

D.P.C.M. 15.10.2015

Interventi per la bonifica ambientale e rigenerazione urbana dell'area di Bagnoli - Coroglio

Infrastrutture, reti idriche, trasportistiche ed energetiche dell'area del Sito di Interesse Nazionale di Bagnoli - Coroglio

Presidenza del Consiglio dei Ministri
II COMMISSARIO STRAORDINARIO DEL GOVERNO
PER LA BONIFICA AMBIENTALE E RIGENERAZIONE URBANA
DELL'AREA DI RILEVANTE INTERESSE NAZIONALE
BAGNOLI - CORIGLIA

STAZIONE APPALTANTE

INVITALIA
l'agenzia nazionale per l'attrazione degli investimenti e lo sviluppo d'impresa S.p.A.

Funzione Servizi di Ingegneria

Direzione Area Tecnica
Opere civili
Arch. Giulia LEONI

INVITALIA S.p.a. - Soggetto Attuatore, in attuazione all'art. 33 del D.L. n. 133/2014, convertito con legge n. 164/2014, e dal D.P.C.M. 15 ottobre 2015, per lo svolgimento e la realizzazione degli interventi di Bonifica e Rigenerazione Ambientale e Infrastrutturale relativi all'Area di Rilevante Interesse Nazionale di Bagnoli-Coroglio

RESPONSABILE UNICO DEL PROCEDIMENTO Ing. Davide BENATTI

PROGETTAZIONE ARCHITETTONICA E STRUTTURALE E STRADALE
Direttore Tecnico Ing. Davide BENATTI
Collaboratori:
Geom. Gennaro DI MARTINO
Geom. Giuseppe CAPUTO
Ing. Davide CIRESOLA
Ing. Luca GIORDANO
Ing. Alessio Biagio PAPPALARDO
Ing. Alessandro ZAZZA

PROGETTAZIONE IDRAULICA
Ing. Claudio D'ORAZIO

PROGETTAZIONE GEOTECNICA - FONDAZIONI SPECIALI
Ing. Claudio D'ORAZIO

GRUPPO DI LAVORO INTERNO
Responsabile Unico del Procedimento
Dott. Ing. Davide BENATTI
Supporto tecnico:
Ing. Anna CANILI
Ing. Luca CARLINO
Ing. Carmen CARO
Ing. Giuseppe Antonio CICIRA
Ing. Lorenzo GUACCI

PROGETTAZIONE IMPIANTI ELETTRICI E SPECIALI
Ing. Alessandro PAGLIETTI
Ing. Giovanni DERRICO
Ing. Alessandro ZAZZA

COORDINAMENTO SICUREZZA IN FASE DI PROGETTAZIONE
Dott. Ing. Alessandro PAGLIETTI
Ing. Giovanni DERRICO
Ing. Francesco PISANO

COORDINAMENTO SICUREZZA IN FASE ESECUZIONE
Dott. Ing. Alessandro PAGLIETTI
Ing. Giovanni DERRICO










