


Caratteristiche Livellette	L = 143.90 m	L = 54.23 m	L = 75.00 m	L = 127.77 m	L = 47.96 m
Caratteristiche Tubazione	Ghisa sferoidale Ø 200				
Caratteristiche Idrauliche	Q = 16.92 mc/h - V = 0.15 m/s				
Toponomastica	Asse 1.2 (Nuova Via di Nisida) Da Nisida a "Rotatoria D" (camera di manovra X2)				

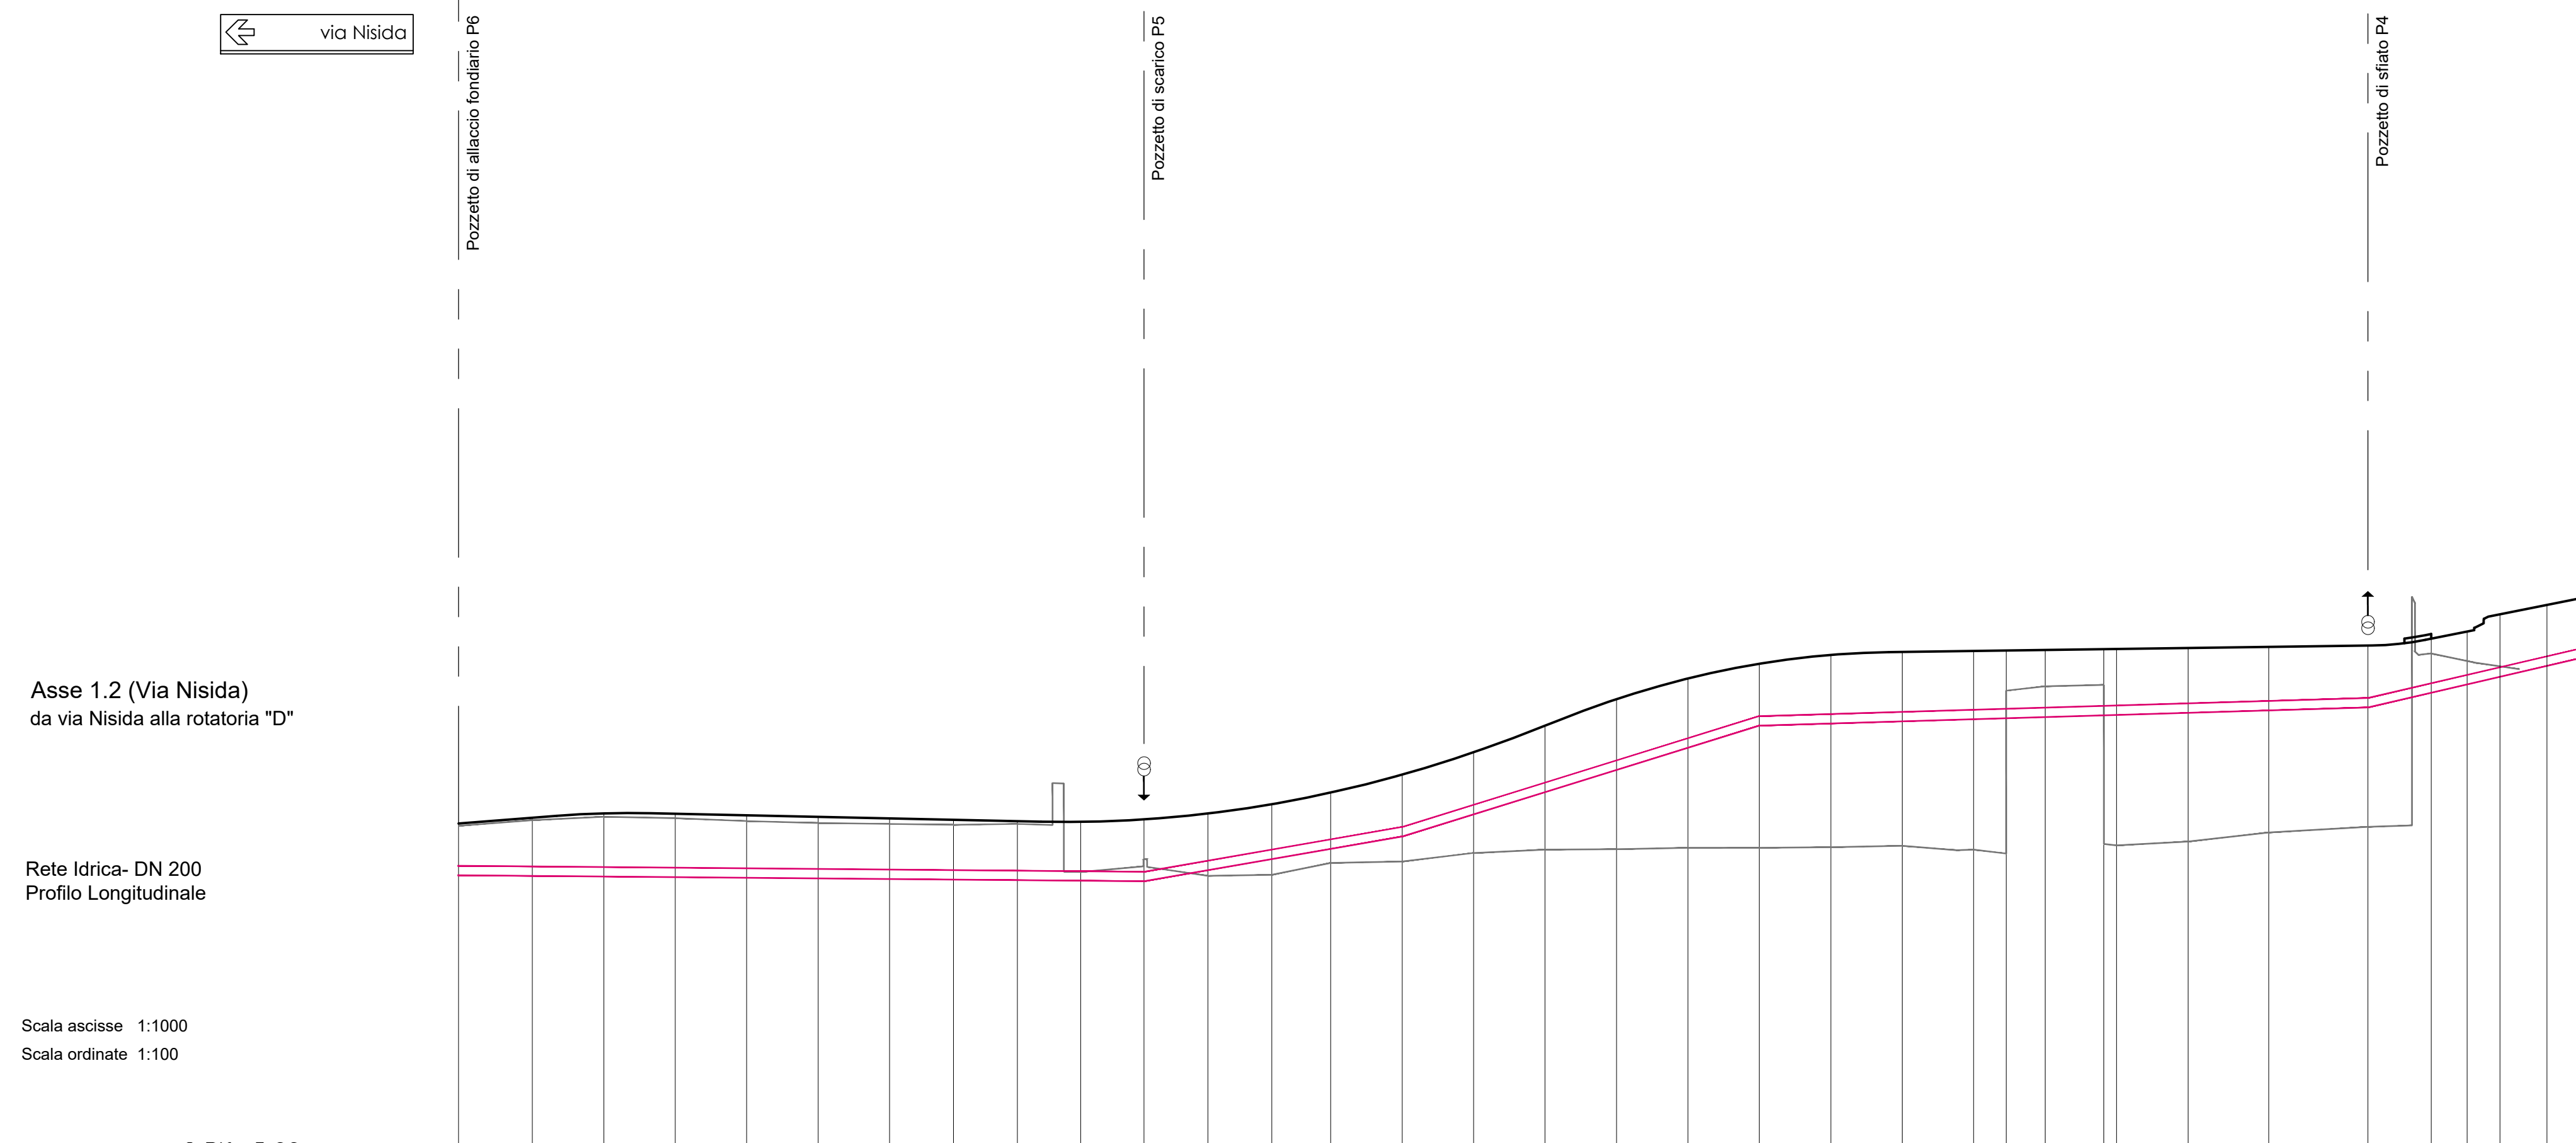

Picchetti	1	2	3	4	5	6	7	8	9	10	11	12	13	14	15	16	17	18	19	20	21	22	23	24	25	26	27	28	29	3a	4a	5a	6a							
Quote Terreno	2.40	2.52	2.59	2.56	2.50	2.46	2.44	2.42	2.44	1.43	1.70	1.35	1.37	1.62	1.65	1.83	1.90	1.91	1.94	1.94	1.95	1.98	1.90	2.05	5.33	2.05	2.07	2.26	2.38	6.02	5.60	5.62	5.52	3.50						
Quote Progetto	2.45	2.57	2.66	2.65	2.62	2.59	2.56	2.53	2.50	2.48	2.54	2.66	2.85	3.10	3.48	3.94	4.50	5.06	5.49	5.80	5.99	6.05	6.07	6.08	6.09	6.11	6.13	6.16	6.19	6.33	6.33	6.19	5.94	4.60						
Distanze parziali	15.49	15.00	15.00	15.00	15.00	15.00	13.42	13.42	13.29	13.28	13.43	13.41	12.39	15.00	15.00	15.00	15.00	15.00	15.00	15.00	15.00	15.00	15.00	15.00	15.00	15.00	16.95	20.82	13.30	7.55	8.88	9.89	10.34							
Distanze progressive	0.00	15.49	30.49	45.49	60.49	75.49	90.49	103.91	117.33	130.62	143.90	157.33	170.74	183.13	198.13	213.13	228.13	243.13	258.13	273.13	288.13	303.13	318.13	324.95	333.13	345.47	363.13	380.08	400.90	414.20	421.75	428.63	438.52	448.86						
Numero Pozzetto	P6										P5										P5										X2									
Distanze Parziali Pozzetti	143.90										257.00										47.96																			
Distanze Progressive Pozzetti	143.90										411.90										459.86										448.86									
Quote Asse Tubo	1.23										1.32										1.27										1.38									
Distanze Etmetriche	1										2										3										4									

Funzione Servizi di Ingegneria	<p>MANDATARIA VIA INGEGNERIA Srl Via Ferrara, 500 00188 Roma (RM) Ing. Francesco NICCHIORELLI</p> <p>MANDANTI QUANTICA INGENIERIA Srl Piazza Dante, 22 80133 Napoli (NA) Ing. Paolo SPINELLI W.E.E. s.r.l. Piazza Dante, 22 80133 Napoli (NA) Ing. Giuseppe RUBINO AMBIENTE SPA Via S. Maria della Libera, 13 80122 Napoli (NA) Ing. Giuseppe RUBINO ALPINA TECH Via S. Maria della Libera, 13 80122 Napoli (NA) Ing. Giuseppe RUBINO</p> <p>COORDINAMENTO DELLA PROGETTAZIONE Ing. Matteo DI GIROLAMO PROGETTAZIONE OPERE STRUTTURALI Ing. Giovanni PIAZZA PROGETTAZIONE OPERE STRUTTURALI SPECIALI Ing. Francesco NICCHIORELLI PROGETTAZIONE OPERE IMPIANTISTICHE ELETTRICHE Ing. Paolo SPINELLI PROGETTAZIONE OPERE DI VISIBILITA' ORDINARIA Ing. Giuseppe RUBINO PROGETTAZIONE AREA SANT'ANTONIO-HUB DI COROGGIO Ing. Giuseppe PIVICA PROGETTAZIONE OPERE IDRAULICHE A RETE Ing. Giulio SPINELLI PROGETTAZIONE OPERE A MARE E IMPIANTO TAF 3 Ing. Roberto CHEFFI</p> <p>COORDINAMENTO SICUREZZA Ing. Massimo DI BRANCO RELAZIONE GEOLOGICA Ing. Massimo FONTANA Ing. Massimo LANZINI RELAZIONE ARCHITETTONICA Arch. Alessandra FIORE RELAZIONE ACUSTICA Ing. Tommaso BIANZOSO GIUVANE PROFESSIONISTA Ing. Veronica MOUTI Ing. Matteo BIANZOSO Ing. Stefano VIGORIS Ing. Serena ONORI DESIGNATORI Geom. Barbara DONATELLO Geom. Paola COSMELLI P. L. S. G. MAPS COMPTI E STIME Arch. Ing. Giuseppe CORATIELLA Geom. Luigi MARTINELLI</p>																																					
--------------------------------	--	--	

Elaborato				DATA				NOME				FIRMA			
INFRASTRUTTURE				GIU 2023				RG							
RETE IDRICA				GIU 2023				GV							
Profilo longitudinale - Asse 1.2 (Via Nisida)				DATA				GIU 2023				CODICE ELABORATO			
Da via Nisida alla rotatoria "D"				SCALA				1 : 1.000 : 100				SL.05.06.03.02			
REVISIONE				AGGIORNAMENTI				CODICE FILE							
0								2021INV-D-SL-05.06.03.02.dwg							

LEGENDA

- Tubazione rete idrica DN200
- Terreno di progetto
- Terreno esistente
- X2 Camera di manovra
- P4 Pozzetto di sfiato
- P5 Pozzetto di scarico
- P6 Pozzetto di allaccio fondiario

AREA DI RILEVANTE INTERESSE NAZIONALE DI BAGNOLI - COROGGIO (NA)

D.P.C.M. 15.10.2015
Interventi per la bonifica ambientale e rigenerazione urbana dell'area di Bagnoli - Coroglio

Infrastrutture, reti idriche, trasportistiche ed energetiche dell'area del Sito di Interesse Nazionale di Bagnoli - Coroglio

STAZIONE APPALTANTE

INVITALIA S.p.A. - Scrittoio Abilante, in ottemperanza all'art. 33 del D.L. n. 152/2014, convertito con legge n. 144/2014, e del D.P.C.M. 15 ottobre 2015, ai fini della predisposizione ed esecuzione del programma di interventi strutturali e di rigenerazione urbana per il Sito di Interesse Nazionale di Bagnoli-Coroglio

PROGETTO DI FATTIBILITA' TECNICA ED ECONOMICA

PROGETTAZIONE GEOTECNICA STRUTTURALE E STRADALE
 Dott. Geol. Vincenzo GIACO
 Ing. Loris SORRESSO

PROGETTAZIONE IDRAULICA
 Ing. Claudio DONALDIA

COMPTI E STIME
 Ing. Nuccio LAURIC
 Ing. Alessio RAFFELLI
 Ing. Angelo TERRACINO
 Ing. Maurizio ZUCCHI

GRUPPO DI LAVORO INTERNO
 Collaboratori:
 Geom. Giovanni DI MARTINO
 Geom. Alessandro T'ABBARI
 Ing. Daniela GREGA

SUPPORTO TECNICO-SCIENTIFICO
 Prof. Ing. Alessandro PROLETTI
 Ing. Domenico CERULLO
 Ing. Caterina PASCONI

AGGIORNAMENTO TEMPORANEO DI PROFESSIONISTI

MANDATARIA
VIA INGEGNERIA Srl
 Via Ferrara, 500
 00188 Roma (RM)
 Ing. Francesco NICCHIORELLI

MANDANTI
QUANTICA INGENIERIA Srl
 Piazza Dante, 22
 80133 Napoli (NA)
 Ing. Paolo SPINELLI
W.E.E. s.r.l.
 Piazza Dante, 22
 80133 Napoli (NA)
 Ing. Giuseppe RUBINO
AMBIENTE SPA
 Via S. Maria della Libera, 13
 80122 Napoli (NA)
 Ing. Giuseppe RUBINO
ALPINA TECH
 Via S. Maria della Libera, 13
 80122 Napoli (NA)
 Ing. Giuseppe RUBINO

COORDINAMENTO DELLA PROGETTAZIONE
 Ing. Matteo DI GIROLAMO
PROGETTAZIONE OPERE STRUTTURALI
 Ing. Giovanni PIAZZA
PROGETTAZIONE OPERE STRUTTURALI SPECIALI
 Ing. Francesco NICCHIORELLI
PROGETTAZIONE OPERE IMPIANTISTICHE ELETTRICHE
 Ing. Paolo SPINELLI
PROGETTAZIONE OPERE DI VISIBILITA' ORDINARIA
 Ing. Giuseppe RUBINO
PROGETTAZIONE AREA SANT'ANTONIO-HUB DI COROGGIO
 Ing. Giuseppe PIVICA
PROGETTAZIONE OPERE IDRAULICHE A RETE
 Ing. Giulio SPINELLI
PROGETTAZIONE OPERE A MARE E IMPIANTO TAF 3
 Ing. Roberto CHEFFI

COORDINAMENTO SICUREZZA
 Ing. Massimo DI BRANCO
RELAZIONE GEOLOGICA
 Ing. Massimo FONTANA
 Ing. Massimo LANZINI
RELAZIONE ARCHITETTONICA
 Arch. Alessandra FIORE
RELAZIONE ACUSTICA
 Ing. Tommaso BIANZOSO
GIUVANE PROFESSIONISTA
 Ing. Veronica MOUTI
 Ing. Matteo BIANZOSO
 Ing. Stefano VIGORIS
 Ing. Serena ONORI
DESIGNATORI
 Geom. Barbara DONATELLO
 Geom. Paola COSMELLI
 P. L. S. G. MAPS
COMPTI E STIME
 Arch. Ing. Giuseppe CORATIELLA
 Geom. Luigi MARTINELLI

Funzione Servizi di Ingegneria

Elaborato

INFRASTRUTTURE

RETE IDRICA

Profilo longitudinale - Asse 1.2 (Via Nisida)

Da via Nisida alla rotatoria "D"

REVISIONE

DATA

AGGIORNAMENTI

SCALA

1 : 1.000 : 100

CODICE FILE

2021INV-D-SL-05.06.03.02.dwg

SL.05.06.03.02