


- Condotte prementi rete nera
- Fognatura rete nera
- Fognatura rete bianca
- Fognatura rete acque stradali
- Impianto di sollevamento
- Vasca di prima pioggia
- Nodo

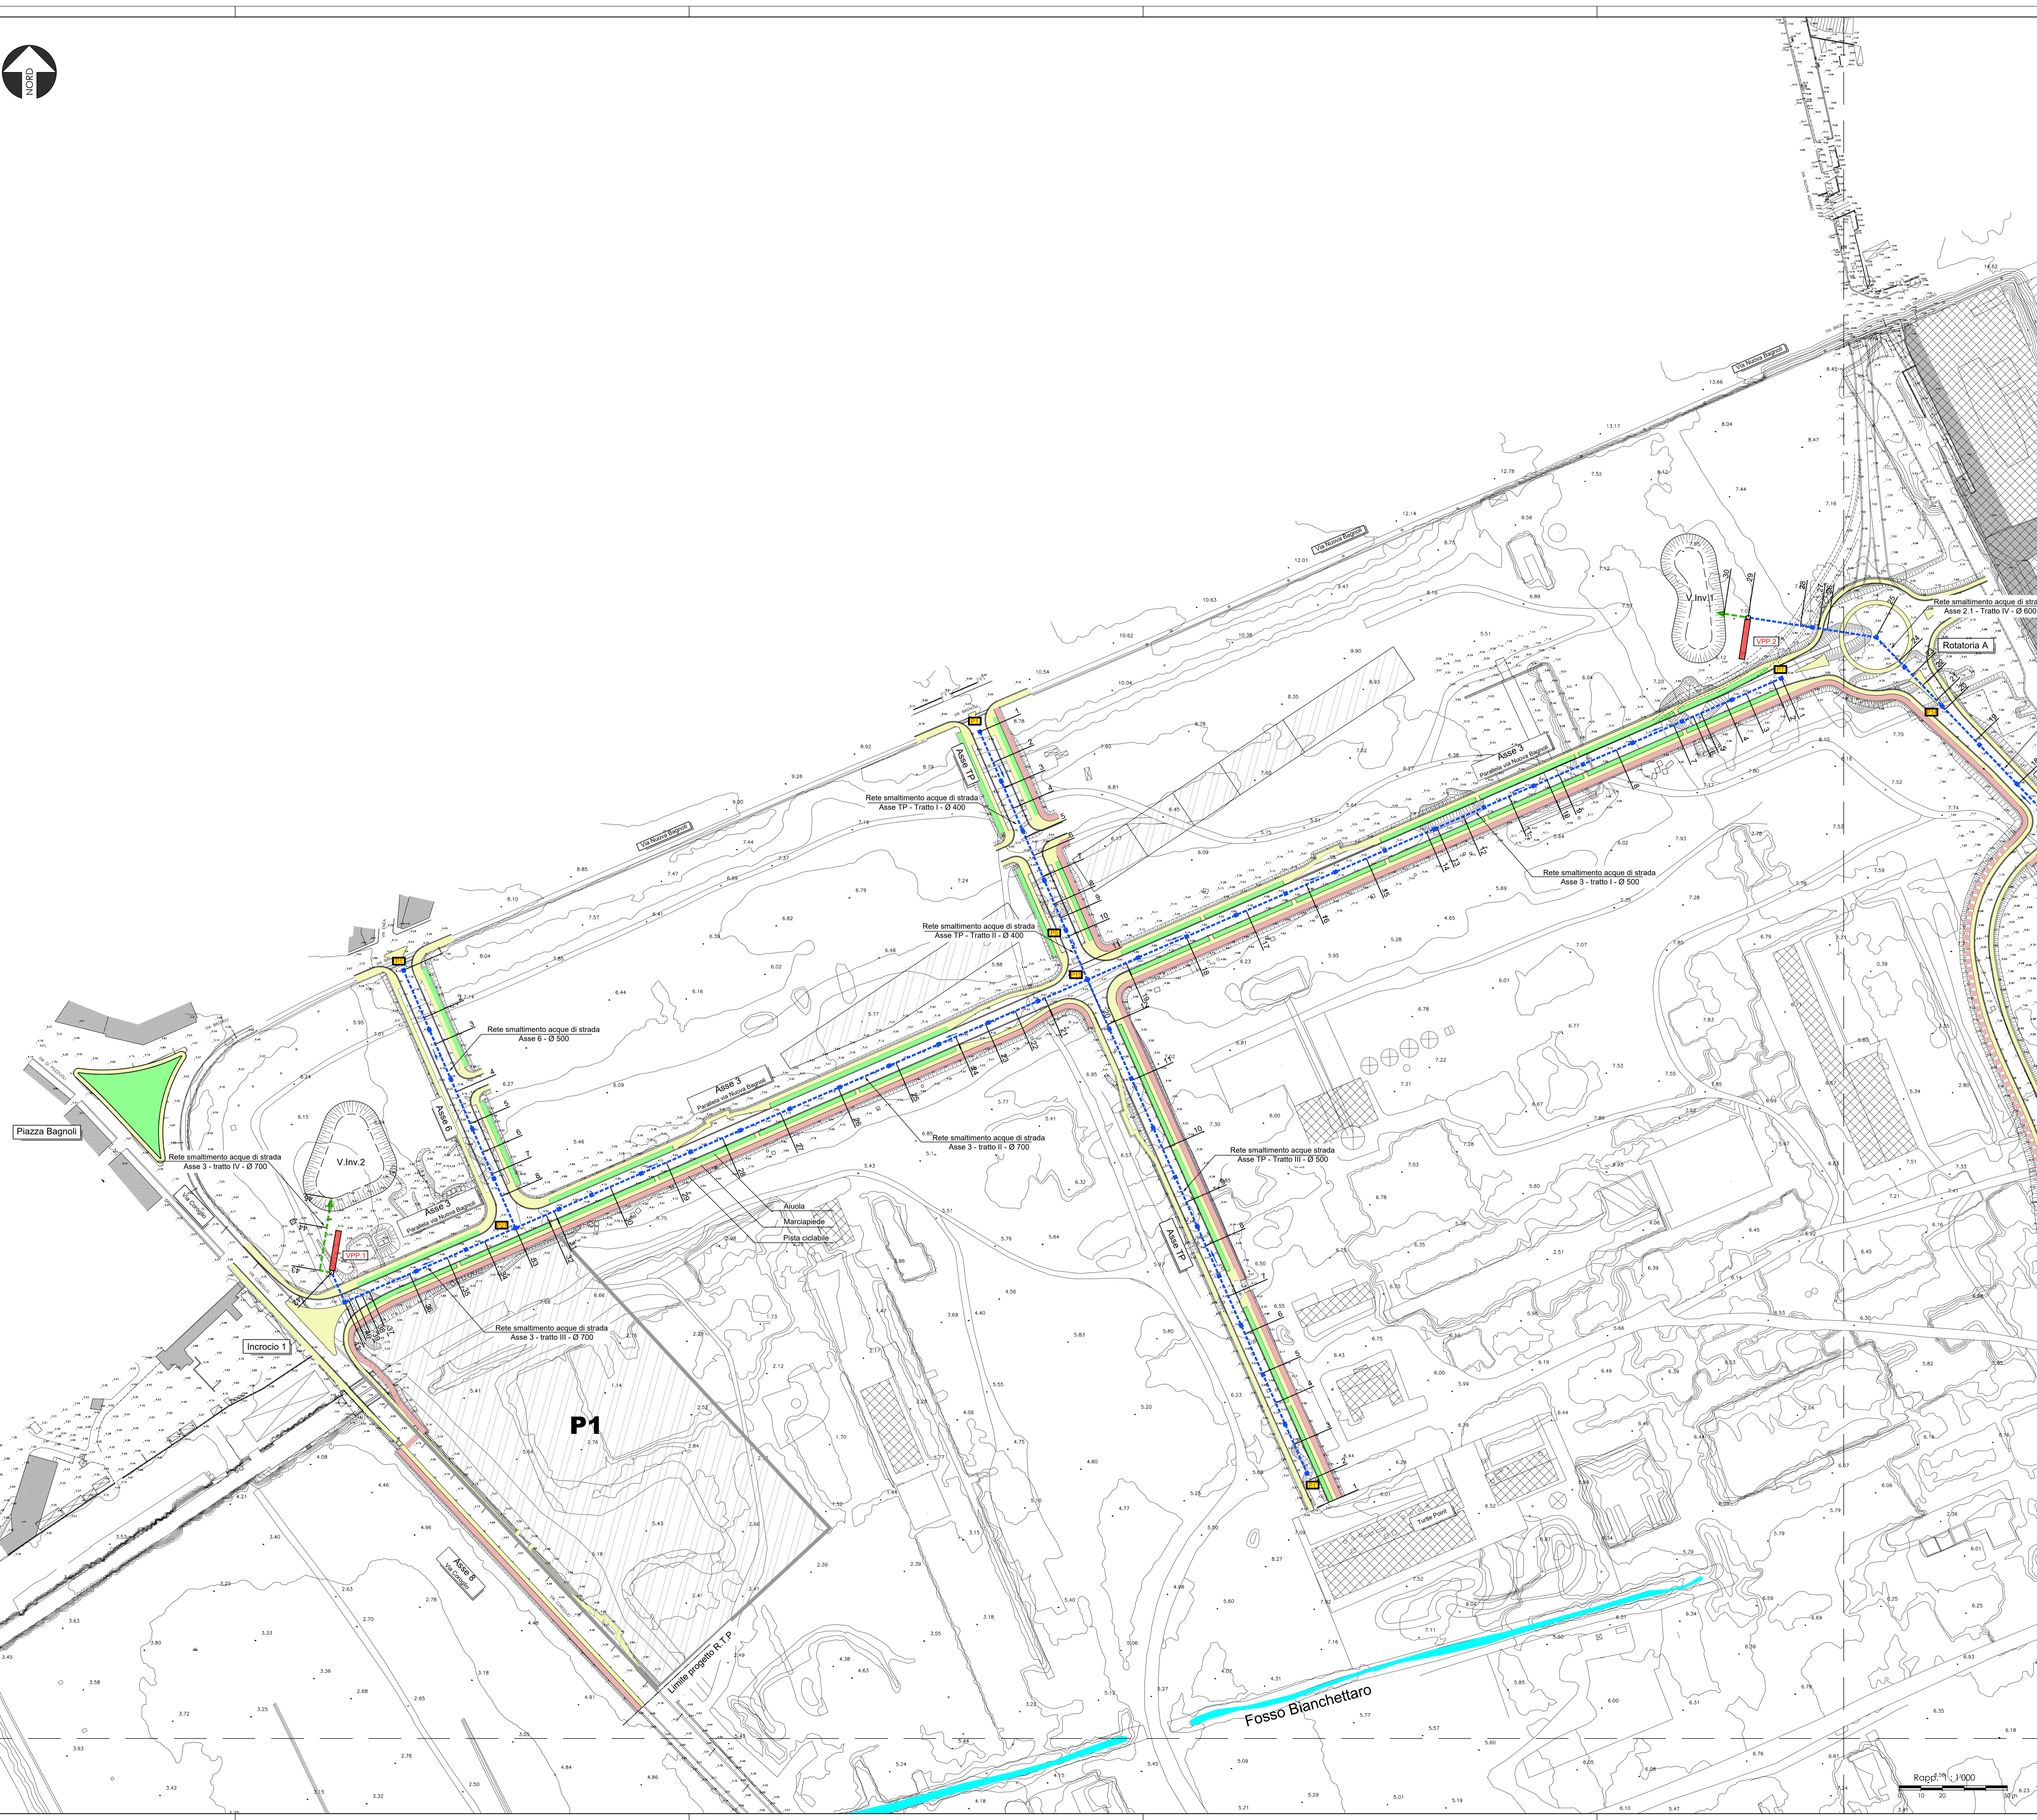

QUADRO DI UNIONE



AREA DI RILEVANTE INTERESSE NAZIONALE DI BAGNOLI - COROGLIO (NA)

D.P.C.M. 15.10.2015
Interventi per la bonifica ambientale e rigenerazione urbana dell'area di Bagnoli - Coroglio

Infrastrutture, reti idriche, trasportistiche ed energetiche dell'area del Sito di Interesse Nazionale di Bagnoli - Coroglio



Presidenza del Consiglio dei Ministri e Comitato Provinciale del CNR per la Ricerca Scientifica e Tecnologica

STAZIONE APPALTANTE

INVITALIA S.p.A. - Via...
PROGETTO DI FATTIBILITA' TECNICA ED ECONOMICA

AGGIORNAMENTO TEMPORANEO DI PROFESSIONISTI

<p>REDAZIONE</p> <p>INVIATA S.p.A. - Via... Via... Via...</p>	<p>COORDINAMENTO DELLA PROIEZIONE</p> <p>Ing. ...</p>	<p>COORDINAMENTO AZIENDA</p> <p>Ing. ...</p>
<p>REDAZIONE</p> <p>Ing. ...</p>	<p>PROGETTAZIONE ONERE STRUTTURALI</p> <p>Ing. ...</p>	<p>RELAZIONE GEOLOGICA</p> <p>Ing. ...</p>
<p>REDAZIONE</p> <p>Ing. ...</p>	<p>PROGETTAZIONE ONERE IMPIANTISTICI ELETTRICI</p> <p>Ing. ...</p>	<p>RELAZIONE INGEGNERIA</p> <p>Ing. ...</p>
<p>REDAZIONE</p> <p>Ing. ...</p>	<p>PROGETTAZIONE ONERE SANITARI/MECCANICI DI CONDUZIONE</p> <p>Ing. ...</p>	<p>RELAZIONE PROGETTO</p> <p>Ing. ...</p>
<p>REDAZIONE</p> <p>Ing. ...</p>	<p>PROGETTAZIONE ONERE ANALITICHE A RETE</p> <p>Ing. ...</p>	<p>RELAZIONE PROGETTO</p> <p>Ing. ...</p>
<p>REDAZIONE</p> <p>Ing. ...</p>	<p>PROGETTAZIONE ONERE MANE E IMPIANTO TAV 3</p> <p>Ing. ...</p>	<p>RELAZIONE PROGETTO</p> <p>Ing. ...</p>

PROGETTO DEFINITIVO

<p>INFRASTRUTTURE RETE FOGNARIA</p> <p>Planimetria rete smaltimento acque di strada - Tav. 1 di 5</p>	<p>REDAZIONE</p> <p>Ing. ...</p>	<p>DATA</p> <p>09/03/2015</p>	<p>NOME</p> <p>CS</p>	<p>FIRMA</p> <p>...</p>
<p>REVISIONE</p> <p>01</p>	<p>DATA</p> <p>01/03/2015</p>	<p>AGGIORNAMENTI</p> <p>...</p>	<p>SCALE</p> <p>1:1.000</p>	<p>CODICE ELABORATO</p> <p>PL.05.07.03.01</p>