


- Condotte prementi rete nera
- Fognatura rete nera
- Fognatura rete bianca
- Fognatura rete acque stradali
- Impianto di sollevamento
- Vasca di prima pioggia
- Nodo

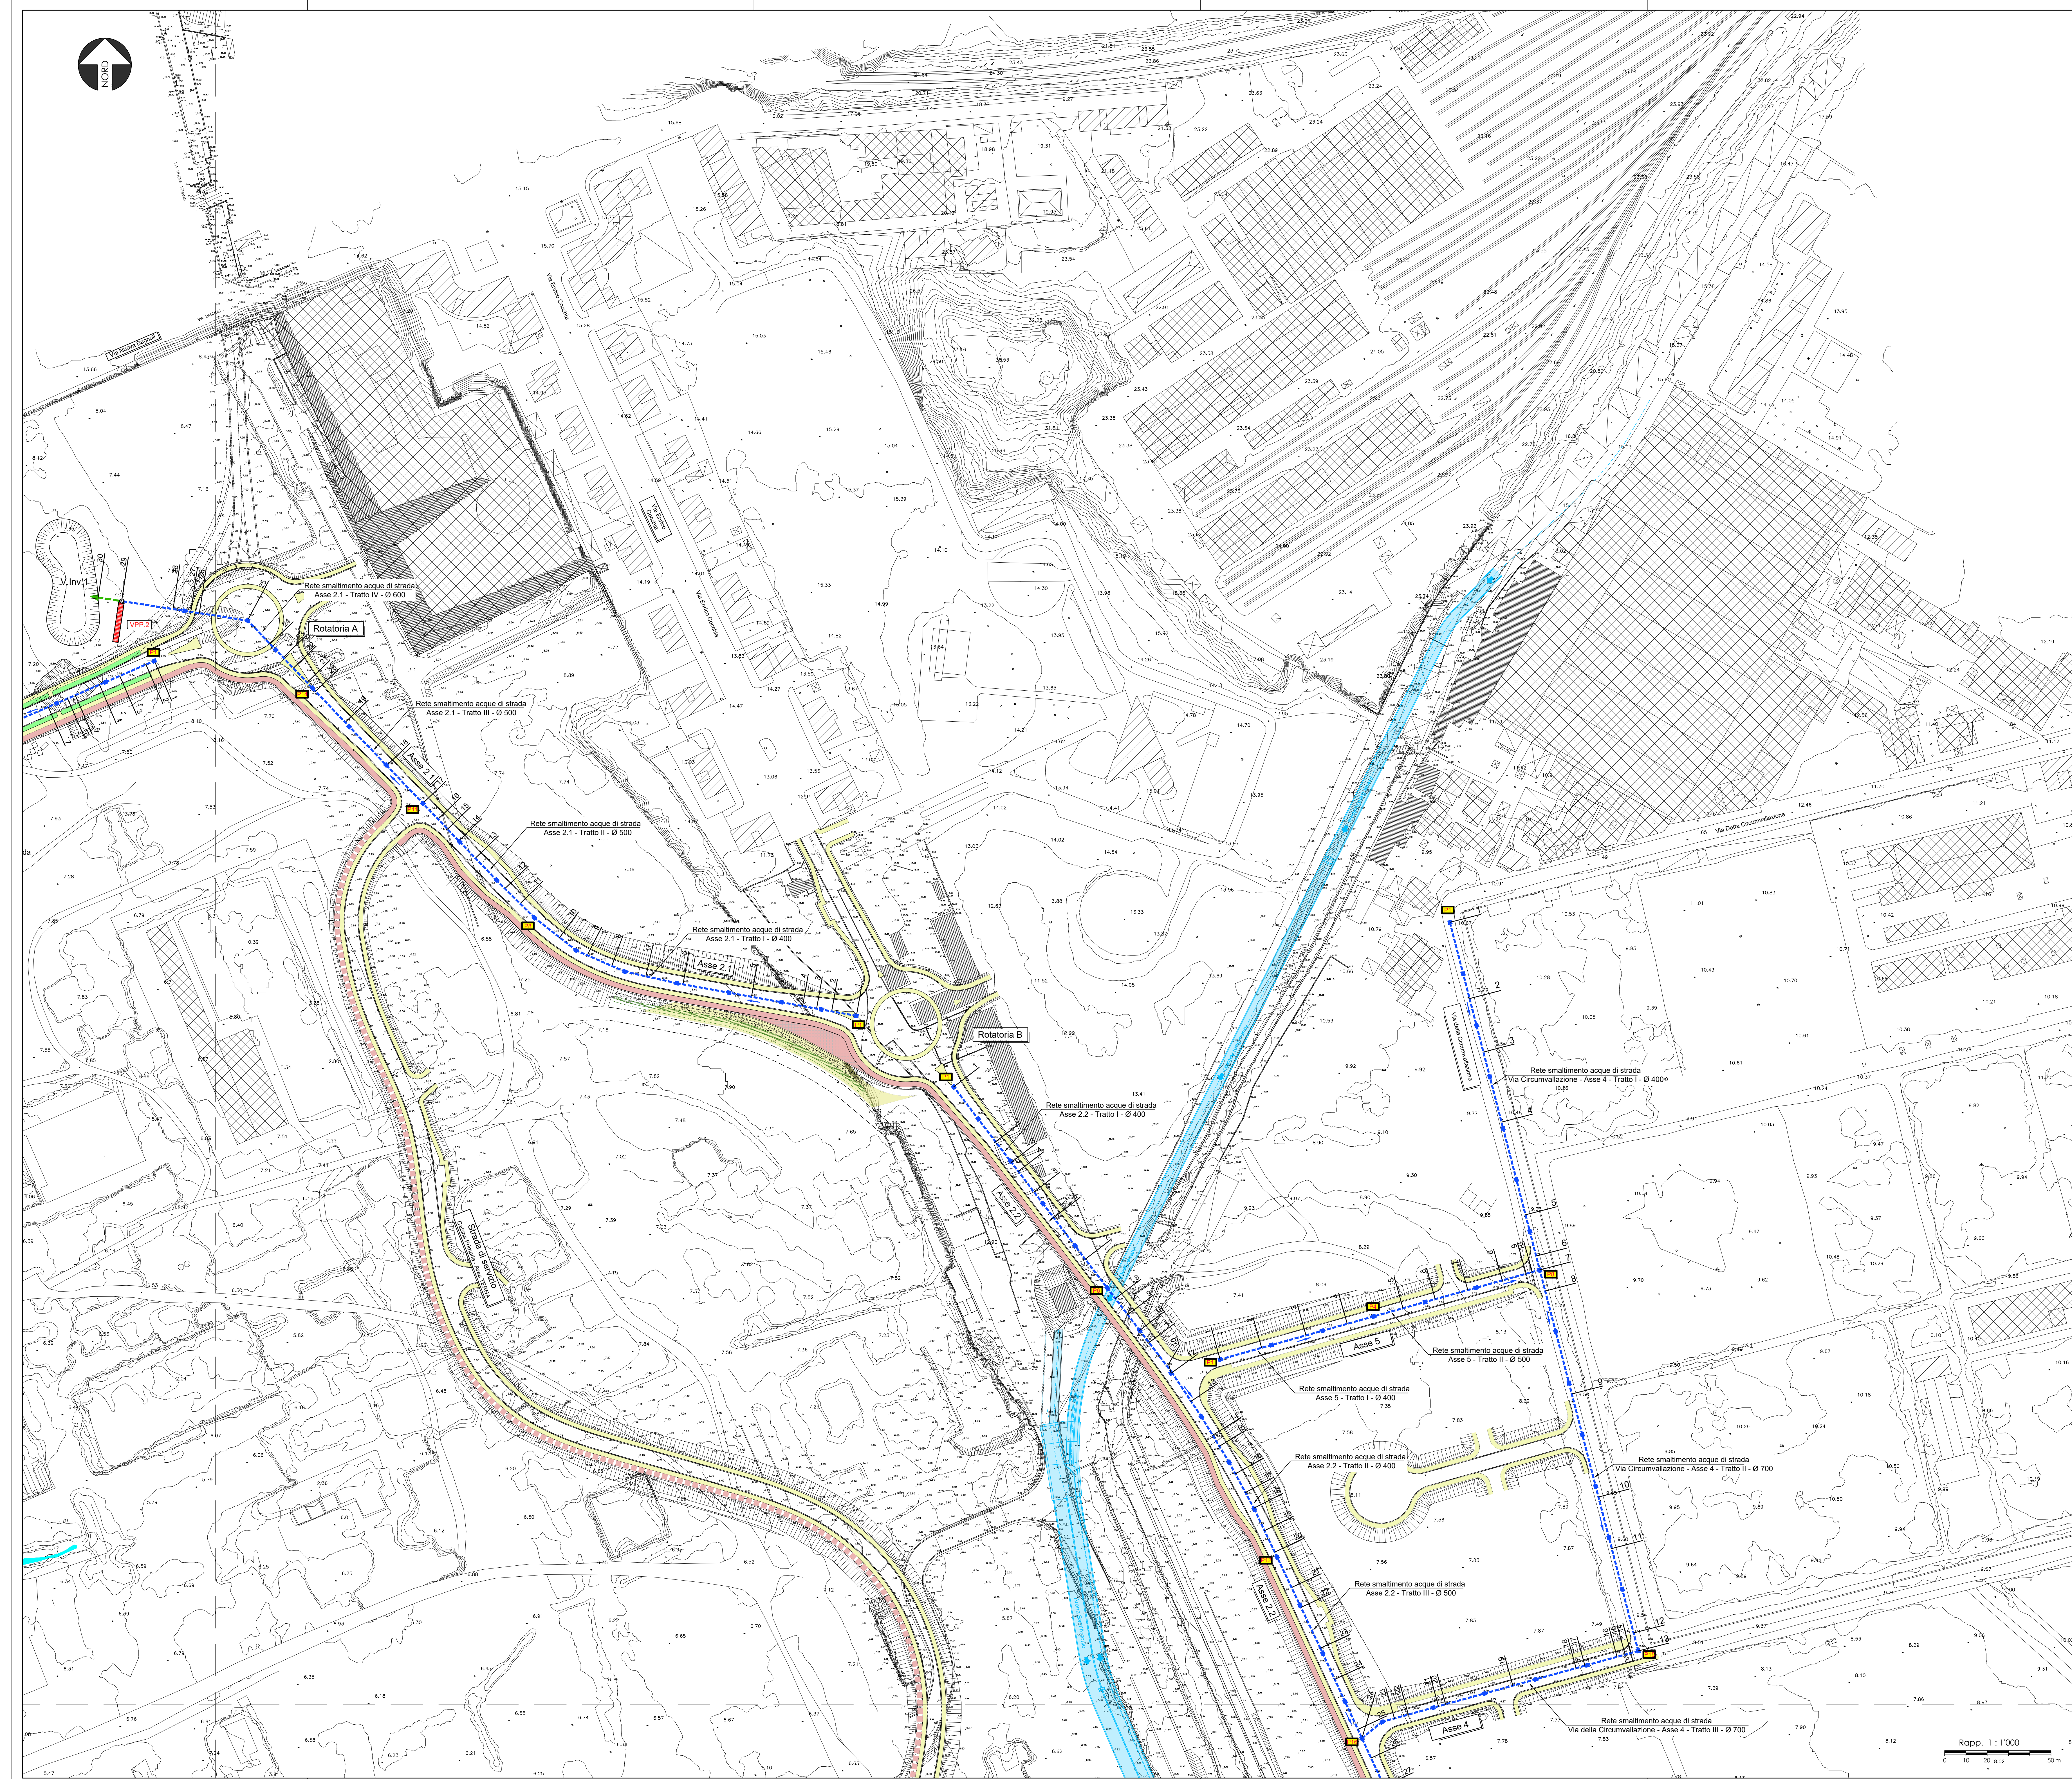


QUADRO DI UNIONE



D.P.C.M. 15.10.2015

Interventi per la bonifica ambientale e rigenerazione urbana dell'area di Bagnoli - Coroglio

Infrastrutture, reti idriche, trasportistiche ed energetiche dell'area del Sito di Interesse Nazionale di Bagnoli - Coroglio

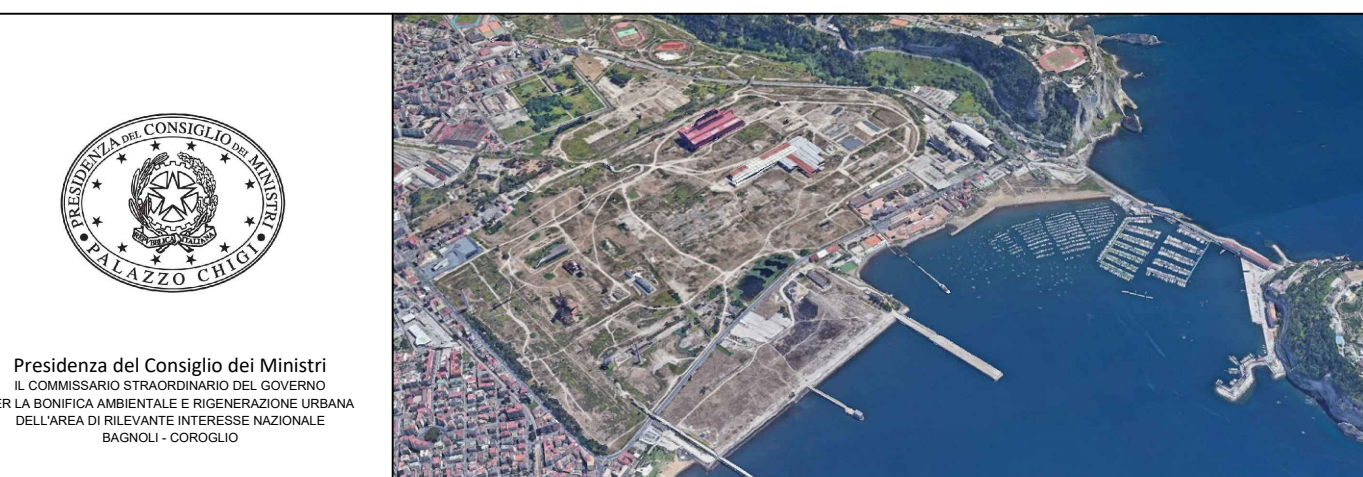

Presidente del Consiglio dei Ministri e Comandante Provinciale del Corpo Nazionale Vigili del Fuoco

STAZIONE APPALTANTE: INVITALIA S.p.A. - Via ...

PROGETTO DI INFRASTRUTTURE TECNICHE ED ECONOMICHE

PROGETTO DEFINITIVO

REVISIONE	DATA	DESCRIZIONE	AGGIORNAMENTI	SCALA	PL.05.07.03.02
0	04/2023	Emissione		1:1000	