
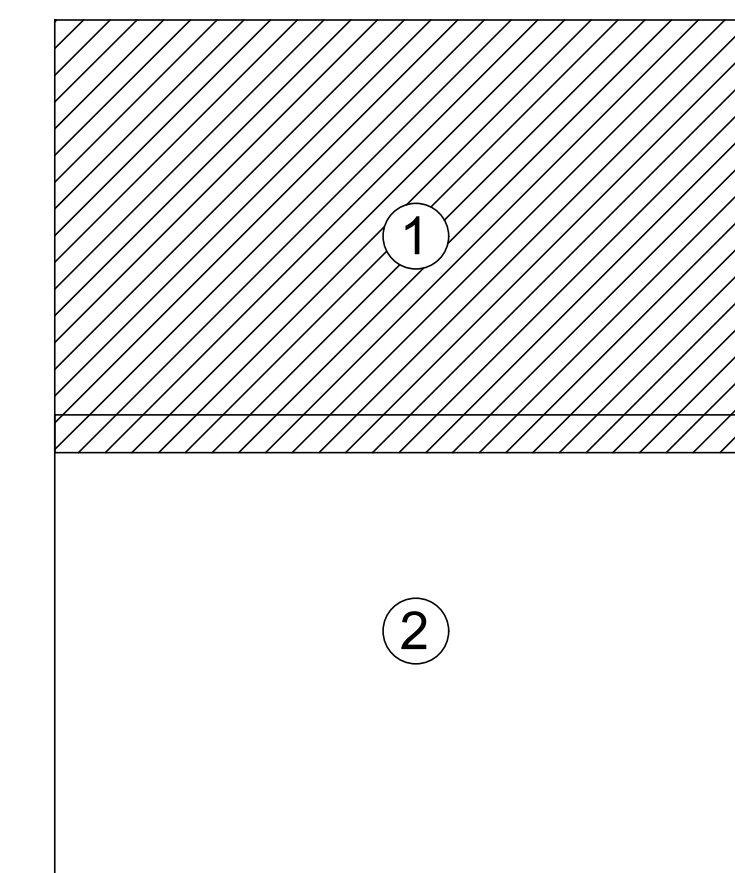
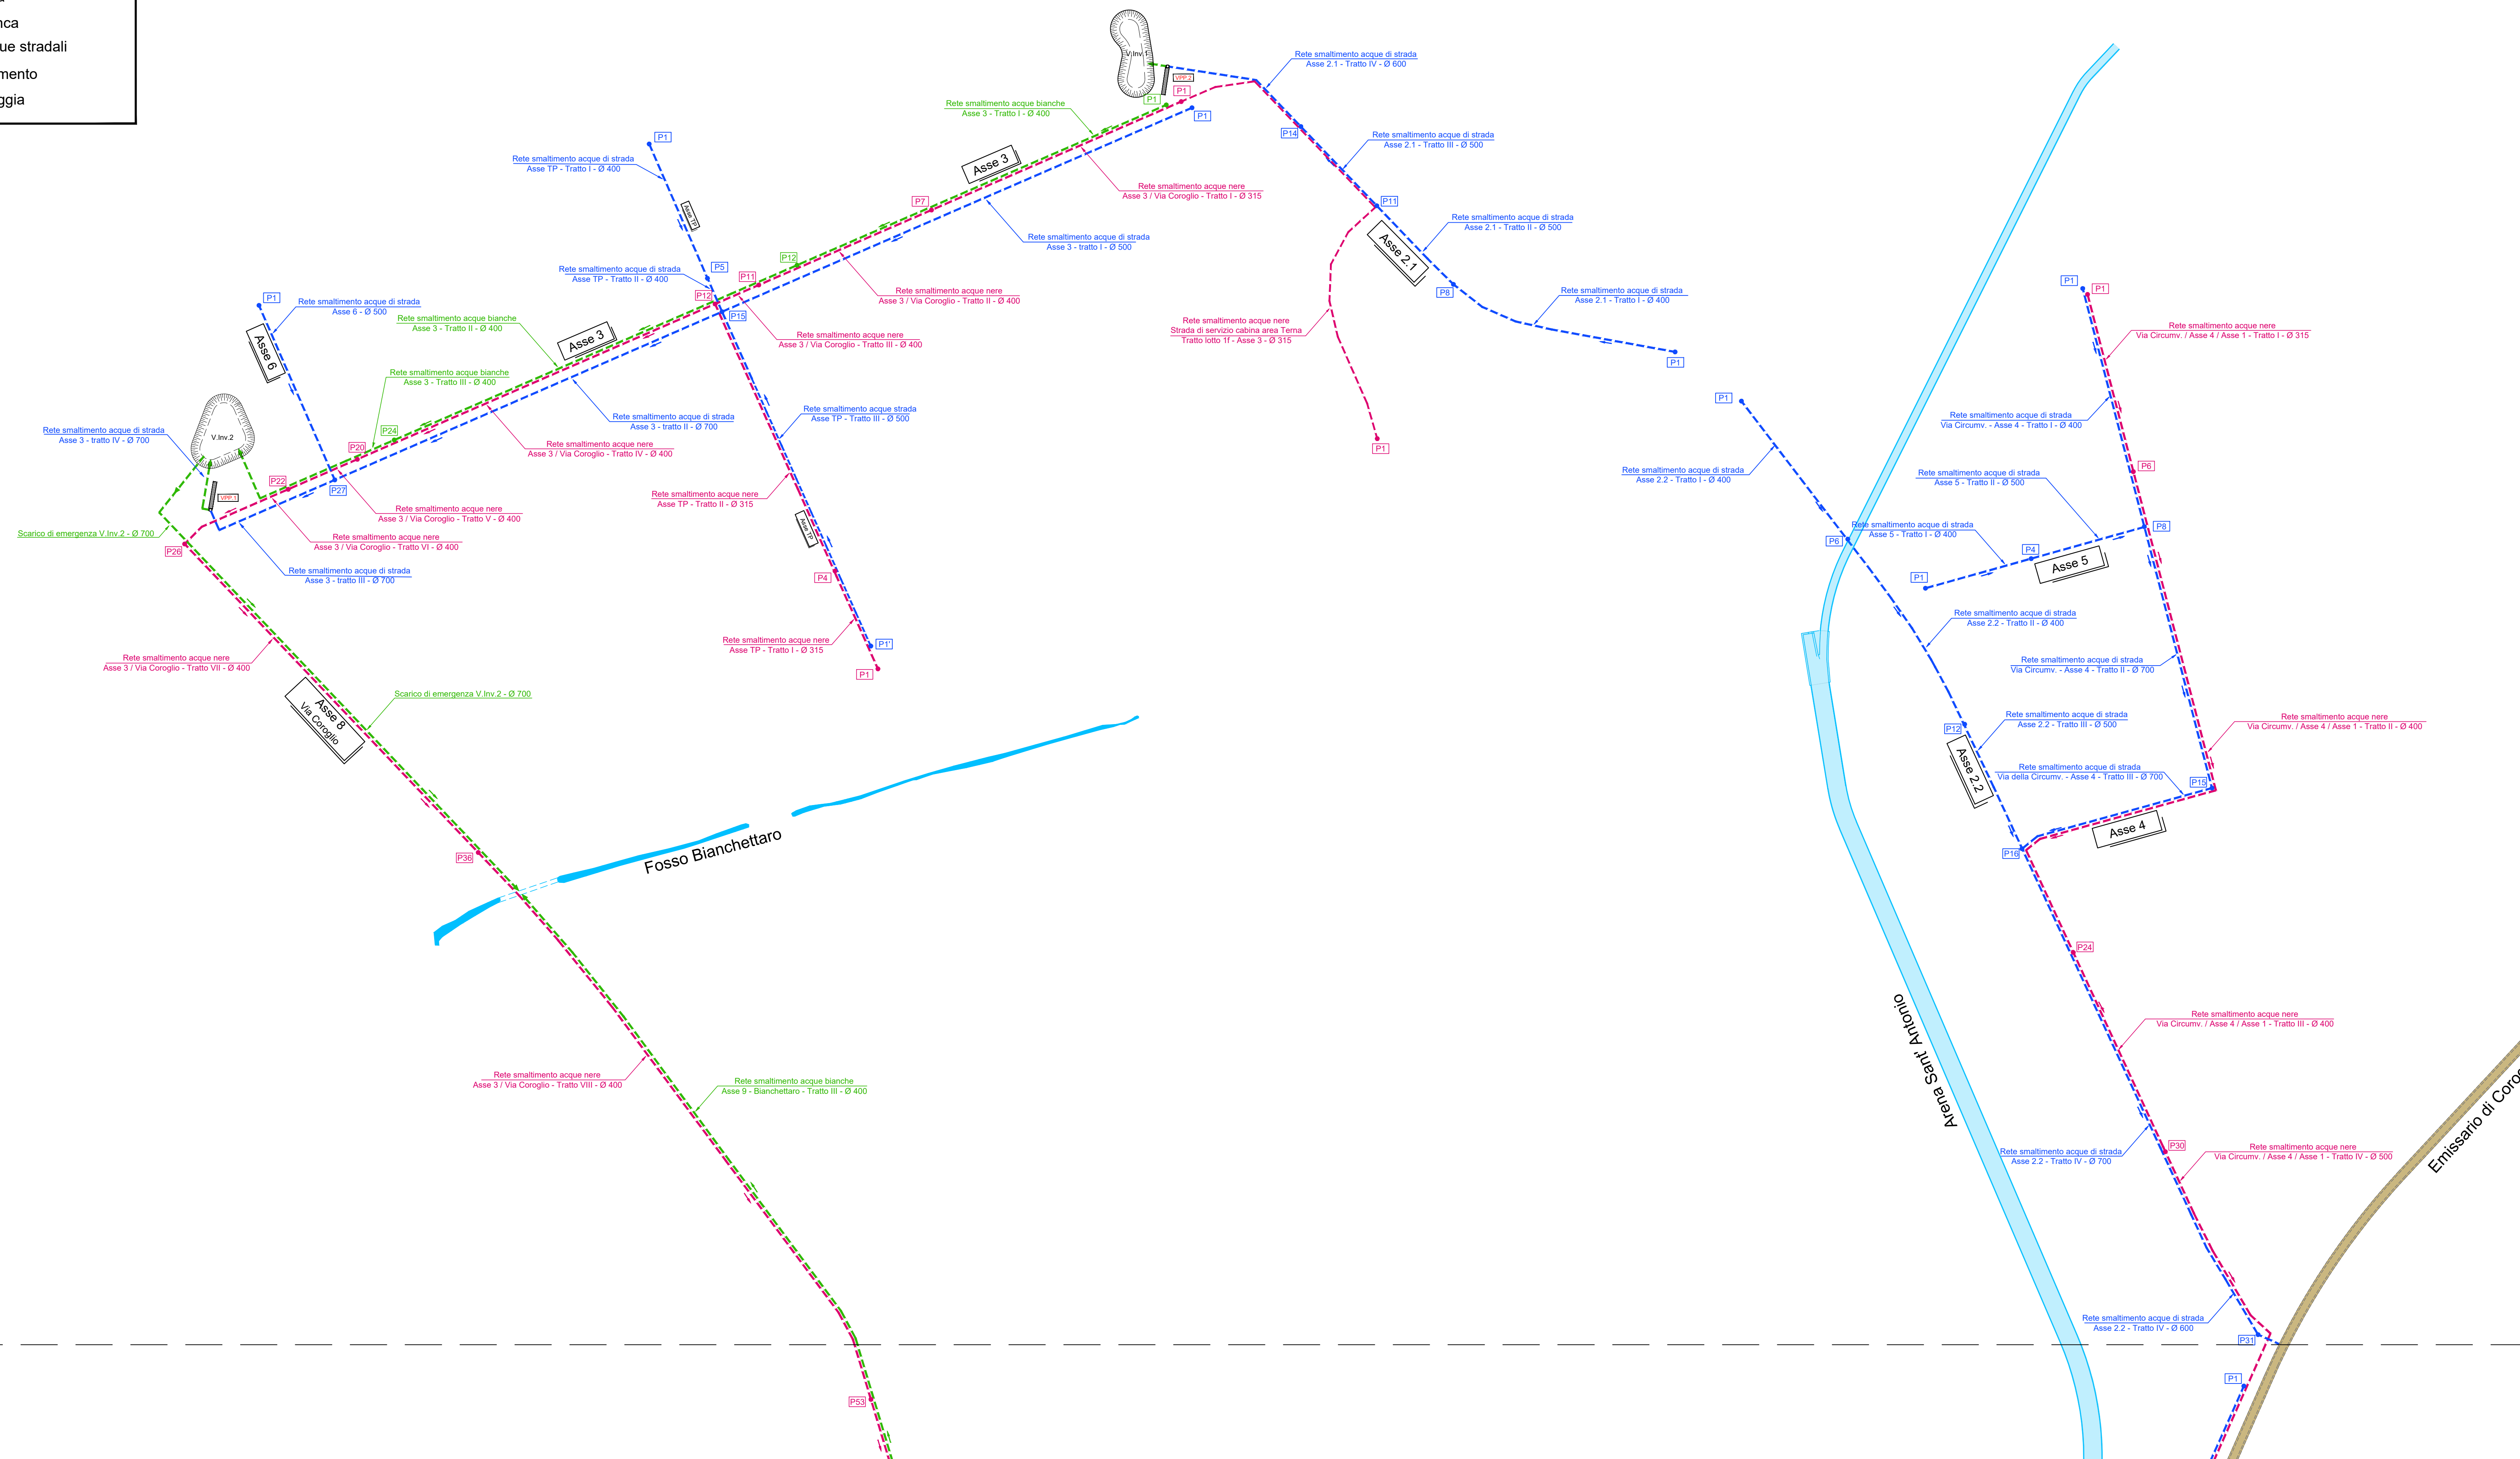


Rapp. 1: 2000
0 10 20 30m

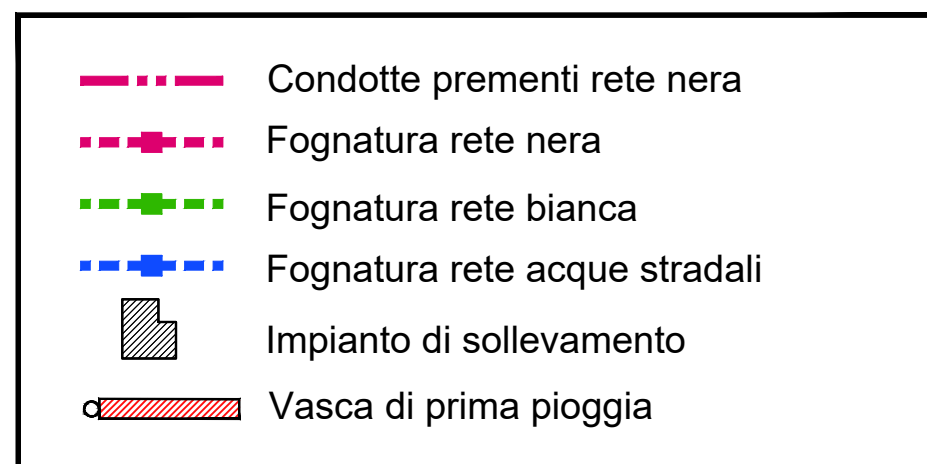

QUADRO DI UNIONE

AREA DI RILEVANTE INTERESSE NAZIONALE DI BAGNOLI - COROGLIO (NA)


D.P.C.M. 15.10.2015

Interventi per la bonifica ambientale e rigenerazione urbana dell'area di Bagnoli - Coroglio

Infrastrutture, reti idriche, trasportistiche ed energetiche dell'area del Sito di Interesse Nazionale di Bagnoli - Coroglio



Presidenza del Consiglio dei Ministri e COMANDO PROVINCIALE DEL COORDINAMENTO REGIONALE DELL'AREA DI RILEVANTE INTERESSE NAZIONALE BAGNOLI - COROGLIO

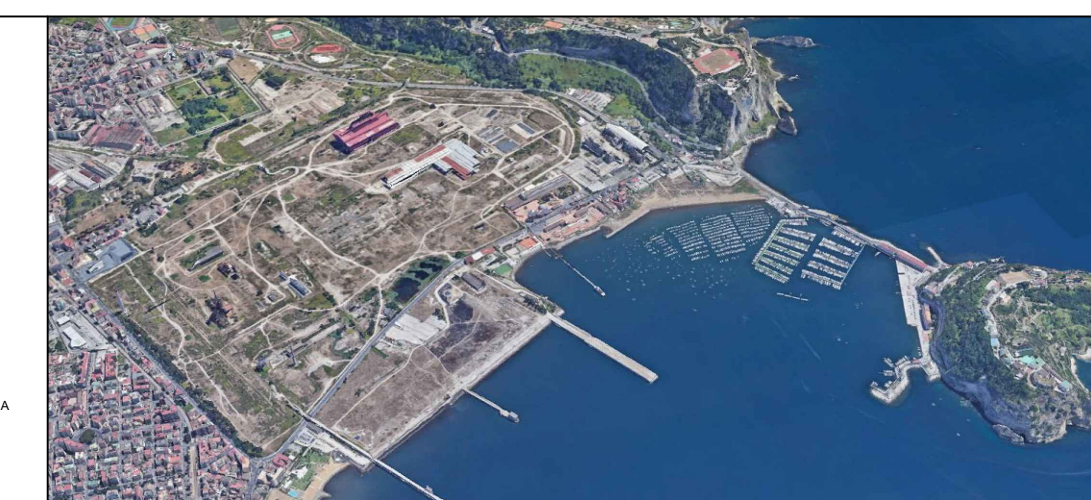

STAZIONE APPALTANTE



INVITALIA S.p.A. - Segreteria Amministrativa - Via S. Maria Maddalena, 13 - 81022 Napoli (NA)

Funzione Servizi di Ingegneria

Direzione Area Tecnica
Opere civili:
Arch. Giulia LEONI

PROGETTO DI FATTIBILITA' TECNICA ED ECONOMICA

PROGETTAZIONE GEOTECNICA STRUTTURALE E STABILITA'	RELAZIONE GEOLOGICA DOP. GIOV. VIVIANO GIARDINO	GRUPPO DI LAVORO INTERNO Ing. Nino GIARDINO	Supporto tecnico: Ing. Nino GIARDINO
PROGETTAZIONE IDRAULICA Ing. Claudio SORICOLA	PROGETTAZIONE DELLA SICUREZZA Ing. Roberto PISA	Coordinatore: Geom. Giovanni DI MARISTO	Ing. Carmelo FORNARO
PROGETTAZIONE ENERGETICA TELECOMUNICAZIONI Ing. Gianni CONZOLANO	COMPUTI E STRA Geom. Giovanni DI MARISTO	Ing. Roberto PISA	Ing. Roberto PISA
		Ing. Angelo TERRACINO	Ing. Angelo TERRACINO
		Ing. Roberto ZAGARI	Ing. Roberto ZAGARI

RAGGRUPPAMENTO TEMPORANEO DI PROFESSIONISTI

MANDATARIA VIA Via S. Maria Maddalena, 13 81022 Napoli (NA)	COORDINAMENTO DELLA PROGETTAZIONE Ing. Roberto PISA	PROGETTAZIONE OPERE STRUTTURALI Ing. Giovanni DI MARISTO	COORDINAMENTO SICUREZZA Ing. Roberto PISA
MANDATARI QUANTICA INGEGNERIA S.R.L. Via S. Maria Maddalena, 13 81022 Napoli (NA)	PROGETTAZIONE OPERE STRUTTURALI SPECIALI Ing. Roberto PISA	PROGETTAZIONE OPERE IMPIANTISTICHE ELETTRICHE Ing. Roberto PISA	RELAZIONE GEOLOGICA Ing. Roberto PISA
W.E.E. S.R.L. Via S. Maria Maddalena, 13 81022 Napoli (NA)	PROGETTAZIONE OPERE DI IMPIANTISTICA ORDINARIA Ing. Roberto PISA	PROGETTAZIONE AREA SANTANTONIO-HUB DI COROGLIO Ing. Roberto PISA	RELAZIONE ADIUTIVA Ing. Roberto PISA
AMBIENTE SPA Via S. Maria Maddalena, 13 81022 Napoli (NA)	PROGETTAZIONE OPERE STRUTTURALI A RETE Ing. Roberto PISA	PROGETTAZIONE OPERE STRUTTURALI A RETE Ing. Roberto PISA	GIUVANE PROFESSIONISTA Ing. Roberto PISA
HYPERMARTIN S.R.L. Via S. Maria Maddalena, 13 81022 Napoli (NA)	PROGETTAZIONE OPERE A MARIE E IMPIANTO TAV 3 Ing. Roberto PISA	PROGETTAZIONE OPERE A MARIE E IMPIANTO TAV 3 Ing. Roberto PISA	INGEGNERI Geom. Roberto DONATELLO
ALFABETICI Via S. Maria Maddalena, 13 81022 Napoli (NA)			Geom. Roberto DONATELLO
ING. GIUSEPPE RUBINO Via S. Maria Maddalena, 13 81022 Napoli (NA)			Geom. Roberto DONATELLO
			Geom. Roberto DONATELLO

PROGETTO DEFINITIVO

Elaborato	DATA	NOME	FIRMA
INFRASTRUTTURE RETE FOGNARIA	GIU 2023	CS	
Schema generale della rete - Tav. 1 di 2	GIU 2023	GV	

REVISIONE	DATA	AGGIORNAMENTI	SCALA	CODICE ELABORATO
0	GIU 2023	Emissione	1 : 2.000	SK.05.07.02.01