


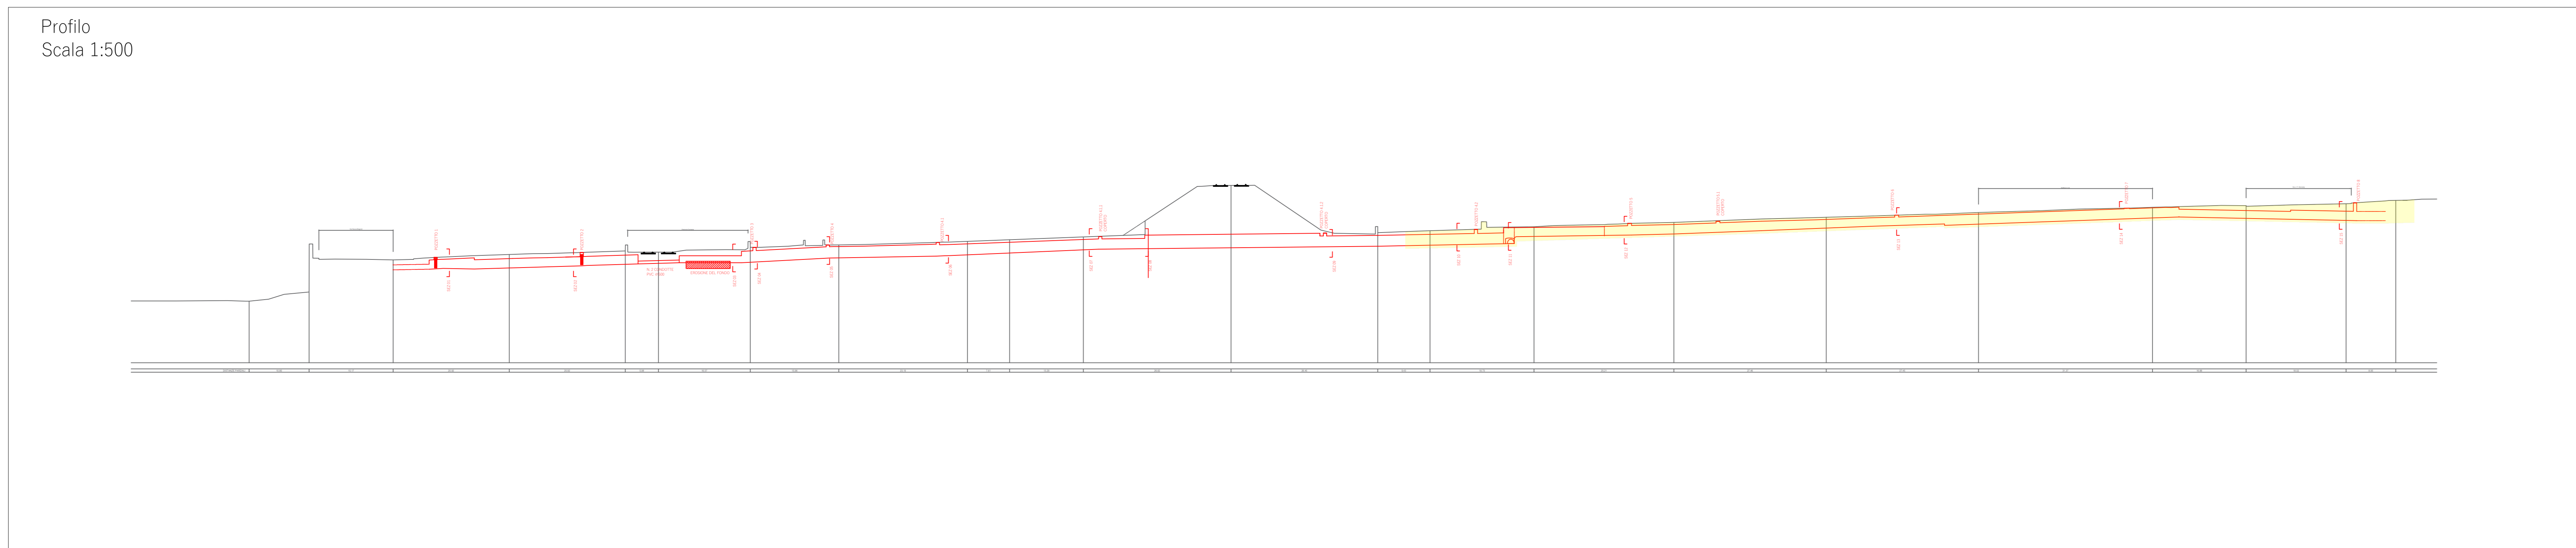


TRATTO DI CUNCIULO OGGETTO DI DEMOLIZIONE



Sezioni
Scala 1:50

DEMOLIZIONE A SVILUPPO LINEARE
 DEMOLIZIONE PUNTUALE
 OPERE DI PROGETTO (PCSA CONDOTTA PREMENTE B)

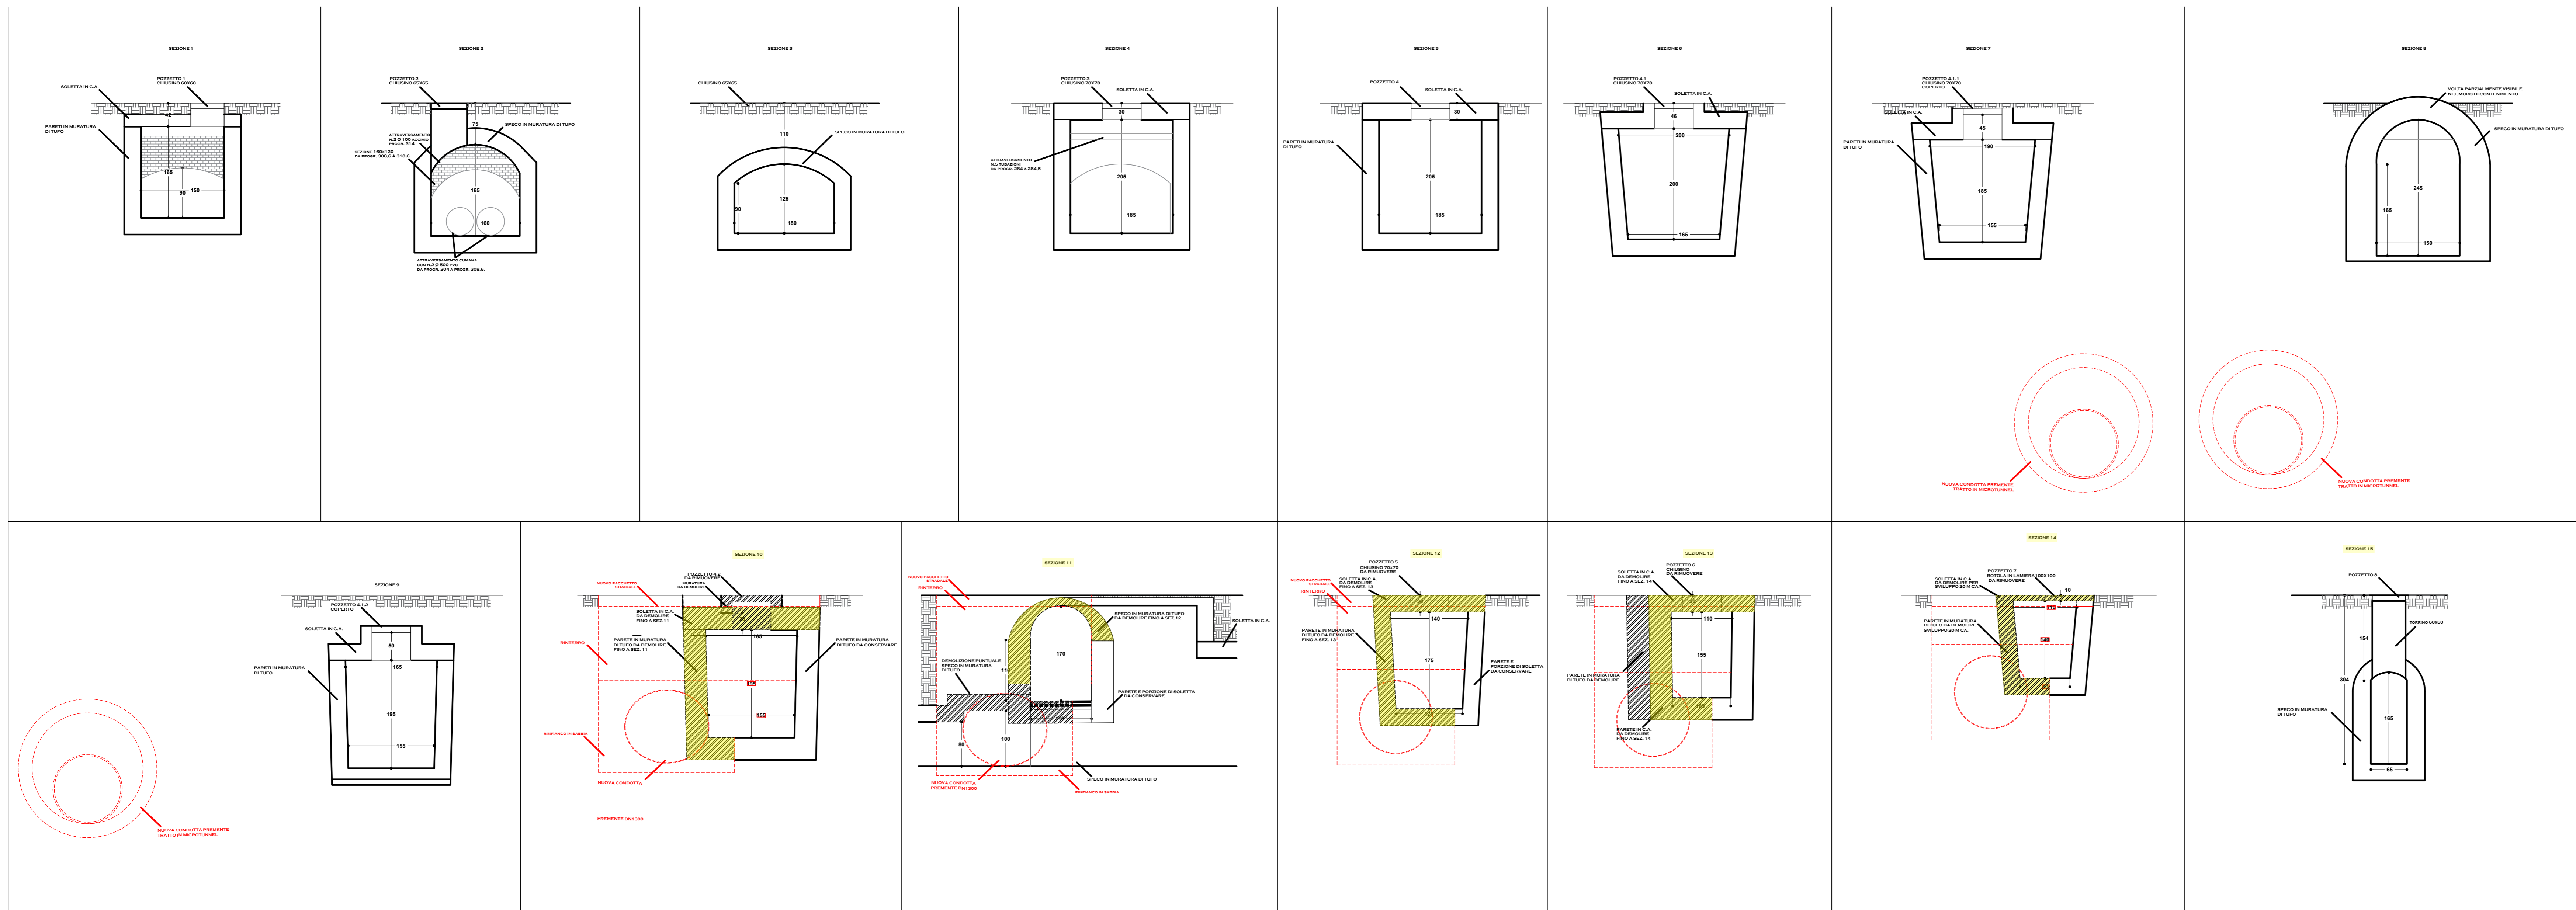

**AREA DI RILEVANTE INTERESSE NAZIONALE
DI BAGNOLI - COROGLIO (NA)**

D.P.C.M. 15.10.2015
Interventi per la bonifica ambientale e rigenerazione urbana dell'area di Bagnoli - Coroglio

**Infrastrutture, reti idriche, trasportistiche ed energetiche dell'area del
Sito di Interesse Nazionale di Bagnoli - Coroglio**

Presidenza del Consiglio dei Ministri
e Comitato Interministeriale del Cuneo
PER LA SICUREZZA AMBIENTALE, INCONTAMINAZIONE AMBIENTALE
E SOSTENIBILITÀ ECONOMICA, SOCIALE E TERRITORIALE

STAZIONE APPALTANTE

INVITALIA S.p.A. - Via Salaria, 101 - 00198 Roma - Tel. 06 498011 - Fax 06 49801211 - www.invitalia.it

RESPONSABILE UNICO DEL PROCEDIMENTO Ing. **Giuseppe Bionetti**

| PROGETTO DI ATTIVITÀ TECNICA ED ECONOMICA | PROGETTO DI ATTIVITÀ TECNICA ED ECONOMICA | GRUPPO DI LAVORO INTERNO | Gruppo di Lavoro |
|---|---|---|---|
| PROGETTAZIONE SCHEMATICA PROGETTAZIONE PRELIMINARE PROGETTAZIONE DEFINITIVA PROGETTAZIONE ESECUTIVA PROGETTAZIONE ANTICIPATA | RELAZIONE GEOLOGICA PROGETTAZIONE STRUTTURALE PROGETTAZIONE STRUTTURALE PROGETTAZIONE STRUTTURALE PROGETTAZIONE STRUTTURALE | Gruppo di Lavoro Interino Gruppo di Lavoro Interino Gruppo di Lavoro Interino Gruppo di Lavoro Interino Gruppo di Lavoro Interino | Ing. Giuseppe Bionetti Ing. Giuseppe Bionetti Ing. Giuseppe Bionetti Ing. Giuseppe Bionetti Ing. Giuseppe Bionetti |

RAGGRUPPAMENTO TEMPORANEO DI PROFESSIONISTI

| PROFESSIONISTA | PROFESSIONISTA | PROFESSIONISTA |
|---|---|---|
| ING. GIUSEPPE BIONETTI Via Salaria, 101 - 00198 Roma - Tel. 06 498011 - Fax 06 49801211 - www.invitalia.it |

PROGETTO DEFINITIVO

| REVISIONE | DATA | ENNESIMO | REDAZIONE | DATA | REVISIONE | DATA | ENNESIMO | REDAZIONE | DATA |
|-----------|---------|-----------|------------|---------|-----------|---------|----------|------------|---------|
| 0 | 01/2023 | Emissione | REDAZIONE | 01/2023 | 01 | 01/2023 | 1 | REDAZIONE | 01/2023 |
| | | | VERIFICATO | 01/2023 | 02 | 01/2023 | 2 | VERIFICATO | 01/2023 |
| | | | APPROVATO | 01/2023 | 03 | 01/2023 | 3 | APPROVATO | 01/2023 |

Elaborato: **DEMOLIZIONI OPERE ESISTENTI**
 Planimetria di dettaglio
 CS - Cunicolo Via Nuova Aignano

SCALA: 1:200
 CODICE ELABORATO: DR-PX.05.11.03.01