PLANIMETRIA DI DETTAGLIO

Rapp. 1 : 200

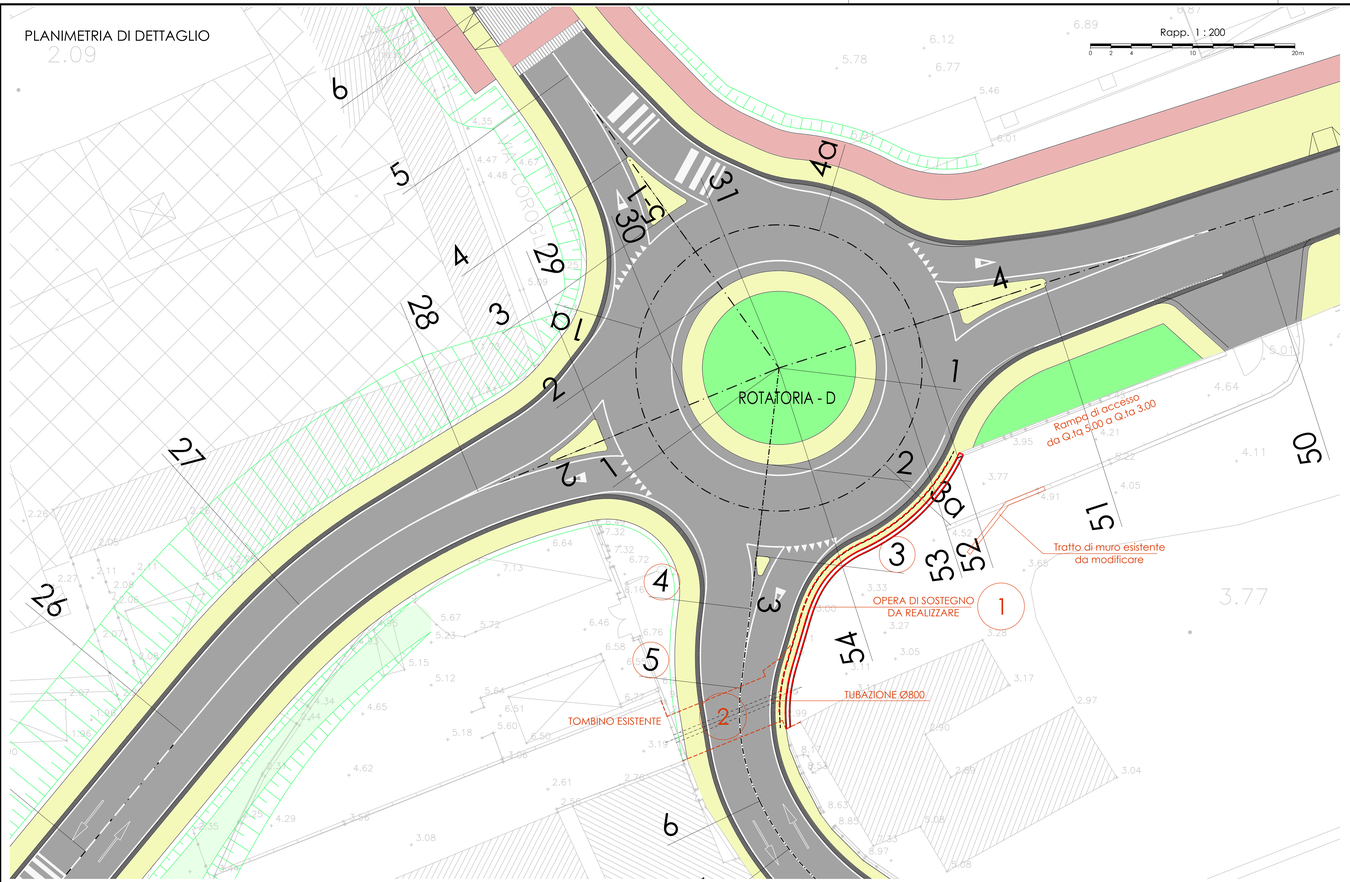

SEZIONI TRASVERSALI

Discesa Coroglio
Sezione 3
Dist. parz. 9.00
Dist. prog. 18.50

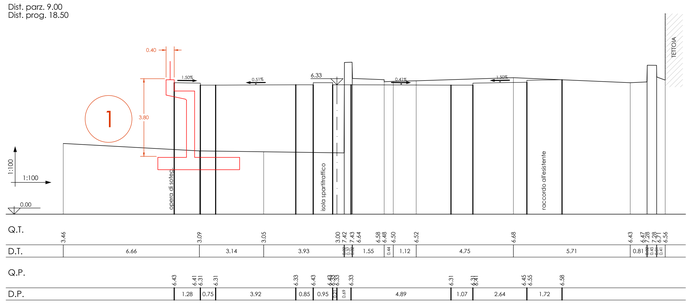

Discesa Coroglio
Sezione 4
Dist. parz. 5.23
Dist. prog. 23.73

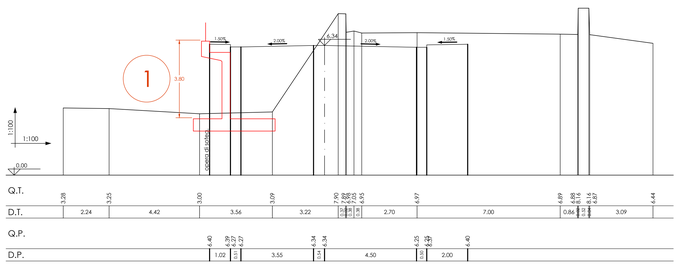

Discesa Coroglio
Sezione 5
Dist. parz. 7.39
Dist. prog. 31.55

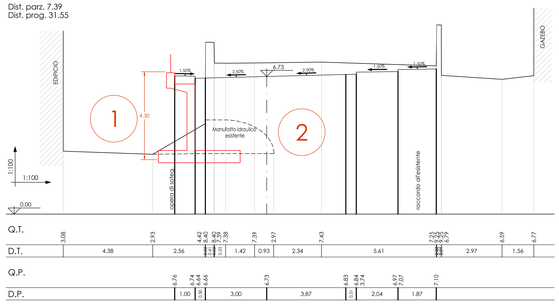

Rotatoria D
Sezione 3a
Dist. parz. 13.28
Dist. prog. 46.89

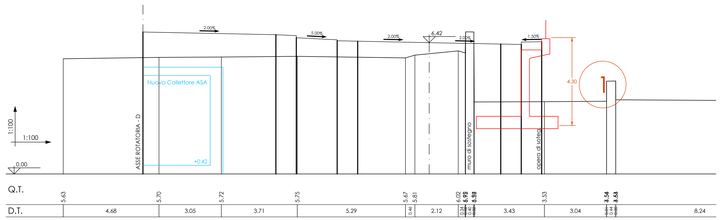

LOCALIZZAZIONE DELLE OPERE

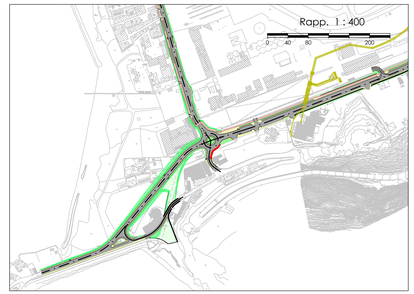

POSPETTO

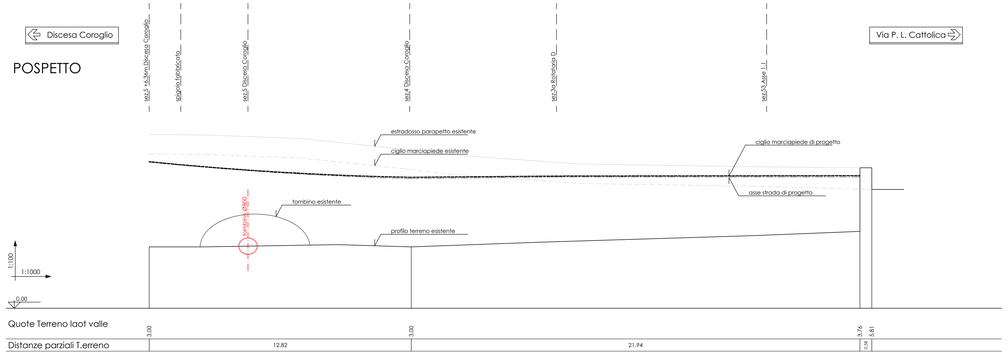

DOCUMENTAZIONE FOTOGRAFICA

AREA DI RILEVANTE INTERESSE NAZIONALE DI BAGNOLI - COROGLIO (NA)

D.P.C.M. 15.10.2015

Interventi per la bonifica ambientale e rigenerazione urbana dell'area di Bagnoli - Coroglio

Infrastrutture, reti idriche, trasportistiche ed energetiche dell'area del Sito di Interesse Nazionale di Bagnoli - Coroglio

Presidenza del Consiglio dei Ministri
IL COMMISSARIO STRAORDINARIO DEL GOVERNO PER LA BONIFICA AMBIENTALE E RIGENERAZIONE URBANA DELL'AREA DI RILEVANTE INTERESSE NAZIONALE BAGNOLI - COROGLIO

STAZIONE APPALTANTE

INVITALIA
Agenzia nazionale per l'attrazione degli investimenti e lo sviluppo d'impresa SpA

Funzione Servizi di Ingegneria

Direzione Area Tecnica
Opere civili:
Arch. Giulia LEONI

INVITALIA S.p.a.: Soggetto Attuativo, in ottemperanza all'art. 33 del D.L. n. 133/2014, convertito con legge n. 164/2014, e del D.P.C.M. 15 ottobre 2015, ai fini della predisposizione ed esecuzione del Programma di Risanamento Ambientale e di Rigenerazione Urbana per il Sito di Rilevante Interesse Nazionale di Bagnoli-Coroglio

RESPONSABILE UNICO DEL PROCEDIMENTO: Ing. Daniela BENCITTI

PROGETTO DI FATTIBILITA' TECNICA ED ECONOMICA

PROGETTAZIONE GEOTECNICA, STRUTTURALE e STRADALE: Ing. Lelleria SONNESSA

PROGETTAZIONE IDRAULICA: Ing. Claudio CONNOLLA

PROGETTAZIONE ENERGETICA e TELECOMUNICAZIONI: Ing. Claudio CONNOLLA

RELAZIONE GEOLOGICA: Dott. Geol. Vincenzo GUIDA

PROGETTAZIONE DELLA SICUREZZA: Ing. Michele PIZZA

COMPUTI E STIME: Geom. Gennaro DI MARTINO

GRUPPO DI LAVORO INTERNO
Collaboratori:
Geom. Gennaro DI MARTINO
Geom. Alessandro FABBRI
Ing. Davide GRIZZI
Ing. Alessio MARINI
Ing. Alessia MARTELLI
Ing. Massimiliano PALOMBO
Ing. Massimiliano ZAGNI

Supporto operativo:
Ing. Ivana CANCI
Arch. Alessia FINZI
Arch. Ilaria GIANNI
Ing. Federica Lavinia GIURA
Ing. Giulia LEONI

SUPPORTO TECNICO-SCIENTIFICO
Prof. Ing. Alessandro PAGLIETTI
Ing. Domenico CERAUDO
Ing. Cristina PAZZINI

RAGGRUPPAMENTO TEMPORANEO DI PROFESSIONISTI

MANDATARIA
VIA INGEGNERIA Srl
Via Pietro Colletta, 39
00185 Roma (RM)

MANDANTI
QUANTICA INGEGNERIA Srl
Via Cuma, 180
80125 Napoli (NA)

IRIS WATER ENVIRONMENT ENERGY Srl
Via Cuma, 180
80123 Napoli (NA)

AMBIENTE SPA
Via Fratenna, 21
83100 Avellino (AV)

VITOTAVA SOCIETA' COOPERATIVA
Via Pietro Colletta, 15d
80139 Napoli (NA)

ALPHATECH
Via G. Maria della Libera, 13
80125 Napoli (NA)

ING. GIUSEPPE RUBINO
Via Roma di Chiaia, 53
80132 Napoli (NA)

COORDINAMENTO DELLA PROGETTAZIONE
Ing. Matteo DI GREGARIO

PROGETTAZIONE OPERE STRUTTURALI
Ing. Vincenzo FONTANA

PROGETTAZIONE OPERE STRUTTURALI SPECIALI
Ing. Francesco MICCIARELLI

PROGETTAZIONE OPERE IMPIANTISTICHE ELETTRICHE
Ing. Paolo VENELLI

PROGETTAZIONE OPERE DI VIABILITA' ORDINARIA
Ing. Dominick RUBINO

PROGETTAZIONE ARENA SANT'ANTONIO-HUB DI COROGLIO
Ing. Gianluca CIMMINO

PROGETTAZIONE OPERE IDRAULICHE A RETE
Ing. Raffaele CASCONE

PROGETTAZIONE OPERE A RAISE E IMPIANTO TAF 3
Ing. Roberto CHIEFFI

COORDINAMENTO SICUREZZA IN FASE DI PROGETTAZIONE
Arch. Ilaria GIANNI

RELAZIONE GEOLOGICA
Dott. Geol. Vincenzo GUIDA

RELAZIONE ARCHEOLOGICA
Archh. Ilaria DI BIASIO

RELAZIONE ACUSTICA
Ing. Gennaro DI BIASE

GIOVANE PROFESSIONISTA
Ing. Vanessa NAZUTI
Ing. Raffaele CASCONE
Ing. Raffaele CASSELLO
Ing. Serena CINGRO

DISEGNATORI
Geom. Salvatore DONATELLO
Geom. Gennaro DI MARTINO
Ing. Giovanni CERULLO

COMPUTI E STIME
Per. Ind. Gianluca CORATELLA
Geom. Luigi MARTINELLI

PROGETTO DEFINITIVO

Elaborato: INFRASTRUTTURE TRASPORTI
VIABILITA'
Opera di sostegno in c.a.
Rotatoria D
Planimetria, prospetto e sezioni trasversali

	DATA	NOME	FIRMA
REDATTO	Giu. 2023	LM	
VERIFICATO	Giu. 2023	GR	
APPROVATO			
DATA	Giu. 2023	CODICE ELABORATO	

REVISIONE	DATA	AGGIORNAMENTI
0	Giu. 2023	Emissione

SCALA: varie

CODICE FILE: IT-DT.06.05.12.01