

Asse 3 Paralela via Nuova Bagnoli			
V3.1	E= 429780.642 N= 4518307.602	VA	E= 430509.787 N= 4518624.195



Asse 6			
V6.1	E= 429880.357 N= 4518350.898	V6.2	E= 429825.013 N= 4518478.360

Asse TP			
VTP.1	E= 430253.104 N= 4518222.527	VTP.2	E= 430144.944 N= 4518465.781
VTP.3	E= 430089.761 N= 4518592.824		

Rotatoria A	
VA	E= 430509.787 N= 4518624.195
R	21.000
Sv	131.95

Asse 8 Via Coroglio	
VC.10	E= 429943.272 N= 4518133.187
VC.11	E= 429905.048 N= 4518281.860
VC.12	E= 429724.887 N= 4518367.852

Piazza Bagnoli

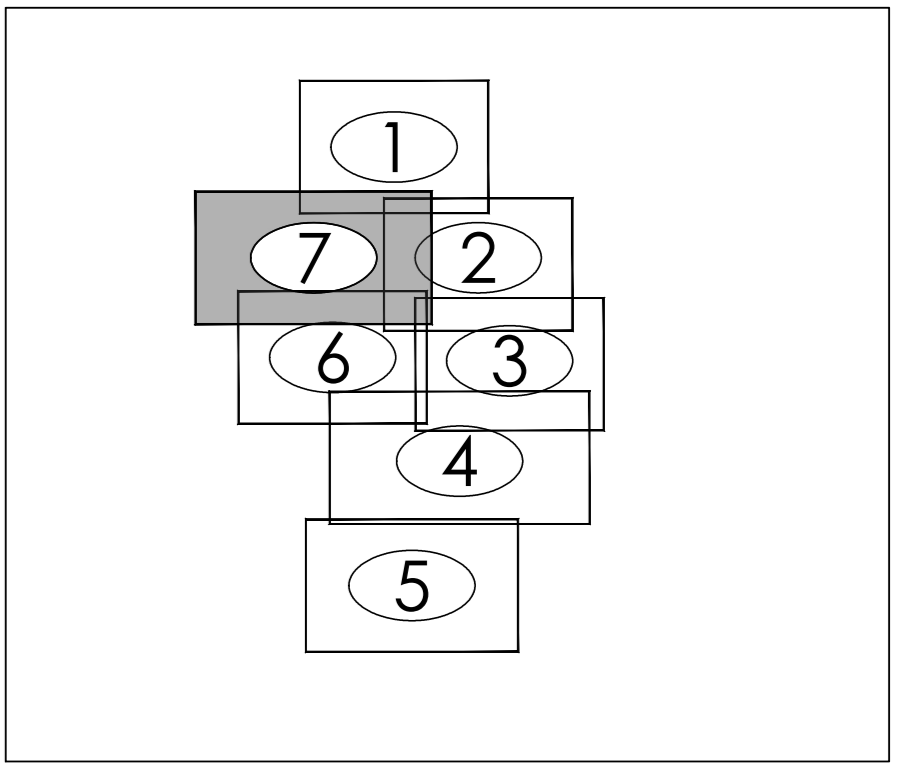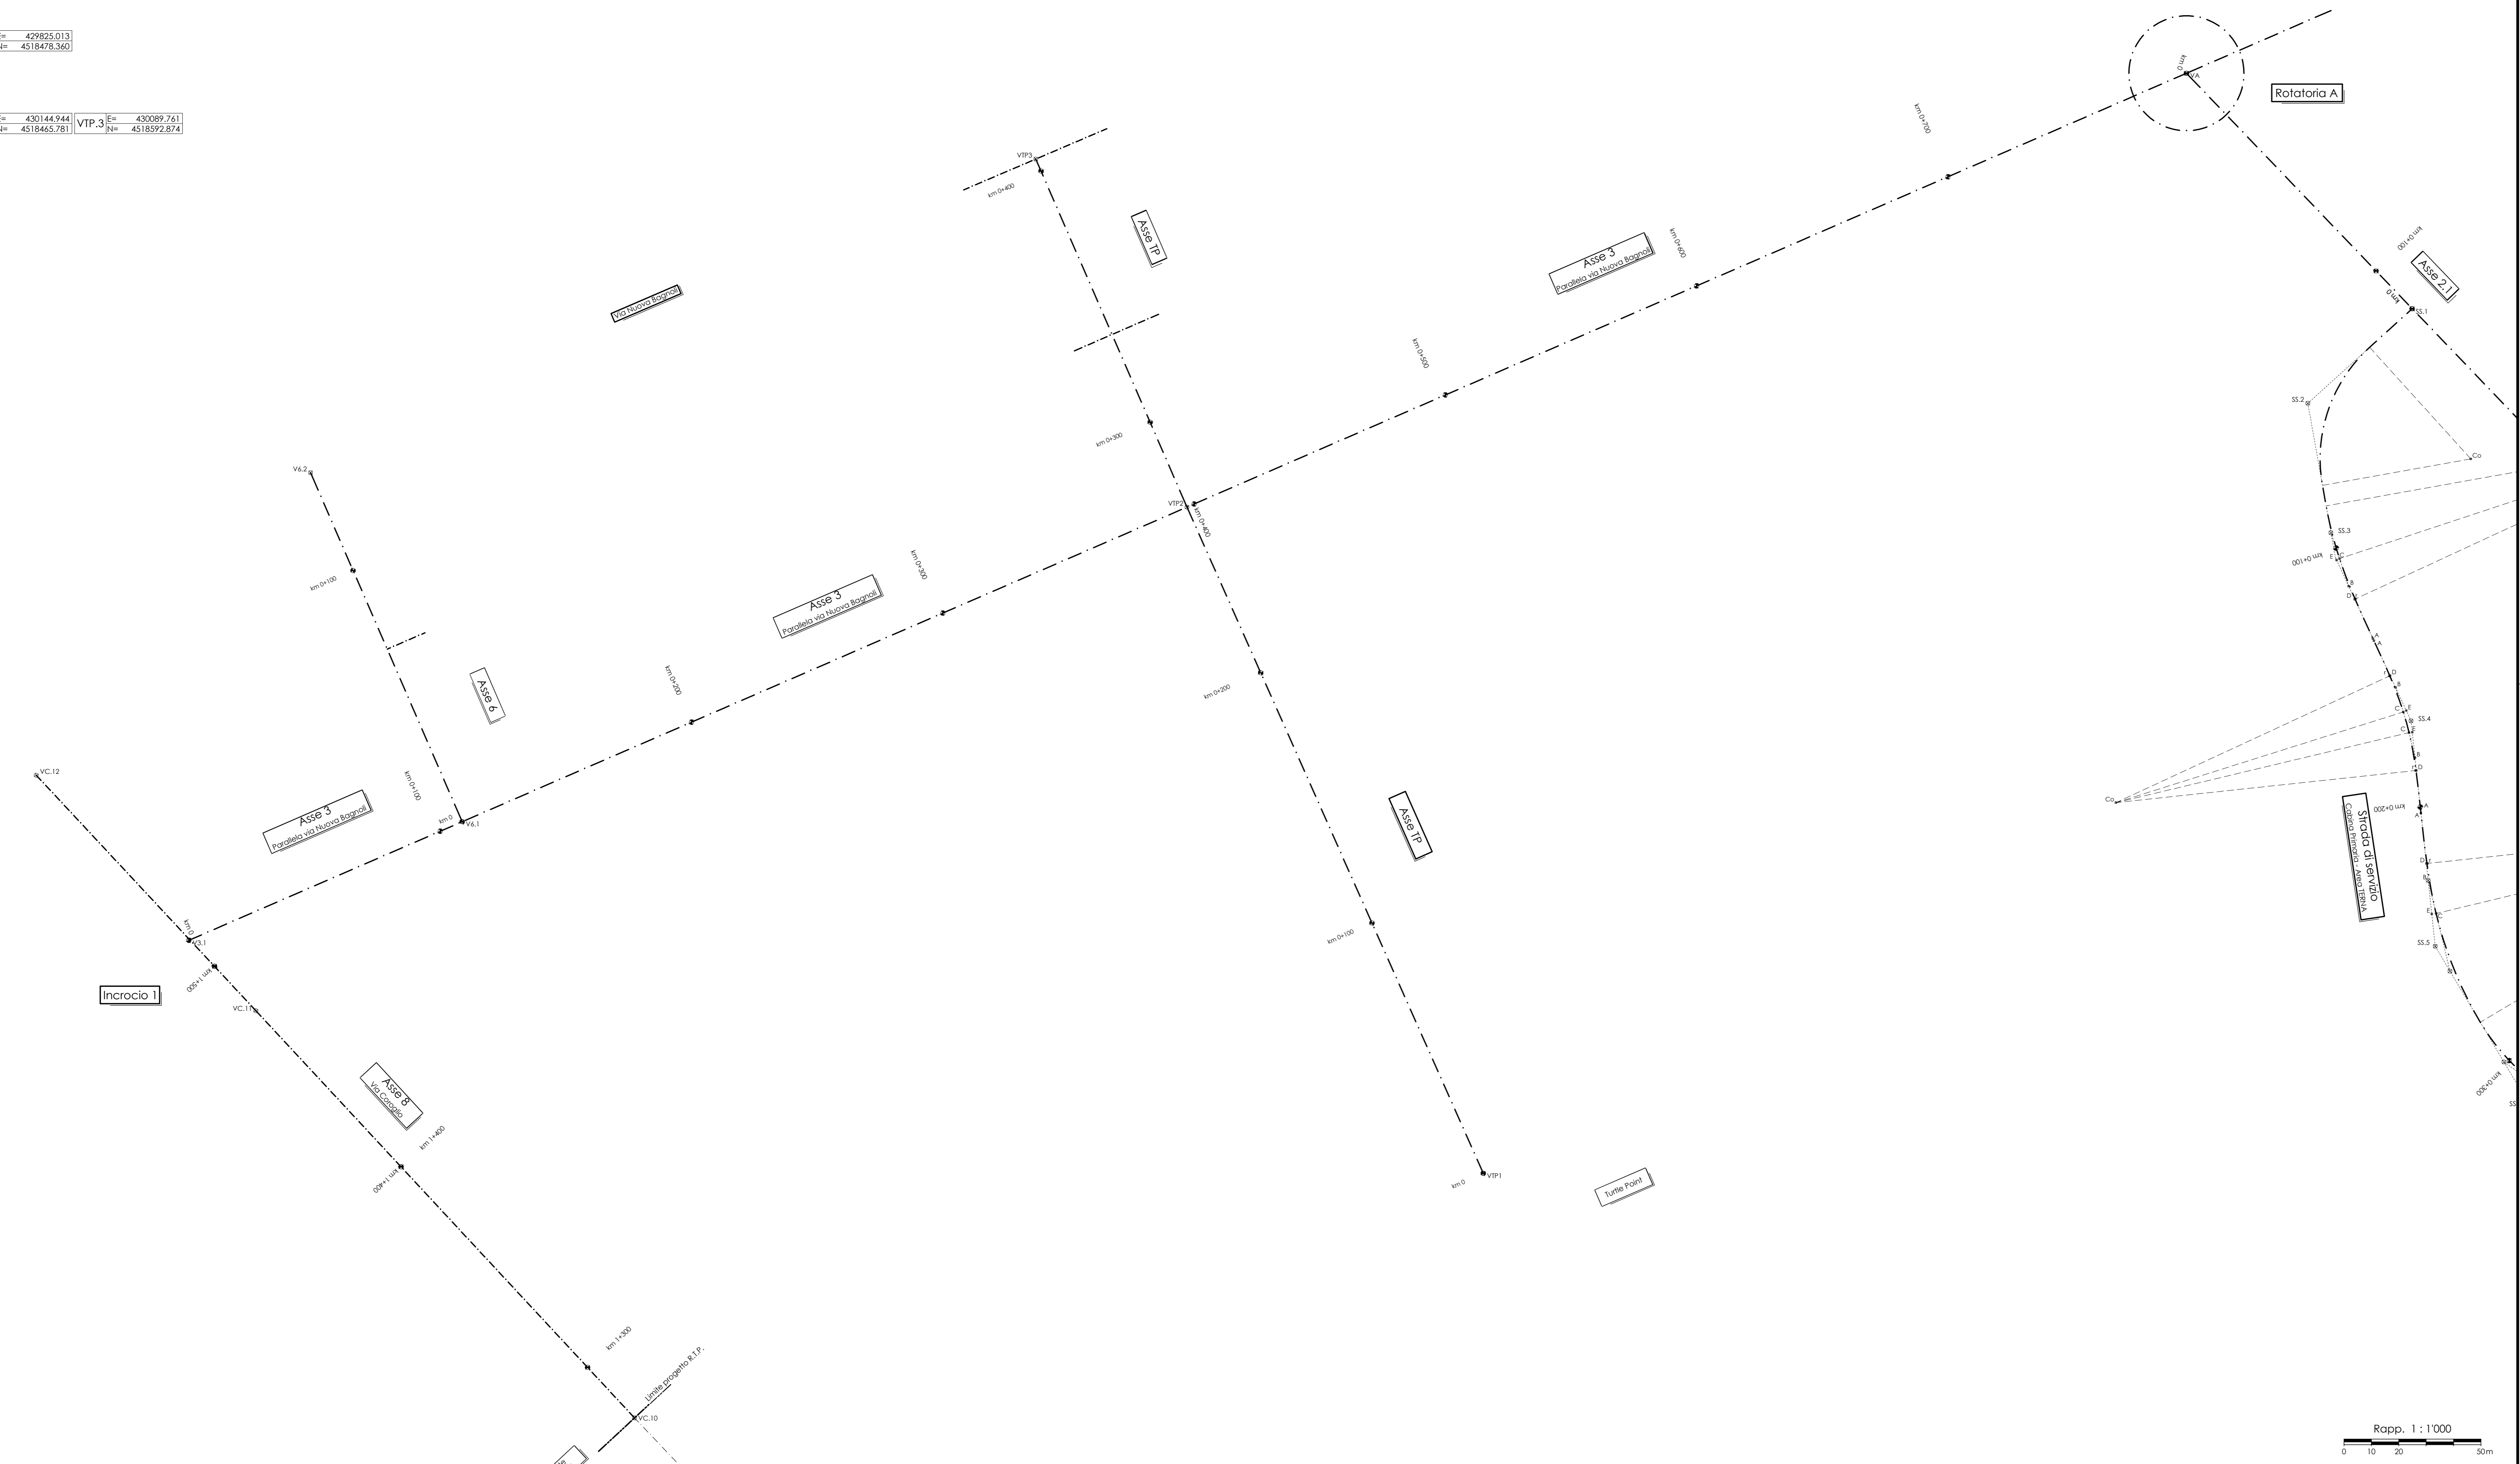

AREA DI RILEVANTE INTERESSE NAZIONALE DI BAGNOLI - COROGLIO (NA)

D.P.C.M. 15.10.2015

Interventi per la bonifica ambientale e rigenerazione urbana dell'area di Bagnoli - Coroglio

Infrastrutture, reti idriche, trasportistiche ed energetiche dell'area del Sito di Interesse Nazionale di Bagnoli - Coroglio

Presidenza del Consiglio dei Ministri
Ministero delle Infrastrutture e dei Trasporti
DIREZIONE REGIONALE DEL TERRITORIO, DELL'URBANISMO E DEL PAESAGGIO
BAGNOLI - COROGLIO

STAZIONE APPALTANTE

INVITALIA S.p.A. - Gruppo Anas - in composizione art. 23 del D.L. n. 152/2008, autorizzata con legge n. 144/2014 e nel D.P.C.M. n. 15 del 10/10/2015, al fine della pianificazione e esecuzione del Programma di Riqualificazione Ambientale e di Rigenerazione Urbana per il Sito di Interesse Nazionale di Bagnoli-Coroglio

RESPONSABILE UNICO DEL PROCEDIMENTO: Ing. Simone Salsicelli

PROGETTO DI FATTIBILITA' TECNICA ED ECONOMICA			
PROGETTAZIONE GEOTECNICA, STRUTTURALE E STRADALE	RELAZIONE GEOLOGICA	COORDINAMENTO INTERNO	Relazione Stradale
PROGETTAZIONE IDRAULICA	PROGETTAZIONE DELLA SICUREZZA	Gruppo di Lavoro Interno	Ing. Irene GIANOLI
PROGETTAZIONE ENERGETICA	PROGETTAZIONE DELLA SICUREZZA	Ing. Antonio FERRARO	Ing. Antonio FERRARO
PROGETTAZIONE TELECOMUNICAZIONE	PROGETTAZIONE DELLA SICUREZZA	Ing. Daniele CORREA	Ing. Leonardo GUALACCIO
		Ing. Andrea MANTOVANI	Ing. Stefano BIANCHI
		Ing. Andrea MANTOVANI	Ing. Massimo PASQUALETTI
		Ing. Massimo PASQUALETTI	Ing. Cristina PASQUALETTI

RAZIONAMENTO TEMPORANEO DI PROFESSIONISTI

MANDATARI	COORDINAMENTO DELLA PROGETTAZIONE	COORDINAMENTO SICUREZZA IN FASE DI PROGETTAZIONE
VIA INGEGNERIA S.p.A. Via Tevere, 102 00186 Roma (RM)	Ing. Paolo DI GIROLAMO Ing. Giovanni FALZANO	Ing. Massimo PASQUALETTI Ing. Massimo PASQUALETTI
MANDATARI	PROGETTAZIONE OPERE STRUTTURALI SPECIALI	RELAZIONE GEOLOGICA
QUANTICA INGEGNERIA S.p.A. Piazza Roma, 2 80138 Napoli (NA)	Ing. Francesco NICOSAVELLI Ing. Paolo VINFANELLI	Ing. Massimo PASQUALETTI
MANDATARI	PROGETTAZIONE OPERE IMPIANTISTICHE ELETTRICHE	RELAZIONE ACUSTICA
W.E.E. S.p.A. Via S. Maria della Libera, 13 80138 Napoli (NA)	Ing. Giovanni RIBICCO	Ing. Tiziana SARTOZZI
MANDATARI	PROGETTAZIONE OPERE DI VIABILITA' ORDINARIA	OPINIONE INGEGNERISTICA
W.E.E. S.p.A. Via S. Maria della Libera, 13 80138 Napoli (NA)	Ing. Giovanni RIBICCO	Ing. Antonio FERRARO Ing. Stefano BIANCHI Ing. Simona VERRILLI
MANDATARI	PROGETTAZIONE AREA SANTANTONIO-HUB DI COROGLIO	PROGETTAZIONE OPERE STRUTTURALI SPECIALI
AMBIENTE SPA Via Francesco Crispi, 14 80138 Napoli (NA)	Ing. Giovanni RIBICCO	Ing. Massimo PASQUALETTI
MANDATARI	PROGETTAZIONE OPERE STRUTTURALI A RETE	PROGETTAZIONE OPERE STRUTTURALI A RETE
HYDRONIA SOCIETA' COOPERATIVA Via S. Maria della Libera, 13 80138 Napoli (NA)	Ing. Giovanni RIBICCO	Ing. Massimo PASQUALETTI
MANDATARI	PROGETTAZIONE OPERE A MANE E IMPIANTO TAF 3	COMPTI E STIME
ALPACOR S.p.A. Via S. Maria della Libera, 13 80138 Napoli (NA)	Ing. Giovanni RIBICCO	Ing. Massimo PASQUALETTI Ing. Massimo PASQUALETTI
MANDATARI	PROGETTAZIONE OPERE A MANE E IMPIANTO TAF 3	COMPTI E STIME
ALPACOR S.p.A. Via S. Maria della Libera, 13 80138 Napoli (NA)	Ing. Giovanni RIBICCO	Ing. Massimo PASQUALETTI Ing. Massimo PASQUALETTI

Funzione Servizi di Ingegneria

Direzione Area Tecnica
Opere civili
Arch. Giulia LEONI

PROGETTO DEFINITIVO

Elaborato	DATA	NOME	FIRMA
REDATTO	Giul. 2023	LM	
VERIFICATO	Giul. 2023	GR	
APPROVATO			
DATA	Giul. 2023	CODICE ELABORATO	
REVISIONE		SCALA	
0	Giul. 2023	1 : 1'000	
		CODICE FILE	IT-PL.06.03.01.01

Rapp. 1 : 1'000