Asse 3
Sezione 43
Dist. parz. 11.36
Dist. prog. 754.18

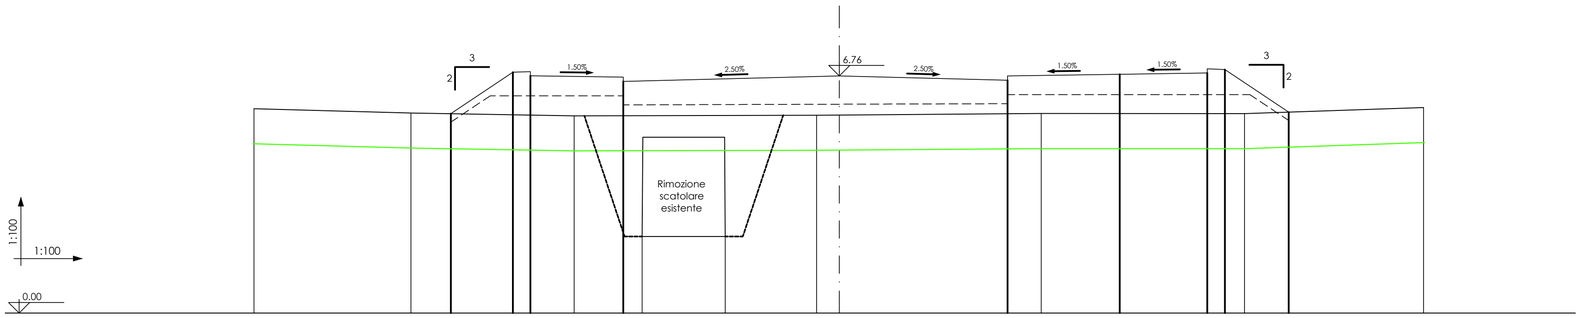

| | | |