Sezione 8
Dist. parz. 9.54
Dist. prog. 93.69

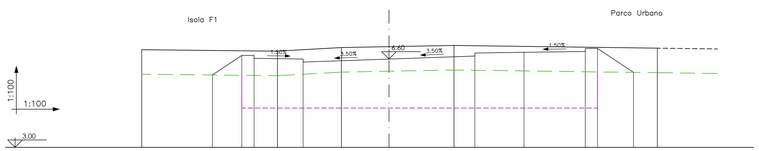

Q.T.	6.98			6.92			7.07			7.15					7.04		
D.T.		5.53			2.61			4.59			8.29						
Q.P.	5.95	6.75 6.75 6.23		6.60 6.48			6.60			6.72 6.84		6.87		6.91 7.03 7.03		6.06	
D.P.		1.20	0.50		2.00			3.50			3.50		2.00		2.50	0.50	1.46

Sezione 9
Dist. parz. 10.42
Dist. prog. 104.11

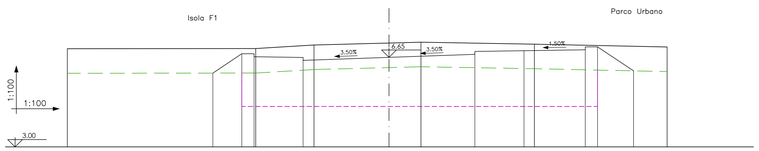

Q.T.	7.00			7.01			7.15			7.27			7.19			7.07	
D.T.		7.68			2.38			4.36			4.62			5.41			
Q.P.	6.01	6.80 6.80 6.68		6.65 6.53			6.65			6.77 6.89		6.92		6.96 7.08 7.08		6.10	
D.P.		1.18	0.50		2.00			3.50			3.50		2.00		2.50	0.50	1.47

Sezione 10
Dist. parz. 15.83
Dist. prog. 119.94

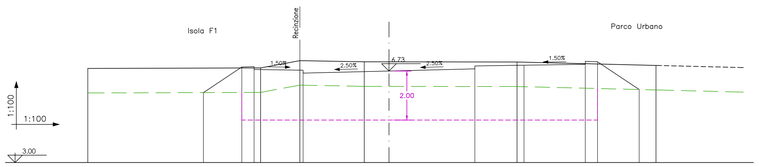

Q.T.	6.83			6.86			7.15			7.10			7.10			6.96	
D.T.		7.04			1.60			2.63			6.23			5.66			
Q.P.	5.85	6.89 6.73		6.76 6.64			6.73			6.82 6.94		6.97		7.00 7.12 7.10		5.97	
D.P.		1.56	0.50		2.00			3.50			3.50		2.00		2.50	0.50	1.70

Sezione 11
Dist. parz. 15.82
Dist. prog. 135.75

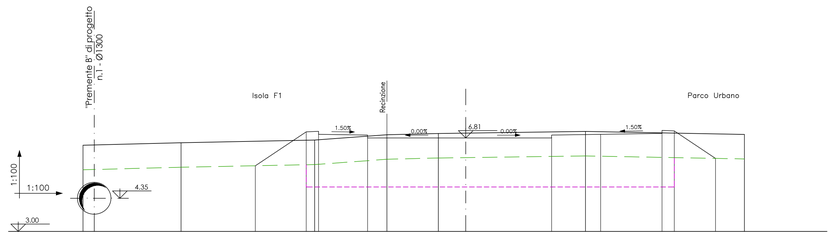

Q.T.	6.51			6.62			6.73			6.94		6.99			7.08		6.95
D.T.		4.00			5.45			2.94		2.10			6.00			6.48	
Q.P.						5.68	7.06 7.06 6.96		6.93 6.81			6.81		6.81 6.93	6.96	7.00 7.12 7.10	5.98
D.P.						2.07	0.50	2.00		4.00			3.50		2.00	2.50	0.50	1.68

Sezione 12
Dist. parz. 14.94
Dist. prog. 150.70

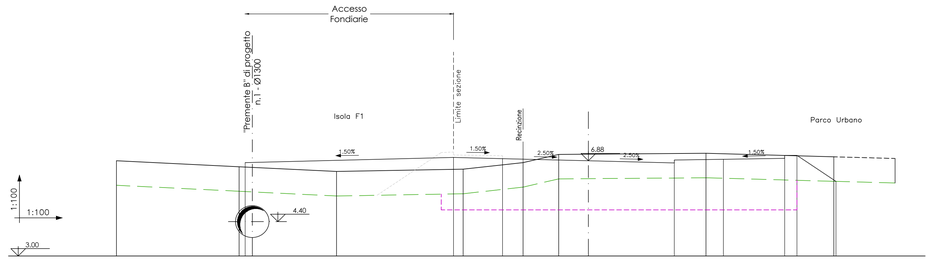

Q.T.	6.88			6.64			6.44			6.54		6.81	7.14			7.19		7.04
D.T.		5.00			3.97			5.16			2.44	1.45		6.00			5.21	
Q.P.	6.81			7.02		6.97			6.88				6.79 6.91		6.94	6.98 7.10 7.10		6.04
D.P.		8.49			2.00		3.50			3.50		2.00		2.50			0.50 1.59	

Sezione 13
Dist. parz. 14.08
Dist. prog. 164.78

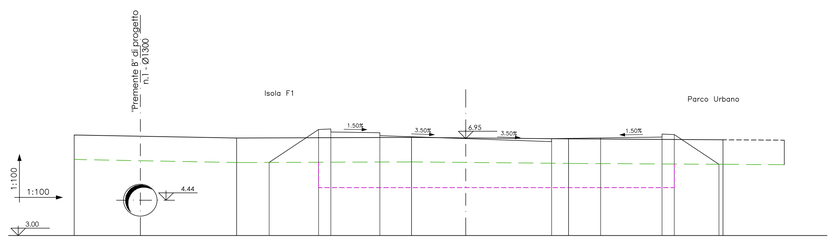

Q.T.	7.10			6.98			7.00			6.94			6.90				
D.T.		6.62			7.13			6.40			6.30						
Q.P.	5.98			7.32 7.14 7.22			7.19 7.07			6.95		6.83 6.95		6.98		7.02 7.14 7.12		5.90
D.P.		2.01	0.50		2.00			3.50			3.50		2.00		2.50	0.50	1.82

AREA DI RILEVANTE INTERESSE NAZIONALE DI BAGNOLI - COROGLIO (NA)

D.P.C.M. 15.10.2015

Interventi per la bonifica ambientale e rigenerazione urbana dell'area di Bagnoli - Coroglio

Infrastrutture, reti idriche, trasportistiche ed energetiche dell'area del Sito di Interesse Nazionale di Bagnoli - Coroglio

Presidenza del Consiglio dei Ministri
IL COMMISSARIO STRAORDINARIO DEL GOVERNO
PER LA BONIFICA AMBIENTALE E RIGENERAZIONE URBANA
DELL'AREA DI RILEVANTE INTERESSE NAZIONALE
BAGNOLI - COROGLIO

STAZIONE APPALTANTE

INVITALIA S.p.a.: Soggetto Attuatore, in ottemperanza all'art. 33 del D.L. n. 133/2014, convertito con legge n. 164/2014, e del D.P.C.M. 15 ottobre 2015, ai fini della predisposizione ed esecuzione del Programma di Risanamento Ambientale e di Rigenerazione Urbana per il Sito di Rilevante Interesse Nazionale di Bagnoli-Coroglio

RESPONSABILE UNICO DEL PROCEDIMENTO: Ing. Daniele BENOTTI

PROGETTO DI FATTIBILITA' TECNICA ED ECONOMICA

PROGETTAZIONE GEOTECNICA, STRUTTURALE e STRADALE
Ing. Lattanzio SONNESSA

PROGETTAZIONE IDRAULICA
Ing. Claudio DONNALOIA

PROGETTAZIONE ENERGETICA e AMBIENTALE
Ing. Claudio DONNALOIA

RELAZIONE GEOLOGICA
Dott. Geol. Vincenzo GUIDO

PROGETTAZIONE DELLA SICUREZZA
Ing. **Michele PIZZA**

COMPUTI E STIME
Geom. Germano DI MARTINO

GRUPPO DI LAVORO INTERNO
Collaboratori:
Geom. Germano DI MARTINO
Geom. Alessandro FABBRI
Ing. Luca DI BIASE
Ing. Nunzio LAURO
Ing. Alessio MAFFEI
Ing. Angelo TERRACCIANO
Ing. Massimiliano ZIKONI

Supporto operativo:
Ing. Irene CANCI
Arch. Alessio FINZIO
Ing. Carmen FIORE
Ing. Federica GIANNINI
Ing. Alessandro GUNCEV
Ing. Giulia PASSONI

SUPPORTO TECNICO-SCIENTIFICO
Prof. Ing. Giuseppe CORATELLA
Ing. Domenico CERAUDO
Ing. Cristina PASSONI

RAGGRUPPAMENTO TEMPORANEO DI PROFESSIONISTI

MANDATARIA
VIA INGEGNERIA S.r.l
Via Flaminia, 995
00189 Roma (RM)

MANDANTI
QUANTICA INGEGNERIA S.r.l
Piazza Bovio, 22
80133 Napoli (NA)

WEE WATER ENVIROMENT ENGINEERING
Piazza Bovio, 22
80133 Napoli (NA)

AMBIENTE SPA
Via Fraterna, 21
84033 Centola (MS)

HYDOMAR SOCIETA' COOPERATIVA
Corso Umberto I, 154
80138 Napoli (NA)

ALPHATECH
Via S. Maria della Libera, 13
80127 Napoli (NA)

ING. GIUSEPPE RUBINO
Via Cimarosa, Parco, 53
80122 Napoli (NA)

COORDINAMENTO DELLA PROGETTAZIONE
Ing. Matteo DI GIROLAMO

PROGETTAZIONE OPERE STRUTTURALI
Ing. Giovanni PIAZZA

PROGETTAZIONE OPERE STRUTTURALI SPECIALI
Ing. Francesco NICCHIARELLI

PROGETTAZIONE OPERE IMPIANTISTICHE ELETTRICHE
Ing. Paolo VIPARELLI

PROGETTAZIONE OPERE DI VIABILITA' ORDINARIA
Ing. Giuseppe RUBINO

PROGETTAZIONE ARENA SANT'ANTONIO-HUB DI COROGLIO
Ing. Giuseppe VACCA

PROGETTAZIONE OPERE IDRAULICHE A RETE
Ing. Gianni VIPARELLI

PROGETTAZIONE OPERE A MARE E IMPIANTO TAF 3
Ing. Roberto CHEFFI

COORDINAMENTO SICUREZZA IN FASE DI PROGETTAZIONE
Ing. Giuseppe VACCA
Ing. Massimo FONTANA

RELAZIONE GEOLOGICA
Geol. Maurizio LANZINI

RELAZIONE ARCHEOLOGICA
Arch. Luca Di BIANCO

RELAZIONE ACUSTICA
Ing. Tiziano BARUZZO

GIOVANI PROFESSIONISTA
Ing. Valentina NUBILE
Ing. Andrea ESPOSITO
Ing. Raffaele VASSALLO
Ing. Serena ONERO

DESIGNATORI
Geom. Salvatore DONATIELLO
Geom. Luigi SASMELLI
P.I. Ugo NAPPO
Ing. Daniele CERULLO

COMPUTI E STIME
Per. Ind. Giuseppe CORATELLA
Geom. Luigi MARTINELLI

Funzione Servizi di Ingegneria

Direzione Area Tecnica
Opere civili:
Arch. Giulia LEONI

PROGETTO DEFINITIVO

Elaborato

INFRASTRUTTURE TRASPORTI
VIABILITA'
Sezioni trasversali
Strada di collegamento a Cabina Elettrica
da sez. 8 a sez. 13

	DATA	NOME	FIRMA
REDATTO	GIU. 2023	LM	
VERIFICATO	GIU. 2023	GR	
APPROVATO			
DATA	GIU. 2023	CODICE ELABORATO	
SCALA	1 : 100	IT-SZ.06.06.07.02	
CODICE FILE			

REVISIONE	DATA	AGGIORNAMENTI
0	GIU. 2023	Emissione