




Sezione 32
Dist. parz. 14.74
Dist. prog. 462.24

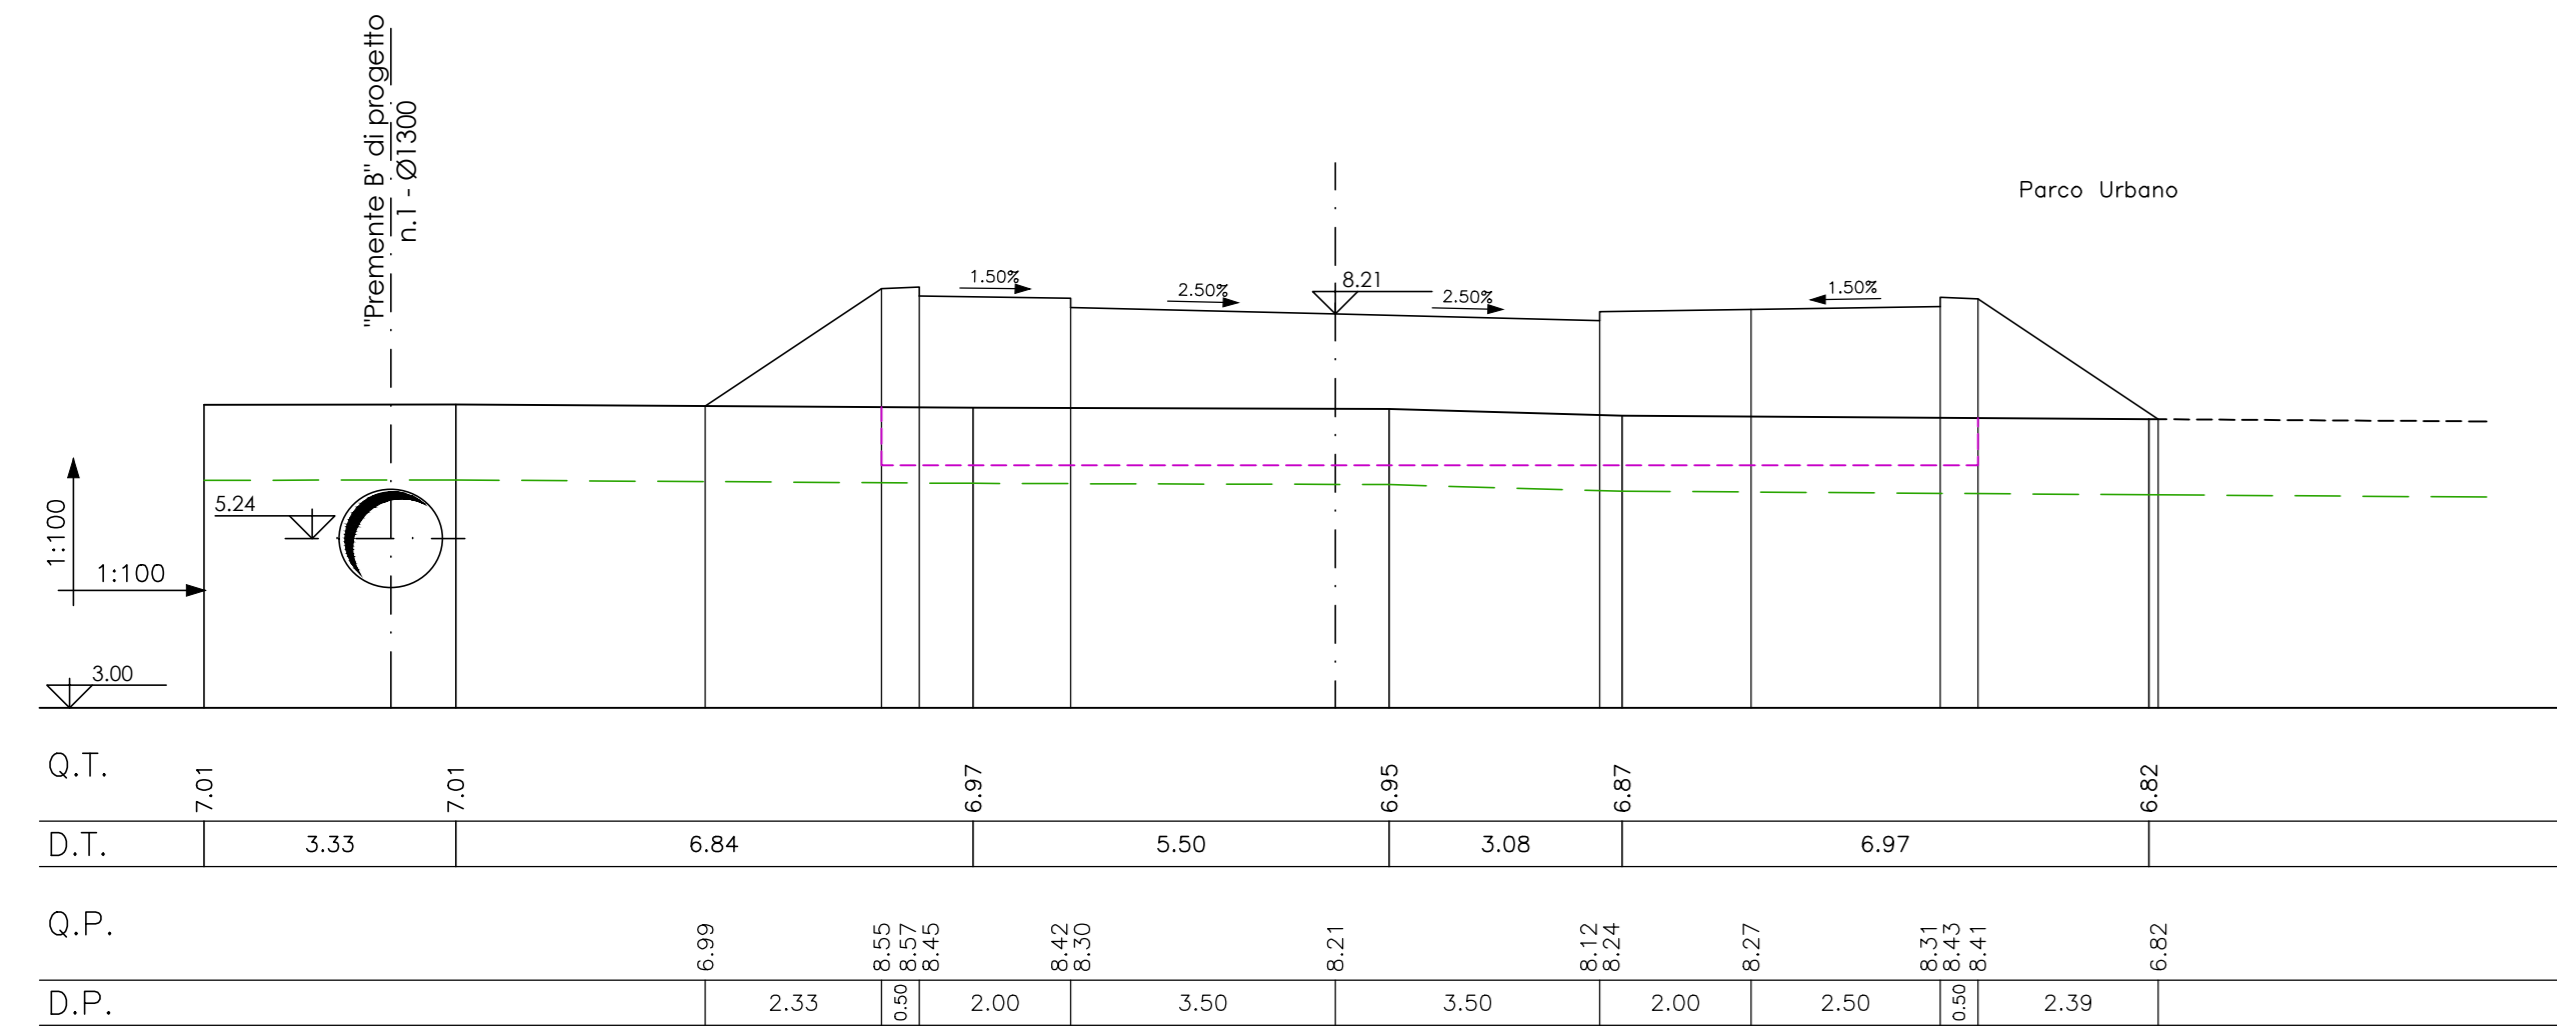


Sezione 33
Dist. parz. 20.00
Dist. prog. 482.24

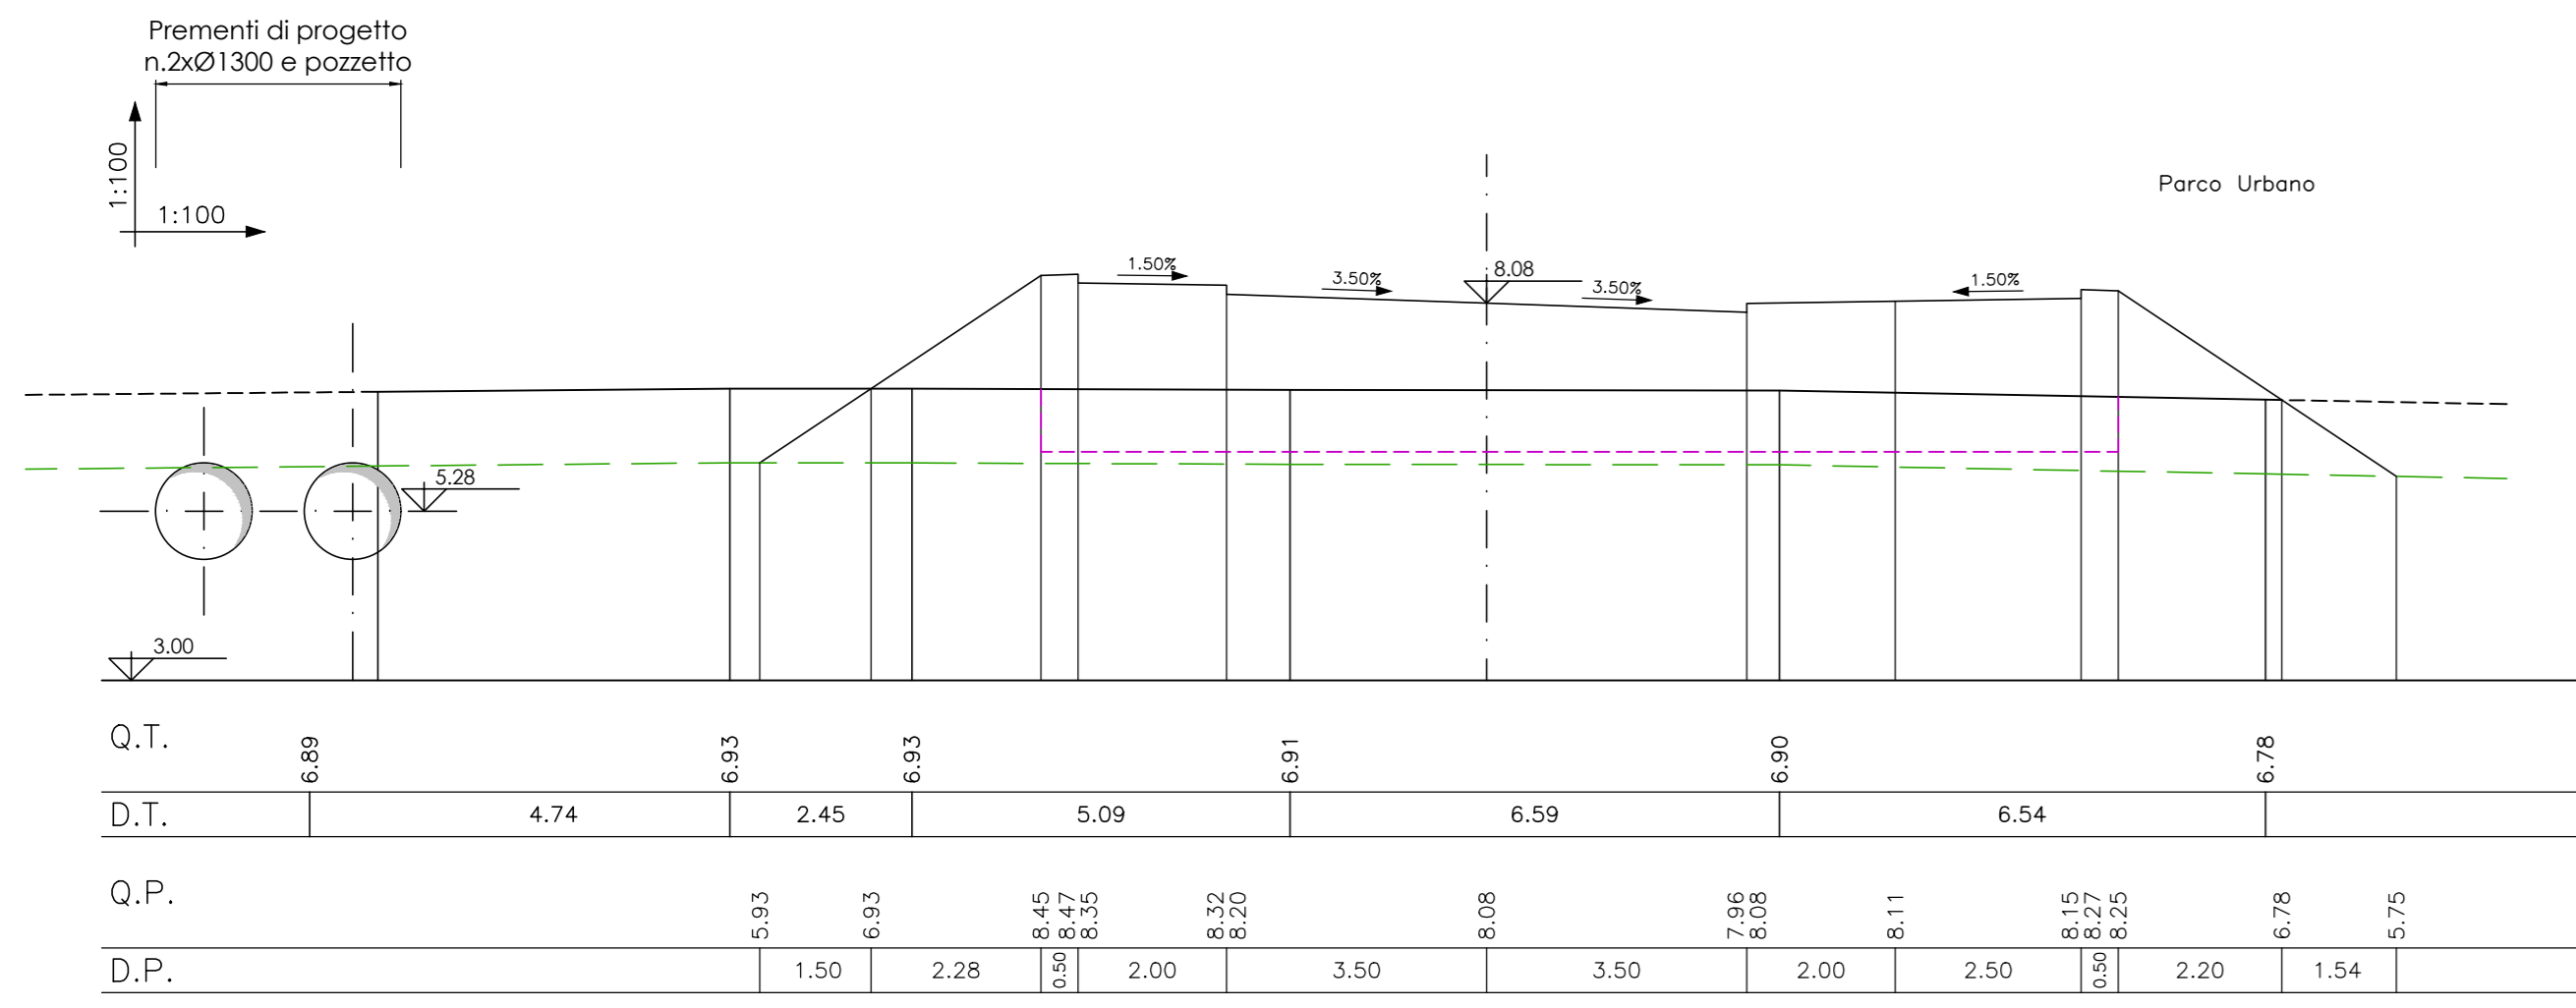


Sezione 34
Dist. parz. 20.00
Dist. prog. 502.24

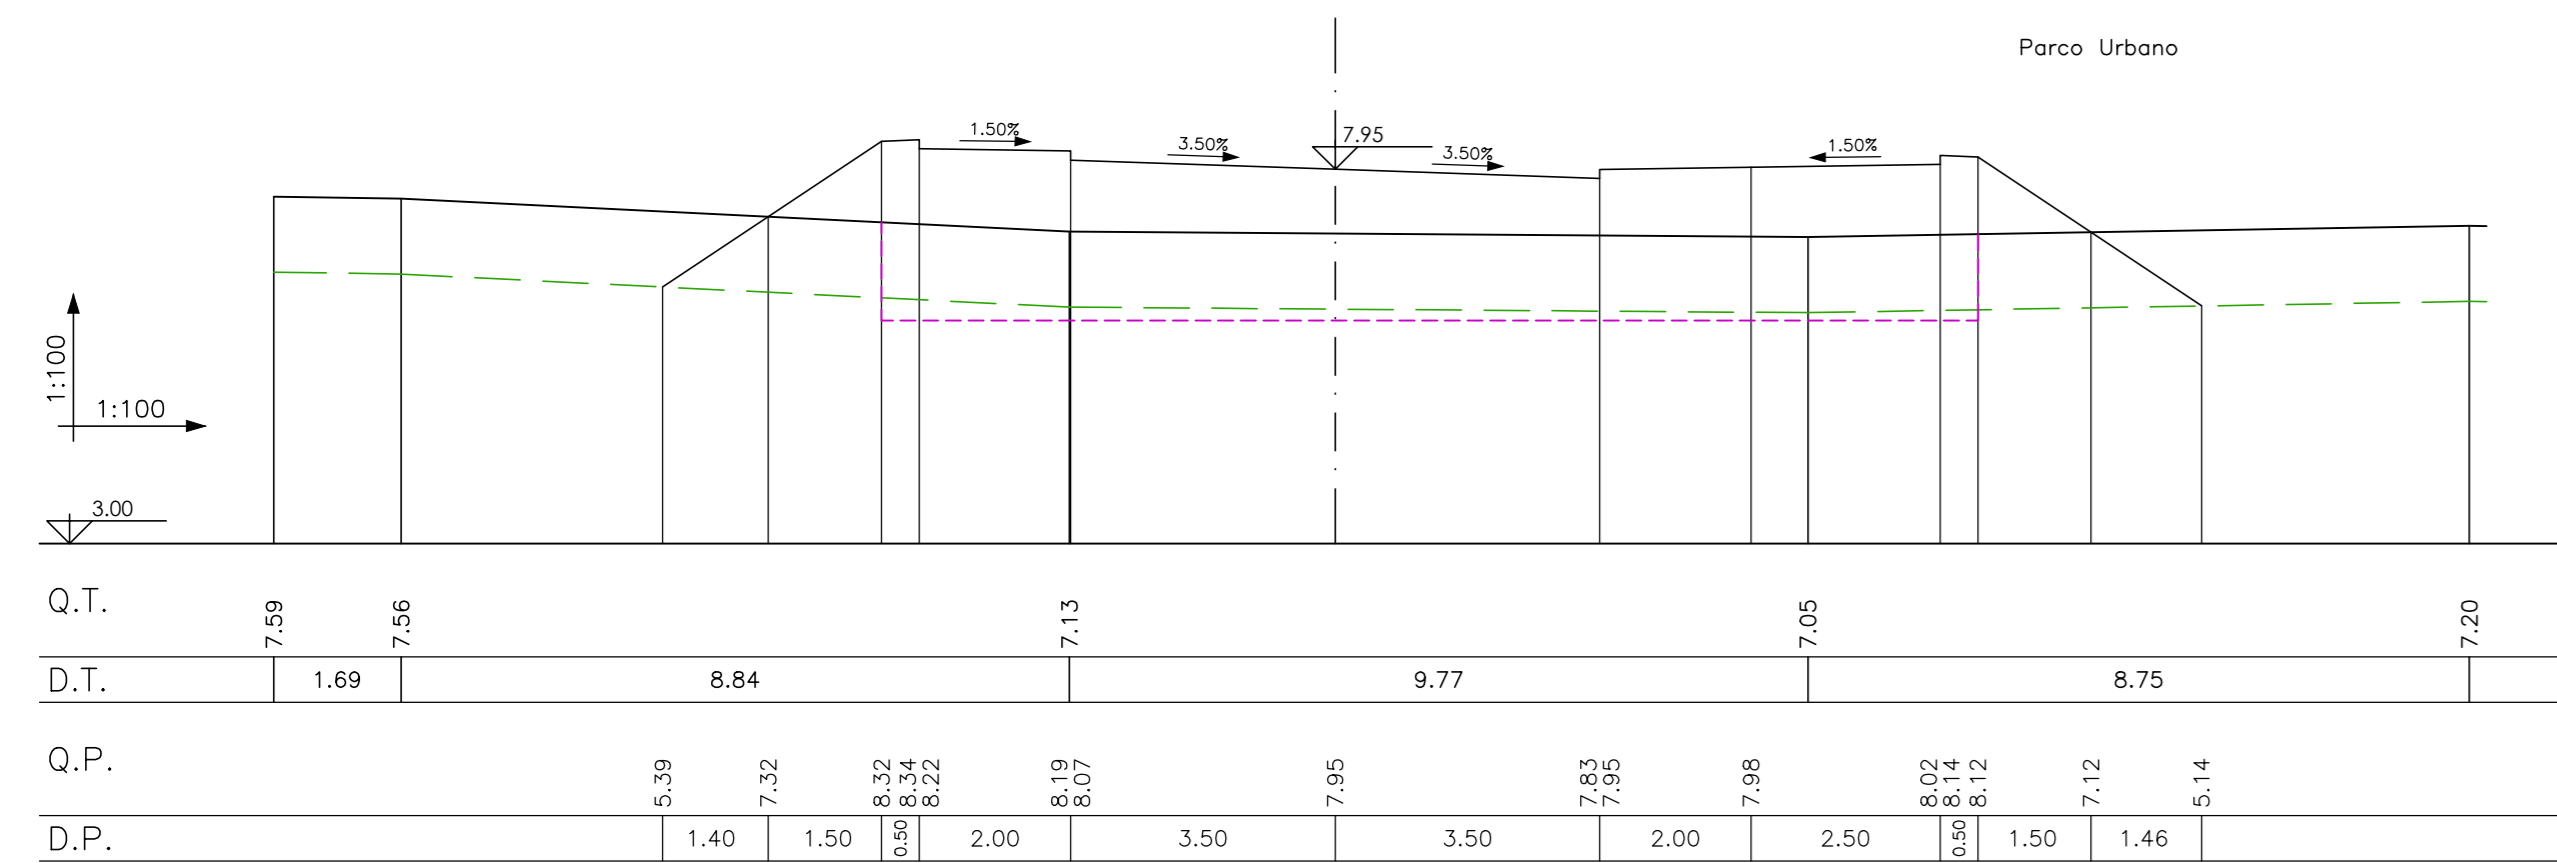


Sezione 35
Dist. parz. 8.06
Dist. prog. 510.30

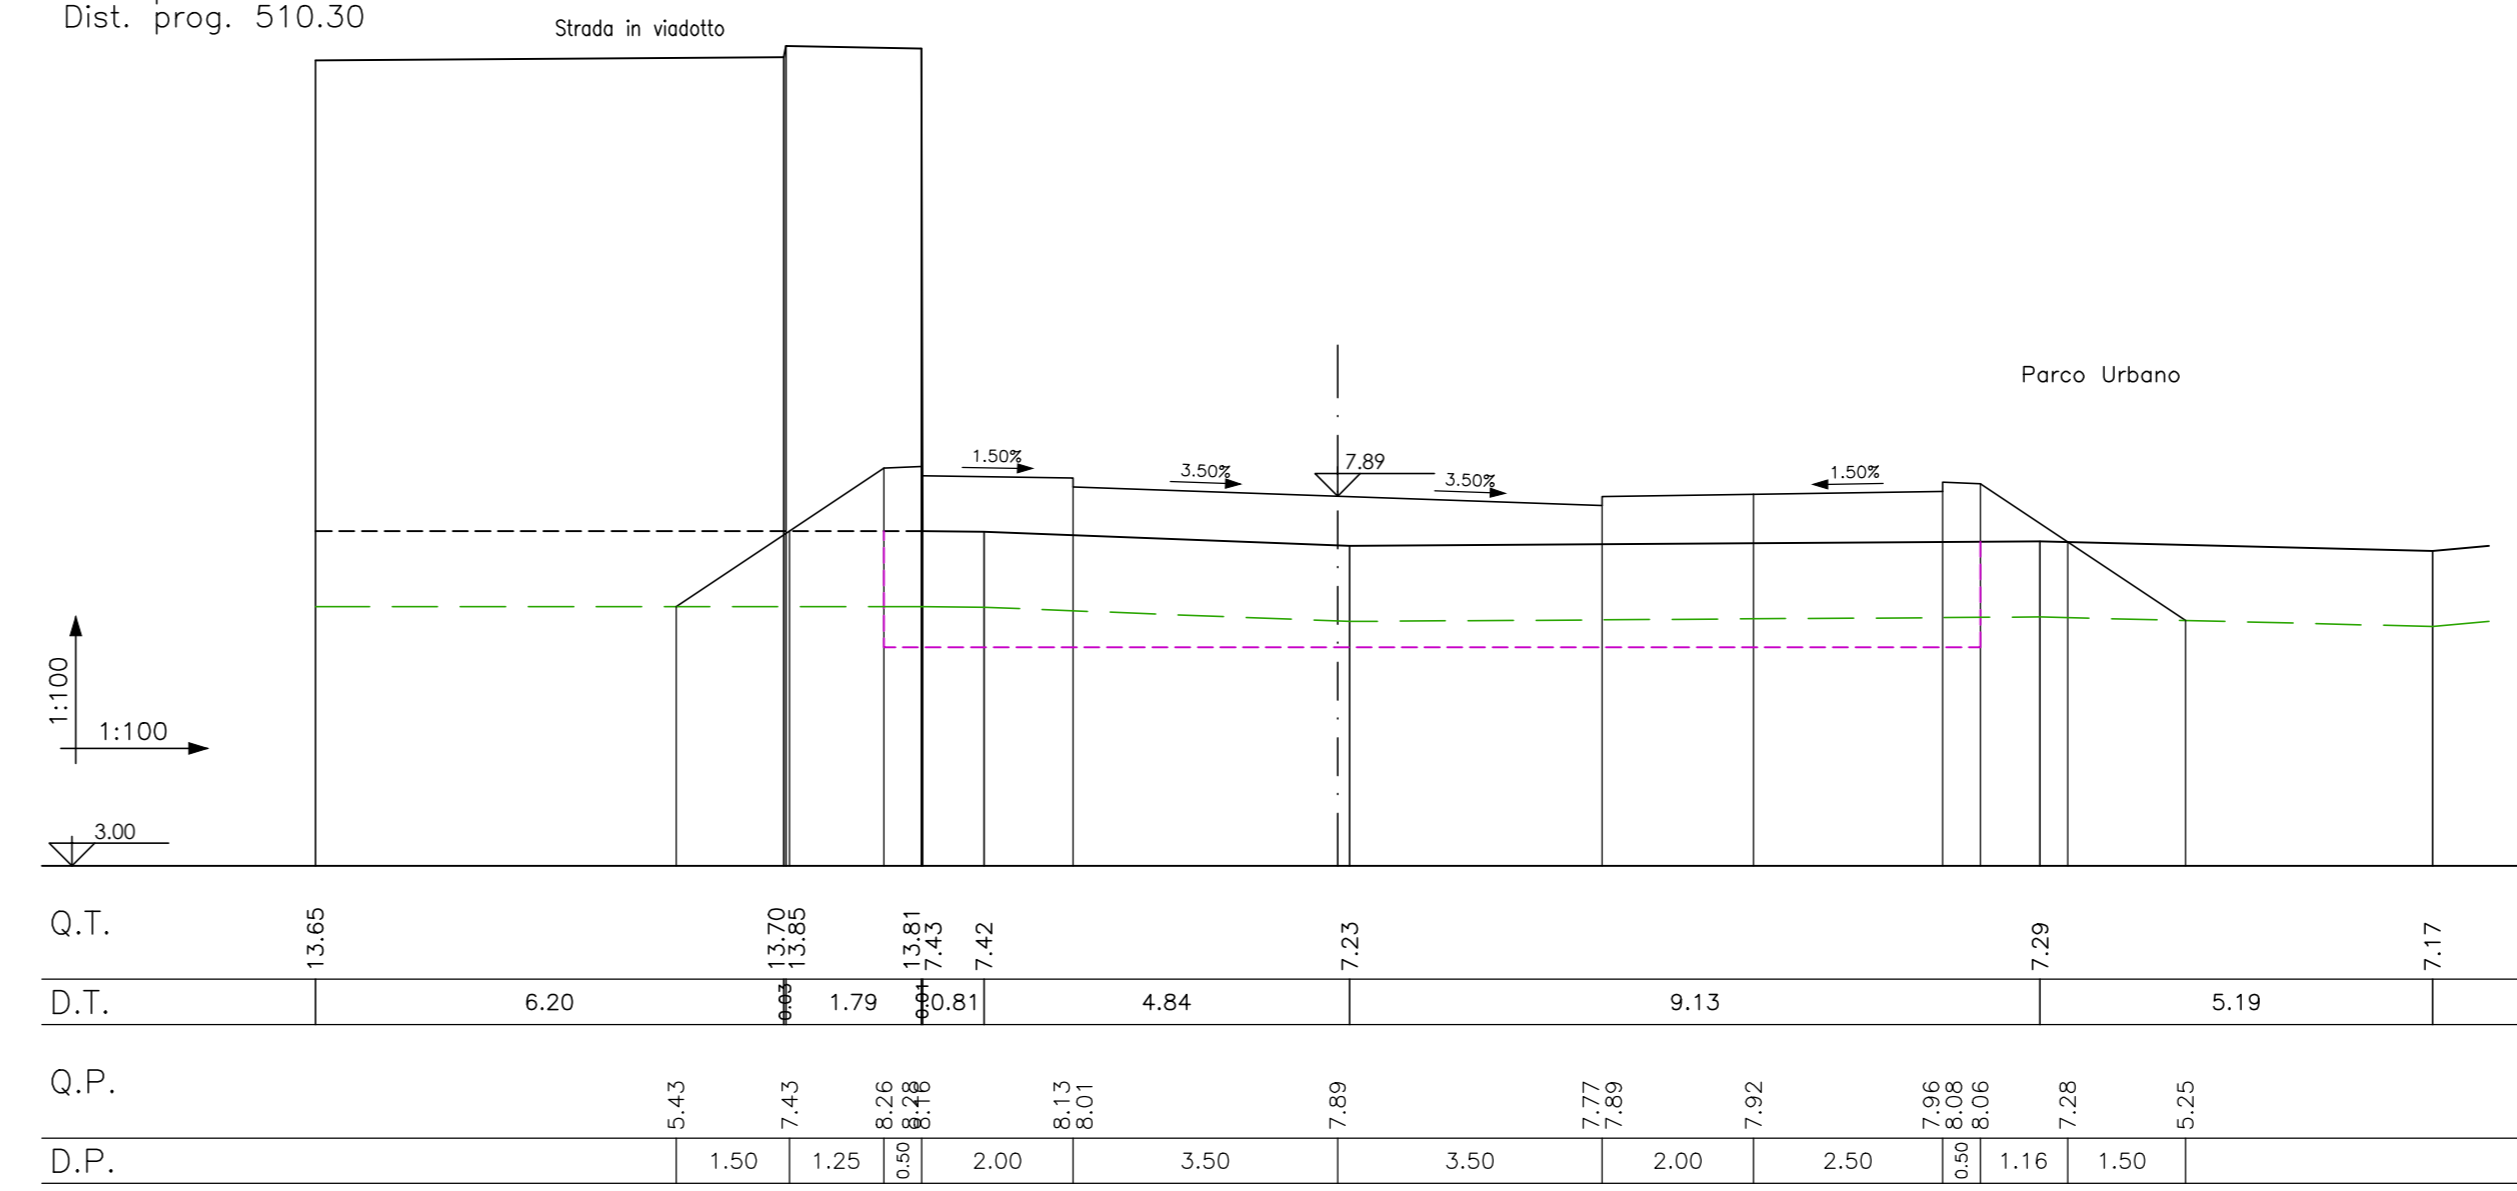

Sezione 36
Dist. parz. 1.73
Dist. prog. 512.03

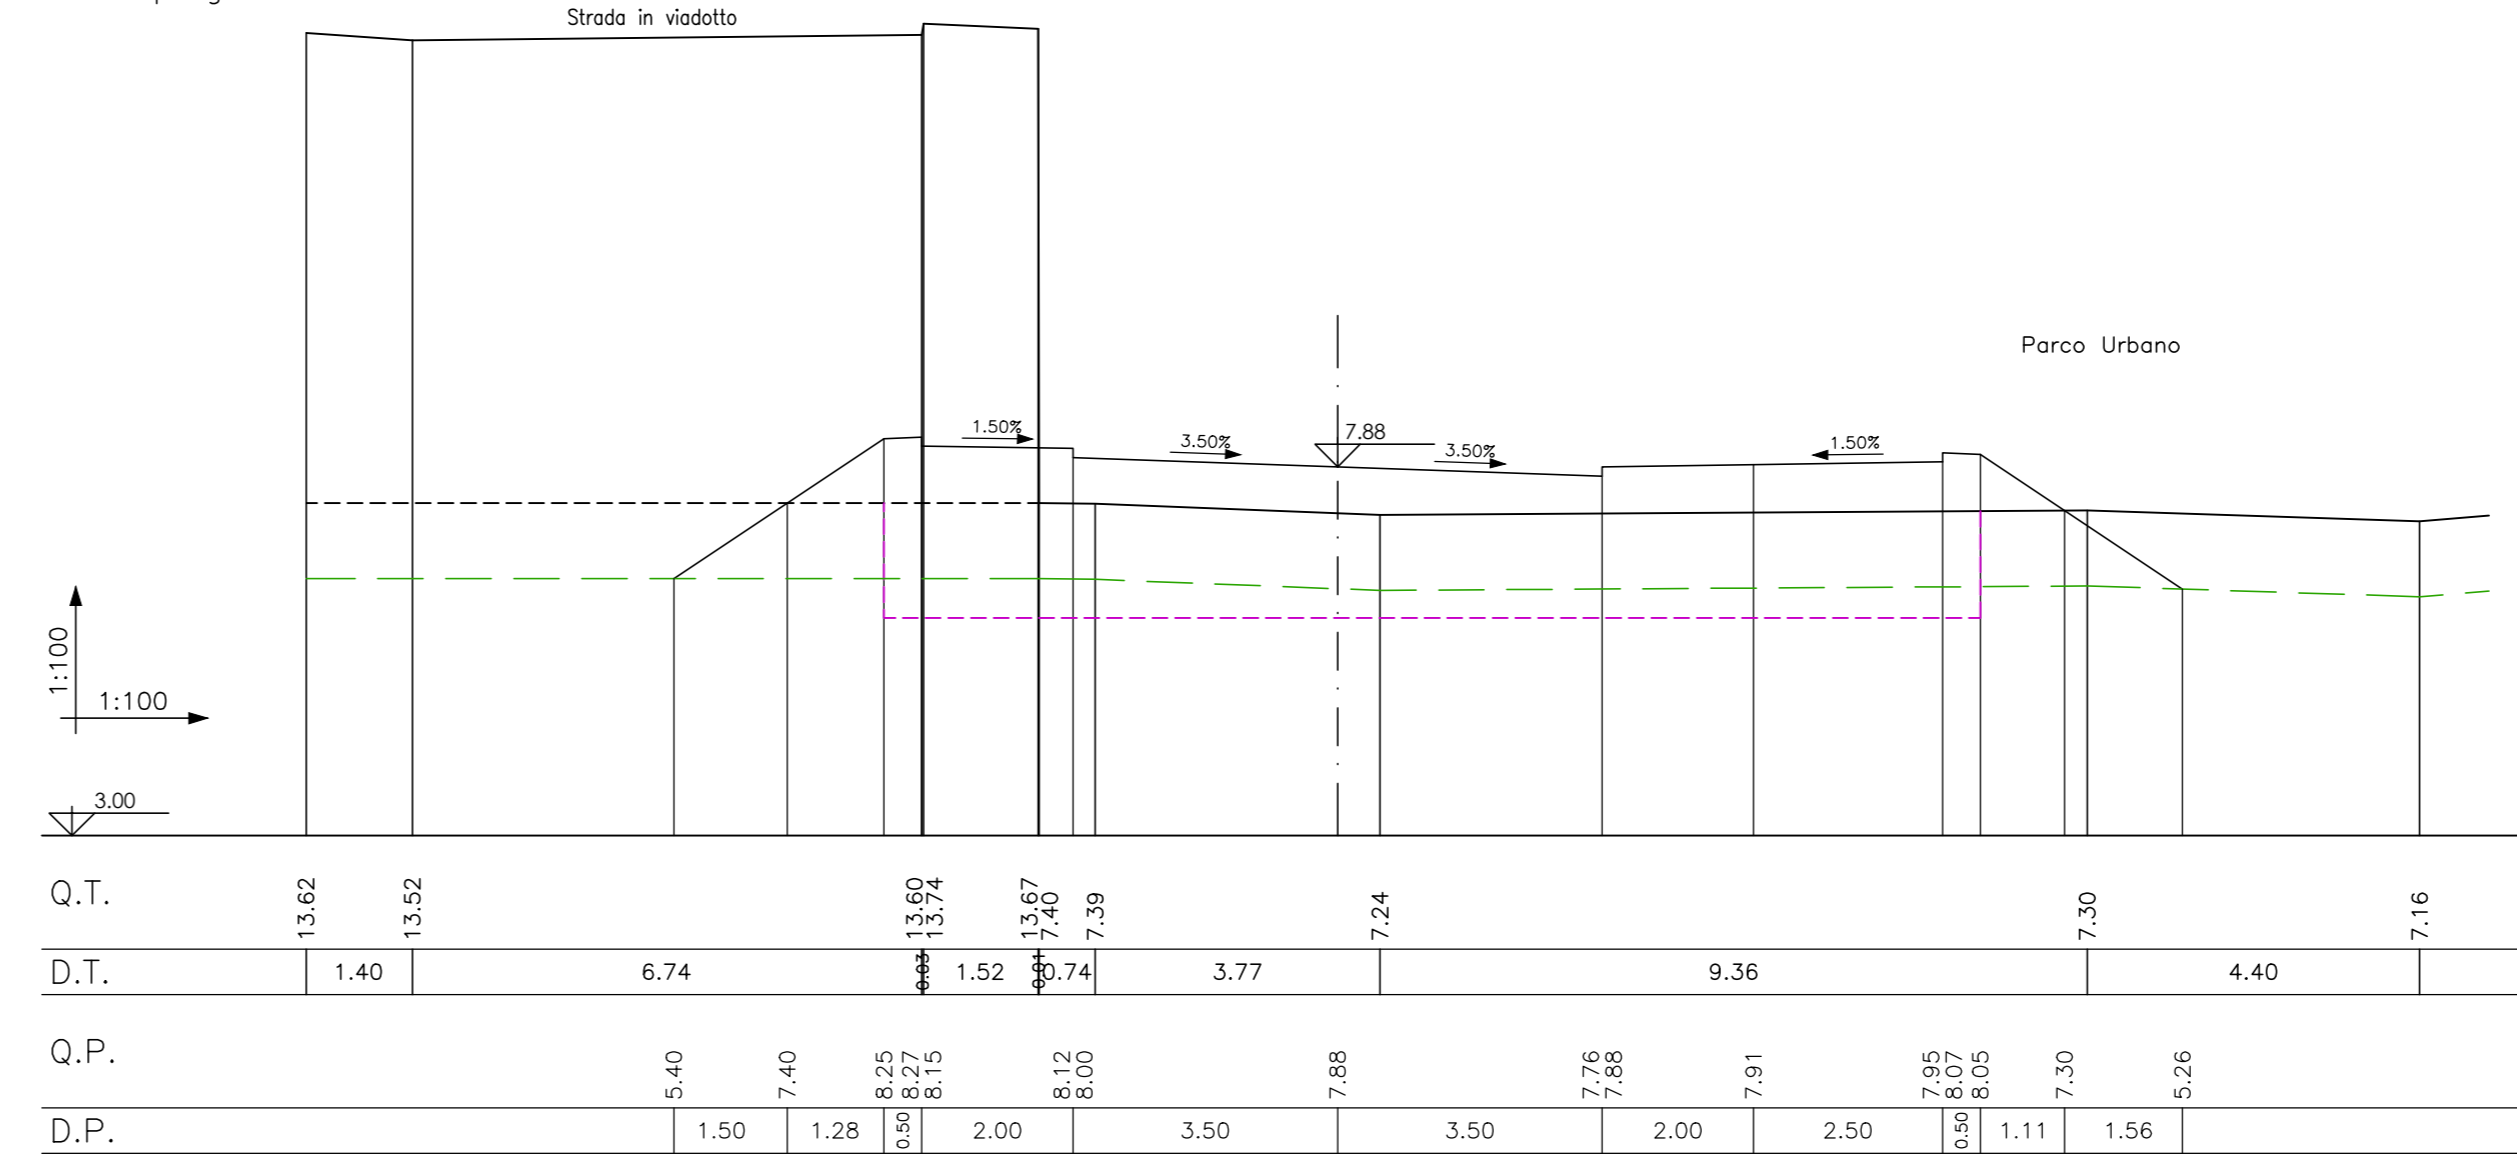

Sezione 37
Dist. parz. 2.90
Dist. prog. 514.92

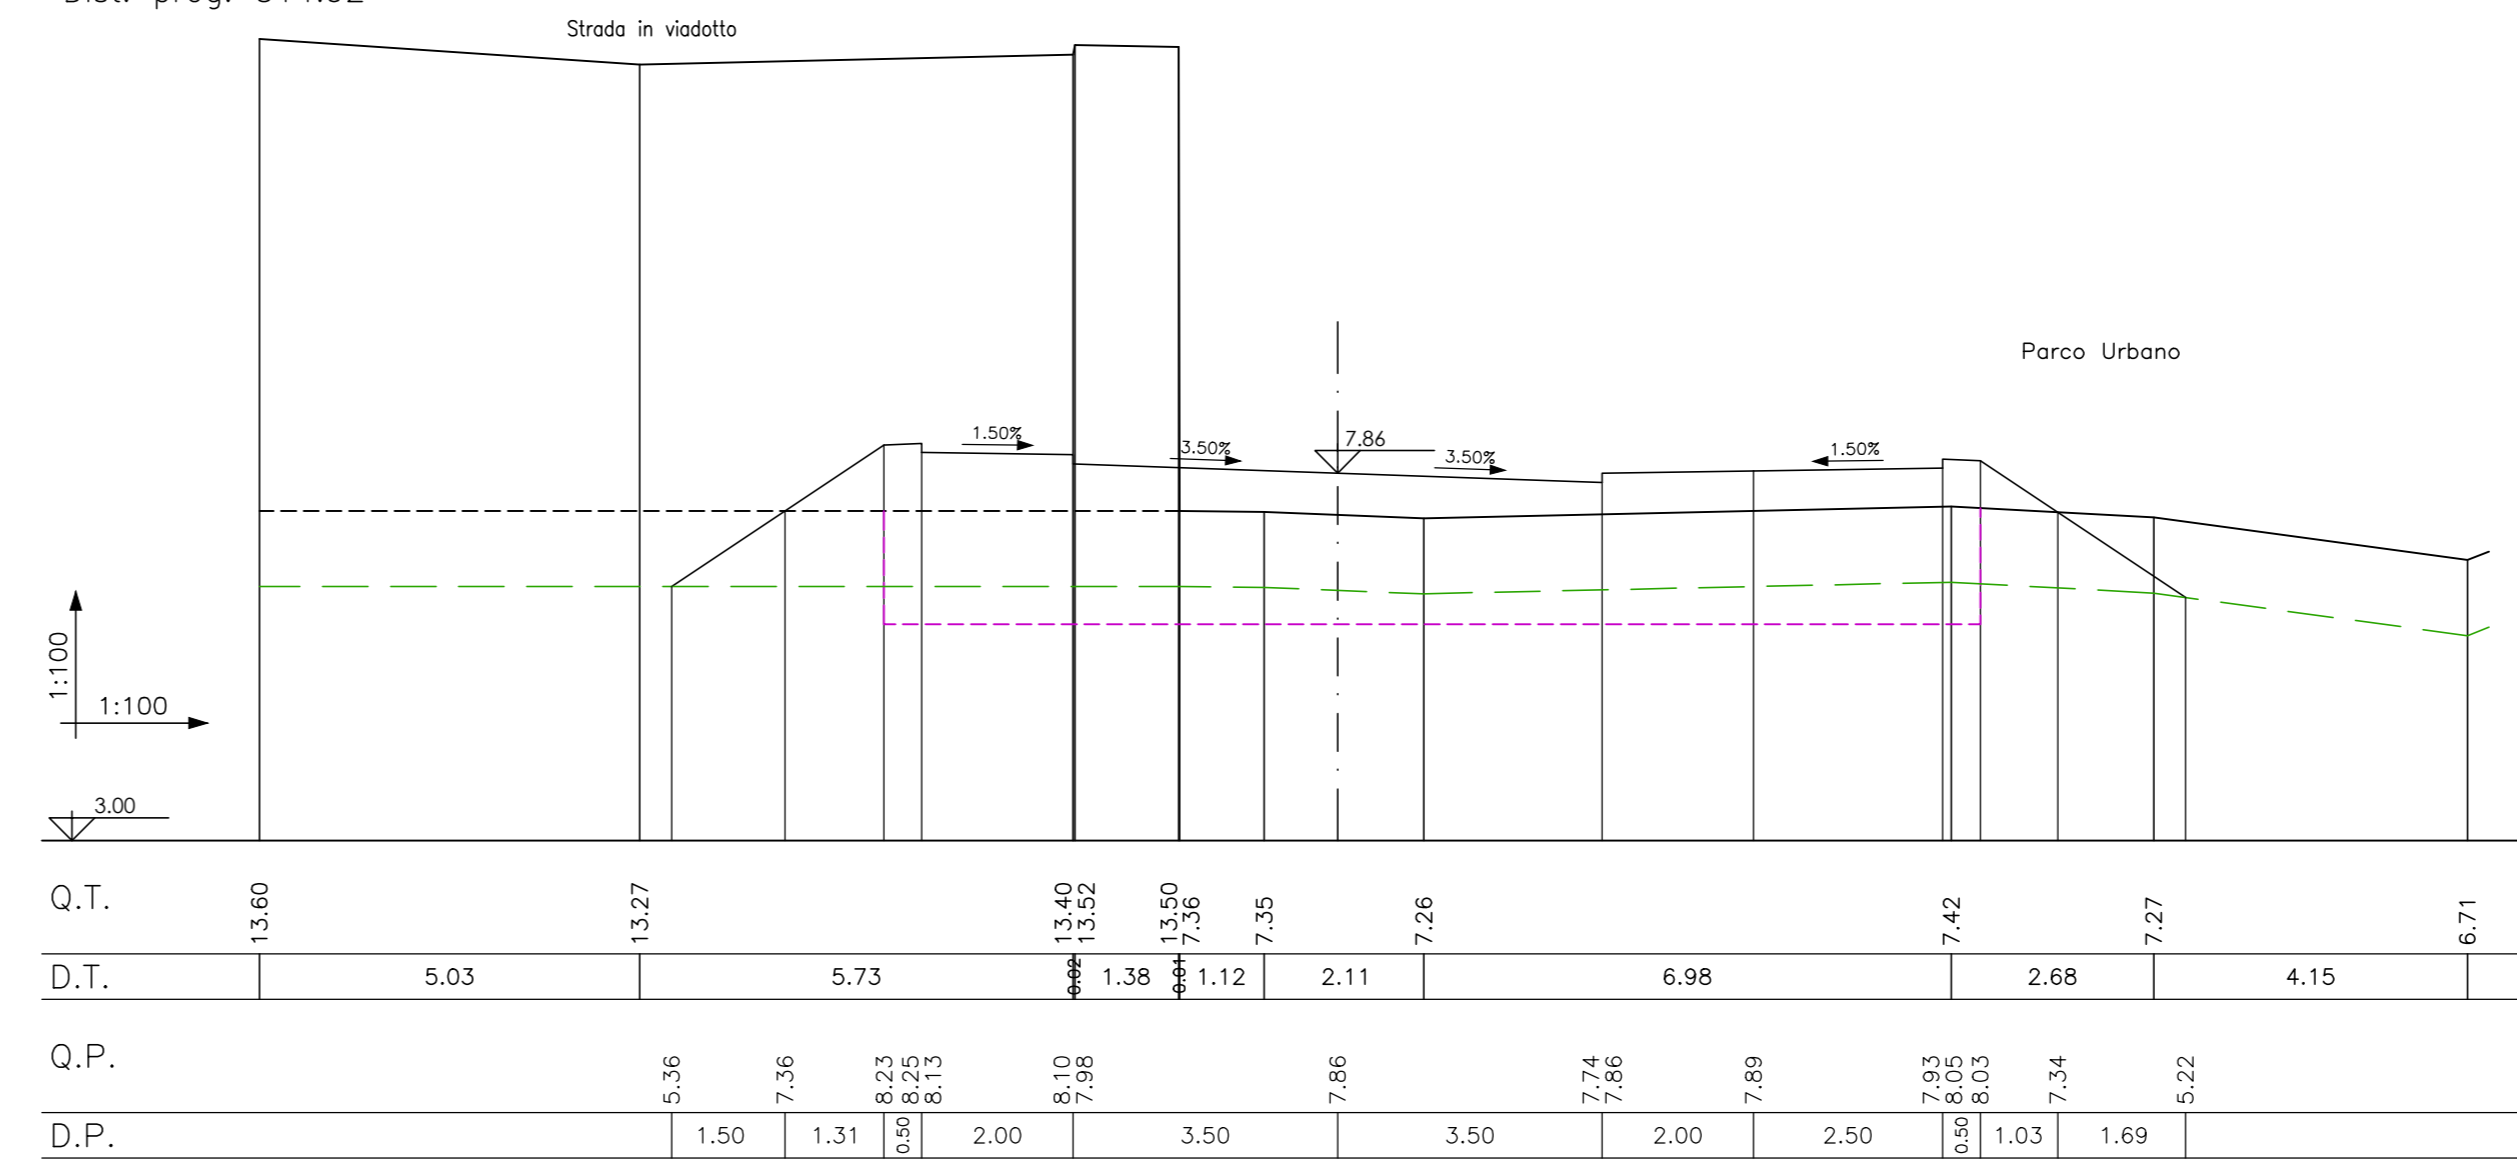

AREA DI RILEVANTE INTERESSE NAZIONALE DI BAGNOLI - COROGLIO (NA)

D.P.C.M. 15.10.2015
Interventi per la bonifica ambientale e rigenerazione urbana dell'area di Bagnoli - Coroglio

Infrastrutture, reti idriche, rigenerative ed energetiche dell'area del Sito di Interesse Nazionale di Bagnoli - Coroglio

Presidenza del Consiglio dei Ministri
DIPARTIMENTO REGIONALE DEL CENTRO
PER LA BONIFICA AMBIENTALE E RIGENERAZIONE URBANA
DELL'AREA DI RILEVANTE INTERESSE NAZIONALE
BAGNOLI - COROGLIO

STAZIONE APPALTANTE

INVITALIA S.p.A. - Settore Affari, in riferimento all'art. 33 del D.L. n. 133/2014, convertito con legge n. 164/2014, e del D.P.C.M. 15 ottobre 2015, ai fini della progettazione ed esecuzione del Programma di Recupero Ambientale e di Rigenerazione Urbana per il Sito di Interesse Nazionale di Bagnoli-Coroglio.

RESPONSABILE UNICO DEL PROCEDIMENTO: Ing. DANIELE BENETTI




PROGETTO DEFINITIVO

Elaborato	INFRASTRUTTURE TRASPORTI 'VIABILITA'		DATA	NOME	FIRMA
	Sezioni trasversali Strada di collegamento a Cabina Elettrica da sez. 32 a sez. 37		01/2023	LM	
REVISIONE	DATA	AGGIORNAMENTI	DATA	AGGIORNAMENTI	CODICE ELABORATO
0	01/2023	Emissione	01/2023		IT-SZ.06.06.07.06
			SCALA	CODICE FILE	
			1:100		