




Sezione 56
Dist. parz. 7.90
Dist. prog. 720.13

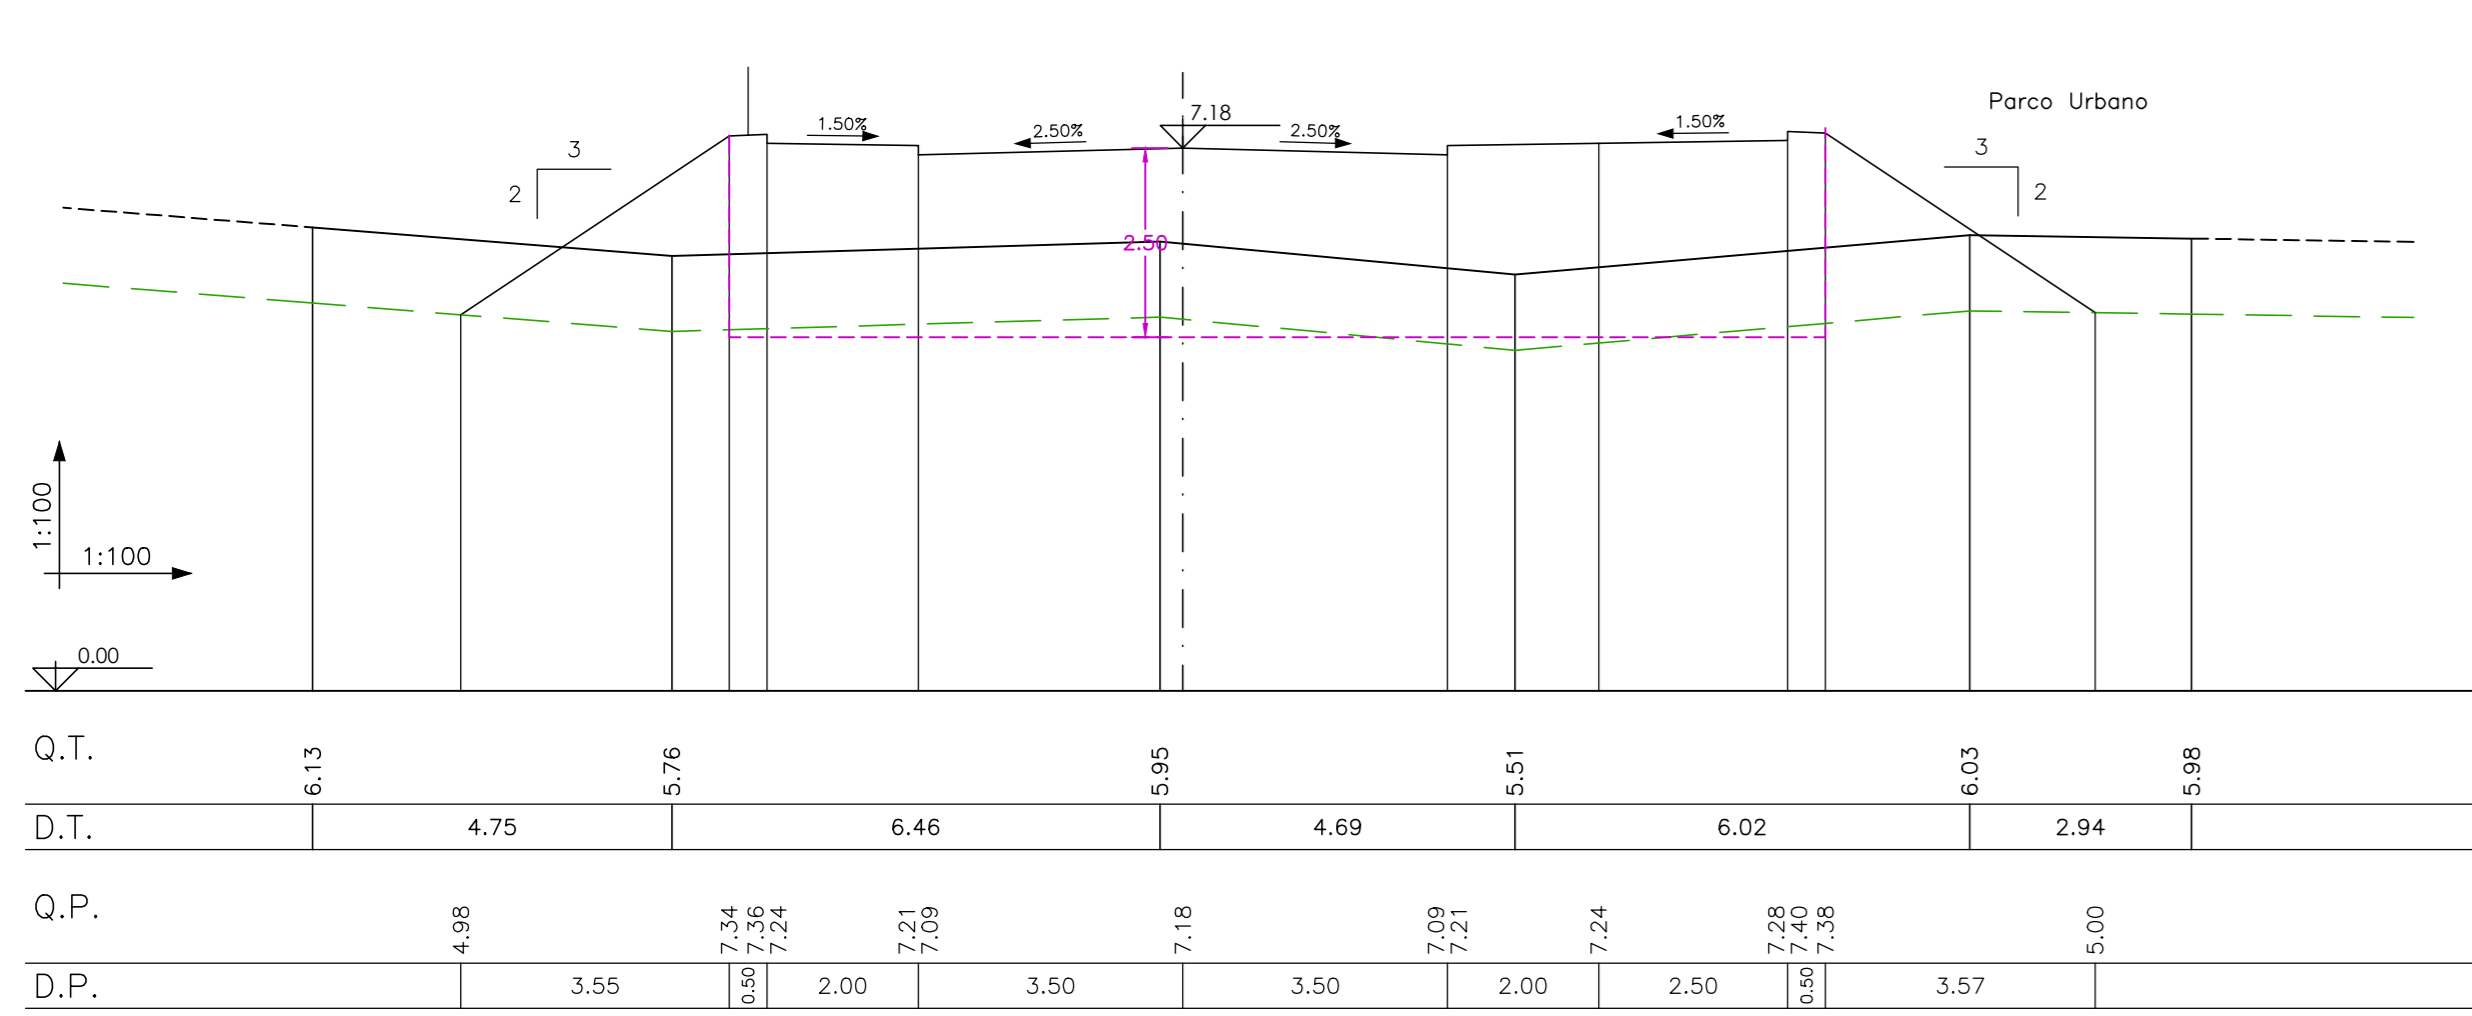


Sezione 59
Dist. parz. 18.91
Dist. prog. 772.24

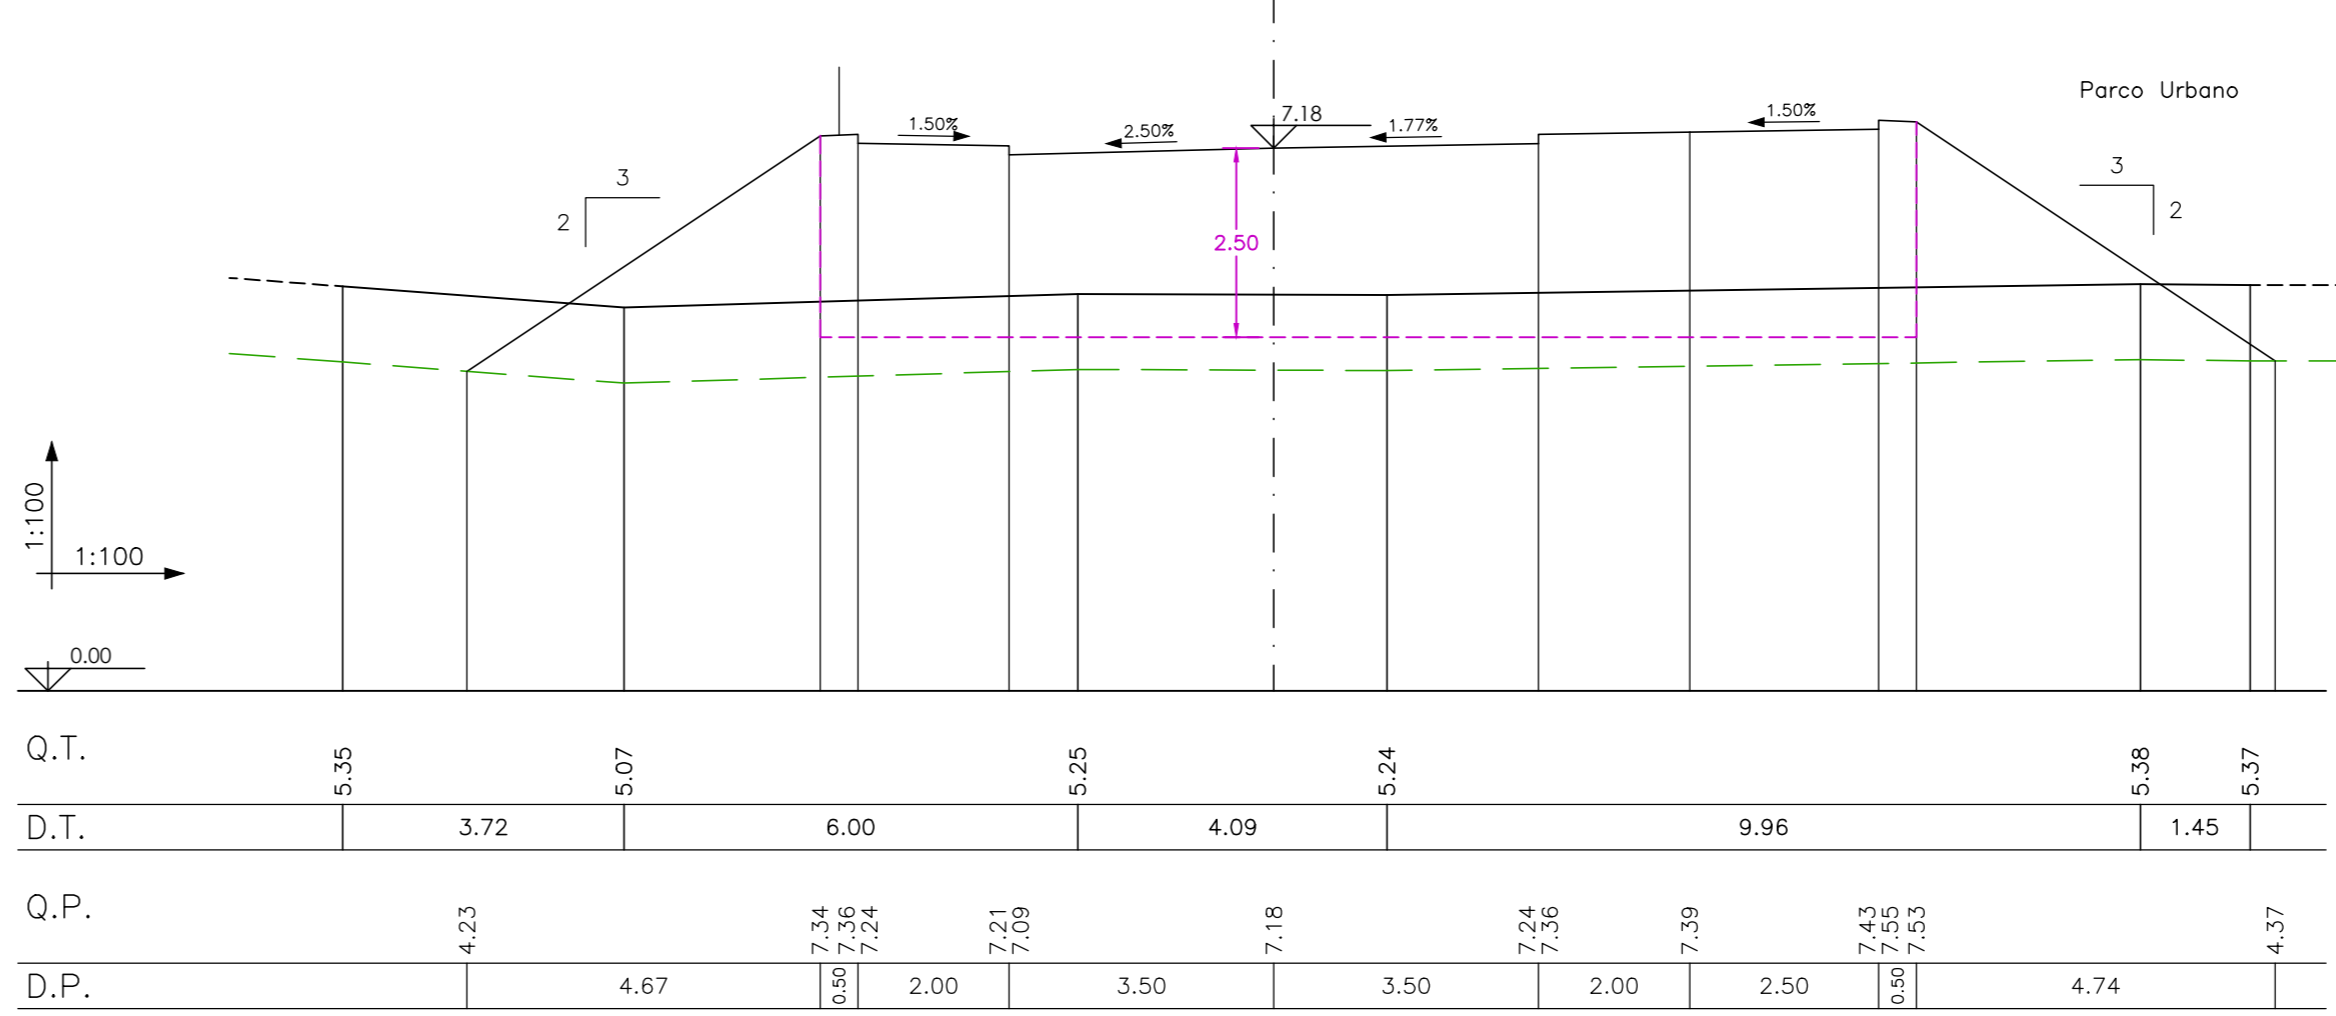


Sezione 57
Dist. parz. 22.92
Dist. prog. 743.06

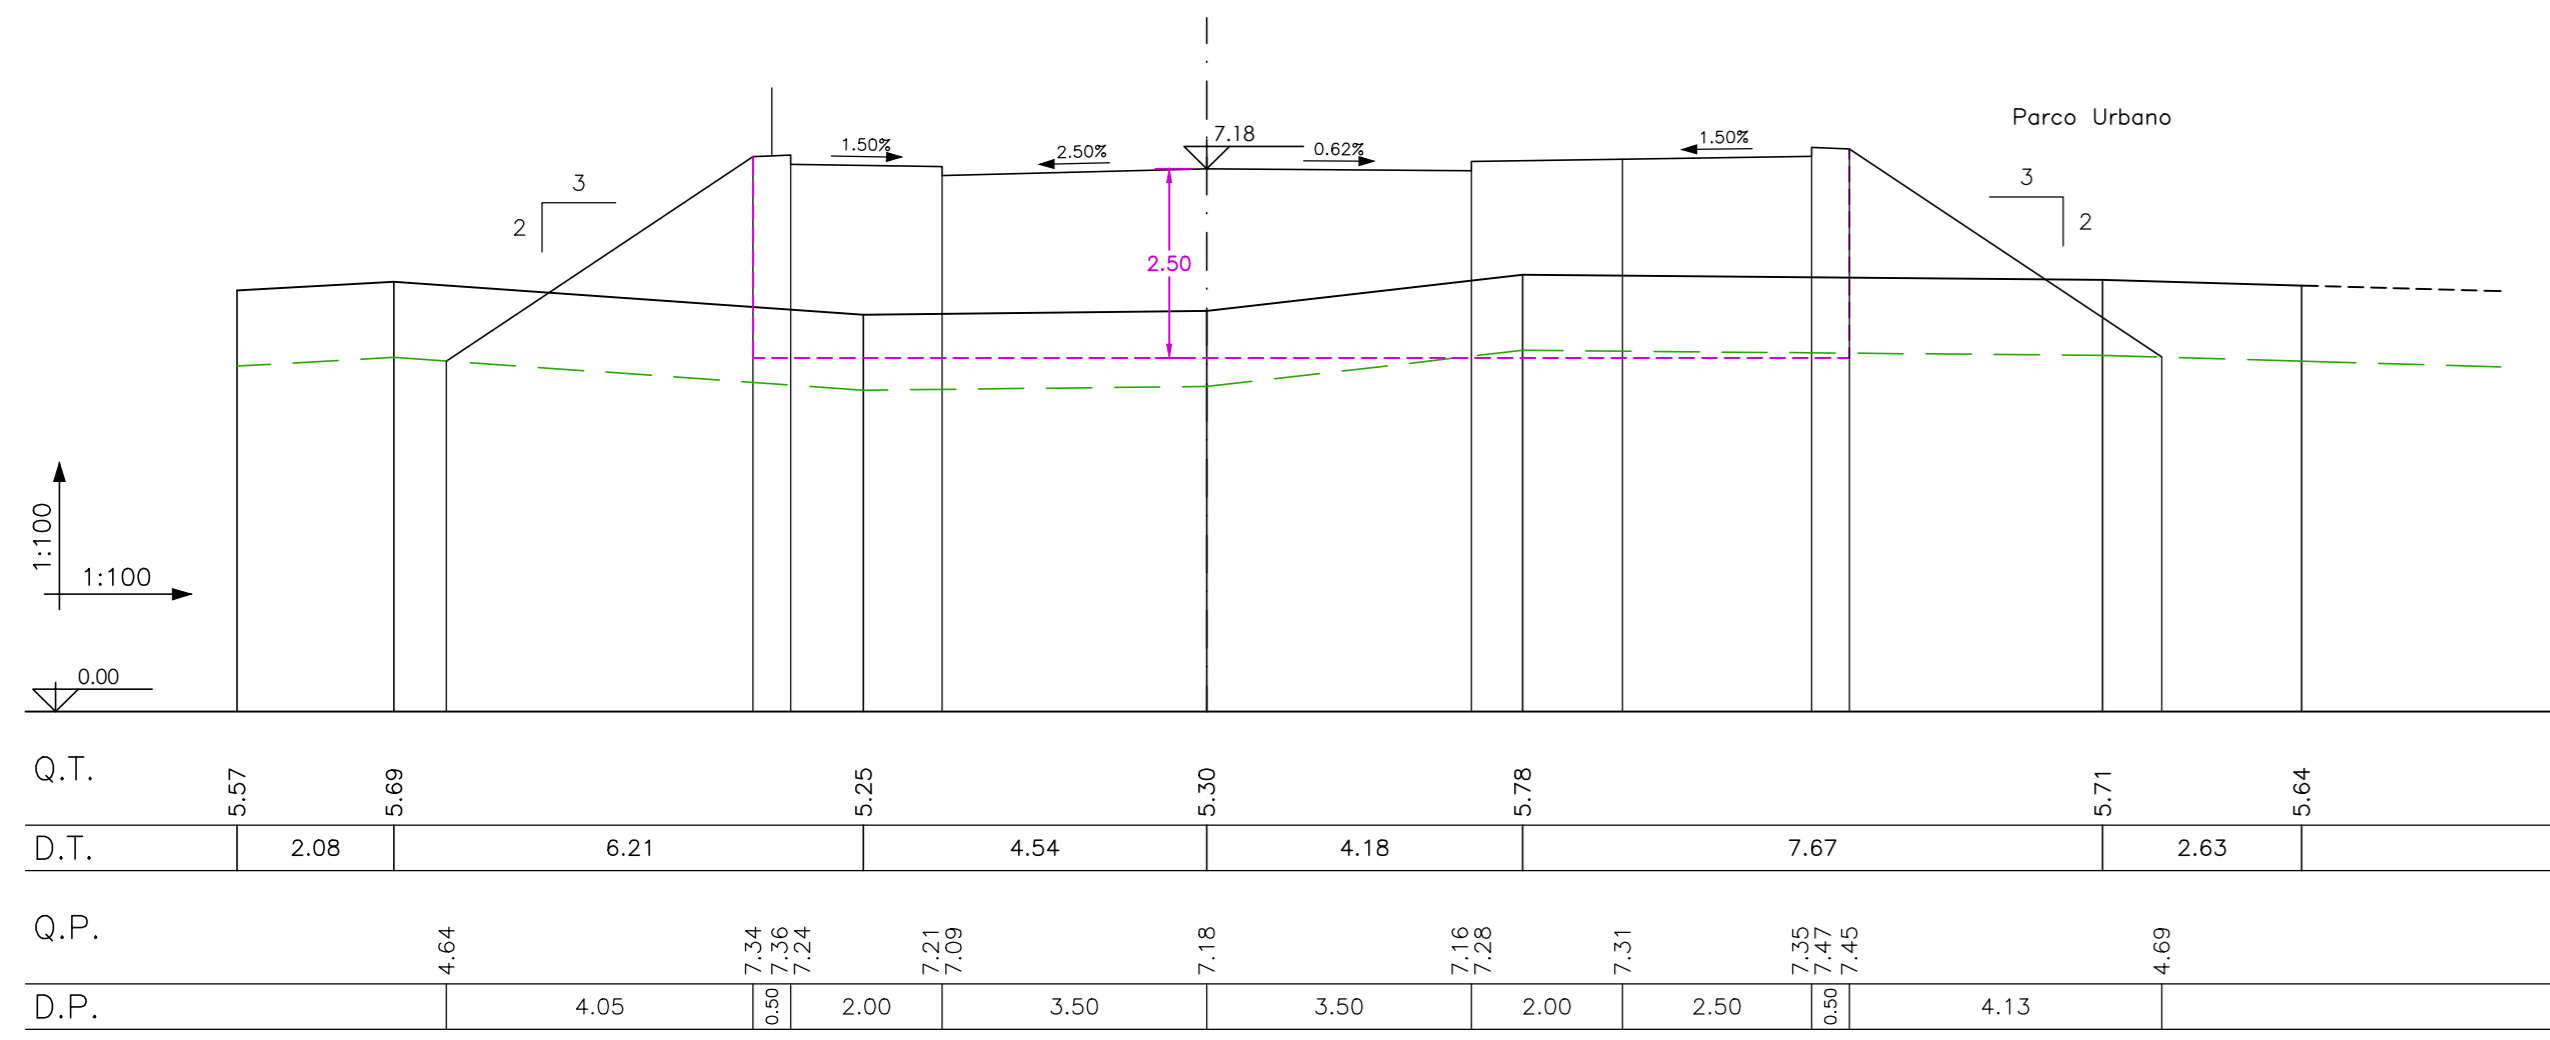


Sezione 60
Dist. parz. 9.89
Dist. prog. 782.13

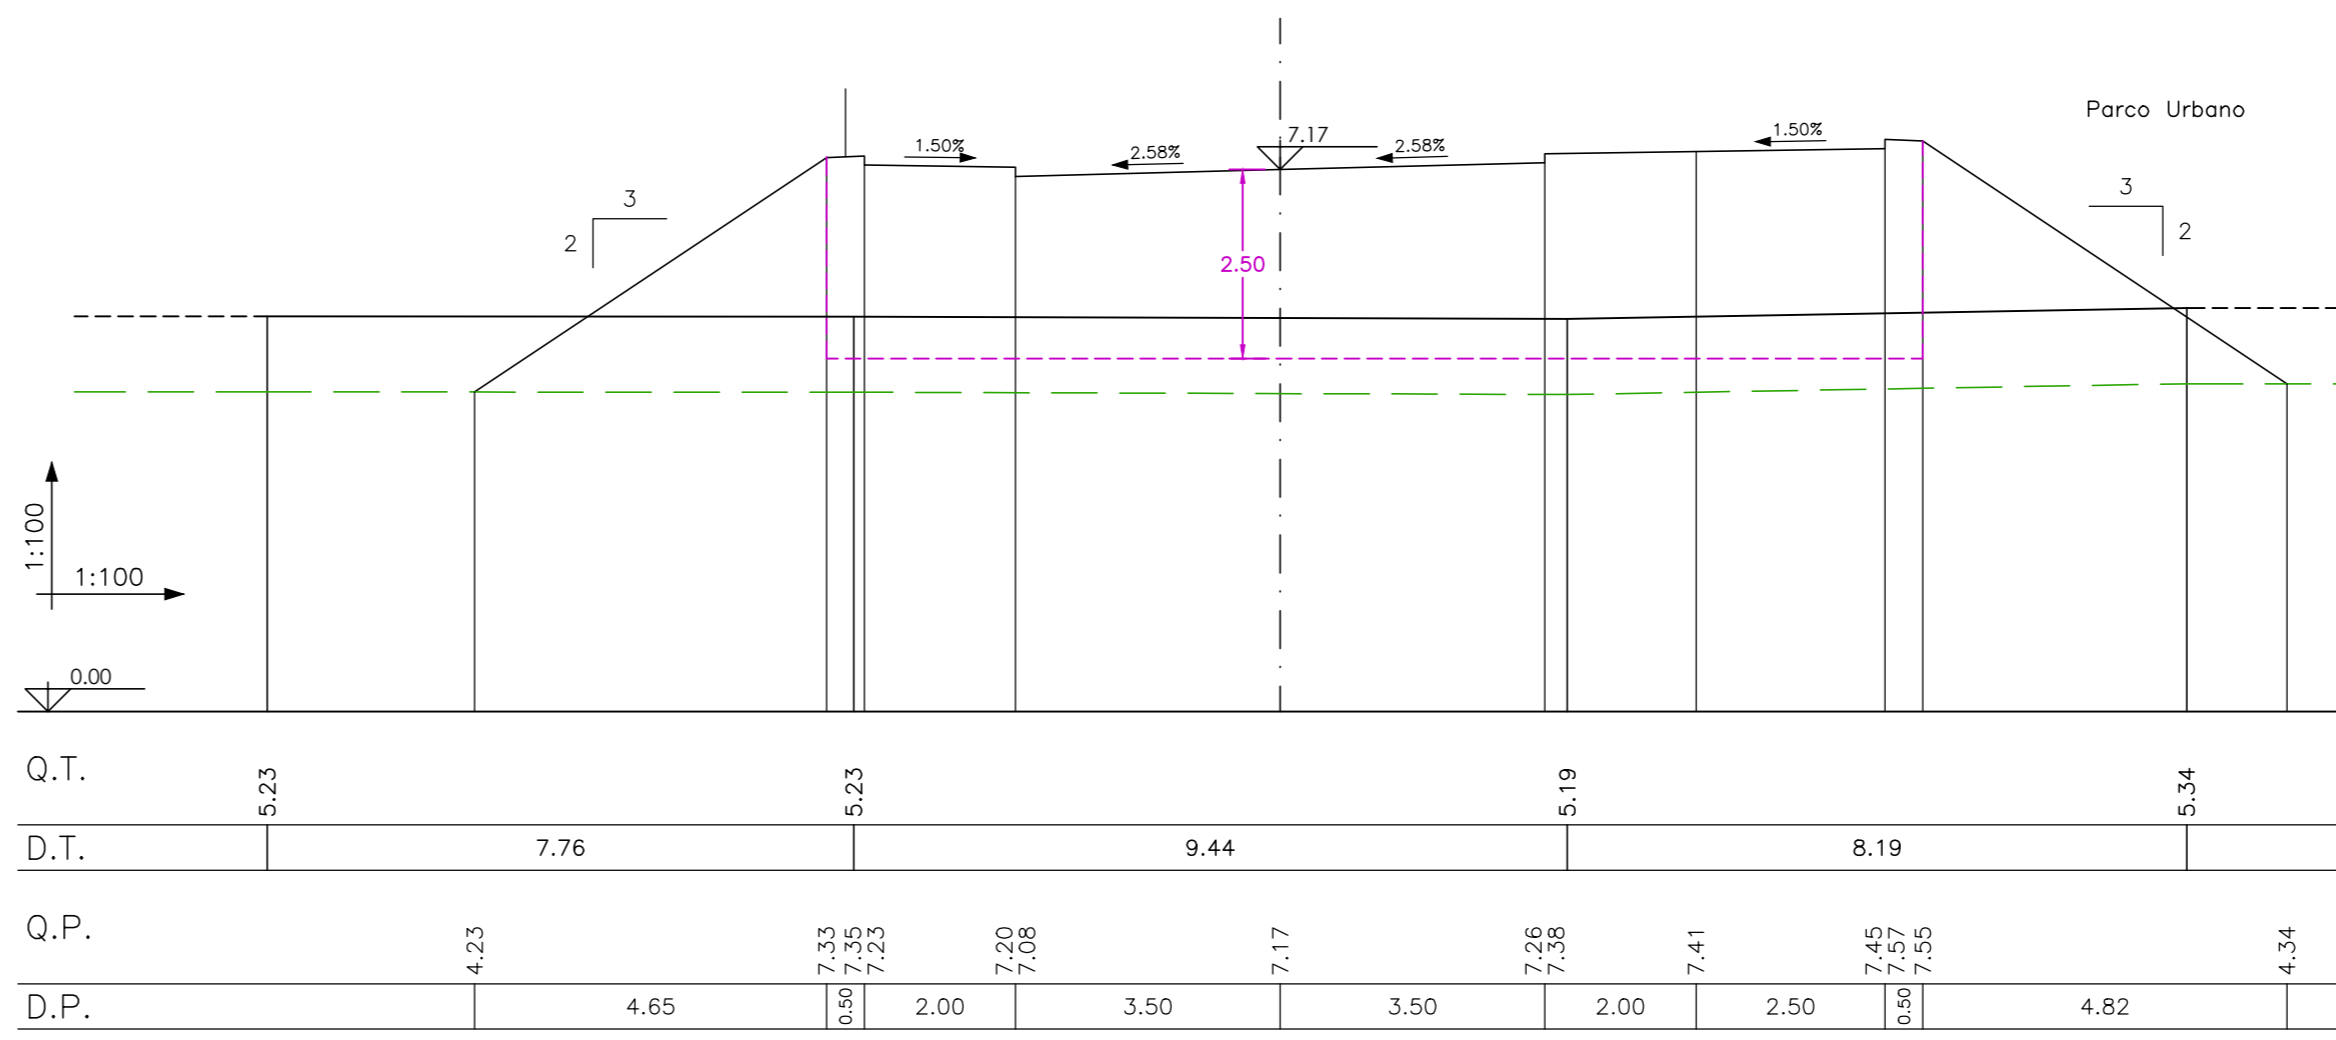

Sezione 58
Dist. parz. 10.27
Dist. prog. 753.33

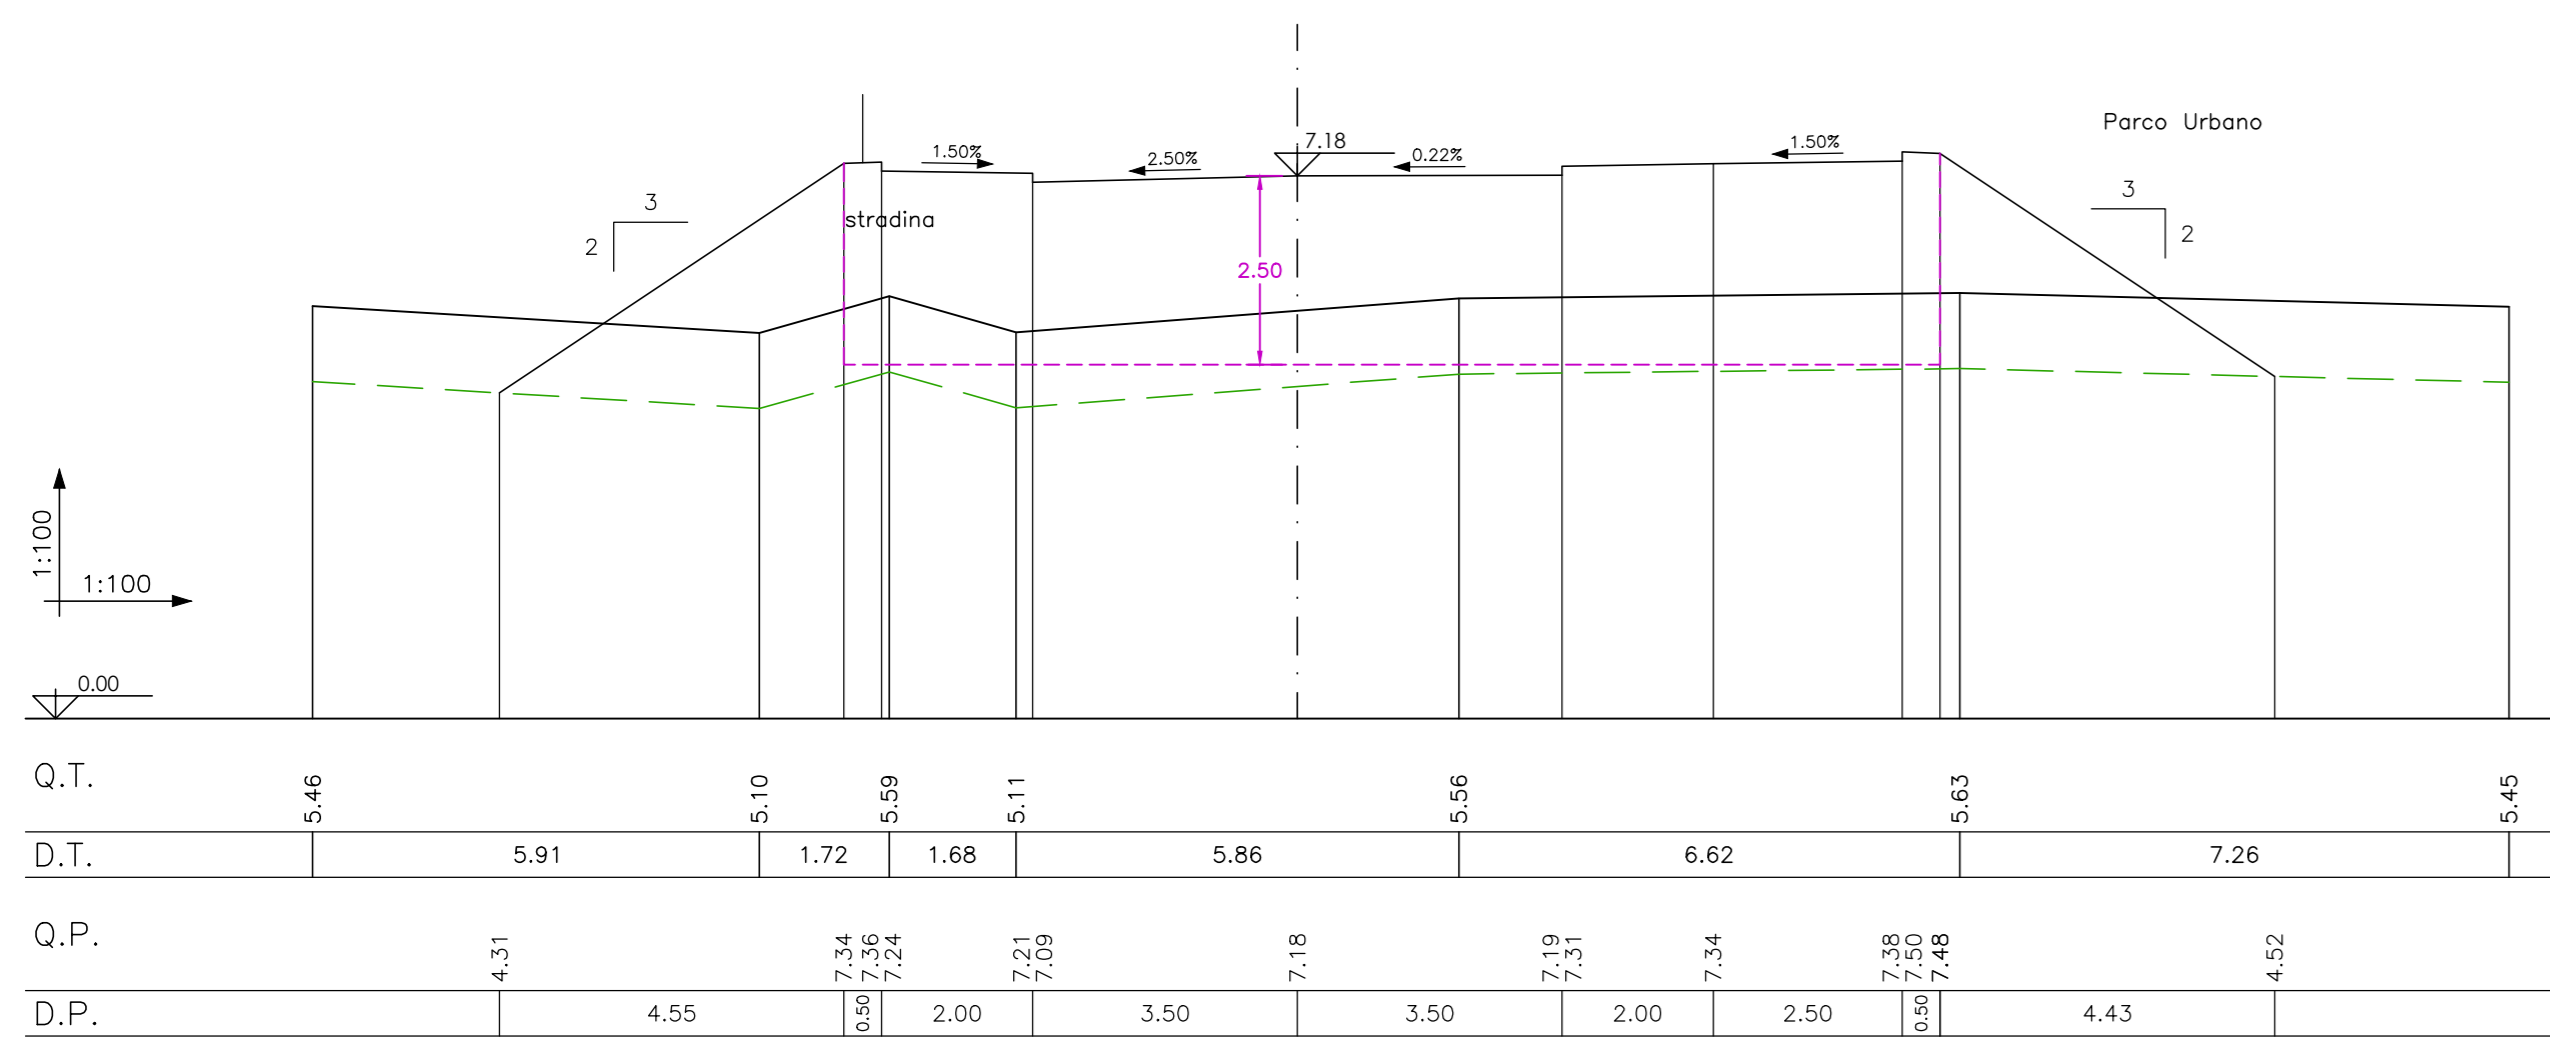

Sezione 61
Dist. parz. 11.16
Dist. prog. 793.29

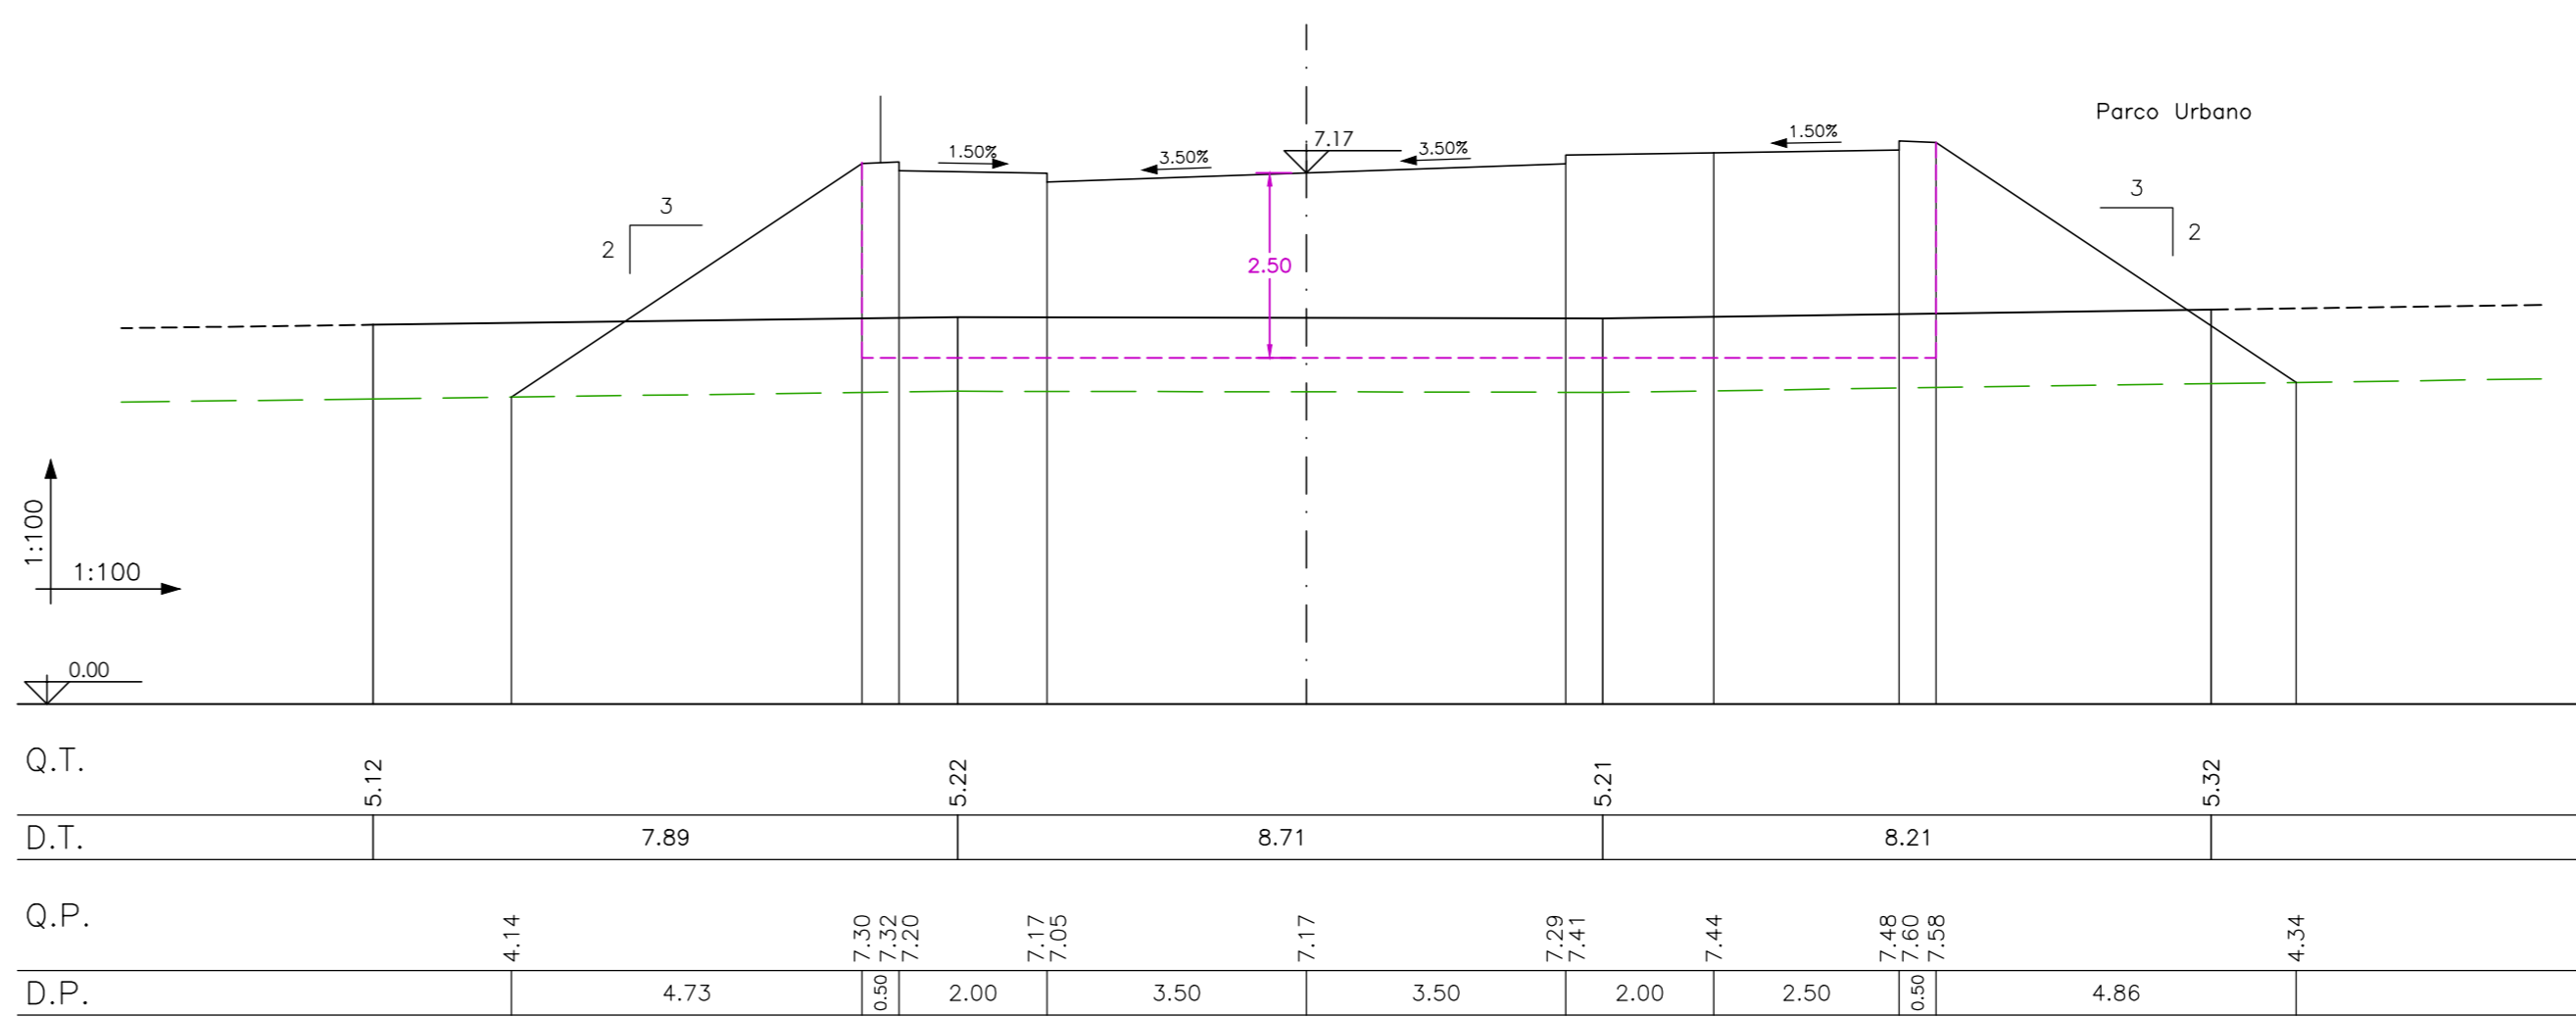

AREA DI RILEVANTE INTERESSE NAZIONALE DI BAGNOLI - COROGLIO (NA)

D.P.C.M. 15.10.2015
Interventi per la bonifica ambientale e rigenerazione urbana dell'area di Bagnoli - Coroglio

Infrastrutture, reti idriche, trasportistiche ed energetiche dell'area del Sito di Interesse Nazionale di Bagnoli - Coroglio



Presidenza del Consiglio dei Ministri
DIREZIONE GENERALE DEL TERZO SETTORE
PER LA RIFONDAZIONE AMBIENTALE E MODERNIZZAZIONE URBANA
DELL'AREA DI RILEVANTE INTERESSE NAZIONALE
BAGNOLI - COROGLIO

INVTALIA S.p.A. - Settore Affari, in ottemperanza all'art. 31 del D.L. n. 133/2014, e del D.P.C.M. 15 ottobre 2015, ai fini della progettazione ed esecuzione del Programma di Recupero Ambientale e Rigenerazione Urbana per il Sito di Interesse Nazionale di Bagnoli - Coroglio.

RESPONSABILE UNICO DEL PROCEDIMENTO: Ing. Daniela BENOTTI

PROGETTO DI FATTIBILITA' TECNICA ED ECONOMICA





Funzione Servizi di Ingegneria

Direzione Area Tecnica
Opere civili:
Arch. Giulia LEONI

PROGETTO DEFINITIVO

Elaborato		DATA		NOME		FIRMA	
INFRASTRUTTURE TRASPORTI 'VIABILITA'		02/01/2023		LM			
Sezioni trasversali		02/01/2023		GR			
Strada di collegamento a Cabina Elettrica da sez. 56 a sez. 61		02/01/2023		GR			
AGGIORNAMENTI		DATA		CODICE ELABORATO			
		02/01/2023		1:100		IT-SZ.06.06.07.10	
REVISIONE		DATA		Emissione			
0		02/01/2023					
CODICE FILE							