




Sezione 62
Dist. parz. 9.25
Dist. prog. 802.54

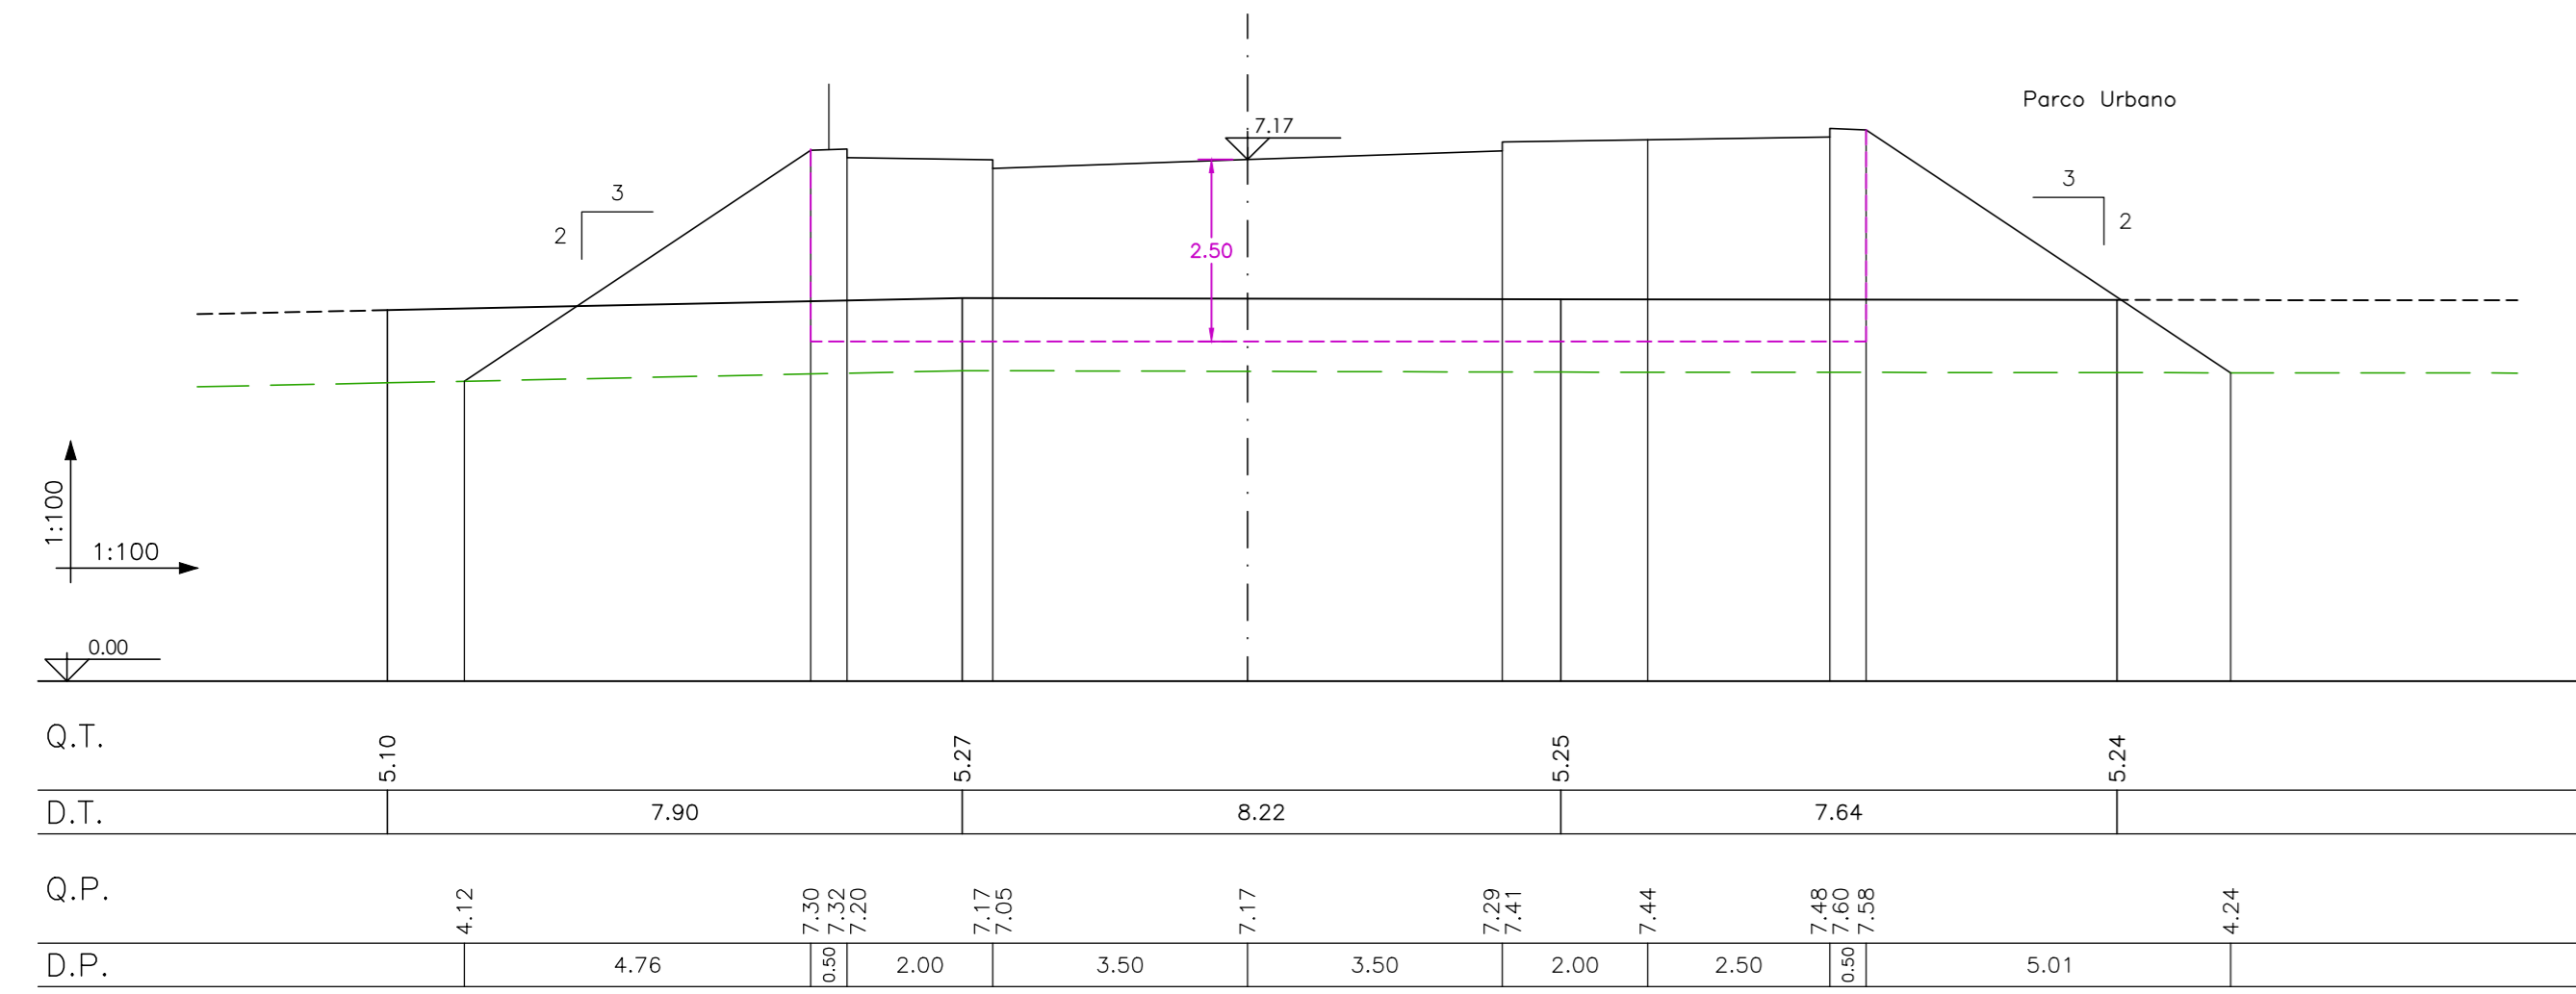


Sezione 65
Dist. parz. 25.79
Dist. prog. 868.03

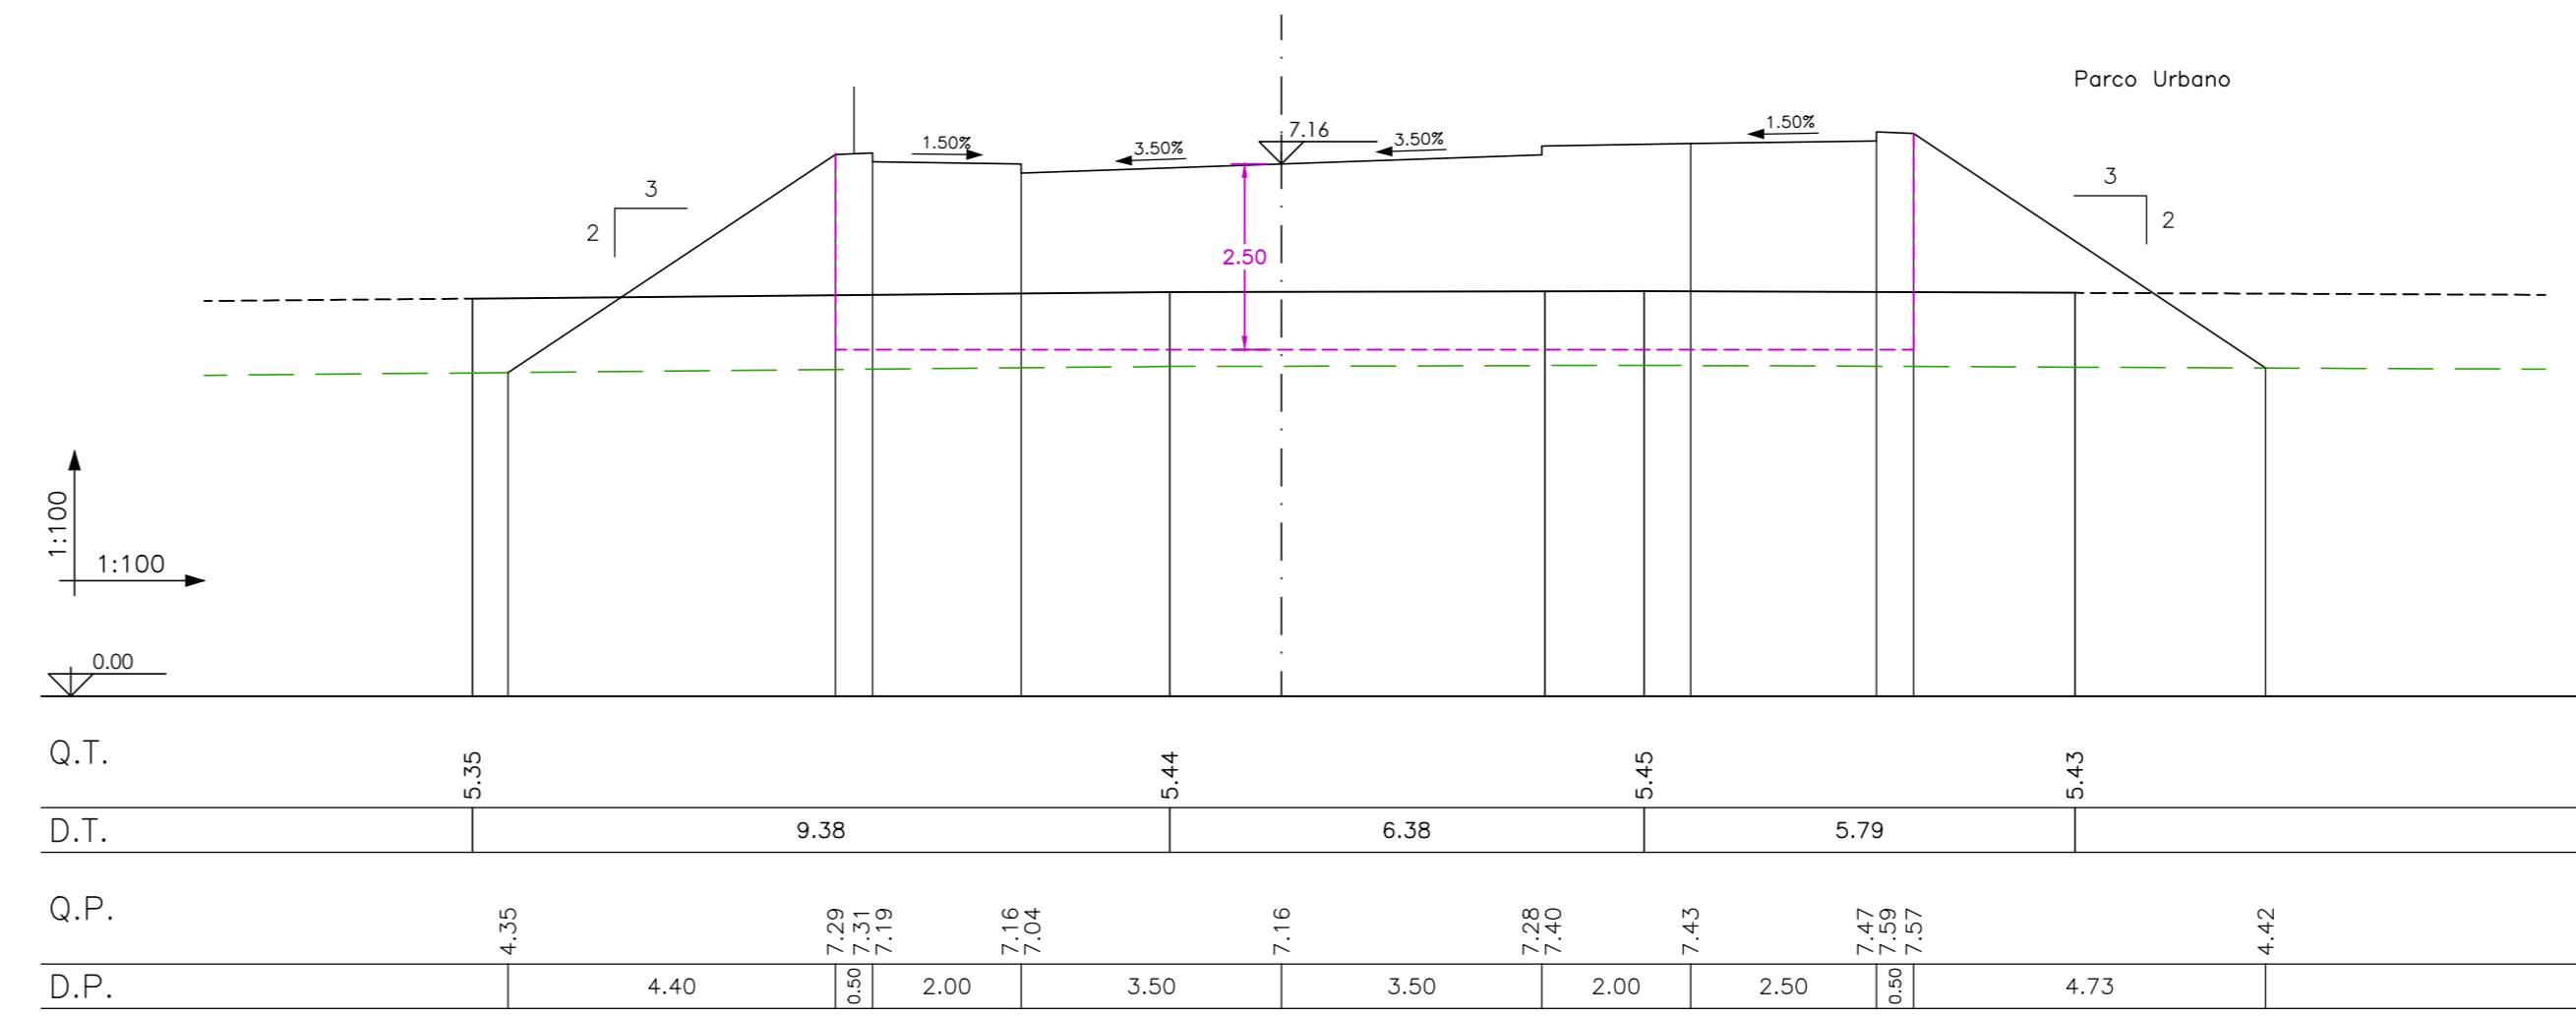


Sezione 63
Dist. parz. 19.70
Dist. prog. 822.24

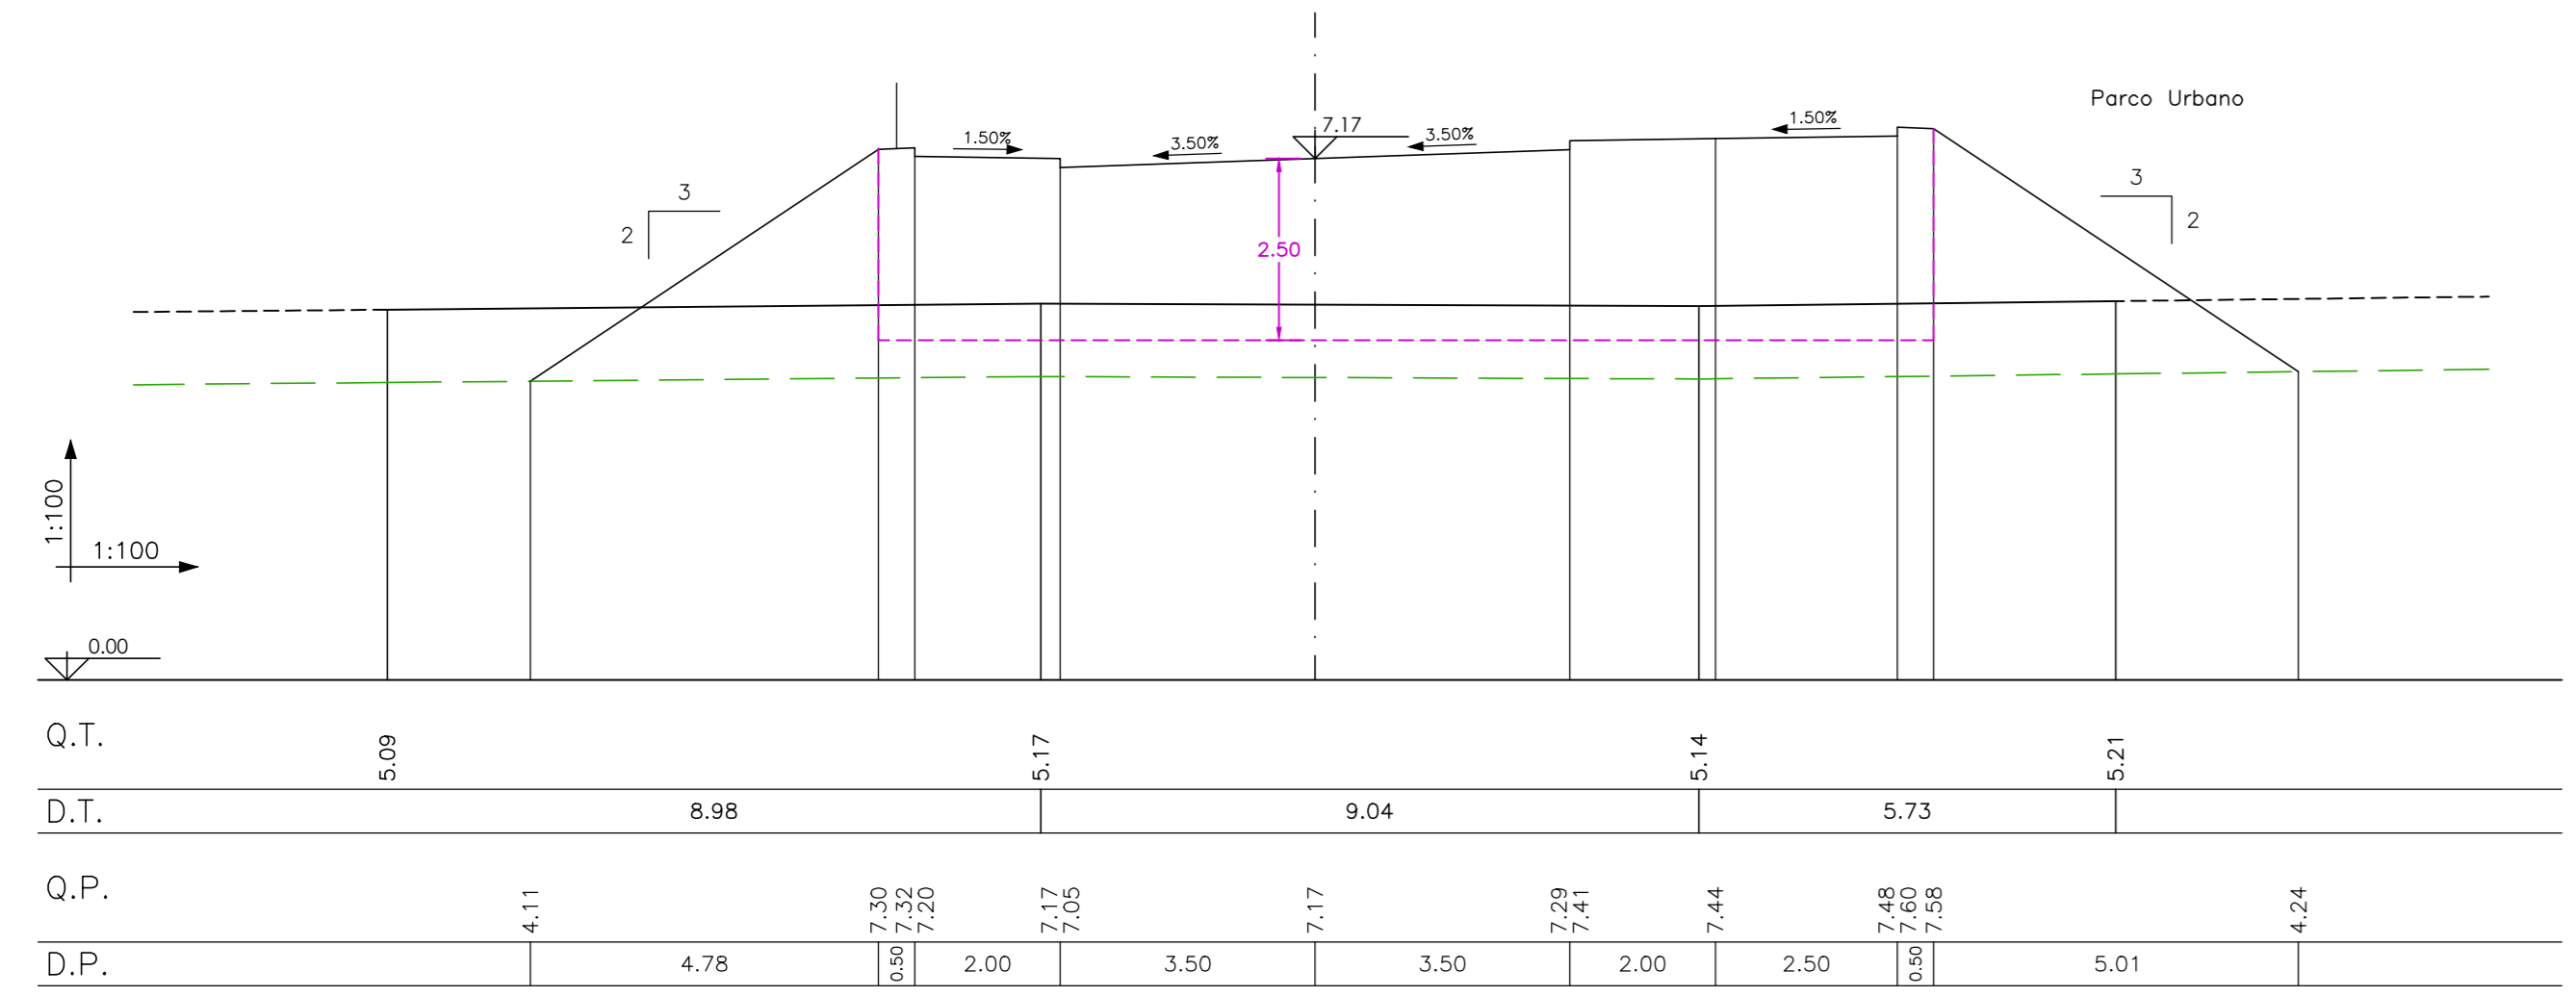


Sezione 66
Dist. parz. 21.81
Dist. prog. 889.84

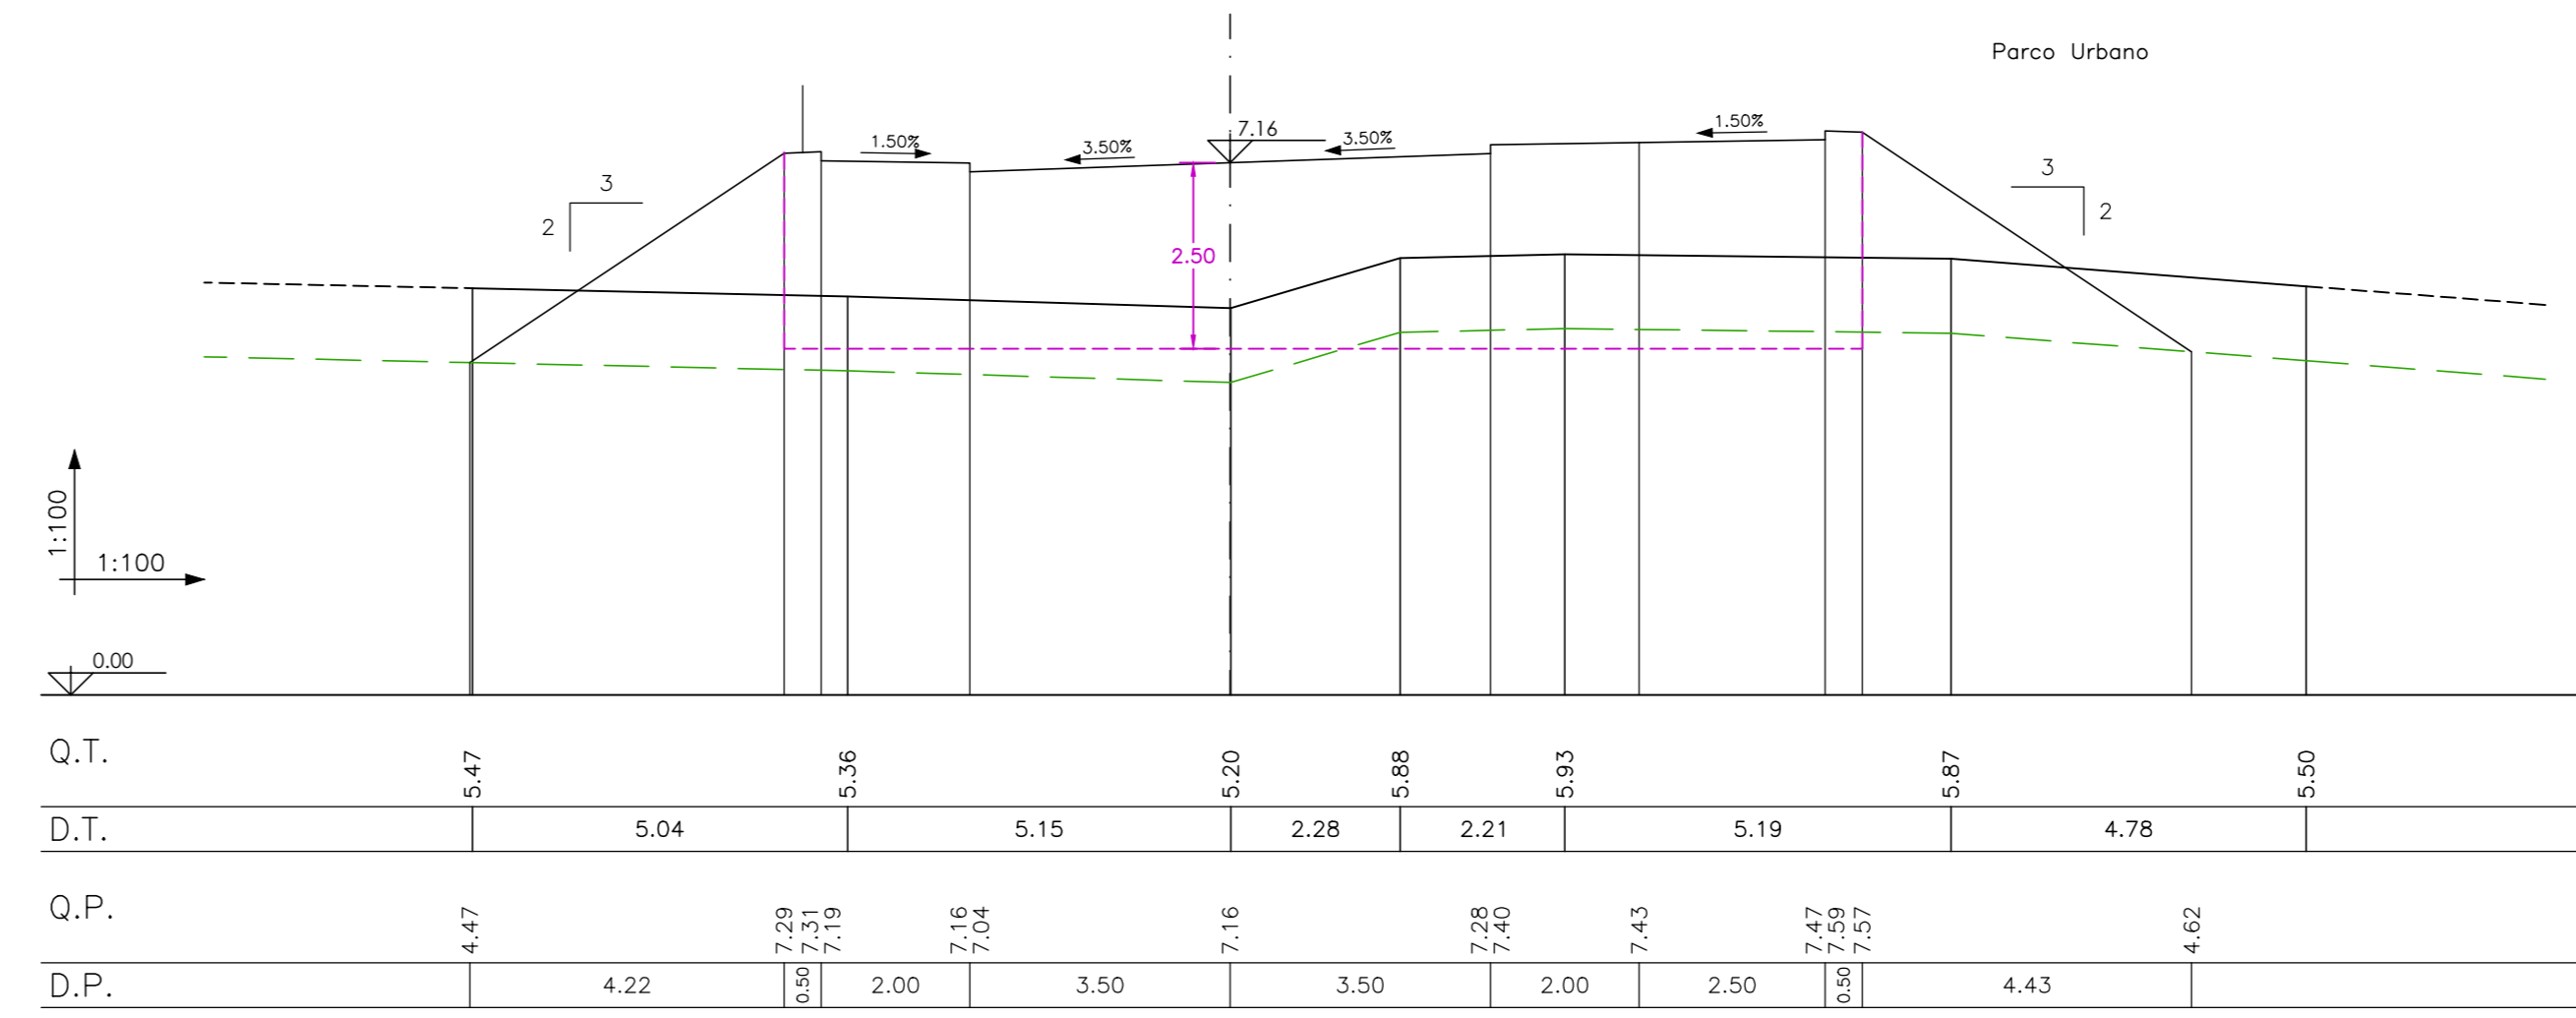

Sezione 64
Dist. parz. 20.00
Dist. prog. 842.24

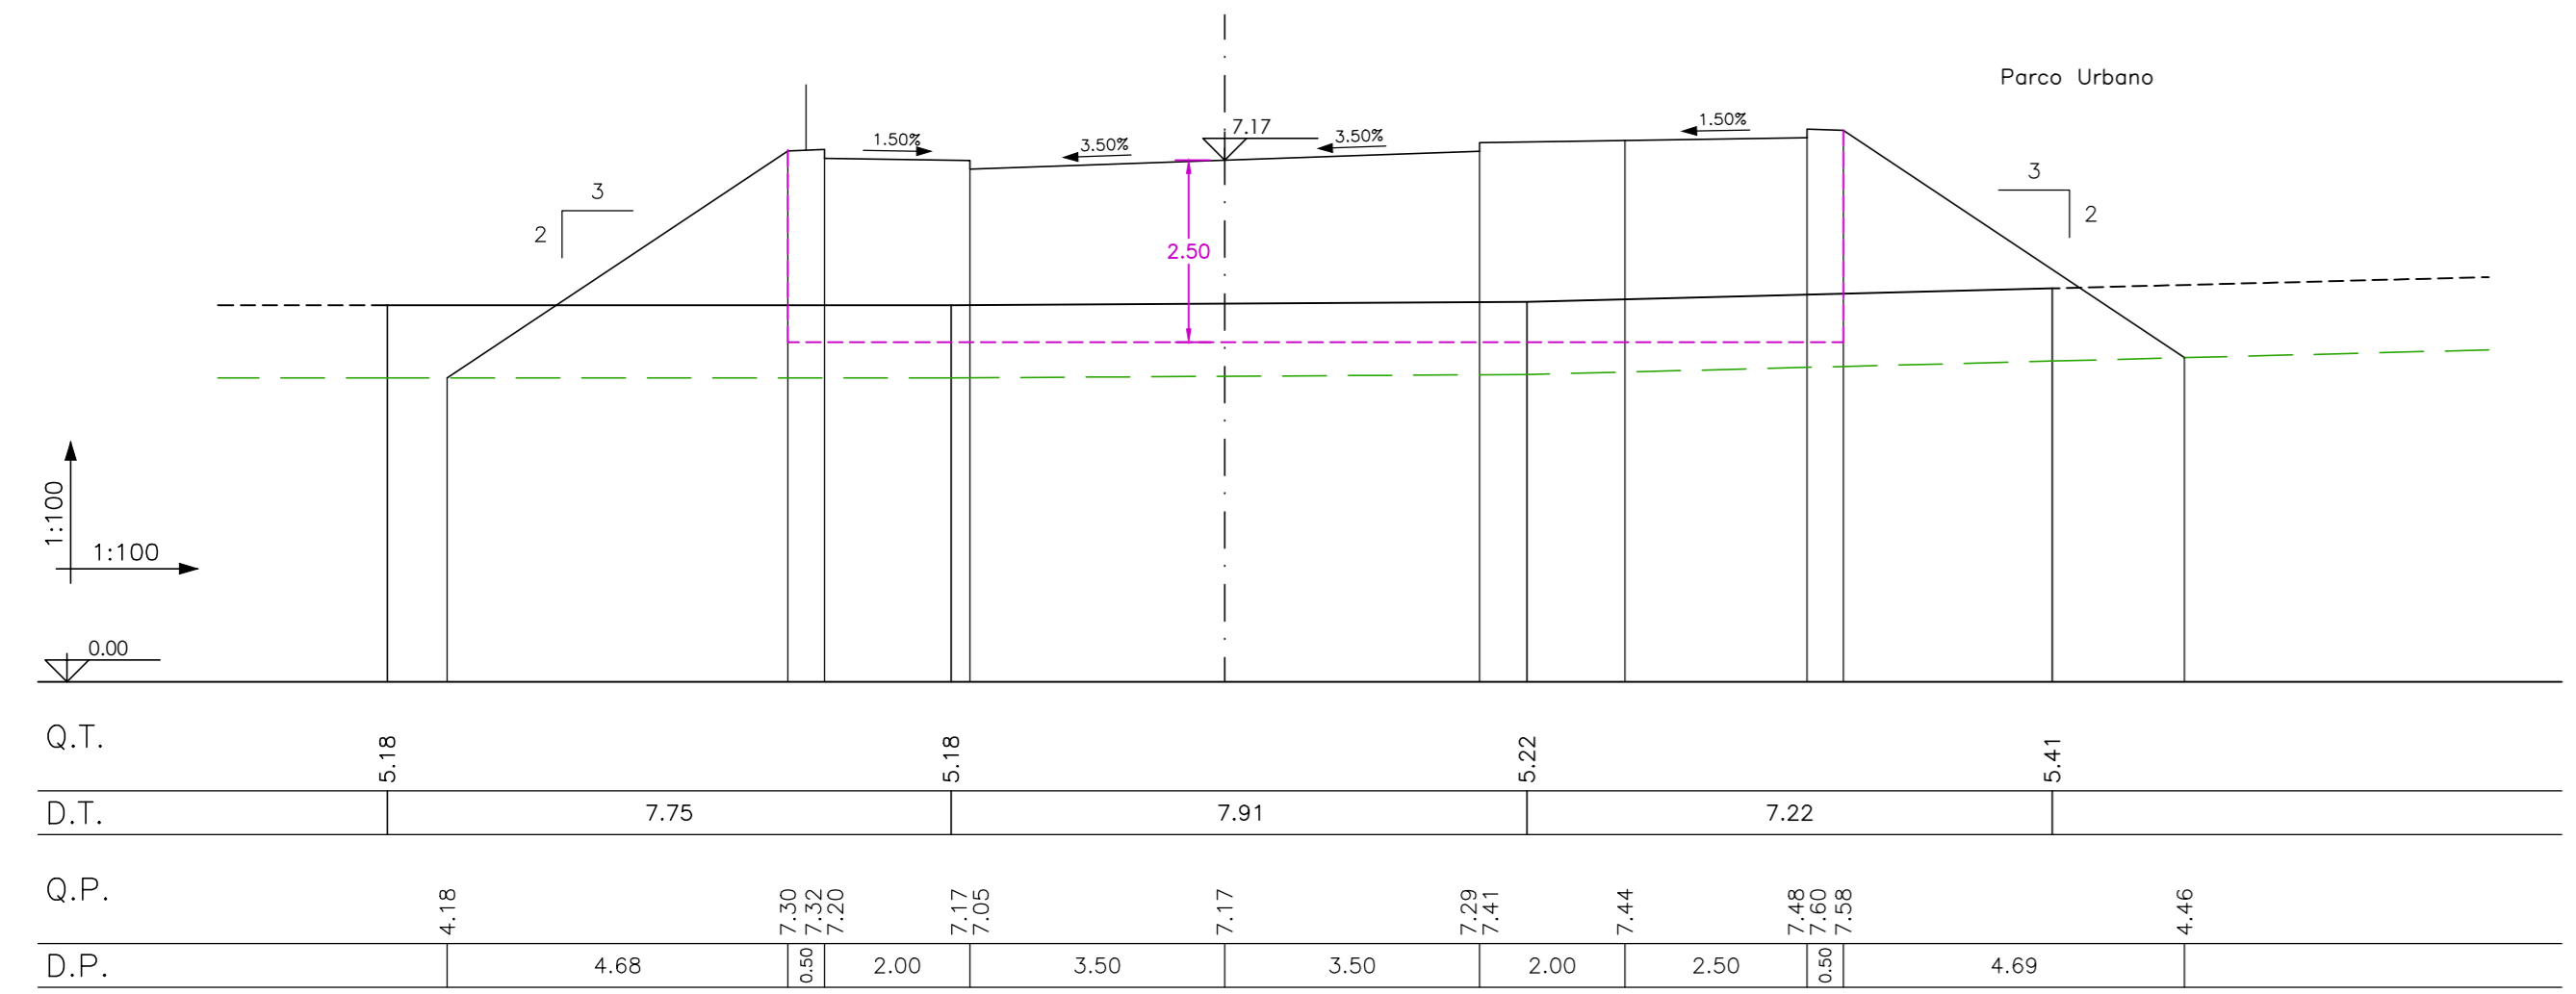

Sezione 67
Dist. parz. 6.60
Dist. prog. 896.44

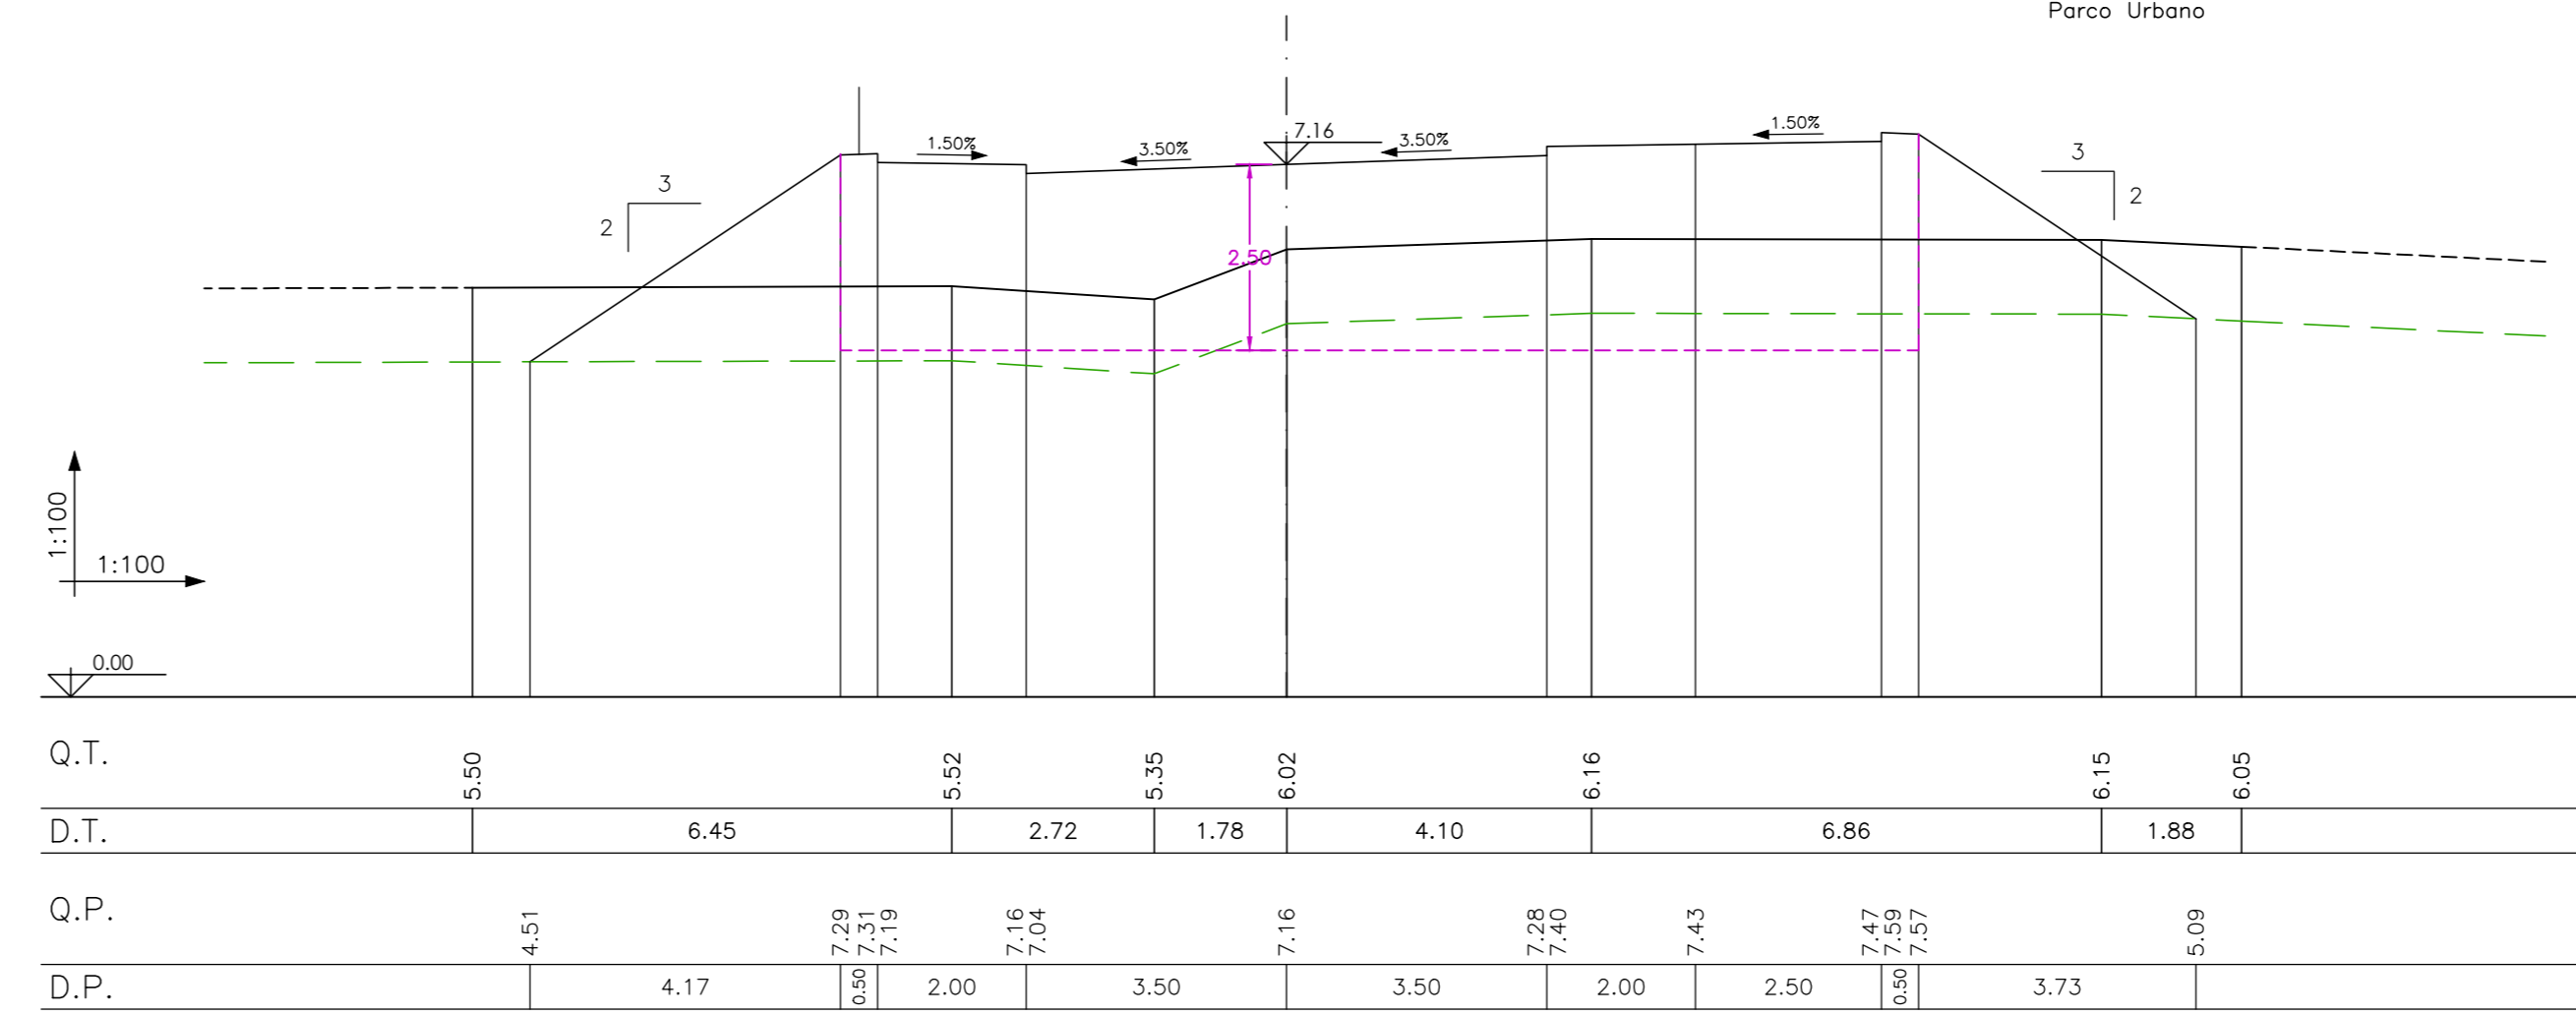

**AREA DI RILEVANTE INTERESSE NAZIONALE
DI BAGNOLI - COROGLIO (NA)**

D.P.C.M. 15.10.2015
Interventi per la bonifica ambientale e rigenerazione urbana dell'area di Bagnoli - Coroglio

**Infrastrutture, reti idriche, trasportistiche ed energetiche dell'area del
Sito di Interesse Nazionale di Bagnoli - Coroglio**

Presidenza del Consiglio dei Ministri
L. COMISSARIO STRAORDINARIO DEL GOVERNO
PER LA BONIFICA AMBIENTALE E RIGENERAZIONE URBANA
DELL'AREA DI RILEVANTE INTERESSE NAZIONALE
BAGNOLI - COROGLIO

STAZIONE APPALTANTE

INVITALIA S.p.A. - Spazio Albatros, in adempimento all'art. 33 del D.L. n. 133/2014, convertito con legge n. 164/2014, e del D.P.C.M. 15 ottobre 2015, in forza della

RESPONSABILE UNICO DEL PROCEDIMENTO: Ing. Daniela BENETTI

PROGETTO DI FATTIBILITA' TECNICA ED ECONOMICA	



Funzione Servizi di Ingegneria

Direzione Area Tecnica
Oggetti civili:
Arch. Giulia LEONI

PROGETTO DEFINITIVO

Elaborato	INFRASTRUTTURE TRASPORTI 'VIABILITA' Sezioni trasversali Strada di collegamento a Cabina Elettrica da sez. 62 a sez. 67	DATA	NOME	FIRMA
REDATTO		04/2023	LM	
VERIFICATO		04/2023	GR	
APPROVATO		04/2023		
REVISIONE	DATA	AGGIORNAMENTI	SCALA	CODICE ELABORATO
0	04/2023	Emissione	1:100	IT-SZ.06.06.07.11
				CODICE FILE