




Asse 2.2
Sezione 36
Dist. parz. 22,75
Dist. prog. 521.36

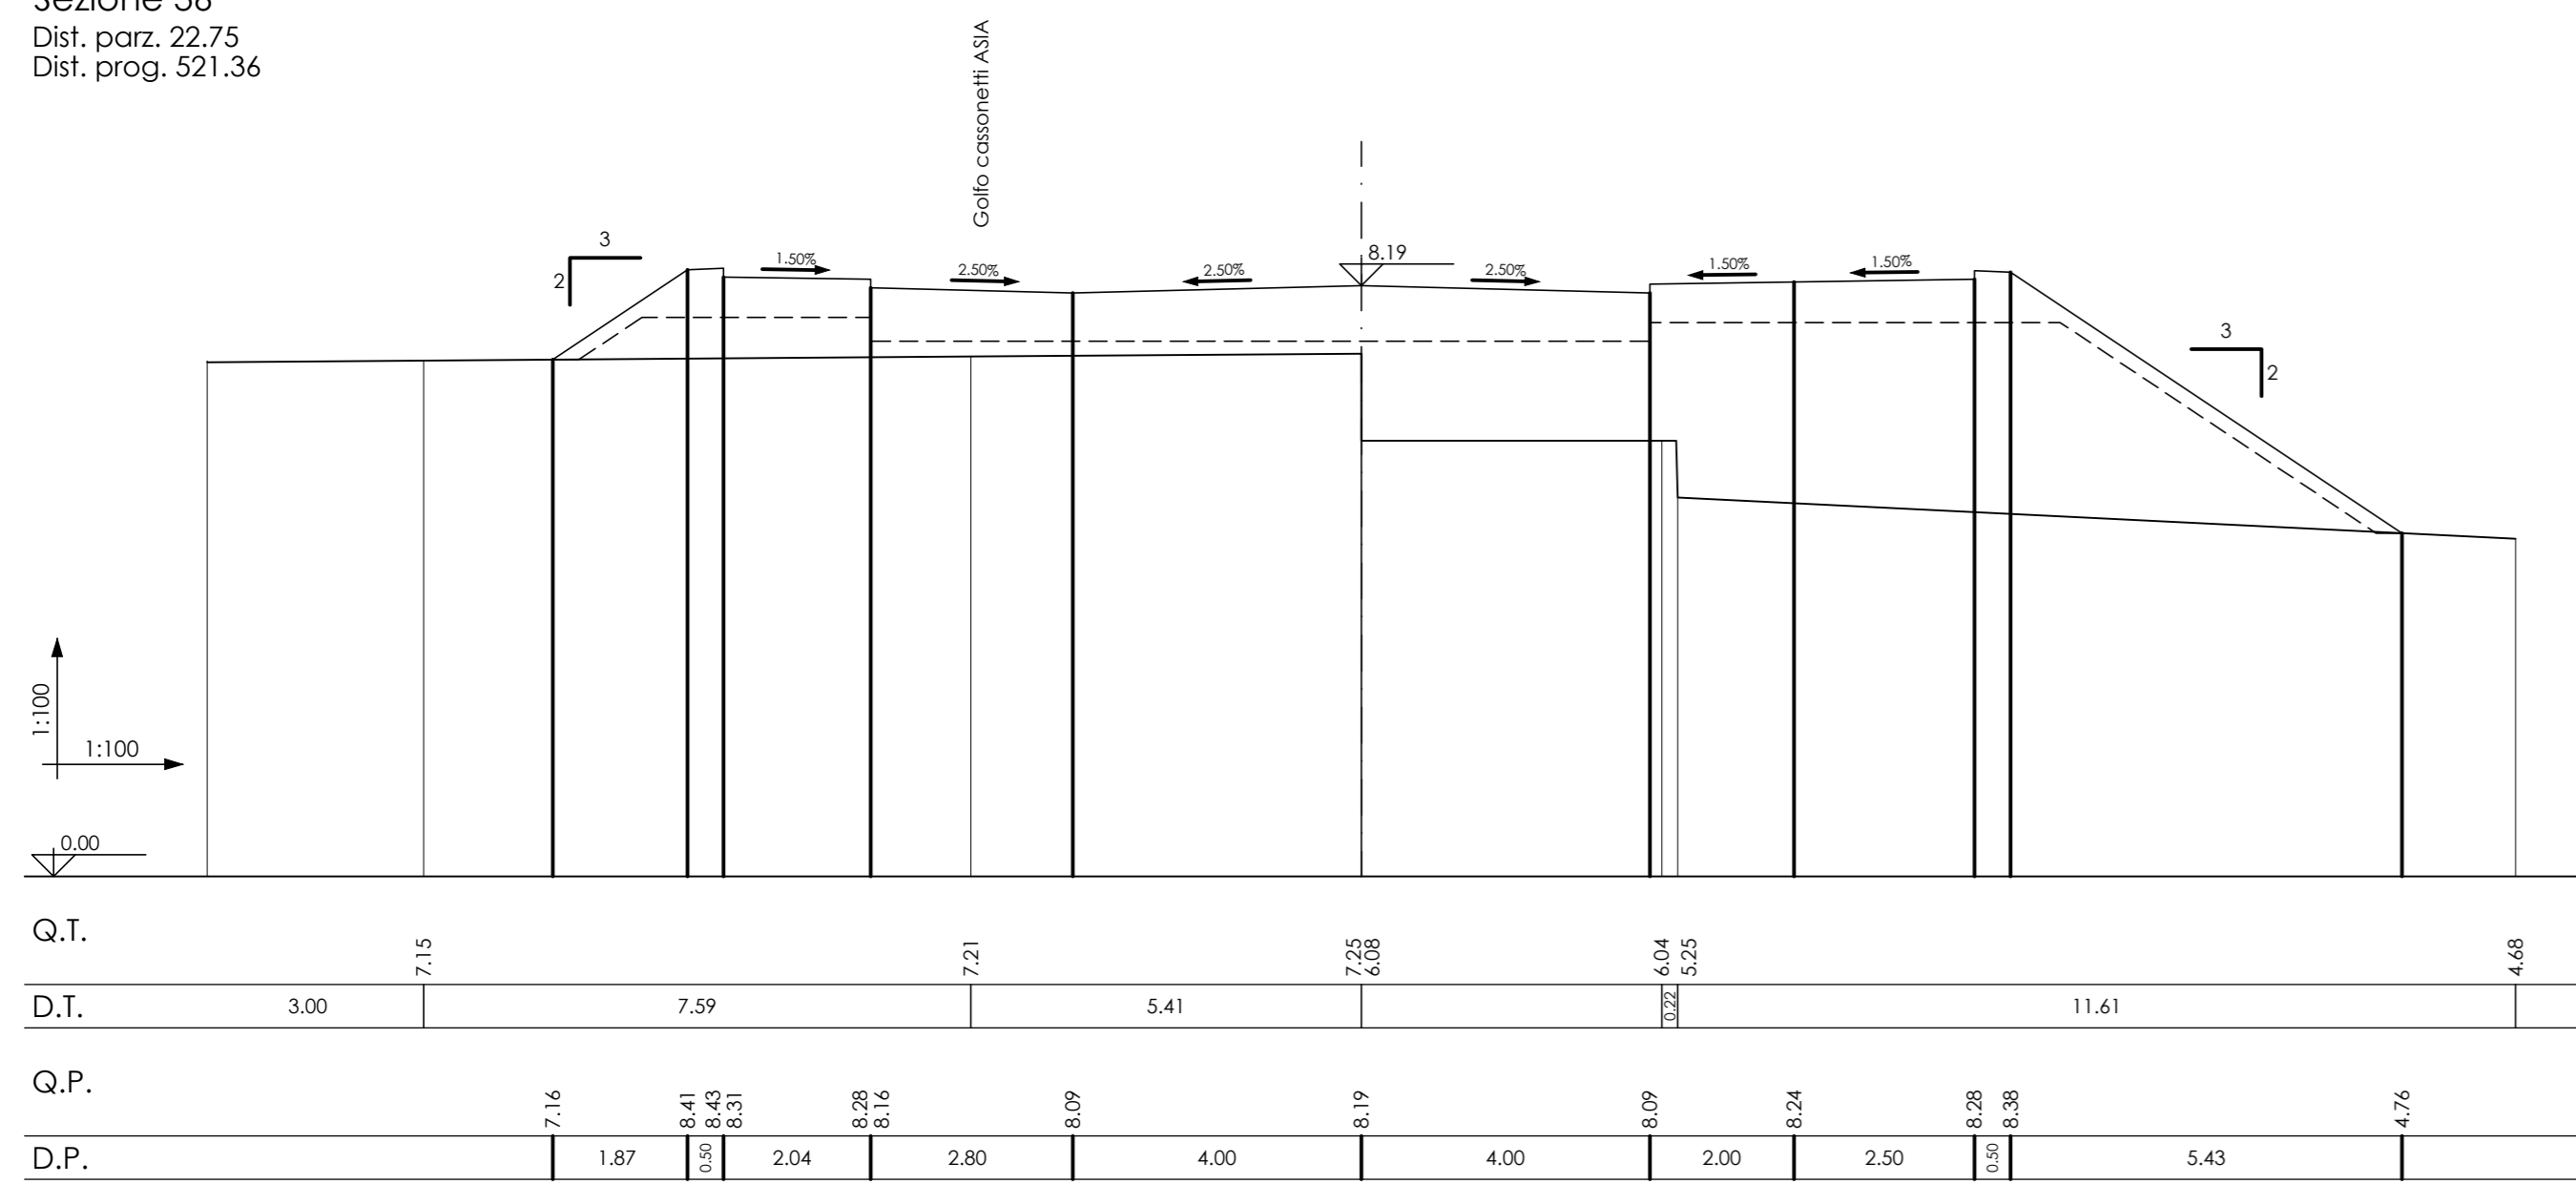


Asse 2.2
Sezione 40
Dist. parz. 5,66
Dist. prog. 546.81

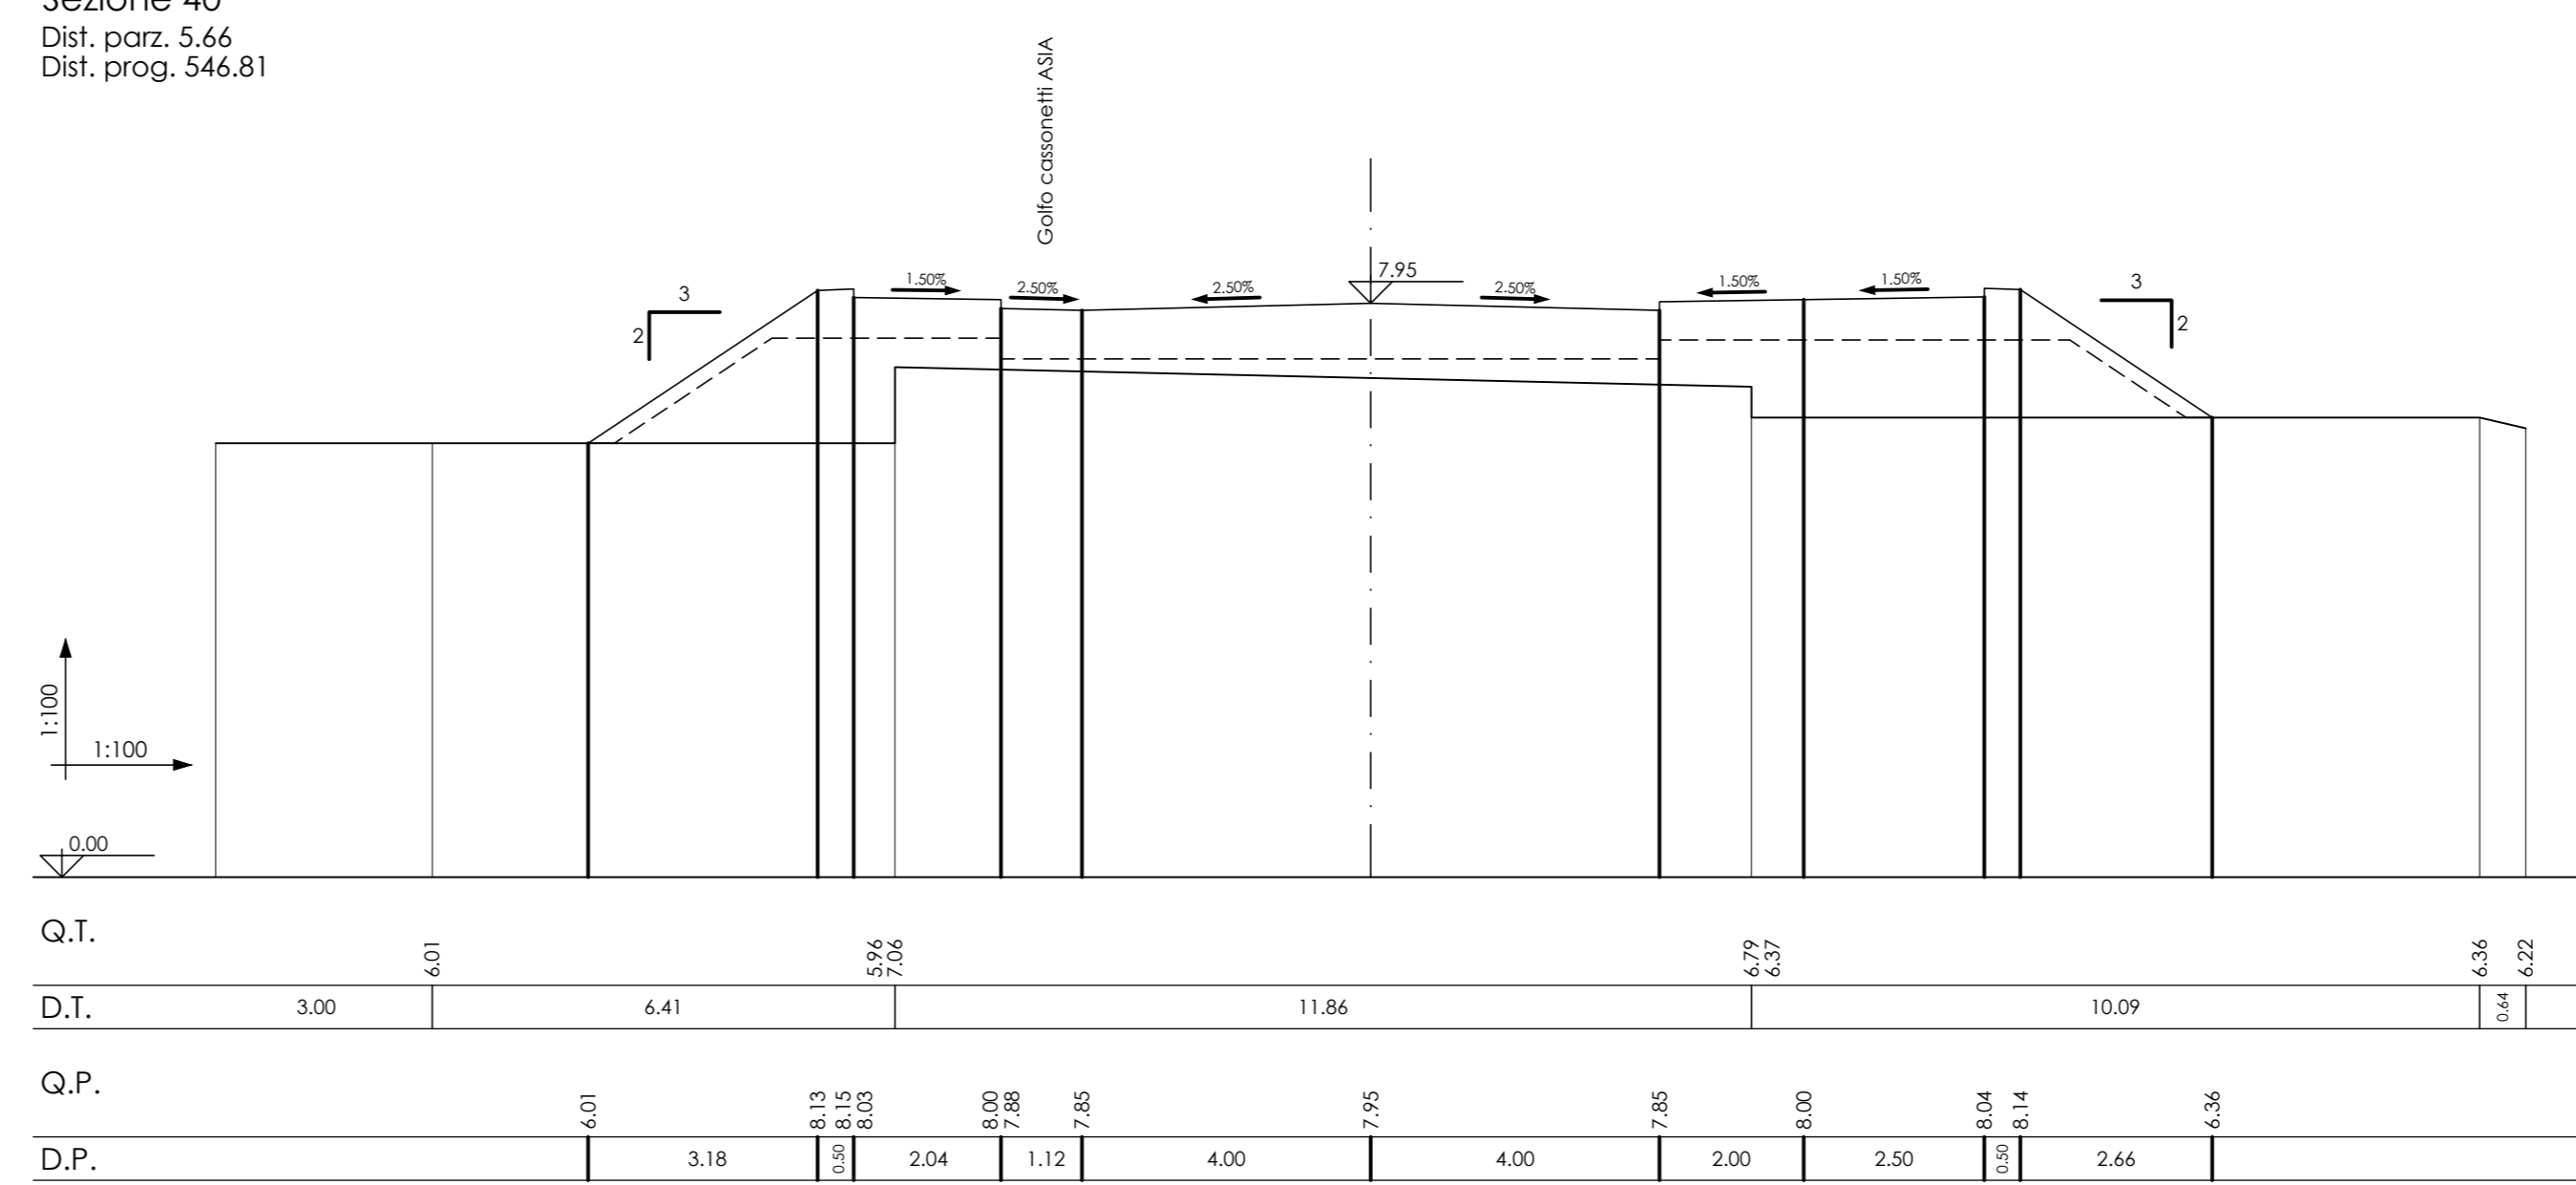


Asse 2.2
Sezione 38
Dist. parz. 13,13
Dist. prog. 537.39

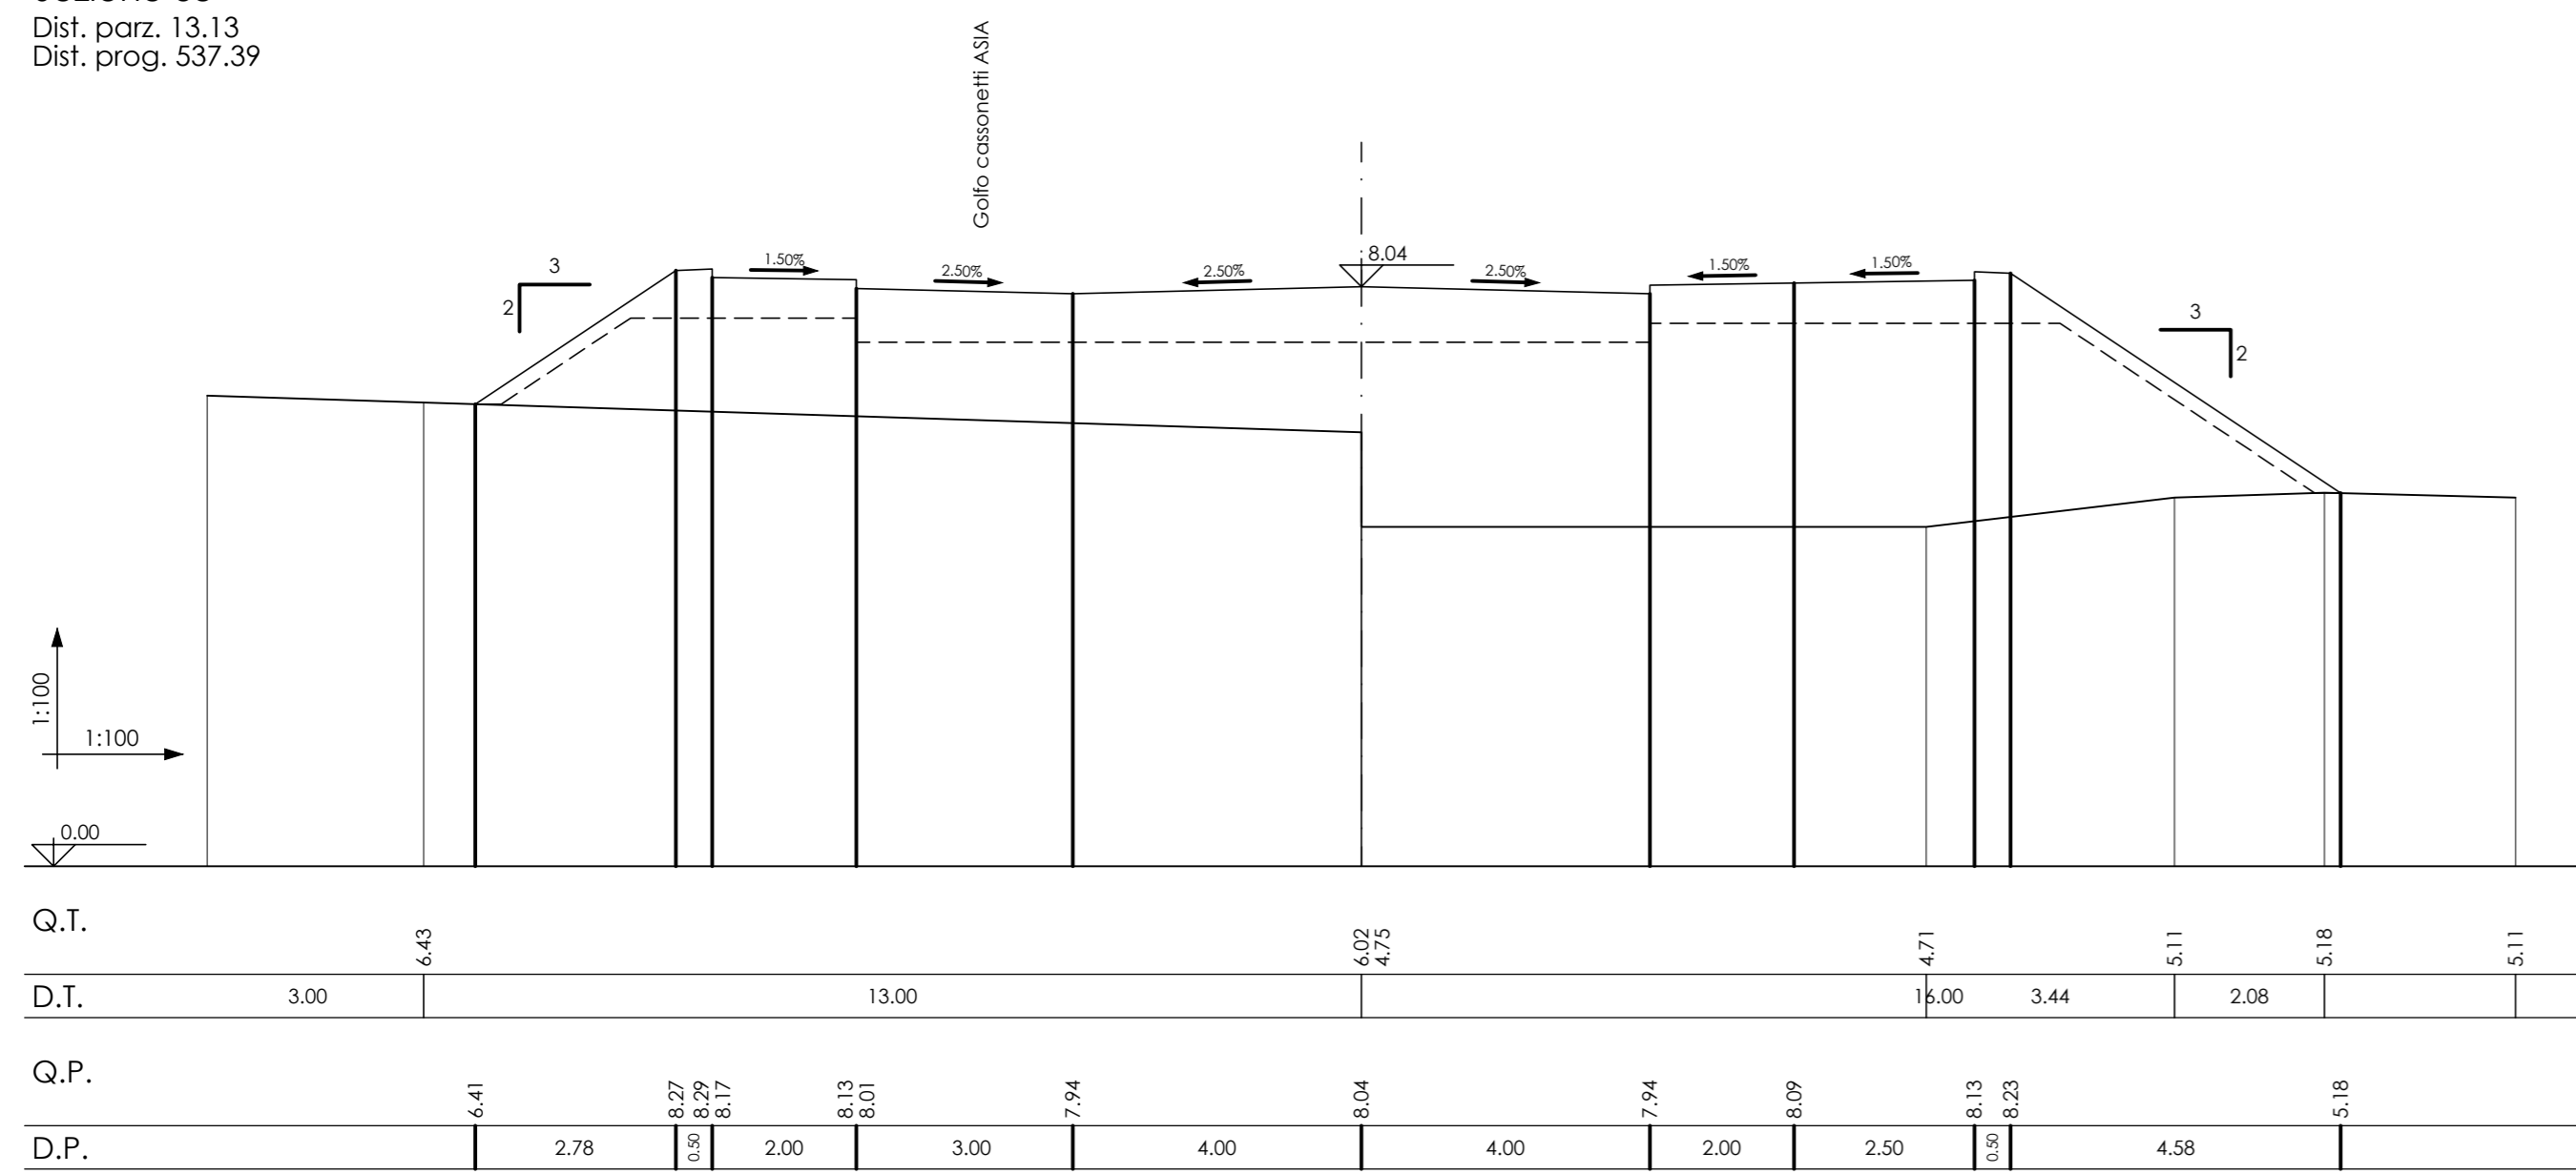


Asse 2.2
Sezione 42
Dist. parz. 1,68
Dist. prog. 555.10

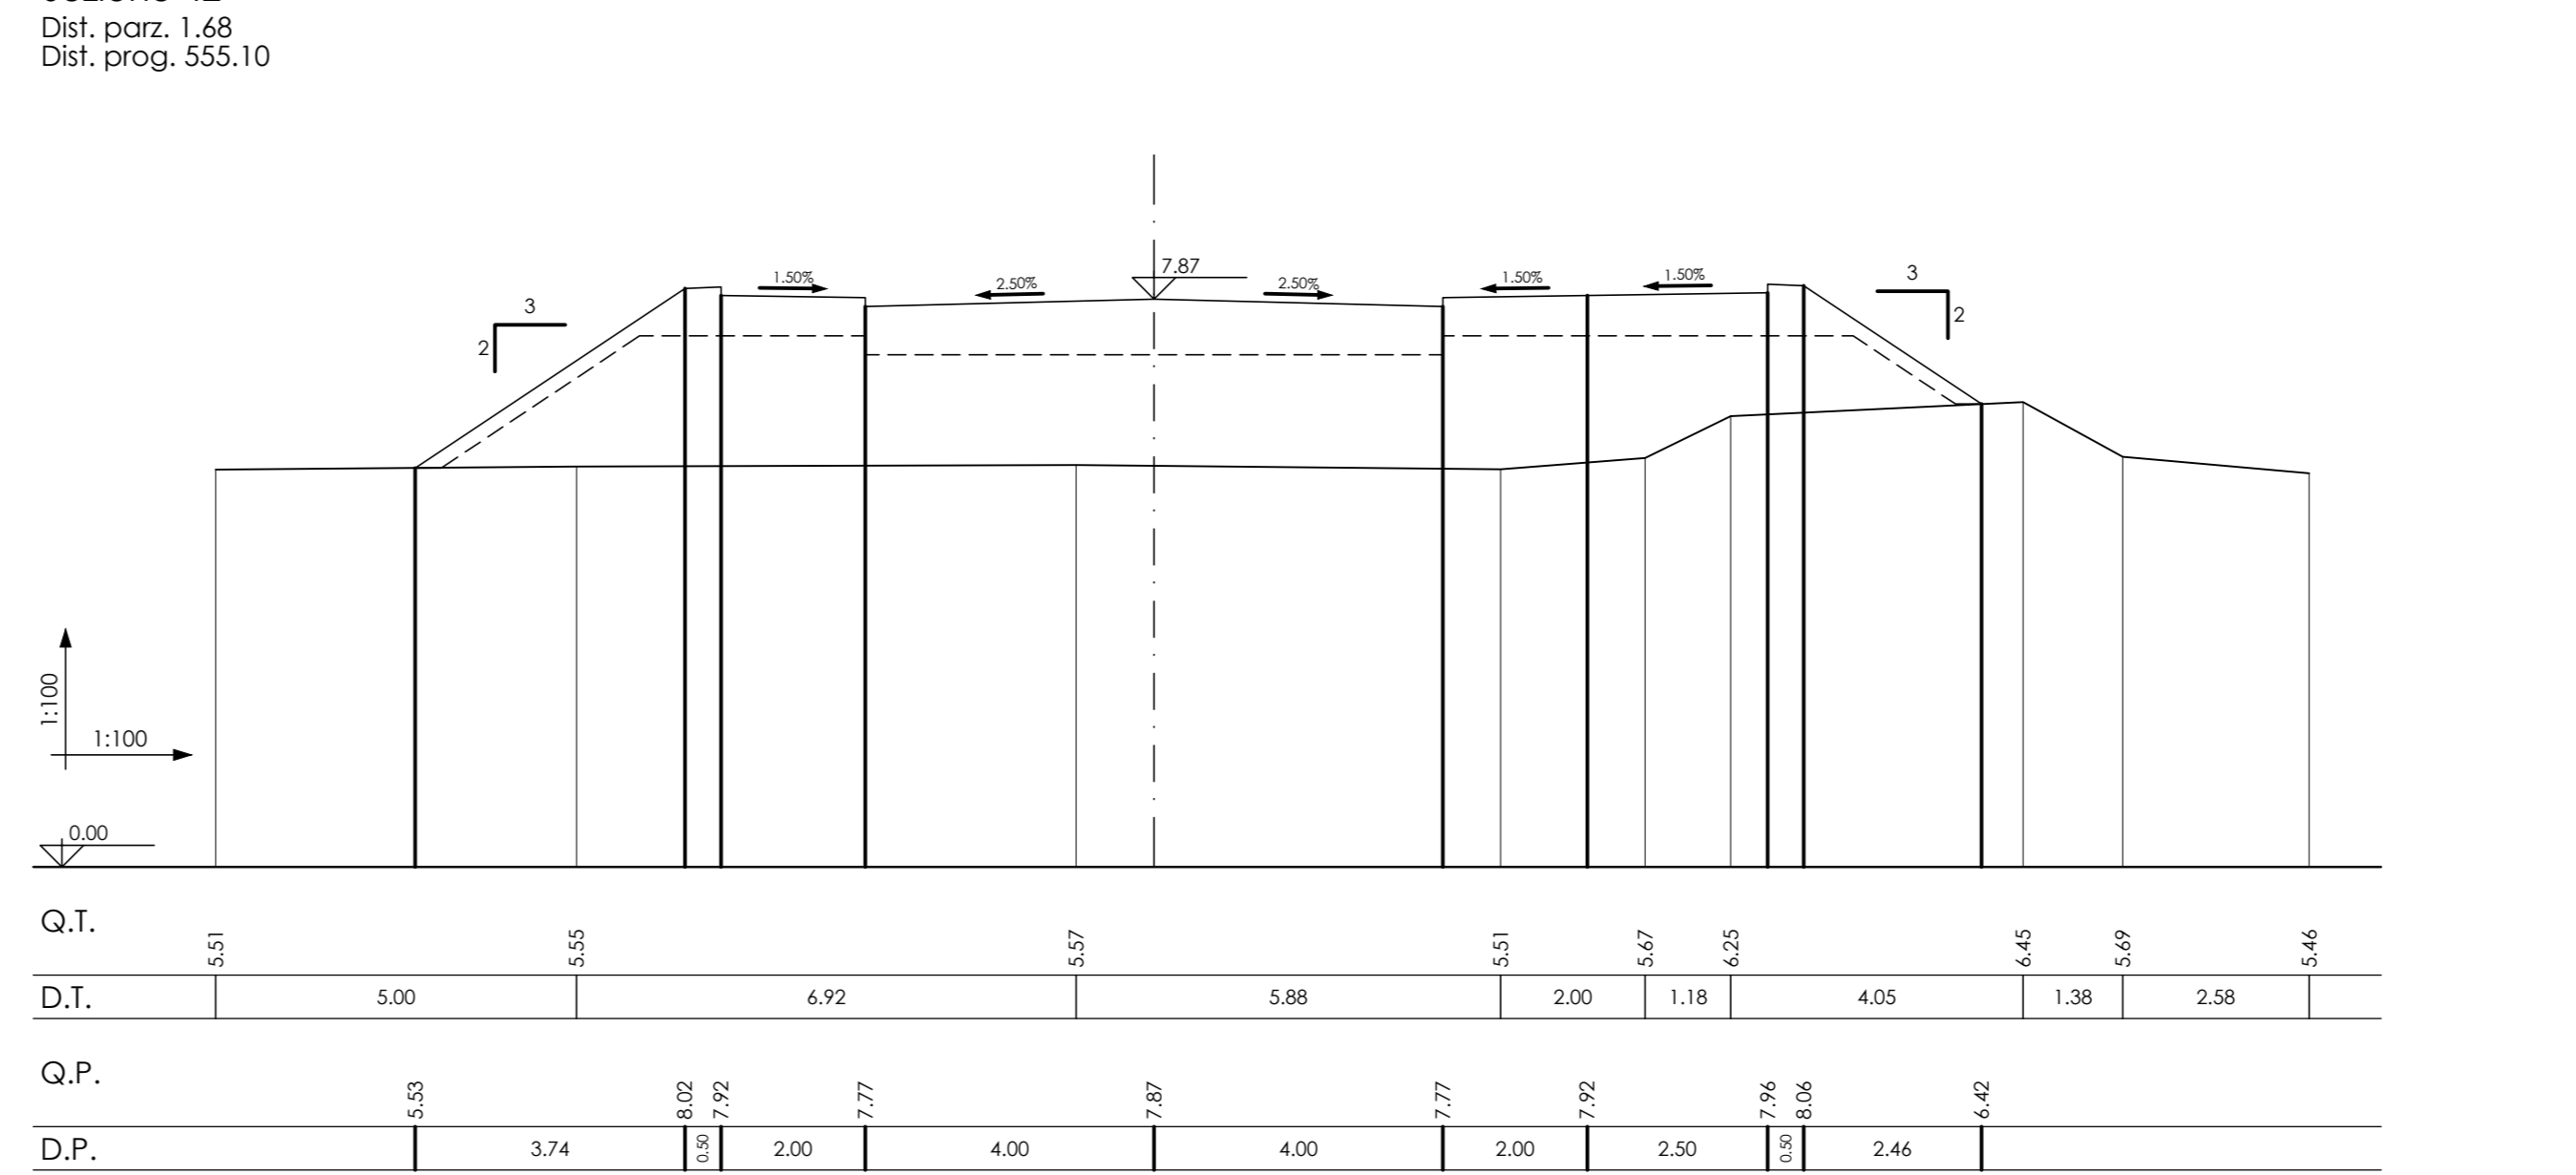

Asse 2.2
Sezione 39
Dist. parz. 3,76
Dist. prog. 541.15

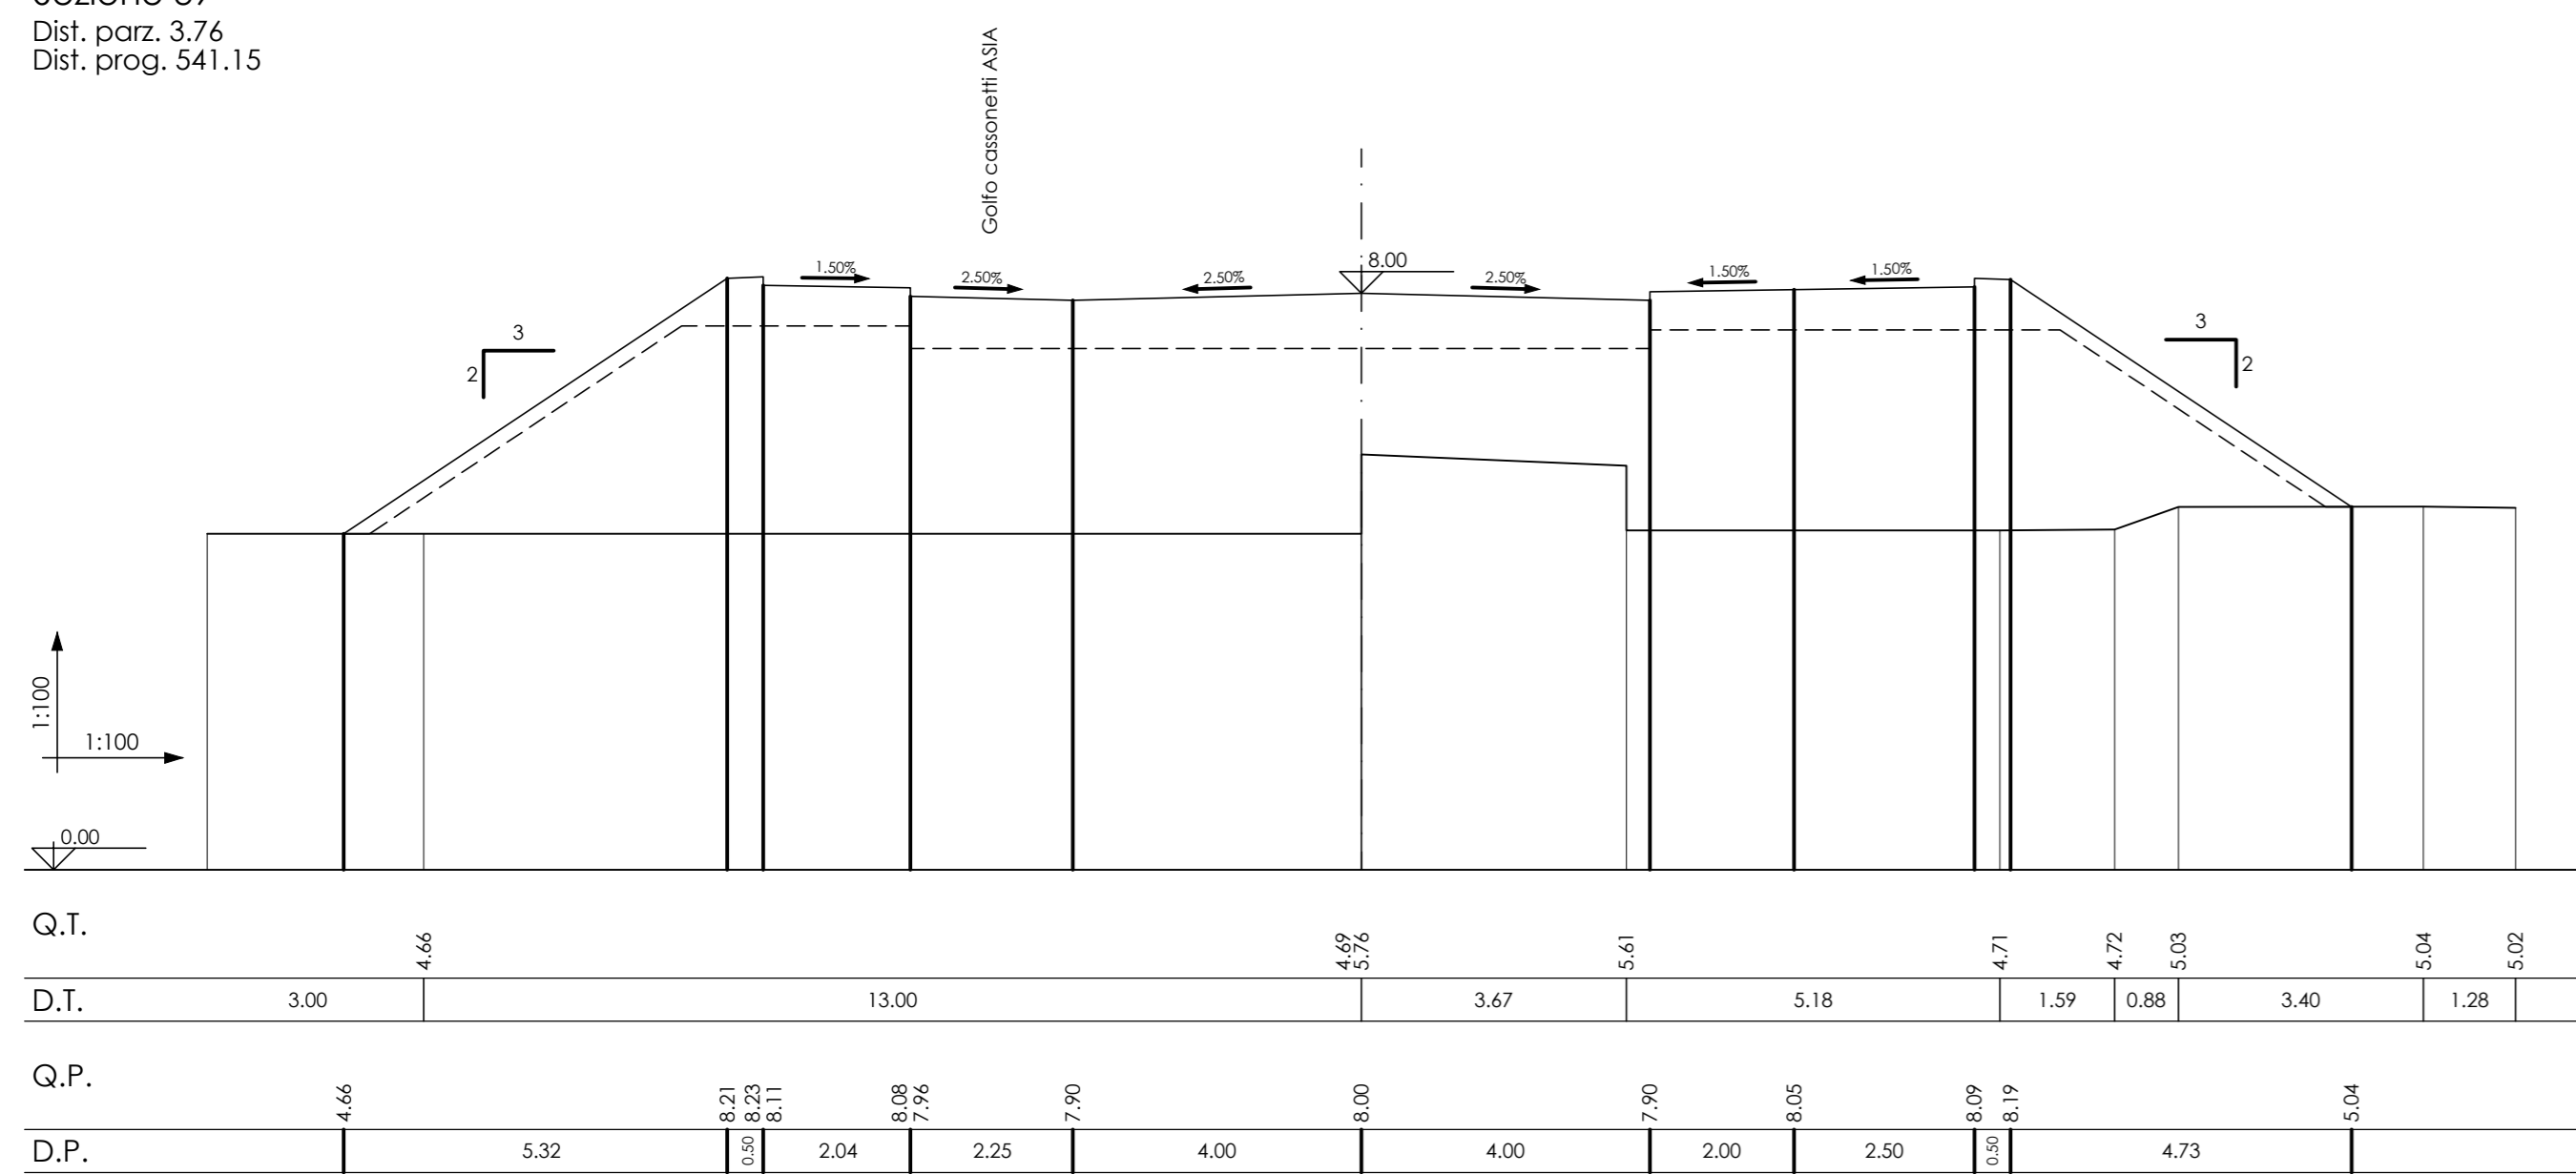

Asse 2.2
Sezione 43
Dist. parz. 9,30
Dist. prog. 564.40

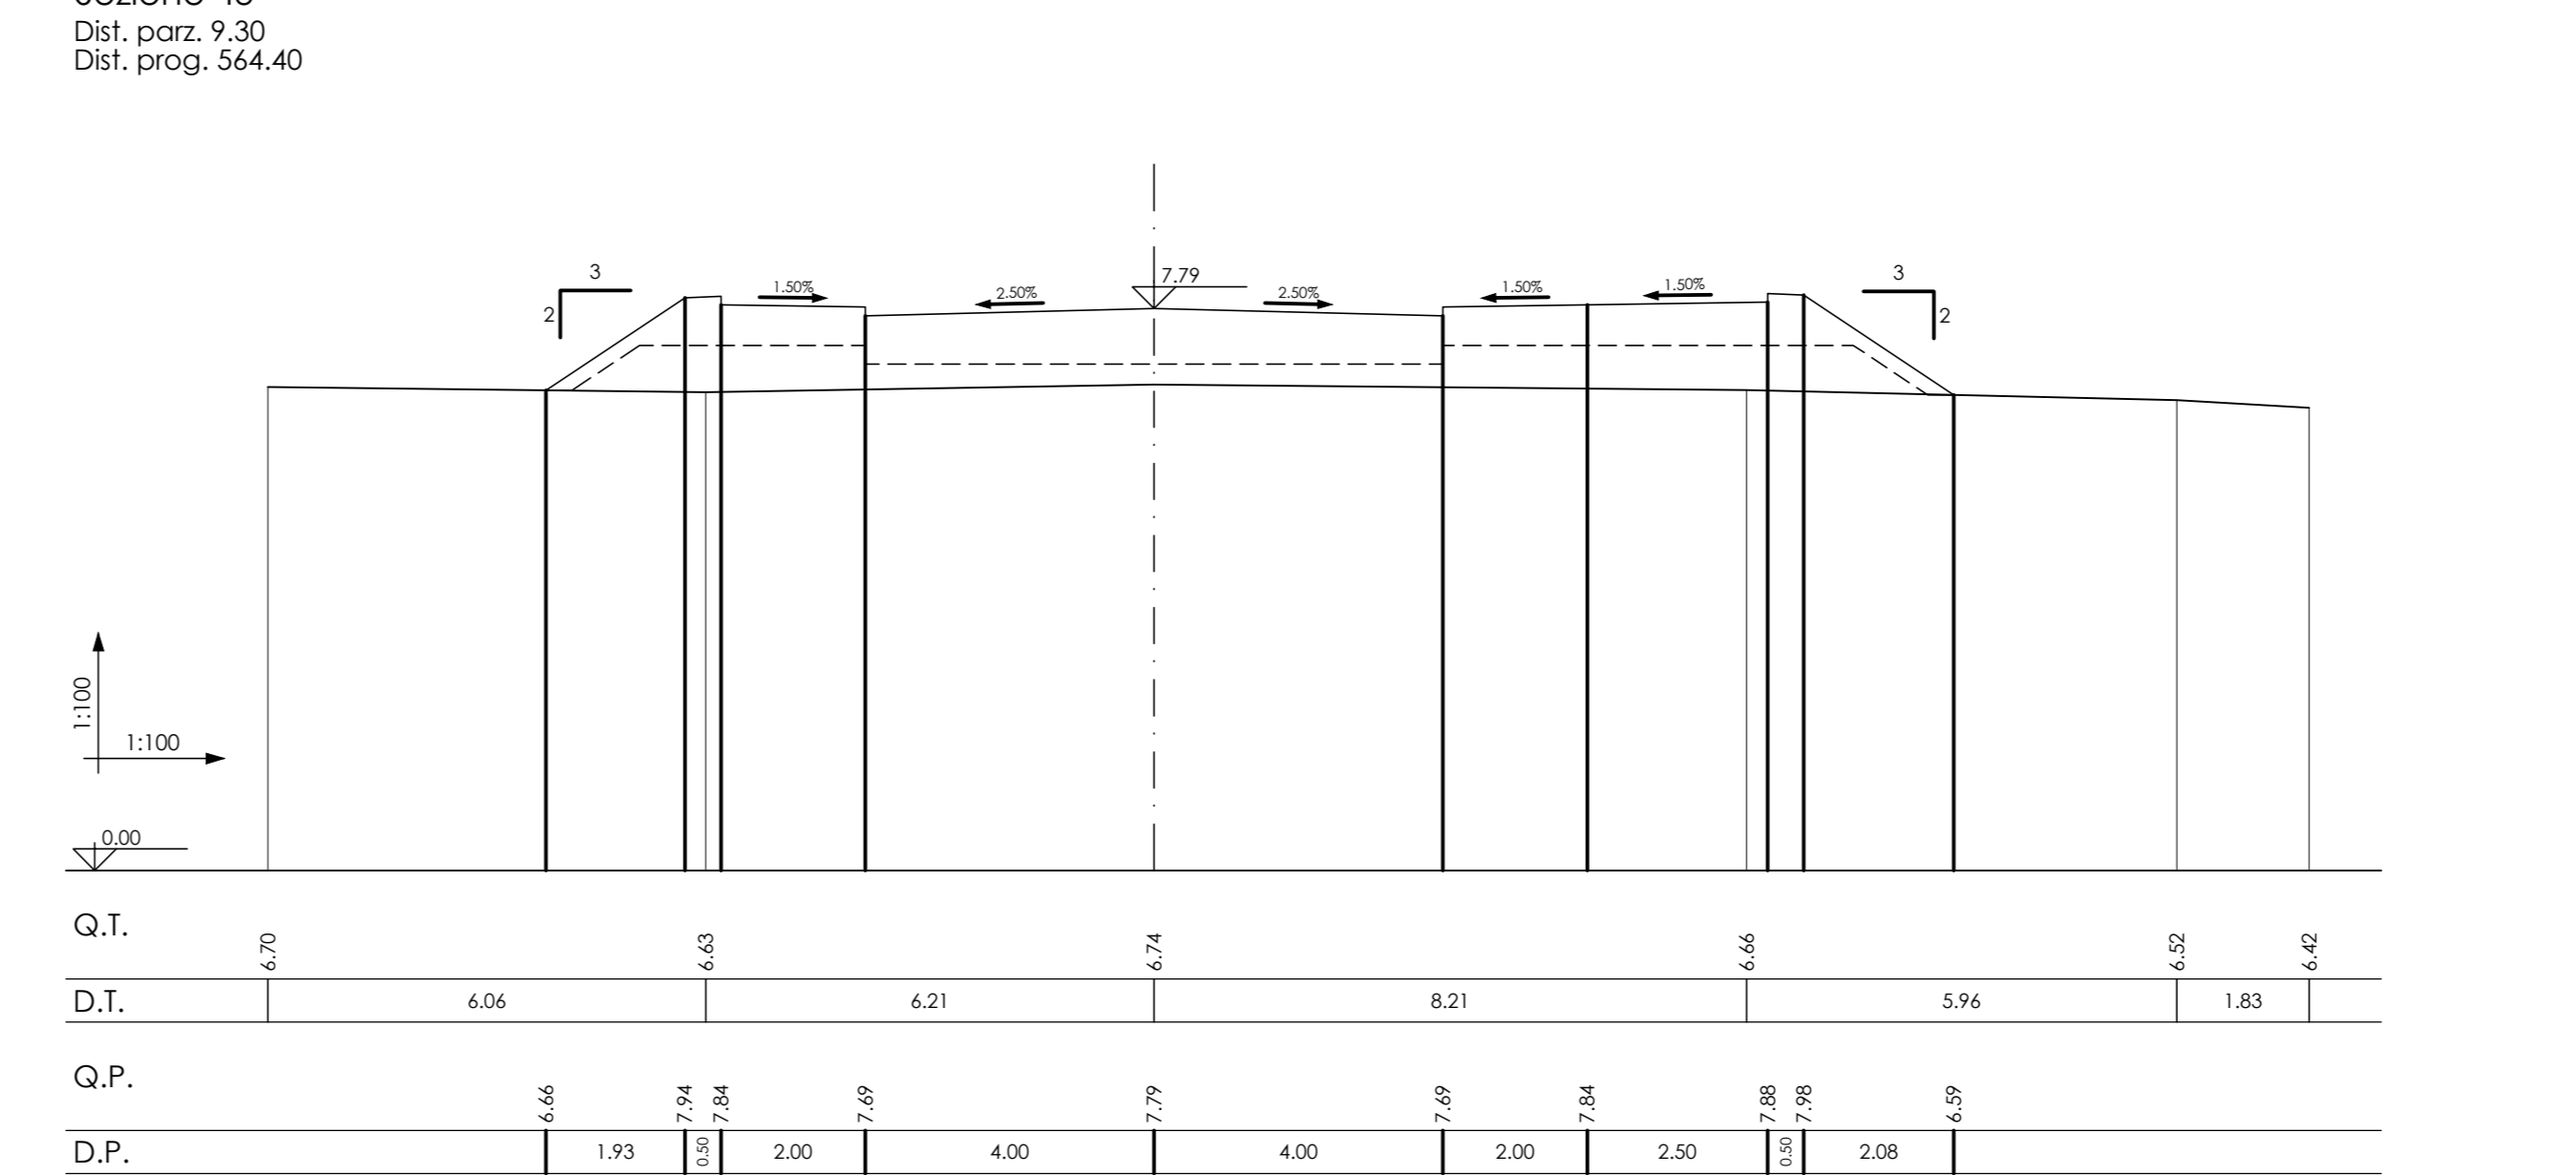

**AREA DI RILEVANTE INTERESSE NAZIONALE
DI BAGNOLI - COROGLIO (NA)**

D.P.C.M. 15.10.2015
Interventi per la bonifica ambientale e rigenerazione urbana dell'area di Bagnoli - Coroglio

**Infrastrutture, reti idriche, trasportistiche ed energetiche dell'area del
Sito di Interesse Nazionale di Bagnoli - Coroglio**

Presidenza del Consiglio dei Ministri
L. COMISSARIO STRAORDINARIO DEL GOVERNO
PER LA BONIFICA AMBIENTALE E RIGENERAZIONE URBANA
DELL'AREA DI RILEVANTE INTERESSE NAZIONALE
BAGNOLI - COROGLIO

STAZIONE APPALTANTE

INVITALIA S.p.A. - Sede Legale: Via Salaria, 1332/14 - 00198 Roma
RISORSE UMANE: Ing. Daniela BENETTI

PROGETTO DI FATTIBILITA' TECNICA ED ECONOMICA

PROGETTAZIONE GEOTECNICA, STRUTTURALE E STRADALE Ing. Letizio SCIONESSA	RELAZIONE GEOLOGICA CNR - CNR - VITTORIO GIULIO	GRUPPO DI LAVORO INTERNO Collaboratori: Geom. Giancarlo DI MARTINO Geom. Giancarlo DI MARTINO Ing. Daniele GRECO Ing. Antonio LARICCI Ing. Massimo ZAGNI	Supporto operativo: Ing. Vito CIRIO Arch. Andrea FINOZZI Ing. Roberto TOSCANI Ing. Francesco JARRELLI Ing. Leonardo GIULIO
PROGETTAZIONE IDRAULICA Ing. Claudio DONNALCIA	PROGETTAZIONE DELLA SICUREZZA Ing. Massimo PIZZA	COMPUTI E STIME Geom. Giancarlo DI MARTINO	SUPPORTO TECNICO-SCIENTIFICO Prof. Gaetano PASQUALETTI Ing. Giancarlo CIRIO Ing. Cristina FASCONI

RAGGRUPPAMENTO TEMPORANEO DI PROFESSIONISTI

MANDATARIA VIA INGEGNERIA 54 Via Roma, 109 00186 Roma (RM)	COORDINAMENTO DELLA PROGETTAZIONE IN FASE DI PROGETTAZIONE Ing. Giuseppe PIZZAZZI	PROGETTAZIONE OPERE STRUTTURALI Geom. Massimo LANZONI	COORDINAMENTO SICUREZZA IN FASE DI PROGETTAZIONE Ing. Massimo LANZONI
MANDANTI QUANTICA INGEGNERIA S4 Piazzale S. Maria, 22 00133 Napoli (NA)	PROGETTAZIONE OPERE STRUTTURALI SPECIALI Ing. Giuseppe PIZZAZZI	PROGETTAZIONE OPERE IMPIANTISTICHE ELETTRICHE Ing. Giuseppe PIZZAZZI	RELAZIONE ARCHEOLOGICA Arch. Lello DI SANICO
W.E.E. S.p.A. Piazzale S. Maria, 22 00133 Napoli (NA)	PROGETTAZIONE OPERE IDRAULICHE A RETE Ing. Claudio VERRI	PROGETTAZIONE OPERE A MARE E IMPIANTO TAF 1 Ing. Roberto GREFFI	RELAZIONE ACUSTICA Arch. Tullio DI SANICO

Funzione Servizi di Ingegneria

Direzione Area Tecnica
Oggetto civili:
Arch. Giulia LEONI

PROGETTO DEFINITIVO

Elaborato	INFRASTRUTTURE TRASPORTI "VIABILITA' Sezioni trasversali Asse 2.2 da sez. 36 a sez. 43	DATA	NOME	FIRMA
REDATTO		04/2023	LM	
VERIFICATO		04/2023	GR	
APPROVATO				
REVISIONE		DATA	AGGIORNAMENTI	SCALA
0	04/2023	Emissione		1:100
CODICE FILE				IT-SZ.06.06.10.06