Asse 1.1 - Via Cattolica
Sezione 3
Dist. parz. 22.24
Dist. prog. 40.24

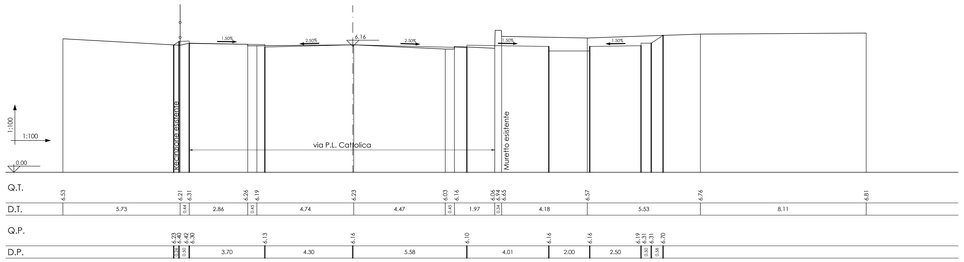

Asse 1.1 - Via Cattolica
Sezione 4
Dist. parz. 2224.00
Dist. prog. 62.48

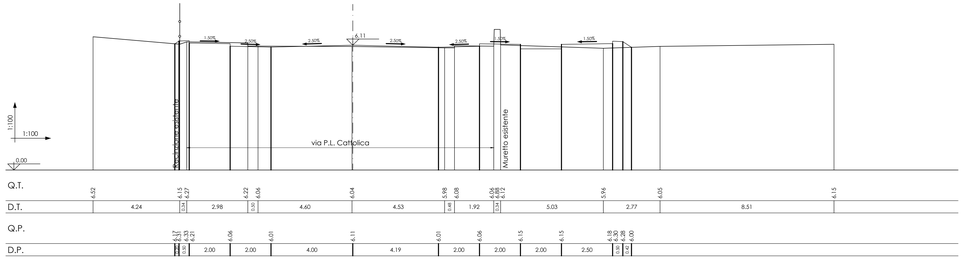

Asse 1.1 - Via Cattolica
Sezione 5
Dist. parz. 22.24
Dist. prog. 84.71

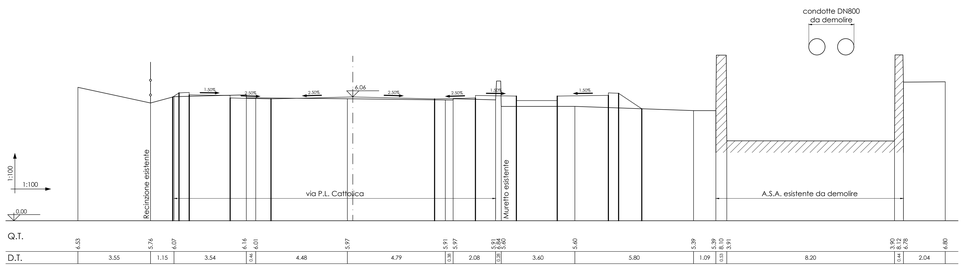

Asse 1.1 - Via Cattolica
Sezione 6
Dist. parz. 22.24
Dist. prog. 106.95

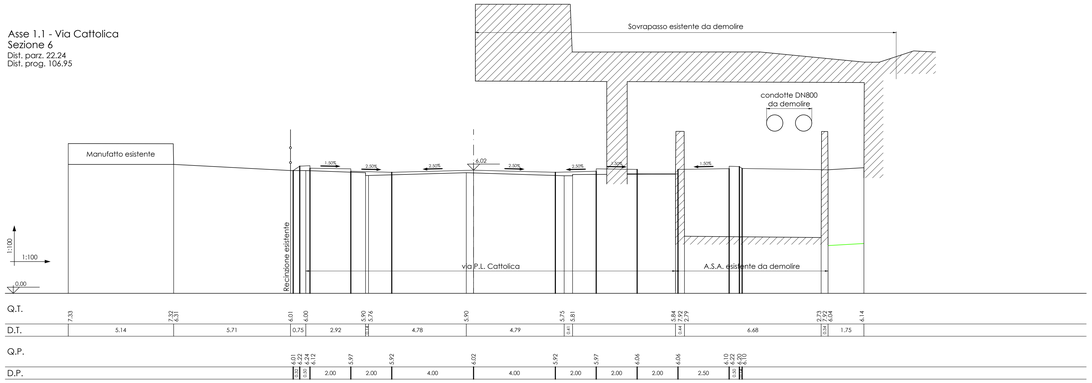

Asse 1.1 - Via Cattolica
Sezione 7
Dist. parz. 2.94
Dist. prog. 109.89

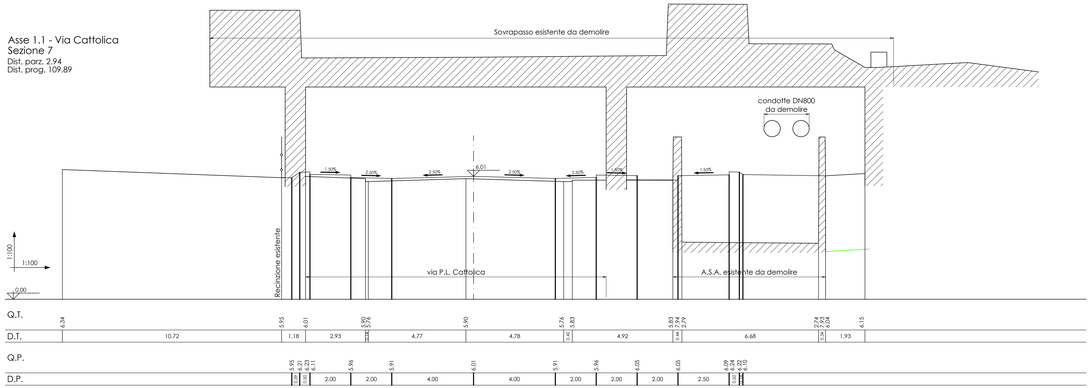

AREA DI RILEVANTE INTERESSE NAZIONALE
DI BAGNOLI - COROGLIO (NA)

D.P.C.M. 15.10.2015

Interventi per la bonifica ambientale e rigenerazione urbana dell'area di Bagnoli - Coroglio

Infrastrutture, reti idriche, trasportistiche ed energetiche dell'area del Sito di Interesse Nazionale di Bagnoli - Coroglio

Presidenza del Consiglio dei Ministri
IL COMMISSARIO STRAORDINARIO DEL GOVERNO
PER LA BONIFICA AMBIENTALE E RIGENERAZIONE URBANA
DELL'AREA DI RILEVANTE INTERESSE NAZIONALE
BAGNOLI - COROGLIO

STAZIONE APPALTANTE

INVITALIA
Agenzia nationale per l'attrazione degli investimenti e lo sviluppo d'impresa SpA

Funzione Servizi di Ingegneria

Direzione Area Tecnica
Opere civili:
Arch. Giulia LEONI

INVITALIA S.p.A.: Soggetto Attuatore, in ottemperanza all'art. 33 del D.L. n. 133/2014, convertito con legge n. 164/2014, e del D.P.C.M. 15 ottobre 2015, ai fini della predisposizione ed esecuzione del Programma di Risanamento Ambientale e di Rigenerazione Urbana per il Sito di Rilevante Interesse Nazionale di Bagnoli-Coroglio

RESPONSABILE UNICO DEL PROCEDIMENTO: Ing. Carmine BENCITI

PROGETTO DI FATTIBILITA' TECNICA ED ECONOMICA

PROGETTAZIONE GEOTECNICA, STRUTTURALE, IDRAULICA:
Ing. Luciano GUARASCIO

PROGETTAZIONE IDRAULICA
Ing. Claudio CONWALCHI

PROGETTAZIONE ENERGETICA e TELECOMUNICAZIONI:
Ing. Claudio CONWALCHI

RELAZIONE GEOLOGICA
Dott. Geol. Vincenzo GUIDA

PROGETTAZIONE DELLA SICUREZZA IN FASE DI ESERCIZIO
COMPUTI E STIMA:
Geom. Gaetano D'MARTINO

GRUPPO DI LAVORO INTERNO
Collaboratori:
Geom. Gennaro DI MARTINO
Ing. Giuseppe ALBANESE
Ing. Davide ORESIA
Ing. Renato LAURO
Ing. Giuseppe CAPUTO
Ing. Angelo TERRACCIANO
Ing. Massimiliano ZAGNI

Supporto operativo
Arch. Ilaria DI PIETRO
Arch. Alessio FRAZIO
Ing. Carmen FIORE
Ing. Giuseppe Antonio GIURA
Ing. Fernando GUALCO

SUPPORTO TECNICO-SCIENTIFICO
Ing. Giuseppe CAPUTO DELETTI
Ing. Domenico CERVIGLIO
Ing. Cristina PASSONI

AGGIORNAMENTO TEMPORANEO DI PROFESSIONISTI

MANDATARIA
VIA ENGINEERING
VIA INGEGNERIA SrI
Via Tiburtina 1072
00156 Roma (RM)

MANDANTI
Ingegnerie S.r.l.
QUANTICA INGEGNERIA SrI
Via Cilea 353
80127 Napoli (NA)

W.E.E. srl
WEE WATER ENVIRONMENT ENGINEERING
Piazza Bovio 22
80133 Napoli (NA)

ambiente
AMBIENTE SYA
Via Ciro Menotti 10
54033 Carrara (MS)

HYDOMAR SOCIETA' COOPERATIVA
Via Ciro Menotti, 154
80128 Napoli (NA)

ALPHATECH
Via Ciro Menotti, Isola Libera, 13
80125 Napoli (NA)

Ing. Giuseppe Rubino
Ing. GIUSEPPE RUBINO
Via Ciro Menotti 154
80125 Napoli (NA)

COORDINAMENTO DELLA PROGETTAZIONE
Ing. Matteo DI GIROLAMO

PROGETTAZIONE OPERE STRUTTURALI
Ing. Giovanni FIAZZA

PROGETTAZIONE OPERE STRUTTURALI SPECIALI
Ing. Francesco MECCARIELLO

PROGETTAZIONE OPERE IMPIANTISTICHE ELETTRICHE
Ing. Paolo VIPARELLI

PROGETTAZIONE OPERE DI VIABILITA' ORDINARIA
Ing. Giovanni FIAZZA

PROGETTAZIONE AREA SANT'ANTONIO-HUB DI COROGLIO
Ing. Giuseppe VACCA

PROGETTAZIONE OPERE IDRAULICHE A RETE
Ing. Paolo VIPARELLI

PROGETTAZIONE OPERE A MARE E IMPIANTI TAF 3
Ing. Roberto CHIEFFI

COORDINAMENTO SICUREZZA IN FASE DI PROGETTAZIONE
al lavoro D.Lgs. 81/08
Ing. Massimo FONTANA

RELAZIONE GEOLOGICA
Dott. Geol. Vincenzo GUIDA

RELAZIONE ARCHEOLOGICA
Arch. Luca DI BIANCO

RELAZIONE ACUSTICA
Ing. Tiziano BARUZZO

GIOVANI PROFESSIONISTA
Ing. Alessio CAPUTO
Ing. Andrea ESPOSITO
Ing. Luigi MARTINELLI
Ing. Serena ONORIO

DESIGNATORI:
Geom. Salvatore CONSTABILE
Geom. Paolo COSSIELLO
Ing. Luca GIORDANO
Ing. Gennaro GRAILLO

COMPUTI E STIMA:
Geom. Salvatore CONSTABILE
Geom. Luigi MARTINELLI

PROGETTO DEFINITIVO

Elaborato:

INFRASTRUTTURE TRASPORTI VIABILITA'
Sezioni trasversali
ASSE 1.1 - via P. L. Cattolica
da sez. 3 a sez. 7

	DATA	NOME	FIRMA
REDATTO	GIU. 2023	LM	
VERIFICATO	GIU. 2023	GR	
APPROVATO			
DATA	GIU. 2023	CODICE ELABORATO	
SCALA	1 : 100	IT-SZ.06.06.14.01	
CODICE FILE			

REVISIONE	DATA	AGGIORNAMENTI
0	GIU. 2023	Emissione