Asse 1.1 - Via Cattolica
Sezione 13
Dist. parz. 24.25
Dist. prog. 217.60

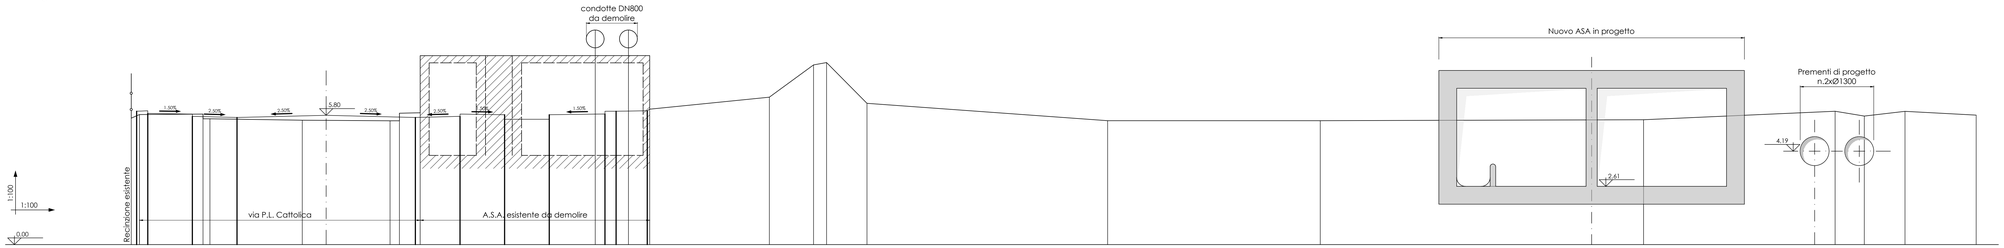

| | | |