




Asse 1.1 - Via Cattolica
Sezione 31
Dist. parz. 21.80
Dist. prog. 649.35

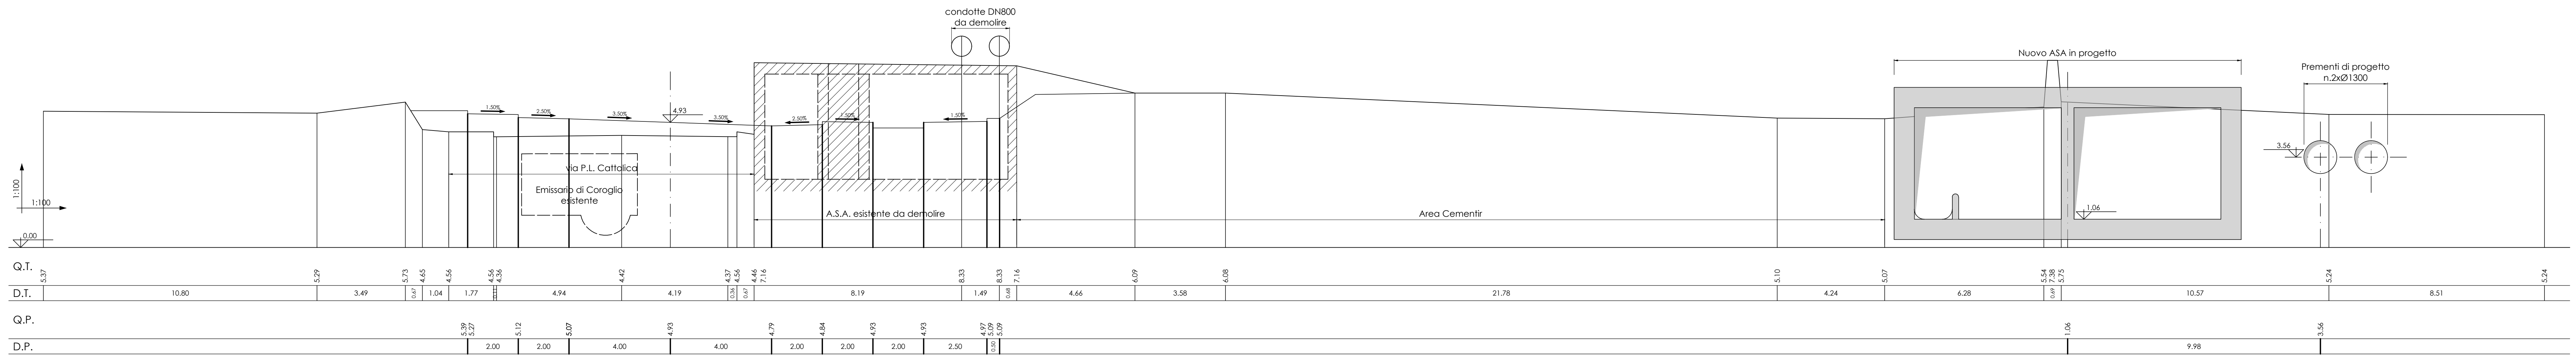

Asse 1.1 - Via Cattolica
Sezione 32
Dist. parz. 21.80
Dist. prog. 671.15

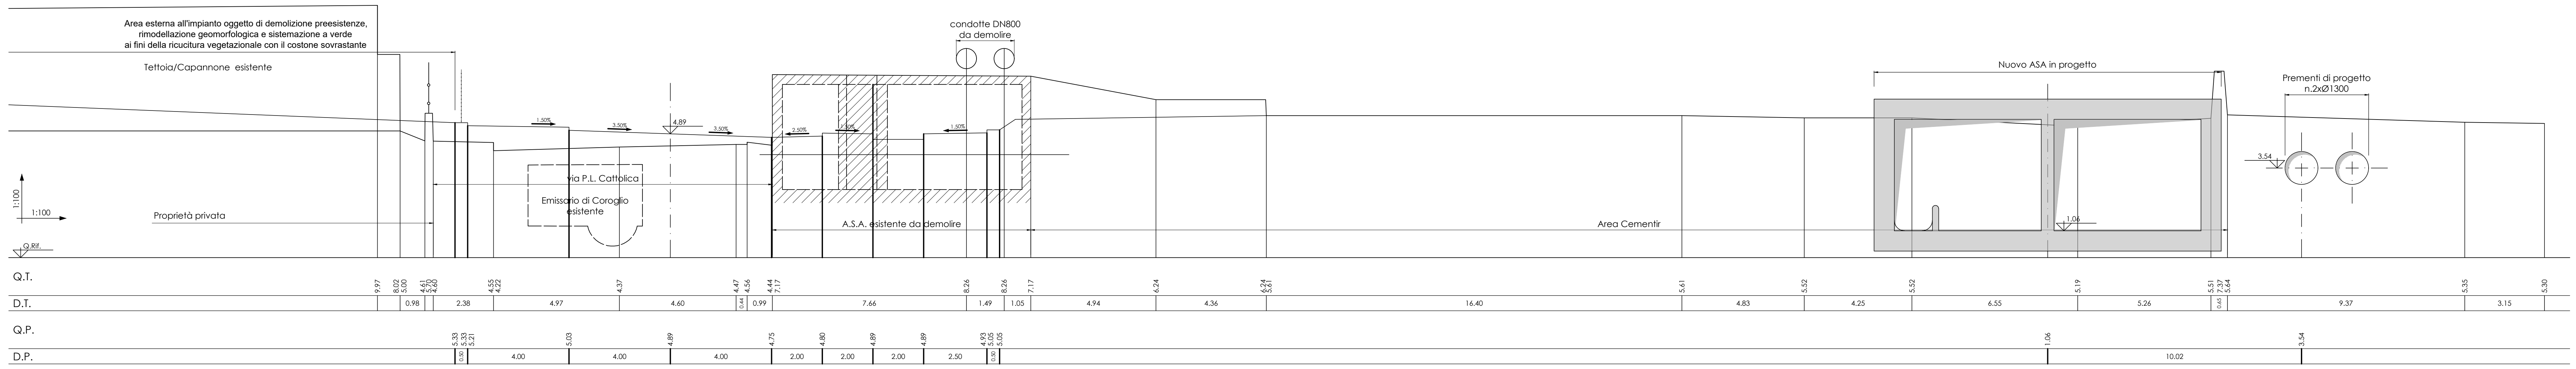

Asse 1.1 - Via Cattolica
Sezione 33
Dist. parz. 21.85
Dist. prog. 693.00

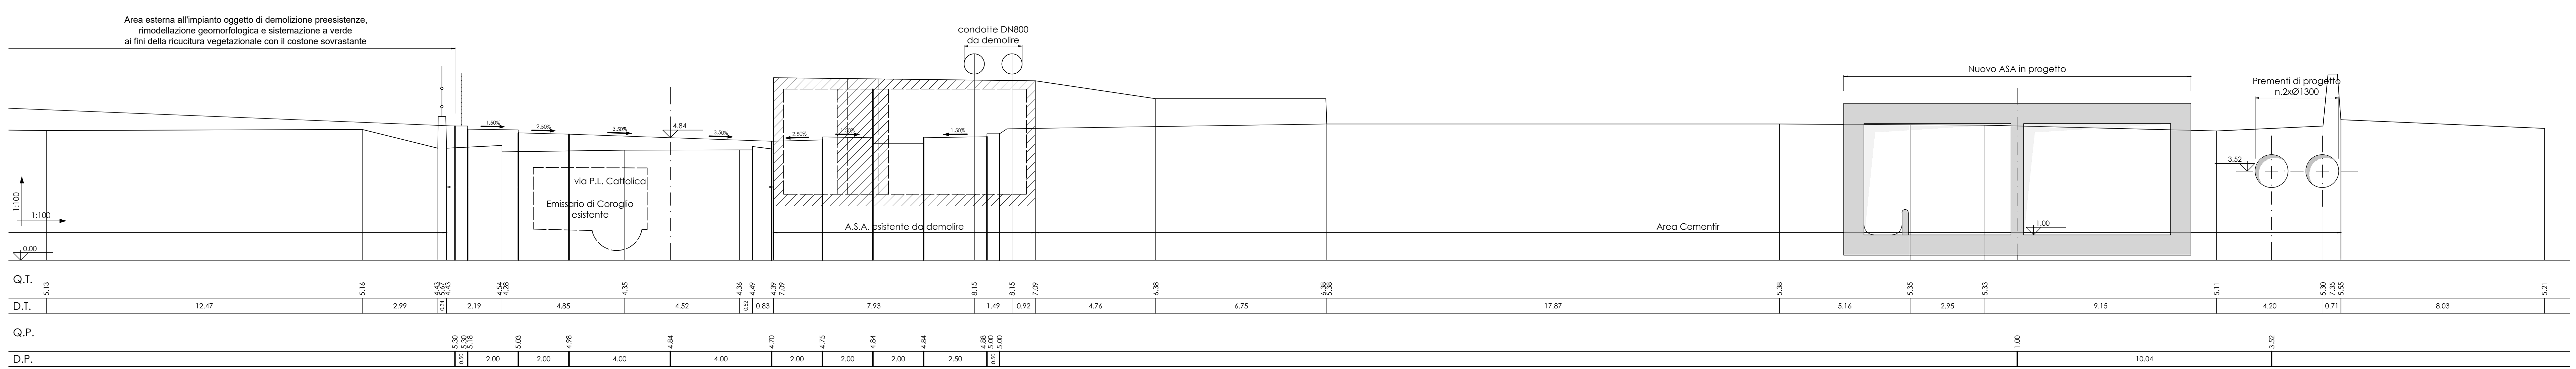

AREA DI RILEVANTE INTERESSE NAZIONALE DI BAGNOLI - COROGLIO (NA)

D.P.C.M. 15.10.2015
Interventi per la bonifica ambientale e rigenerazione urbana dell'area di Bagnoli - Coroglio

Infrastrutture, reti idriche, trasportistiche ed energetiche dell'area del Sito di Interesse Nazionale di Bagnoli - Coroglio

Presidenza del Consiglio dei Ministri
IL COMITATO INTERDEPARTAMENTALE COORDINATO PER LA BONIFICA AMBIENTALE E RIGENERAZIONE URBANA DELL'AREA DI RILEVANTE INTERESSE NAZIONALE BAGNOLI - COROGLIO

STAZIONE APPALTANTE

INVITALIA
Agenzia nazionale per l'attuazione degli investimenti e lo sviluppo d'impresa SpA

PROGETTO DI FATIBILITA' TECNICA ED ECONOMICA

PROGETTO DEFINITIVO

REVISIONE	DATA	AGGIORNAMENTI	SCALA	CODICE ELABORATO
0	09/01/2023	Emissione	1 : 100	IT-SZ.06.06.14.09