Asse 1.1 - Via Cattolica
Sezione 37
Dist. para. 8.52
Dis. proj. 770.84

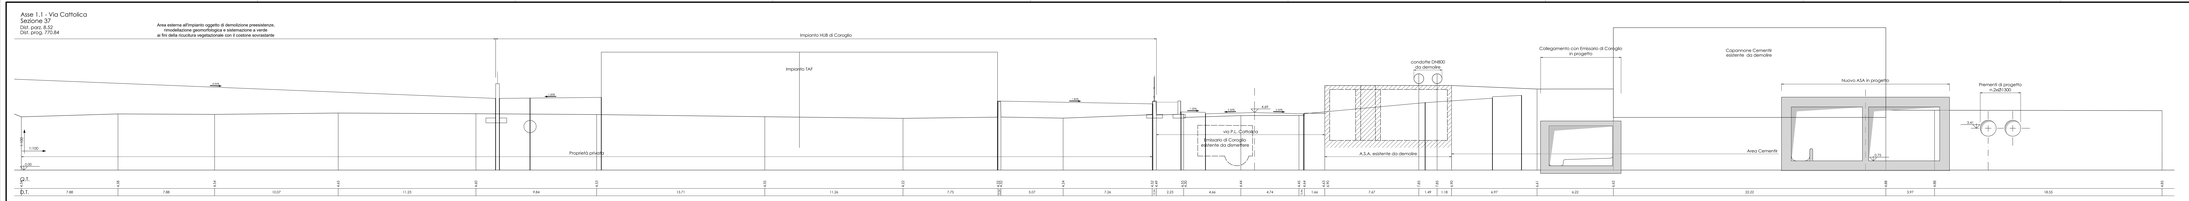

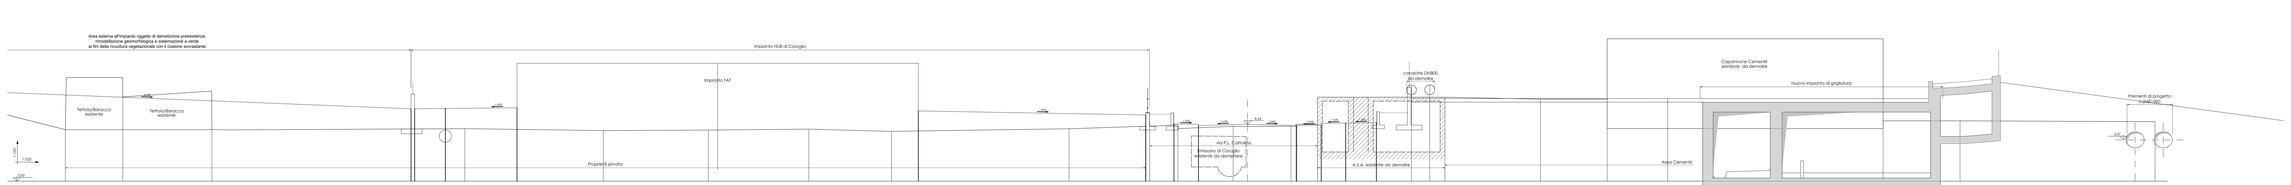

Asse 1.1 - Via Cattolica
Sezione 39
Dist. para. 25.00

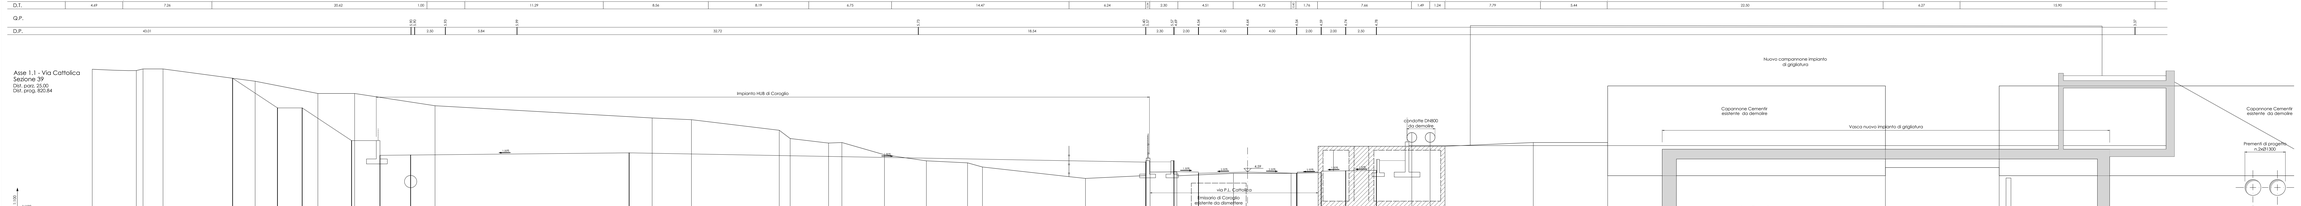

AREA DI RILEVANTE INTERESSE NAZIONALE DI BAGNOLI - COROGLIO (NA)

D.P.C.M. 15.10.2015

Interventi per la bonifica ambientale e rigenerazione urbana dell'area di Bagnoli - Coroglio

Infrastrutture, reti idriche, trasportistiche ed energetiche dell'area del Sito di Interesse Nazionale di Bagnoli - Coroglio

Presidenza del Consiglio dei Ministri
Commissario di Governo per la bonifica ambientale e la rigenerazione urbana dei siti di interesse nazionale ex art. 33 decreto - Legge n. 133/2014

STAZIONE APPALTANTE

INVITALIA
L'AGENZIA NAZIONALE PER L'ATTRAZIONE DEGLI INVESTIMENTI E LO SVILUPPO D'IMPRESA S.p.A.

Funzione Servizi di Ingegneria

Direzione Area Tecnica
Ogaro (vd)
Arch. Stella LEONI

CONTRAENTE GENERALE ai sensi del D.Lgs. n. 50/2016 e s.m.i.:
PROGETTO ESECUTIVO ED TECNICA ED ECONOMICA
GRUPPO DI LAVORO ESTERNO
