



Asse 1.1 - Via Cattolica
Sezione 45
Dist. parz. 25.60
Dist. prog. 972.64

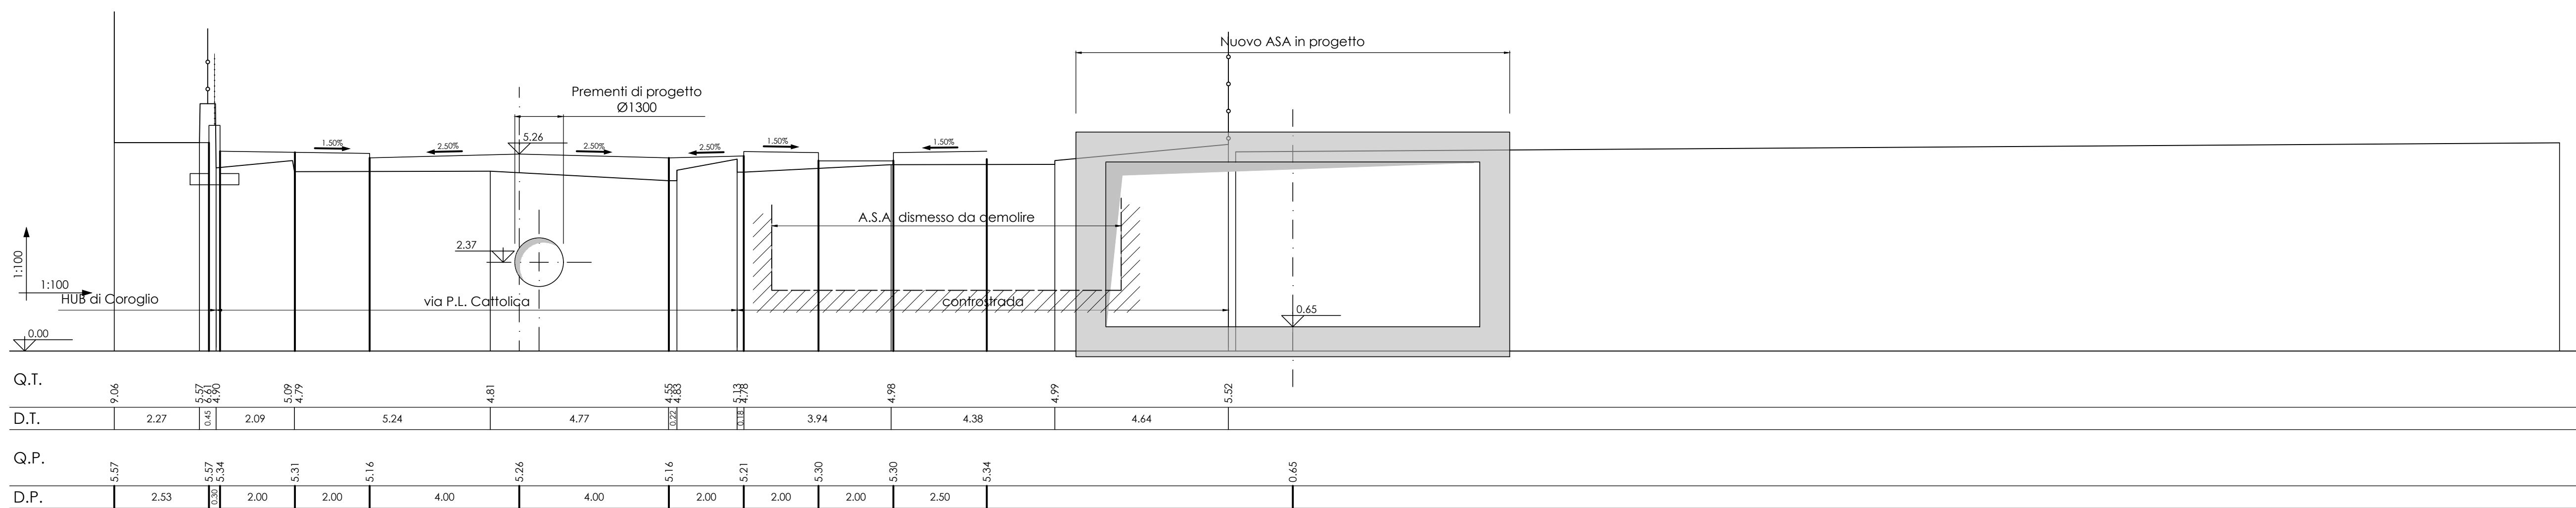

Asse 1.1 - Via Cattolica
Sezione 46
Dist. parz. 25.78
Dist. prog. 998.42

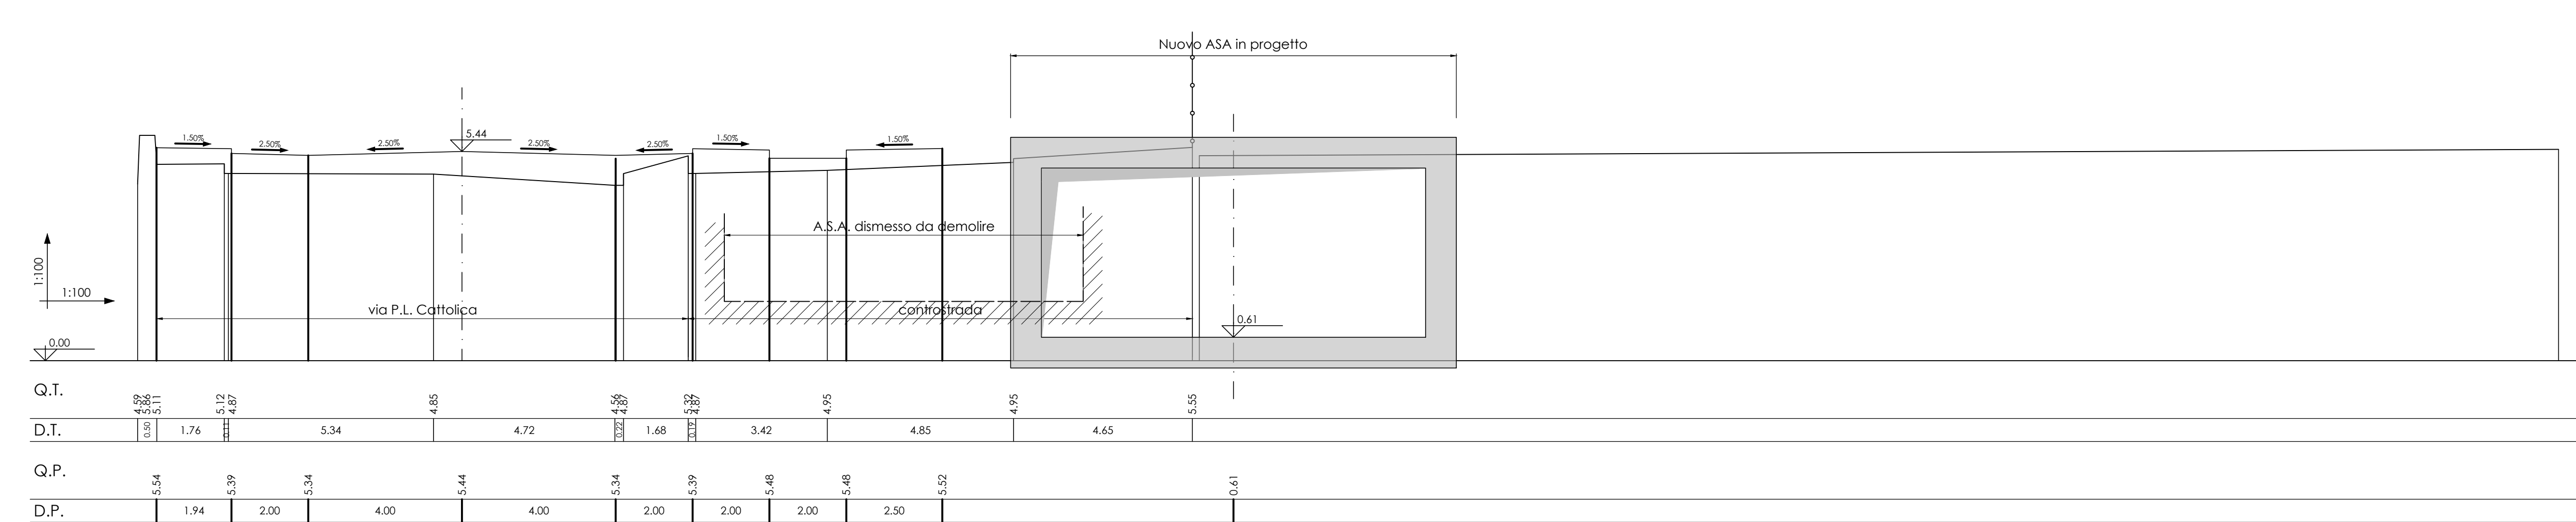

**AREA DI RILEVANTE INTERESSE NAZIONALE
DI BAGNOLI - COROGLIO (NA)**

D.P.C.M. 15.10.2015
Interventi per la bonifica ambientale e rigenerazione urbana dell'area di Bagnoli - Coroglio

Infrastrutture, reti idriche, trasportistiche ed energetiche dell'area del
Sito di Interesse Nazionale di Bagnoli - Coroglio





REVISIONE	DATA	AGGIORNAMENTI	SCALA	CODICE FILE	CODICE ELABORATO
0	GIU 2023	Emissione	1:100		IT-SZ.06.06.14.14