



Asse 1.1 - Via Cattolica  
Sezione 47  
Dist. parz. 20.15  
Dist. prog. 1018.57

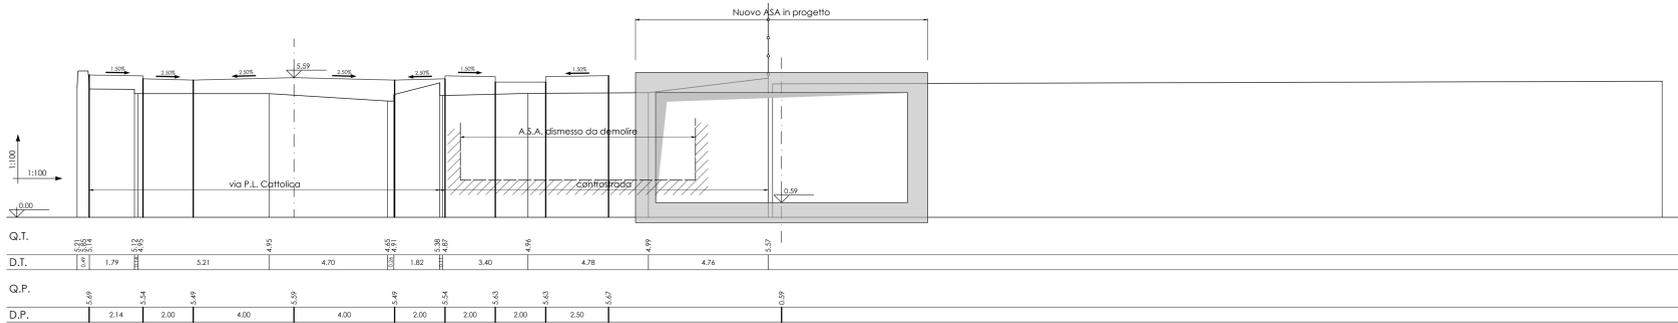

Capannone Cementir  
esistente da demolire

Asse 1.1 - Via Cattolica  
Sezione 48  
Dist. parz. 20.15  
Dist. prog. 1038.72

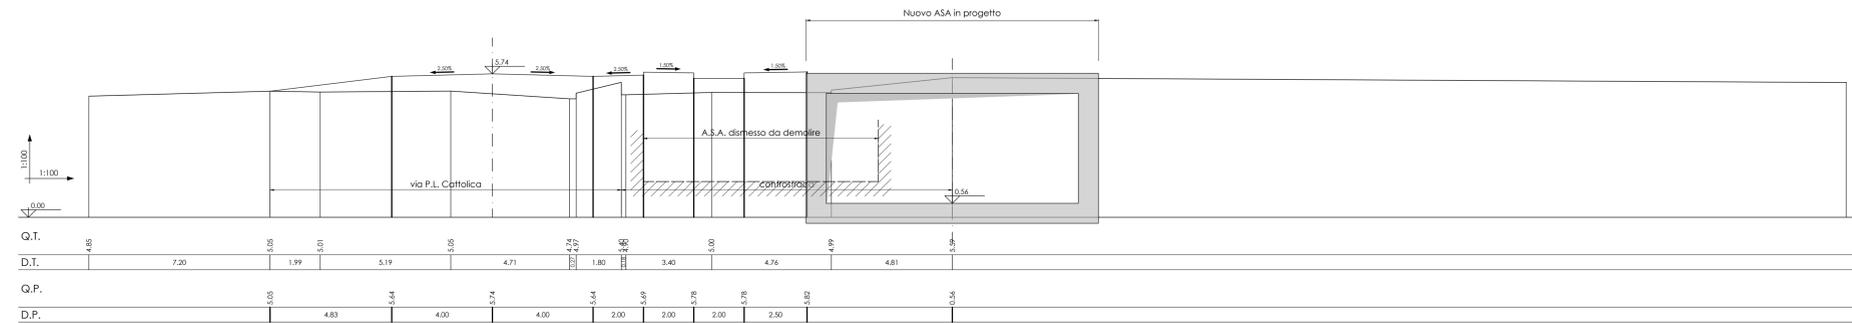

Capannone Cementir  
esistente da demolire

**AREA DI RILEVANTE INTERESSE NAZIONALE  
DI BAGNOLI - COROGLIO (NA)**

D.P.C.M. 15.10.2015  
Interventi per la bonifica ambientale e rigenerazione urbana dell'area di Bagnoli - Coroglio

Infrastrutture, reti idriche, trasportistiche ed energetiche dell'area del  
Sito di Interesse Nazionale di Bagnoli - Coroglio



Presidenza del Consiglio dei Ministri  
Ministero dell'Ambiente e della Tutela del Territorio e del Mare  
DIREZIONE GENERALE  

STAZIONE APPALTANTE




Funzione Servizi di Ingegneria

Direzione Area Tecnica  
Dipartimento  
Arch. Giulia LEONI

**PROGETTO DEFINITIVO**

Elaborato	INFRASTRUTTURE TRASPORTI VIABILITA'	DATA	NOME	FERMA
REDATTO	01/2023	LM		
VERIFICATO	01/2023	GR		
APPROVATO	01/2023	GR		
DATA	01/2023	CODICE ELABORATO		

REVISIONE	DATA	AGGIORNAMENTI	SCALA	IT-SZ.06.06.14.15
0	01/2023	Emisione	1 : 100	
			CODICE FILE	