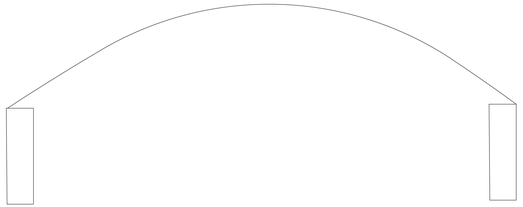

Asse 1.1 - Via Cattolica
Sezione 50
Dist. parz. 22.11
Dist. prog. 1079.98

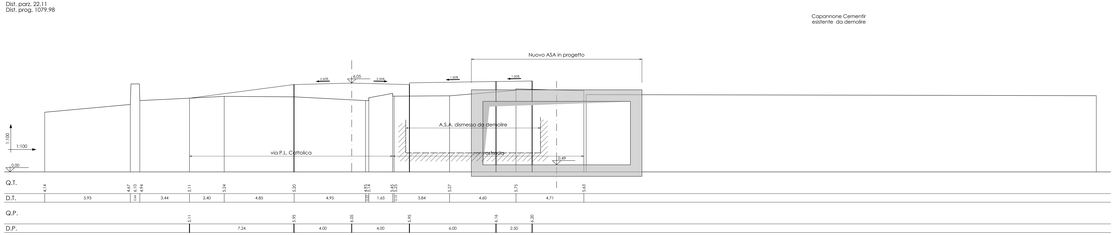

Asse 1.1 - Via Cattolica
Sezione 49
Dist. parz. 19.15
Dist. prog. 1057.87

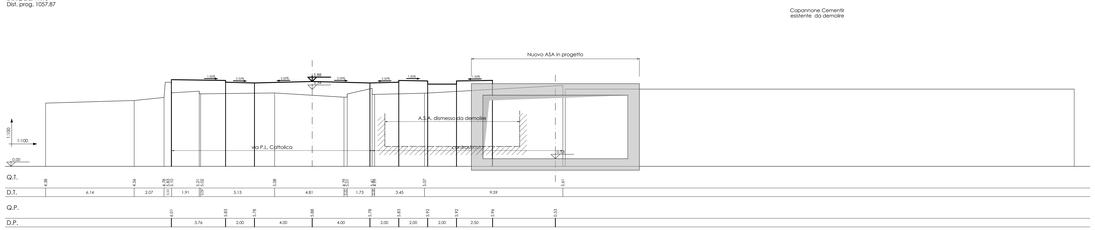

Asse 1.1 - Via Cattolica
Sezione 51
Dist. parz. 21.33
Dist. prog. 1101.32

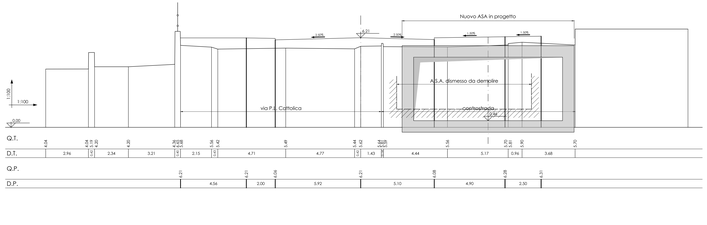

AREA DI RILEVANTE INTERESSE NAZIONALE DI BAGNOLI - COROGLIO (NA)

D.P.C.M. 15.10.2015

Interventi per la bonifica ambientale e rigenerazione urbana dell'area di Bagnoli - Coroglio

Infrastrutture, reti idriche, trasportistiche ed energetiche dell'area del Sito di Interesse Nazionale di Bagnoli - Coroglio

Presidenza del Consiglio dei Ministri
U. O. Commissario straordinario del Governo per la bonifica ambientale e rigenerazione urbana dell'area di Bagnoli-Coroglio
NAPOLI - CAPOLICHI

STAZIONE APPALTANTE

INVITALIA
l'agenzia nazionale per l'attrazione degli investimenti e lo sviluppo d'impresa SpA

Funzione Servizi di Ingegneria

Direzione Area Tecnica
Ing. Vincenzo Ivone
Arch. Giulia LEONI

ARTELIA S.p.A. Sogesi Roma in raggruppamento ATI con S.I. - TAGROM consulenze srl/ sogesi + TAGROM in QM S.P.E.M. 10 aliquota EPC, p. Ing. Giuseppe Tagliente

RESPONSABILE UNICO DEL PROCEDIMENTO Arch. Antonella Gargiulo, Funzionario Area Tecnica

DIRETTORE TECNICO Ing. Giuseppe Tagliente, Ing. Antonio Ivone, Ing. Giulia Leoni

PROGETTO DI FATTIBILITÀ TECNICA ED ECONOMICA

PROGETTAZIONE ARCHITETTONICA E PAESAGGISTICA DI SUPERFICIE Ing. Luigi Alfredo Ferraro	RELAZIONE GEOTECNICA E SISMICA: MODELLAZIONE GEOTECNICA Ing. Giuseppe Mancini	GRUPPO DI LAVORO INTERNO Coordinatori: Ing. Giuseppe Angelo Iarussi Ing. Giuseppe Lepore Ing. Rosario Lo Bianco Ing. Nicola LUISI Ing. Luigi Marzano Ing. Angelo TERRACciano Ing. Giuseppe Vitagliano
PROGETTAZIONE IDRAULICA Ing. Giuseppe Lepore	PROGETTAZIONE DELLA SICUREZZA Ing. Michele PIZZO	Ing. Fabrizio Apicella Ing. Fabrizio Apicella (Ovvio) Ing. Giuseppe Cozzolino
PROGETTAZIONE GEOMETRICA E TELECOMUNICAZIONI Ing. Giuseppe Lepore	CAM/Criteri Ambientali Minimi Ing. Giuseppe Lepore	GRUPPO TECNICO GEOMETRICA Ing. Giuseppe Lepore Ing. Giuseppe CERVASIO Ing. Luca Ferraro
		Ing. Andrea Colombo

RAGGRUPPAMENTO TEMPORANEO DI PROFESSIONISTI

MANDATARIA VIA ARTELIA Via Bassanese 87 00138 Roma (RM) www.artelia.it	COORDINAMENTO DELLA PROGETTAZIONE Ing. Giuseppe Tagliente PROGETTAZIONE OPERE STRUTTURALI Ing. Giuseppe Tagliente PROGETTAZIONE OPERE STRUTTURALI SPECIALI Ing. Giuseppe Tagliente	COORDINAMENTO SICUREZZA IN FASE DI PROGETTAZIONE Ing. Giuseppe Tagliente RELAZIONE GEOLOGICA Geol. Giovanni Lembo
MANDANTI Sogesi Roma S.r.l. Via Bassanese 87 00138 Roma (RM) www.sogesi.com	SICUREZZA INGEGNERIA DI PROCESSO Ing. Giuseppe Tagliente RELAZIONE DI CALCOLO ENERGETICO Ing. Giuseppe Tagliente AMBIENTE ED ENERGIA Ing. Giuseppe Tagliente	PROGETTAZIONE OPERE INFRASTRUTTURE ELETTRICHE Ing. Giuseppe Tagliente PROGETTAZIONE OPERE DI ENERGIA RINNOVABILE Ing. Giuseppe Tagliente PROGETTAZIONE OPERE SANITARIE/ANTIINCENDIO Ing. Giuseppe Tagliente
S.I. Studio Ingegneria S.r.l. Via Cesare Battisti 53 84014 Nocera Inferiore (SA) www.studioingegneria.it	SICUREZZA ANTINCENDIO Ing. Giuseppe Tagliente ACUSTICA Ing. Giuseppe Tagliente SICUREZZA IN FASE DI ESERCIZIO Ing. Giuseppe Tagliente	PROGETTAZIONE OPERE DI VERDE ED IRRIGAZIONE Ing. Giuseppe Tagliente PROGETTAZIONE OPERE SANITARIE/ANTIINCENDIO DI CORIOLIS Ing. Giuseppe Tagliente PROGETTAZIONE OPERE IDRAULICHE A RETE Ing. Giuseppe Tagliente
TAGROM srl Via Cesare Battisti 53 84014 Nocera Inferiore (SA) www.tagrom.it	STUDIO GEOTECNICO Ing. Giuseppe Tagliente STUDIO IDRAULICO Ing. Giuseppe Tagliente STUDIO GEOLOGICO Geol. Giovanni Lembo	PROGETTAZIONE OPERE IDRAULICHE A RETE Ing. Giuseppe Tagliente Ing. Rosario TAMPA
Ing. Giuseppe Pizzo Via Cesare Battisti 53 84014 Nocera Inferiore (SA) www.ingpizzo.it	ACUSTICA Ing. Giuseppe Pizzo SICUREZZA IN FASE DI ESECUZIONE Ing. Giuseppe Pizzo CAM/Criteri Ambientali Minimi Ing. Giuseppe Pizzo	COMPETE A STIMA Ing. Giuseppe Tagliente Ing. Giuseppe CERVASIO Geol. Giovanni LEMBO

PROGETTO DEFINITIVO

Elaborato:

INFRASTRUTTURE TRASPORTI
VIABILITA'
Sezioni trasversali
ASE 1.1 - via P. L. Cattolica
da sez. 49 a sez. 51

	DATA	NOME	FIRMA
REDATTO	ott. 2023	GP	
VERIFICATO	ott. 2023	GP	
APPROVATO			

REVISIONE	DATA	AGGIORNAMENTI
0	OTT. 2023	Emissione

DATA	OTT. 2023
SCALA	1 : 100
CODICE FILE	IT-SZ.06.06.14.16

CODICE ELABORATO