Sezione 10
Dist. parz. 13.29
Dist. prog. 130.62

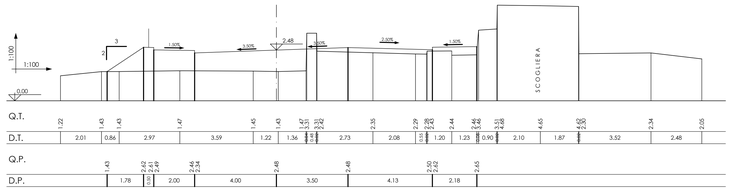

Sezione 11
Dist. parz. 13.28
Dist. prog. 143.90

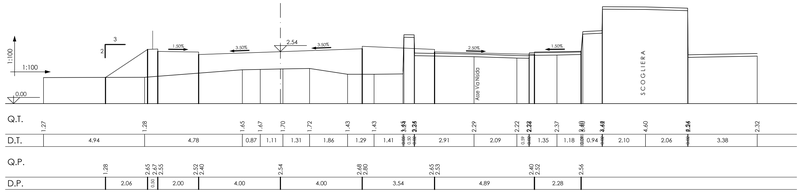

Sezione 12
Dist. parz. 13.43
Dist. prog. 157.33

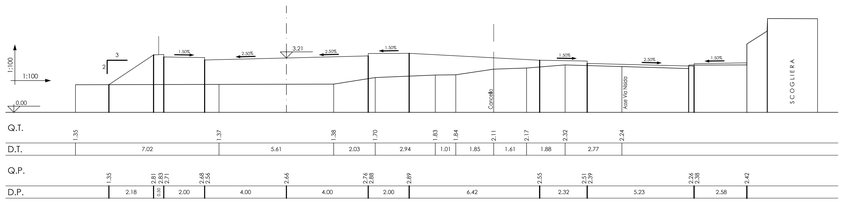

Sezione 13
Dist. parz. 13.41
Dist. prog. 170.74

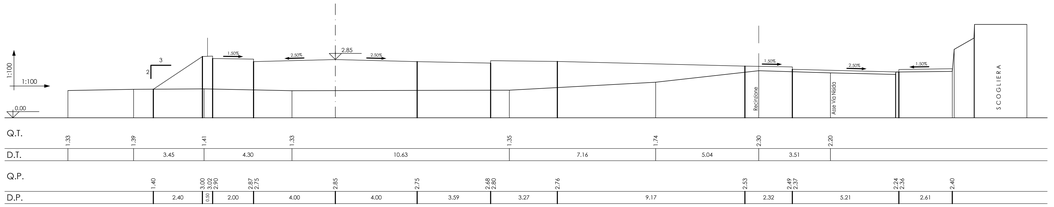

Sezione 14
Dist. parz. 12.39
Dist. prog. 183.13

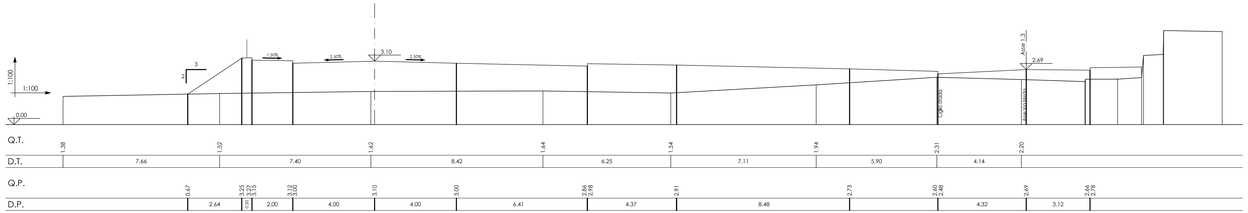

Sezione 15
Dist. parz. 15.00
Dist. prog. 198.13

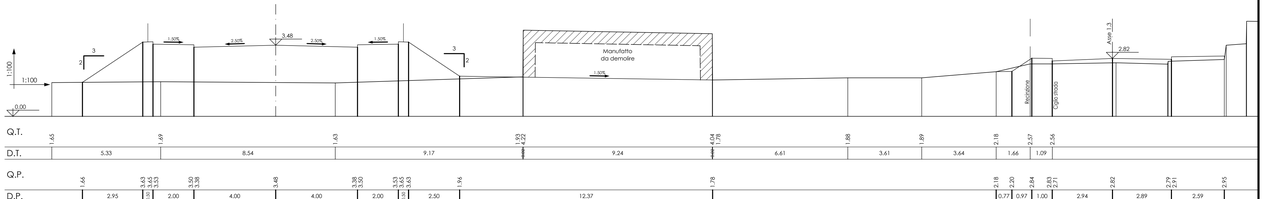

AREA DI RILEVANTE INTERESSE NAZIONALE DI BAGNOLI - COROGLIO (NA)

D.P.C.M. 15.10.2015

Interventi per la bonifica ambientale e rigenerazione urbana dell'area di Bagnoli - Coroglio

Infrastrutture, reti idriche, trasportistiche ed energetiche dell'area del Sito di Interesse Nazionale di Bagnoli - Coroglio

Presidenza del Consiglio dei Ministri
IL COMMISSARIO STRAORDINARIO DEL GOVERNO
PER LA BONIFICA AMBIENTALE E RIGENERAZIONE URBANA
DELL'AREA DI RILEVANTE INTERESSE NAZIONALE
BAGNOLI - COROGLIO

STAZIONE APPALTANTE

INVITALIA
Agenzia nazionale per l'attrazione degli investimenti e lo sviluppo d'impresa SpA

Funzione Servizi di Ingegneria

Direzione Area Tecnica
Opere civili:
Arch. Giulia LEONI

INVITALIA S.p.A.: Soggetto Attuatore, in ottemperanza all'art. 33 del D.L. n. 133/2014, convertito con legge n. 164/2014, e del D.P.C.M. 15 ottobre 2015, ai fini della predisposizione ed esecuzione del Programma di Rosanamento Ambientale e di Rigenerazione Urbana per il Sito di Rilevante Interesse Nazionale di Bagnoli-Coroglio

RESPONSABILE UNICO DEL PROCEDIMENTO: Ing. Carlaria BENOTTI

PROGETTO DI FATTIBILITA' TECNICA ED ECONOMICA

PROGETTAZIONE GEOTECNICA, STRUTTURALE, ARCHITETTONICA
Ing. Luciano GUARDIGLI

PROGETTAZIONE IDRAULICA
Ing. Claudio DONNALOIA

PROGETTAZIONE ENERGETICA e TELECOMUNICAZIONI
Ing. Claudio DONNALOIA

RELAZIONE GEOLOGICA
Dott. Geol. Vincenzo GUIDA

PROGETTAZIONE DELLA SICUREZZA IN FASE DI ESERCIZIO
COMPITI D'ETAB:
Geom. Gennaro DI MARTINO

GRUPPO DI LAVORO INTERNO
Collaboratori:
Geom. Gennaro DI MARTINO
Geom. Giuseppe MARRONE
Ing. Davide ORESTA
Ing. Renato LAURO
Ing. Giuseppe LAURO
Arch. Angela TERRACCIANO
Ing. Maksimiliano ZAGNI

Supporto operativo
Ing. Luca MAIO
R.U.P. Renato FREZZI
Ing. Carmen FIORE
Ing. Giuseppe Maria GIURA
Ing. Fernando GUALCO

SUPPORTO TECNICO-SCIENTIFICO
Ing. Giuseppe CAPUTELETTI
Ing. Ordanino CERAVOLO
Ing. Cristina PASSONI

RAGGRUPPAMENTO TEMPORANEO DI PROFESSIONISTI

MANDATARIA
VIA ingegneria
VIA INGEGNERIA S.r.l.
Via Tiburtina 1176
00156 Roma (RM)

MANDANTI:
Quantica Ingegneria S.r.l.
QUANTICA INGEGNERIA S.r.l.
Via Ferrante 75
80100 Napoli (NA)

W.E.E. net
WEE WATER ENVIRONMENT ENGINEERING
Piazza Bovio 22
80133 Napoli (NA)

ambiente
AMBIENTE S.r.l.
Via Ferrante 75
84023 Cava(m (MS)

HYDOMAR SOCIETA' COOPERATIVA
HYDOMAR SOCIETA' COOPERATIVA
Via Ferrante 75, 154
80100 Napoli (NA)

ALPHATECH
ALPHATECH
Via Ferrante 75 Isola Libra, 13
80100 Napoli (NA)

Ing. Giuseppe Rubino
ING. GIUSEPPE RUBINO
Via Ferrante 75 Isola 5
80100 Napoli (NA)

COORDINAMENTO DELLA PROGETTAZIONE
Ing. Walter DI GIROLAMO

PROGETTAZIONE OPERE STRUTTURALI
Ing. Giovanni FIAZZA

PROGETTAZIONE OPERE STRUTTURALI SPECIALI
Ing. Francesco MICCIARELLI

PROGETTAZIONE OPERE IMPIANTISTICHE ELETTRICHE
Ing. Paolo VIPARELLI

PROGETTAZIONE OPERE DI VIABILITA' ORDINARIA
Ing. Giovanni FIAZZA

PROGETTAZIONE AREAS SANT'ANTONIO-HUB DI CORIGLIA
Ing. Giuseppe VACCA

PROGETTAZIONE OPERE IDRAULICHE A RETE
Ing. Paolo VIPARELLI

PROGETTAZIONE OPERE A MARE E IMPIANTI TAF 3
Ing. Roberto CHIERI

COORDINAMENTO SICUREZZA IN FASE DI PROGETTAZIONE
ai sensi D.Lgs. 81/08
Ing. Massimo FONTANA

RELAZIONE GEOLOGICA
Dott. Geol. Vincenzo GUIDA

RELAZIONE ARCHEOLOGICA
Arch. Luca DI BIANCO

RELAZIONE ACUSTICA
Ing. Tiziano BARUZZO

SCHIAMI PROFESSIONISTA
Ing. Alessandro ORSINI
Ing. Andrea ESPOSITO
Ing. Ciro ESPOSITO
Ing. Simone ONORIO

DISEGNATORI:
Geom. Salvatore DONATIELLO
Geom. Paolo COSENTINO
Ing. Ciro ESPOSITO
Ing. Daniele CIRILLO

COMPITI D'ETAB:
Geom. Luigi CAPUTELLA
Geom. Luigi MARTINELLI

PROGETTO DEFINITIVO

Elaborato:

INFRASTRUTTURE TRASPORTI VIABILITA'
Sezioni trasversali
Asse 1.2 Nuova via Nisida
da sez. 10 a sez.15

	DATA	NOME	FIRMA
REDATTO	GIU. 2023	LM	
VERIFICATO	GIU. 2023	GR	
APPROVATO			
DATA	GIU. 2023		
SCALA	1 : 100		
CODICE FILE			

CODICE ELABORATO
IT-SZ.06.06.17.02

REVISIONE	DATA	AGGIORNAMENTI
0	GIU. 2023	Emissione