


- Camera di ispezione (ogni 50 m)
- Pozzetti impianto illuminazione
- Linea pubblica illuminazione
- Linea utenze varie
- Linea dati

SEZIONI TIPOLOGICHE

Asse 1.1 (Via Pasquale Leonardari Cattolica) - (sez G-G')

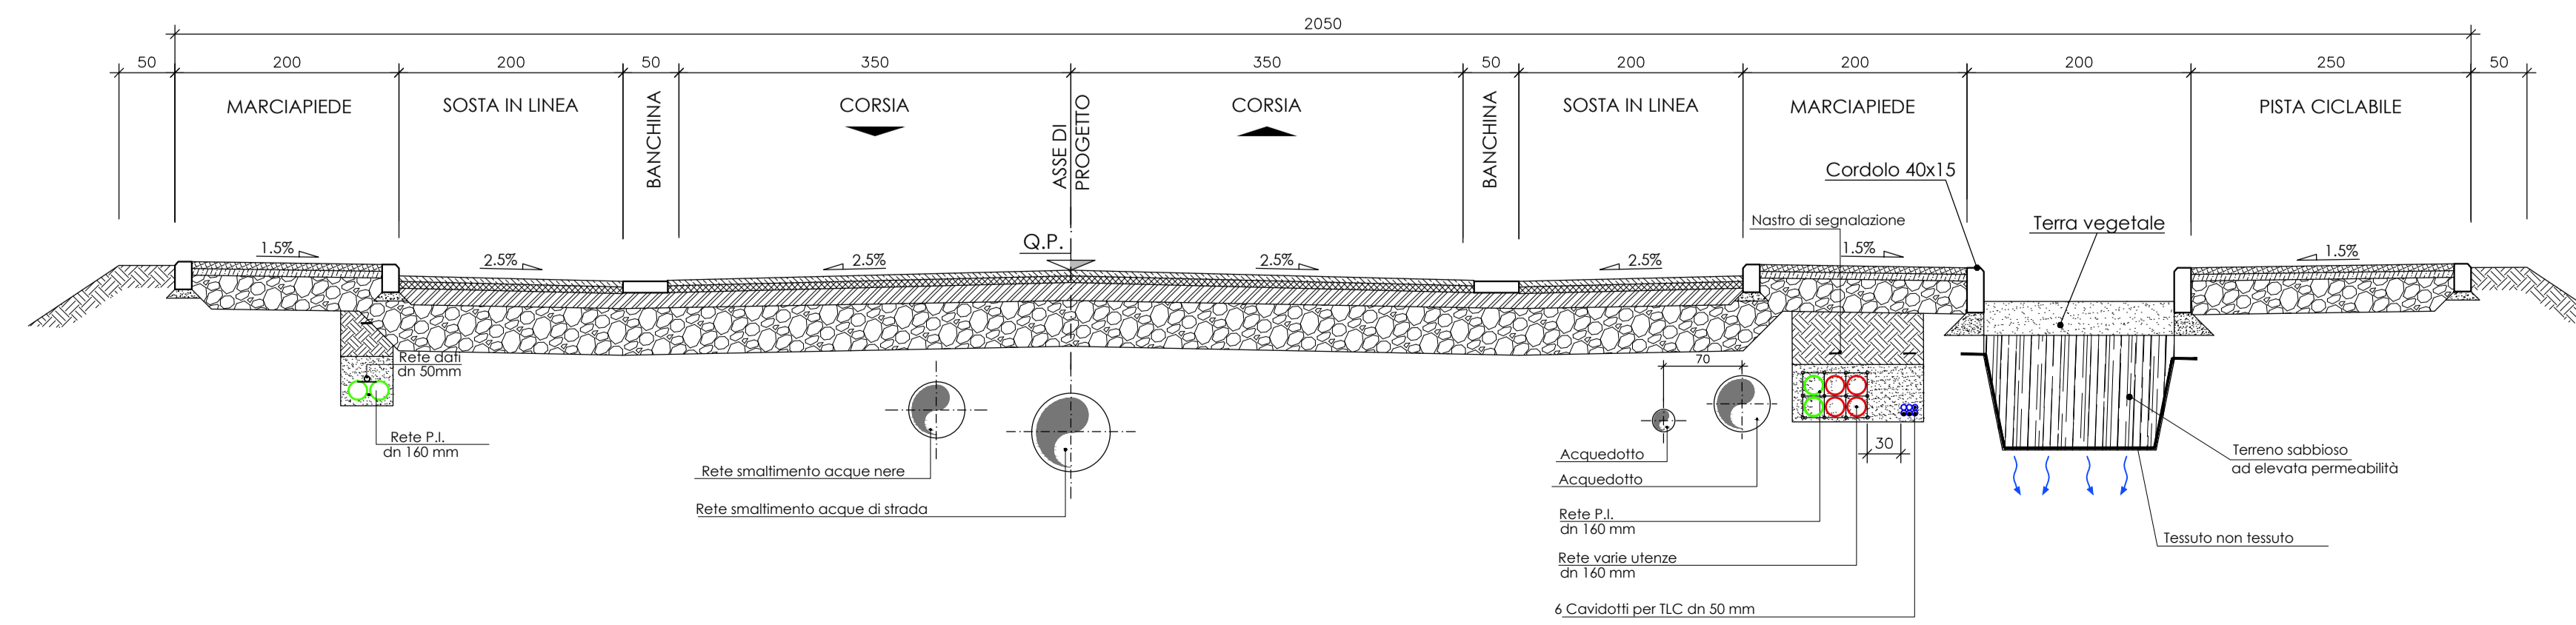

SCALA 1:50

AREA DI RILEVANTE INTERESSE NAZIONALE DI BAGNOLI - COROGLIO (NA)

D.P.C.M. 15.10.2015
Interventi per la bonifica ambientale e rigenerazione urbana dell'area di Bagnoli - Coroglio

Infrastrutture, reti idriche, trasportistiche ed energetiche dell'area del Sito di Interesse Nazionale di Bagnoli - Coroglio


STAZIONE APPALTANTE


PROGETTO DI FATTIBILITA' TECNICA ED ECONOMICA



PROGETTO DEFINITIVO

| | | | | | |
|-----------|---------|---------------|----------|----------|----------|
| REVISIONE | DATA | AGGIORNAMENTI | INDICATE | INDICATE | INDICATE |
| 0 | 04/2023 | Emisione | | | |

SCALA 1:50

PX.06.02.04.03