



SEZIONI TIPOLOGICHE

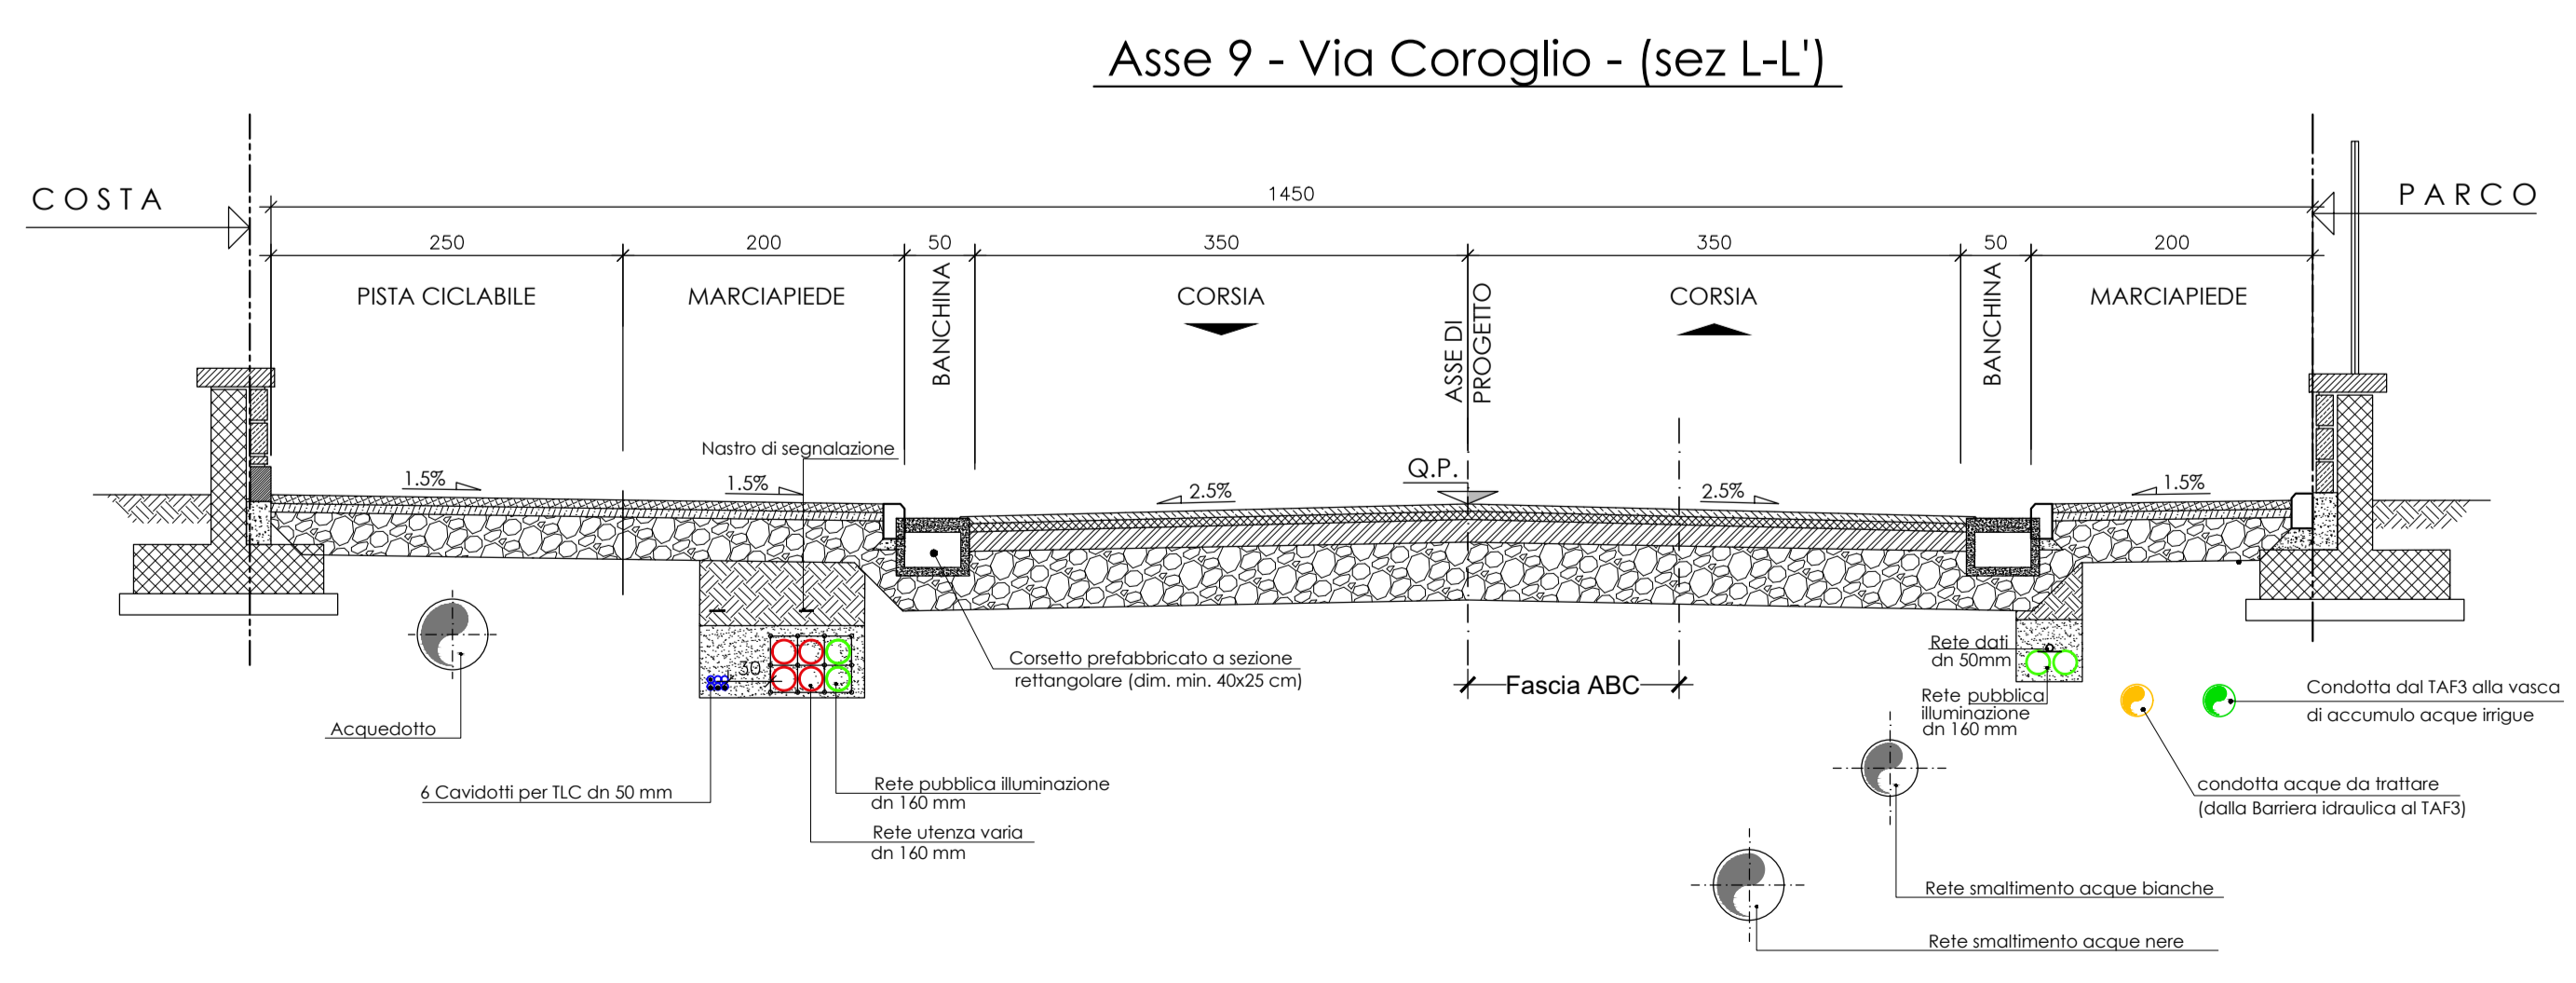

SCALA 1:50

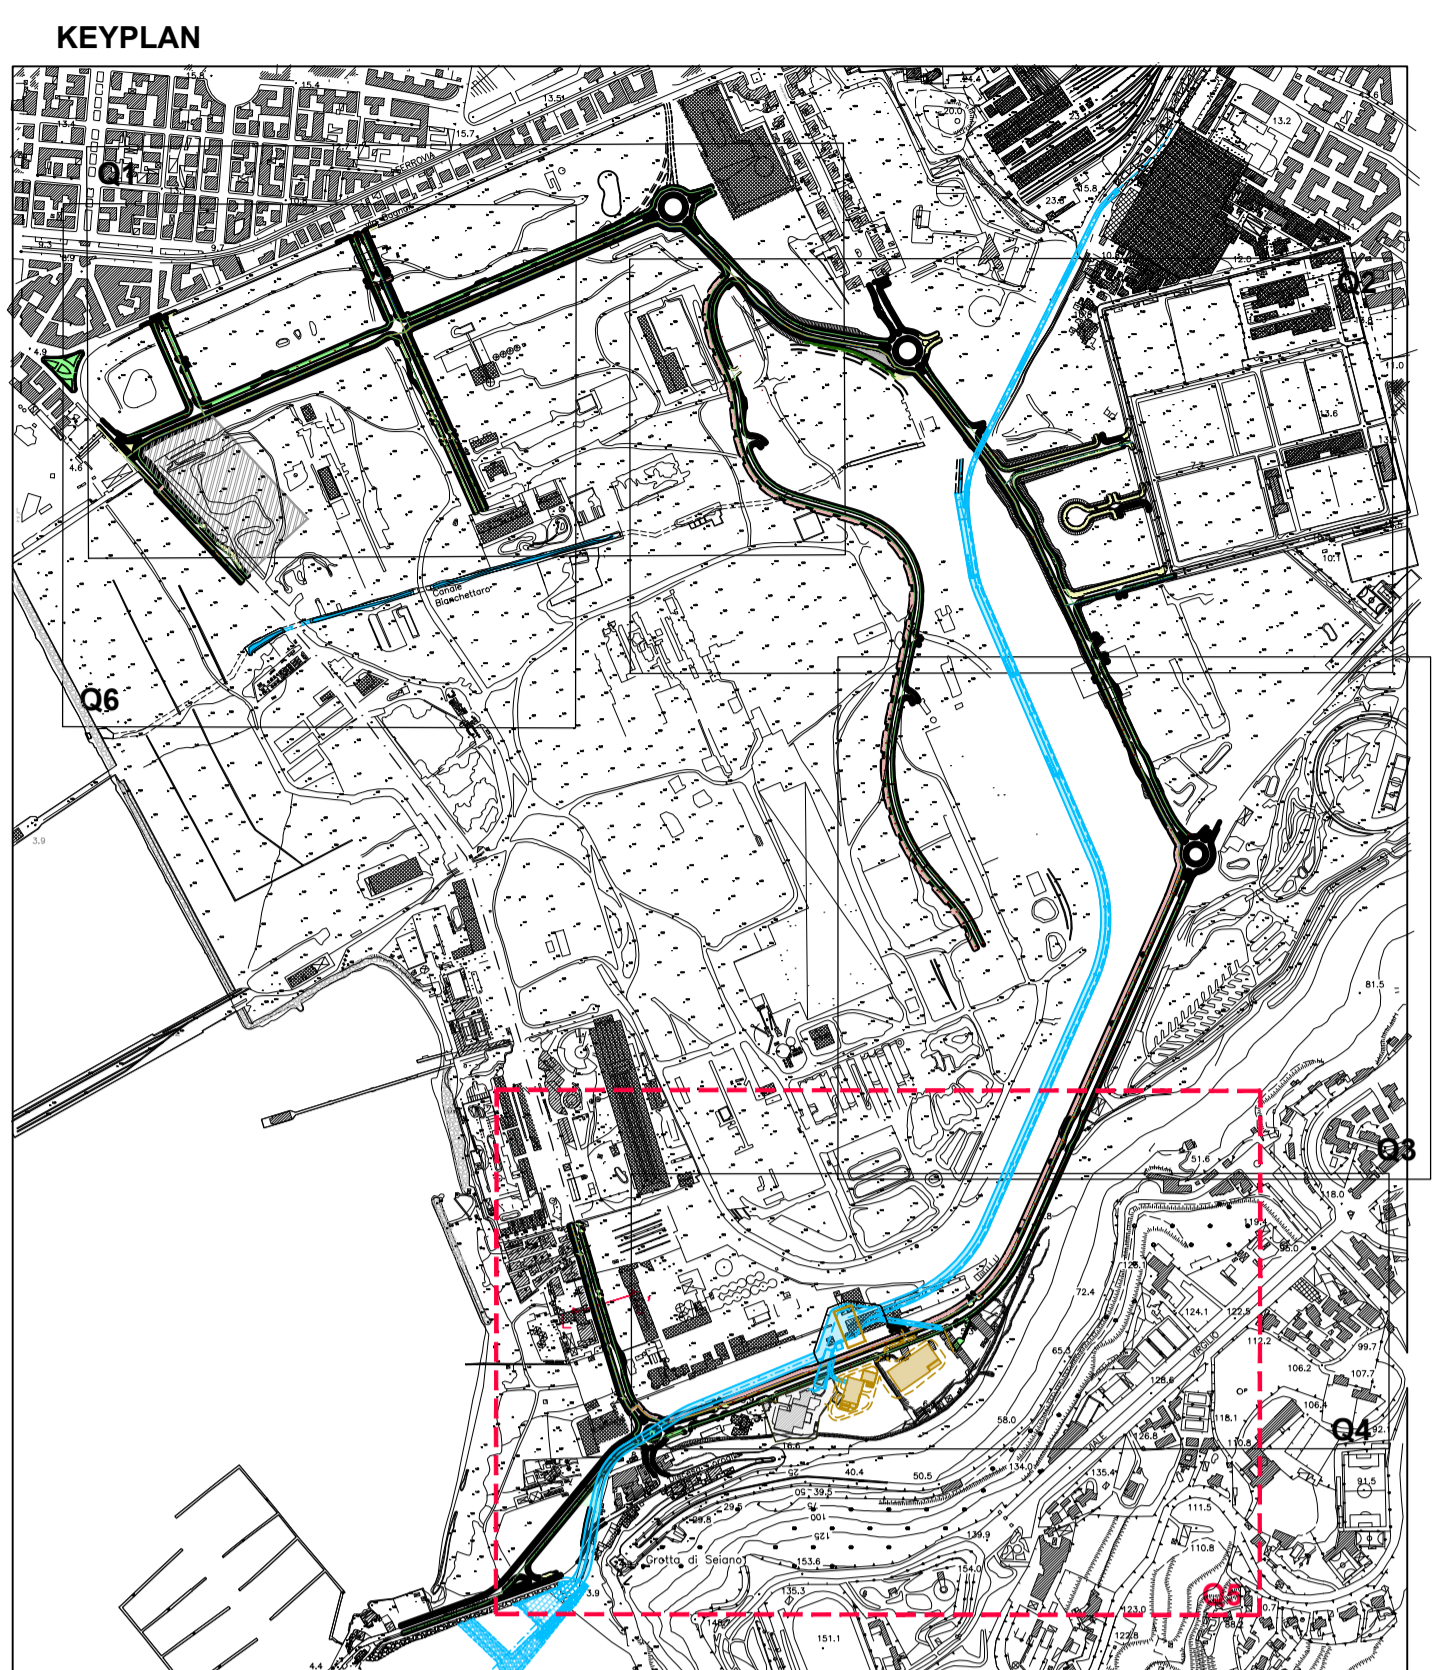

- Camera di ispezione (ogni 50 m)
- Pozzetti impianto illuminazione
- Linea pubblica illuminazione
- Linea utenze varie
- Linea dati

**AREA DI RILEVANTE INTERESSE NAZIONALE DI BAGNOLI - COROGLIO (NA)**

D.P.C.M. 15.10.2015

Interventi per la bonifica ambientale e rigenerazione urbana dell'area di Bagnoli - Coroglio

Infrastrutture, reti idriche, trasportistiche ed energetiche dell'area del Sito di Interesse Nazionale di Bagnoli - Coroglio



**STAZIONE APPALTANTE**








**PROGETTO DEFINITIVO**

0	04/2023	Emissione					

INFRASTRUTTURE POLIFORE SOTTOSERVIZI

Planimetria con sezioni tipo - Q5

SCALA: 1:50

INDICAZIONI: PX.06.02.04.05