


Rapp. 1 : 1000
0 10 20 30m



- Camera di ispezione (ogni 50 m)
- Pozzetti impianto illuminazione
- Linea pubblica illuminazione
- Linea utenze varie
- Linea dati



AREA DI RILEVANTE INTERESSE NAZIONALE DI BAGNOLI - COROGLIO (NA)
 D.P.C.M. 15.10.2015
 Interventi per la bonifica ambientale e rigenerazione urbana dell'area di Bagnoli - Coroglio
Infrastrutture, reti idriche, trasportistiche ed energetiche dell'area del Sito di Interesse Nazionale di Bagnoli - Coroglio

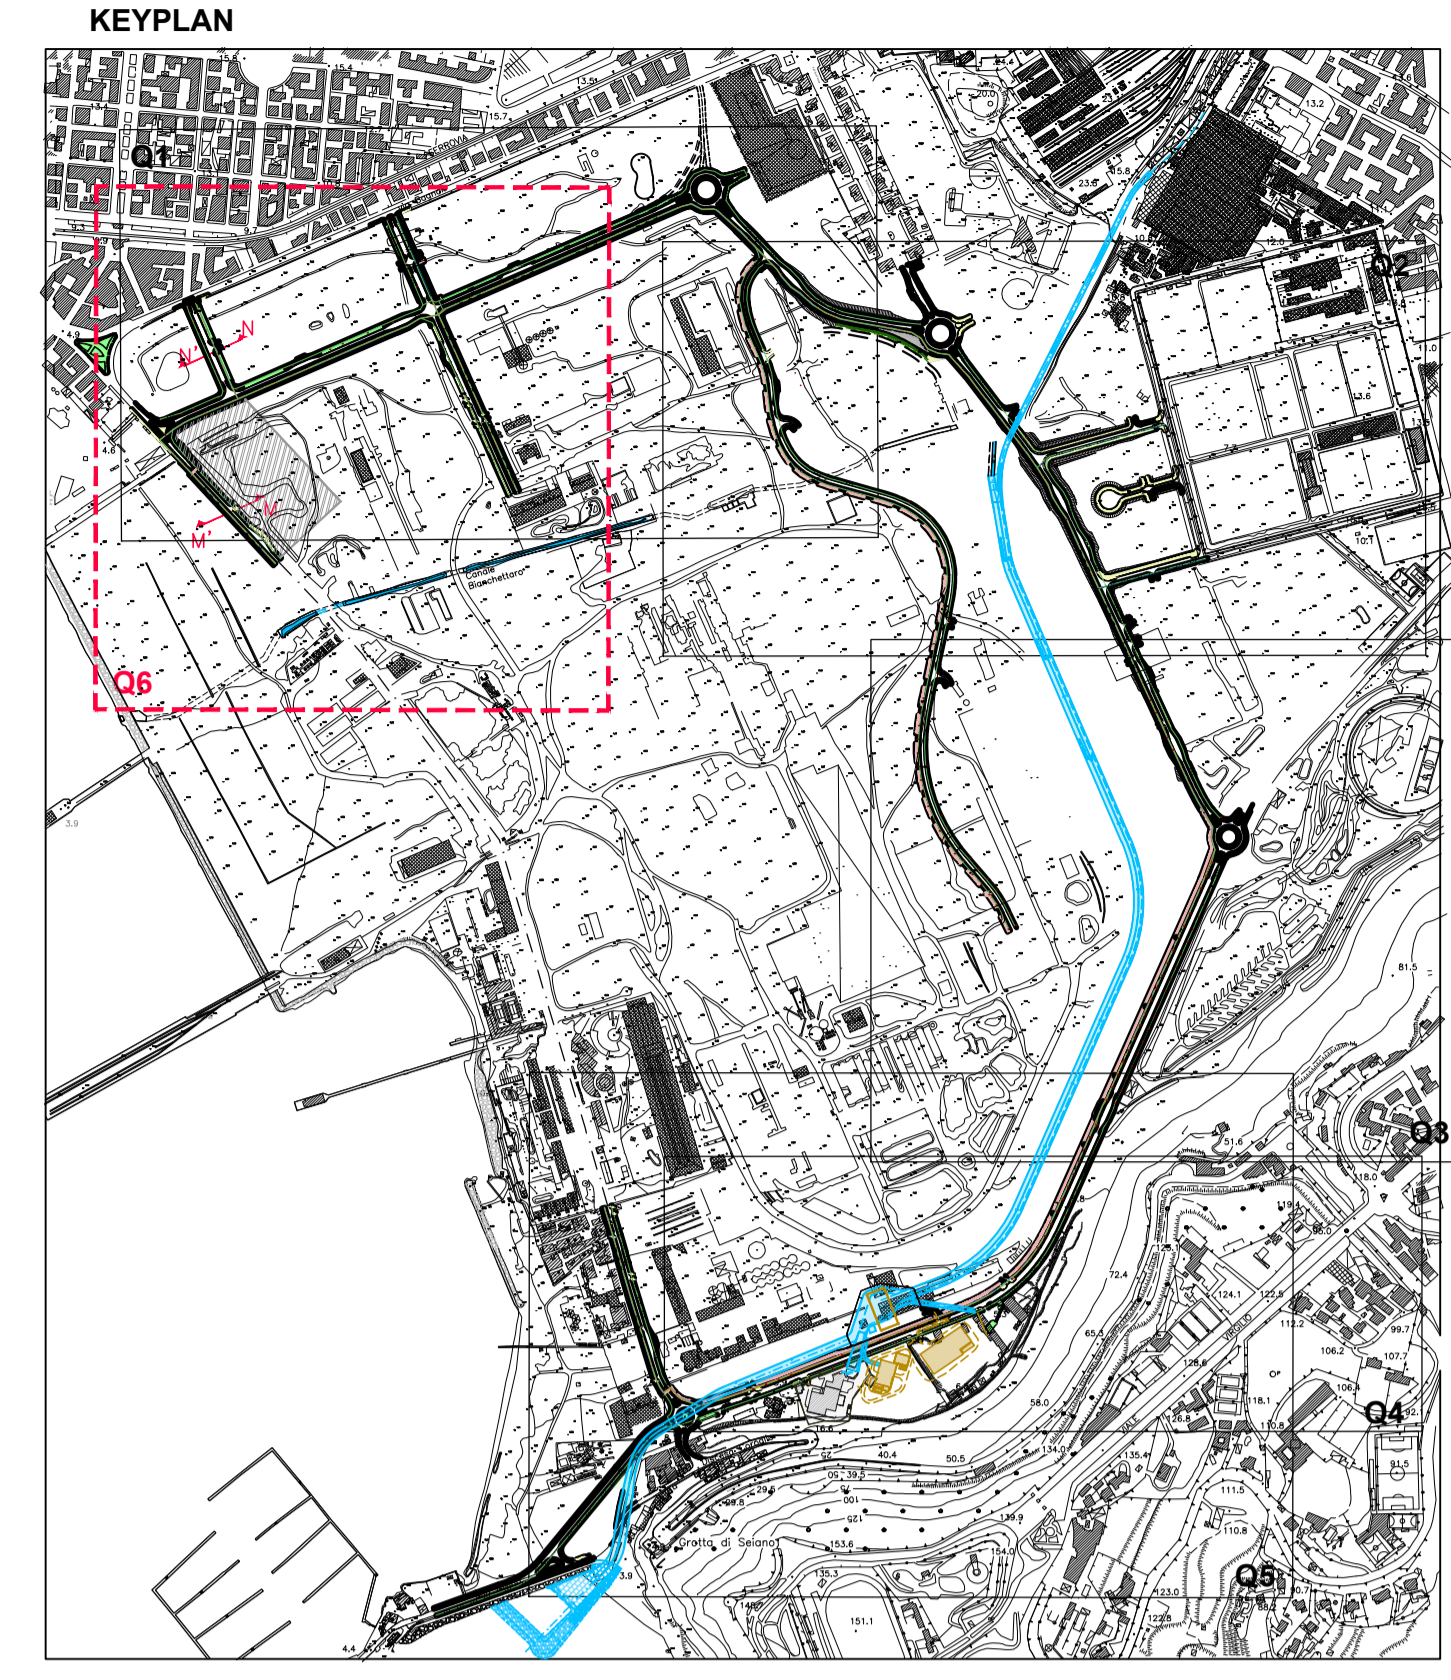

STAZIONE APPALTANTE
 INVITALIA S.p.A. - Ing. Roberto...
 RESPONSABILE UNICO DEL PROCEDIMENTO: Ing. ...

PROGETTO DI ATTIVITA'	TECNICA ED ECONOMICA	GRUPPO DI LAVORO INTERNO	REDAZIONE
PROGETTAZIONE ARCHITETTURA	PROGETTAZIONE STRUTTURALE	PROGETTAZIONE IMPIANTI ELETTRICI	PROGETTAZIONE IMPIANTI SANITARI
PROGETTAZIONE IDRAULICA	PROGETTAZIONE DELLA SICUREZZA	PROGETTAZIONE IMPIANTI ENERGETICI	PROGETTAZIONE IMPIANTI AEREA

REVISIONE		DATA	AGGIORNAMENTI	INDICATE	SCALA	INDICATE	CODICE ELABORATO
1	04/2013	Emisione					PX.06.02.04.06

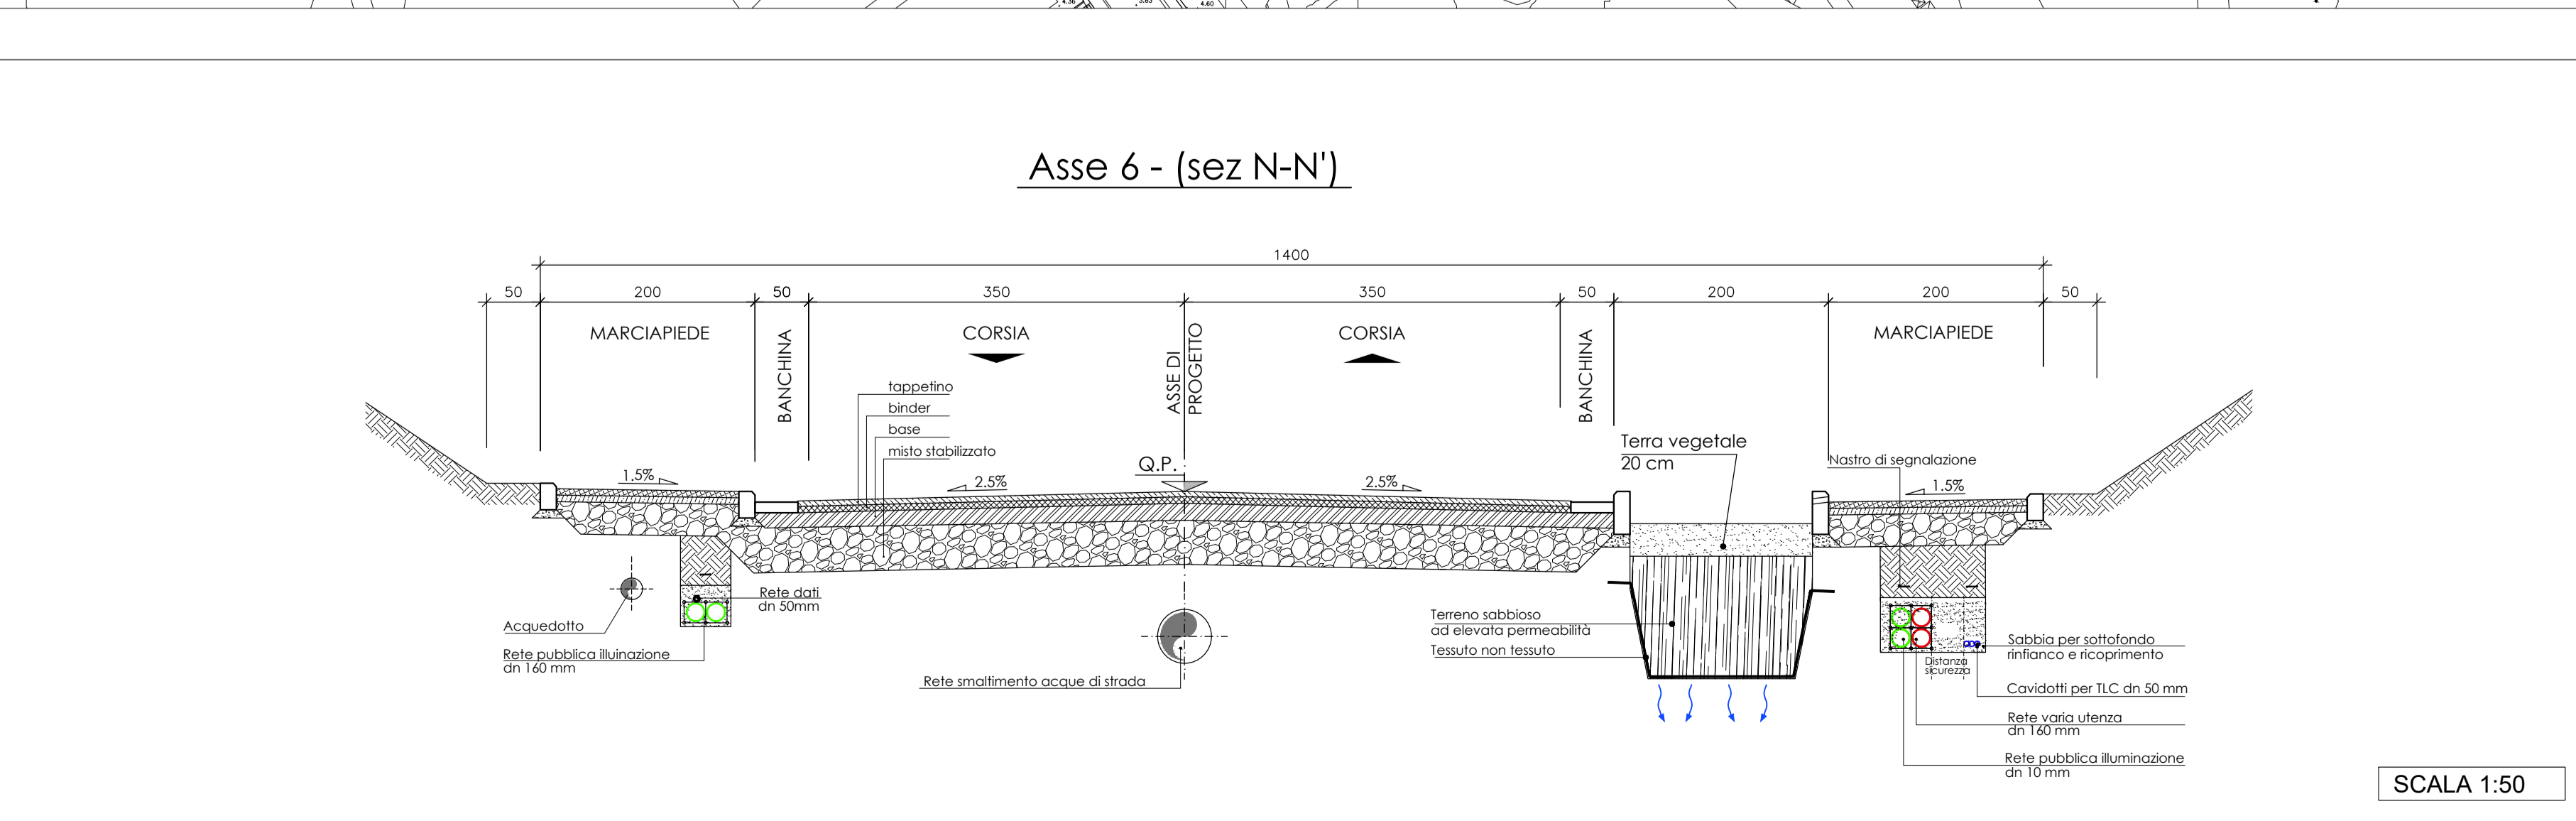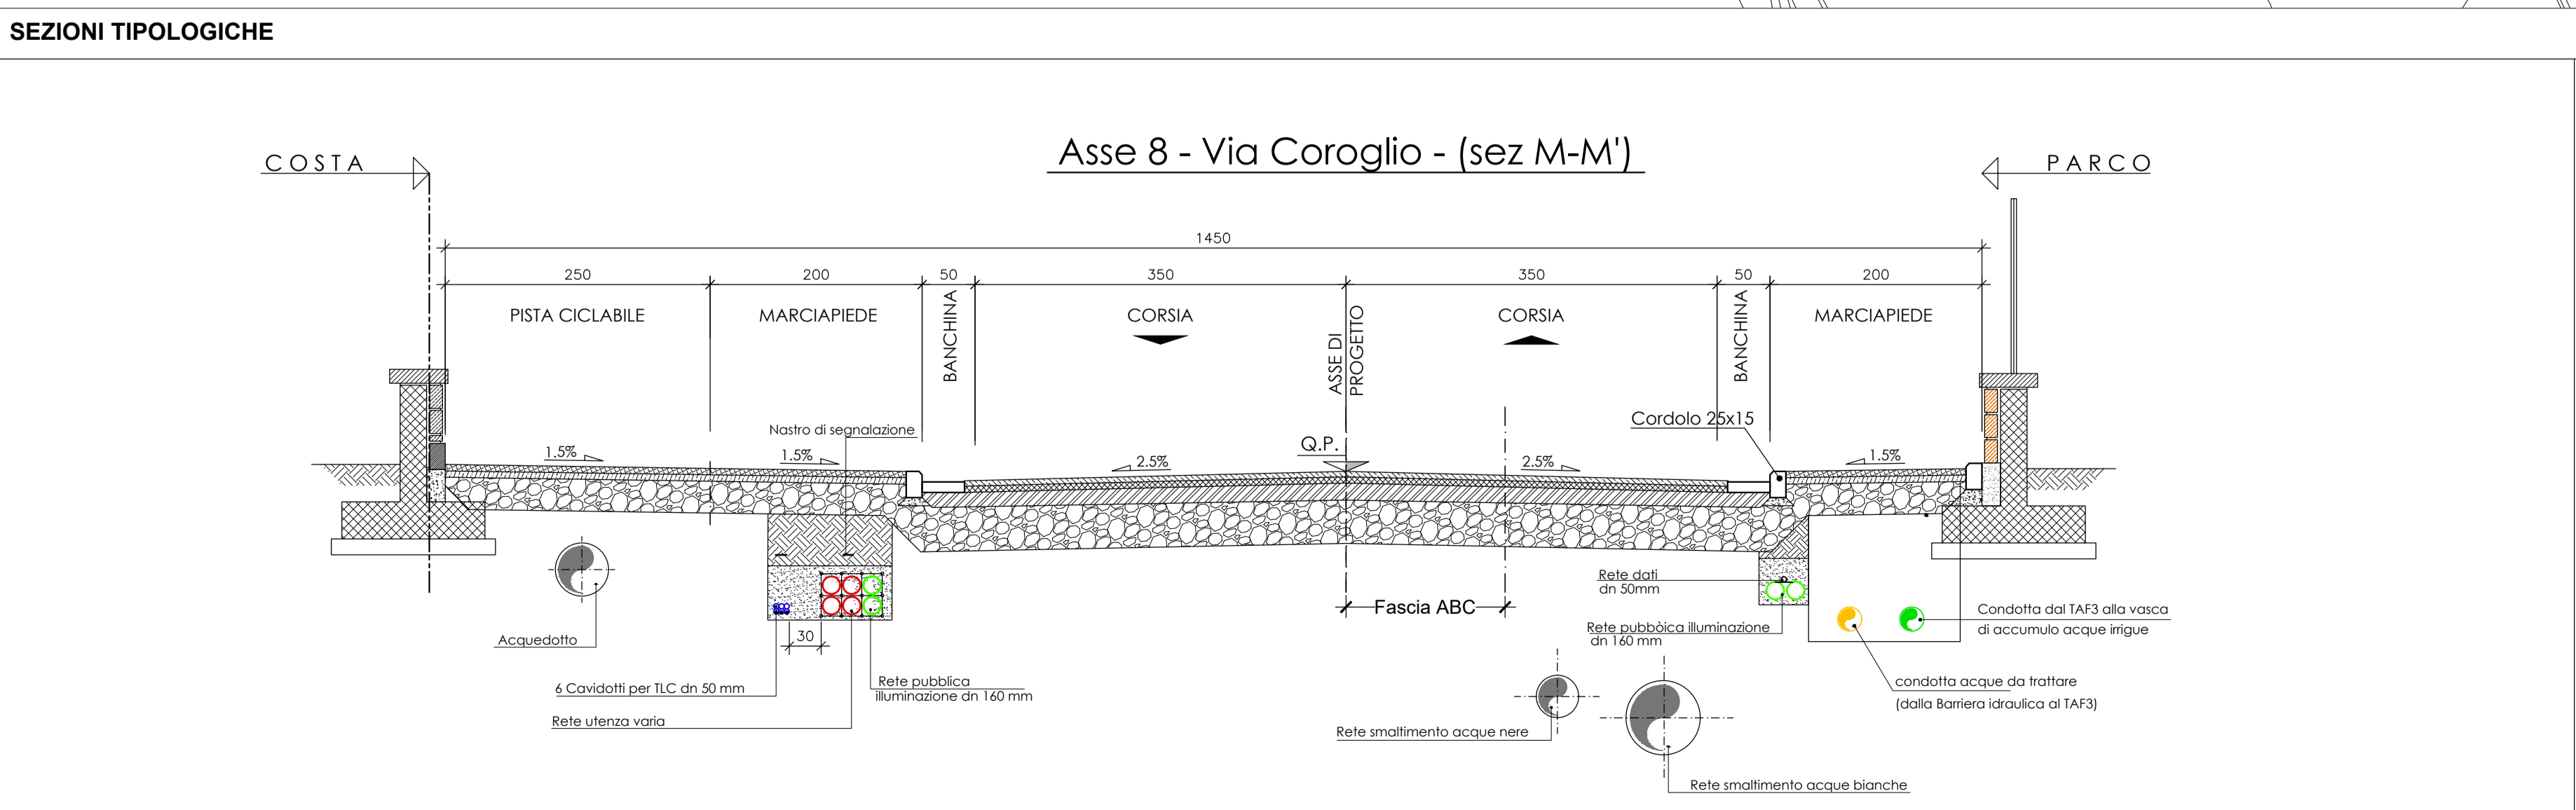

SCALA 1:50