Legenda

	Alimentazione TT
	Pozzetti per impianto
armatura 43 W armatura 83 W	Armatura di illuminazione
	Quadri elettrici
	cavidotti di alimentazione

Navigatore

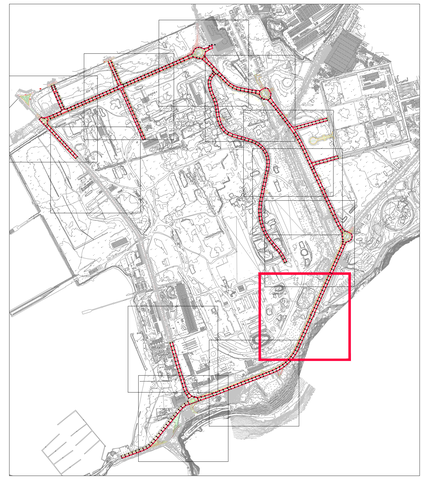

PLANIMETRIA GENERALE 1:2.000
RIQUADRO DI PLANIMETRIA DI DETTAGLIO 1:500

AREA DI RILEVANTE INTERESSE NAZIONALE
DI BAGNOLI - COROGLIO (NA)

D.P.C.M. 15.10.2015
Interventi per la bonifica ambientale e rigenerazione urbana dell'area di Bagnoli - Coroglio

Infrastrutture, reti idriche, trasportistiche ed energetiche dell'area del Sito di Interesse Nazionale di Bagnoli - Coroglio

Presidenza del Consiglio dei Ministri
IL COMMISSARIO STRAORDINARIO DEL GOVERNO
PER LA BONIFICA AMBIENTALE E RIGENERAZIONE URBANA DELL'AREA DI RILEVANTE INTERESSE NAZIONALE BAGNOLI - COROGLIO

STAZIONE APPALTANTE

INVITALIA
Agenzia nazionale per l'attrazione degli investimenti e lo sviluppo d'impresa SpA

Funzione Servizi di Ingegneria

Direzione Area Tecnica
Opere civili
Arch. Giulia LEONI

INVITALIA S.p.A.: Soggetto Attuatore, in ottemperanza all'art. 33 del D.L. n. 133/2014, convertito con legge n. 164/2014, e del D.P.C.M. 15 ottobre 2015, ai fini della predisposizione ed esecuzione del Programma di Risanamento Ambientale e la Rigenerazione Urbana per il Sito di Rilevante Interesse Nazionale di Bagnoli-Coroglio

RESPONSABILE UNICO DEL PROCEDIMENTO: Ing. Daniele BENOTTI

PROGETTO DI FATTIBILITA' TECNICA ED ECONOMICA

PROGETTAZIONE GEOTECNICA, STRUTTURALE e STRADALE
Ing. Lelleria SONNESSA

PROGETTAZIONE IDRAULICA
Ing. Claudia DONNALOIA

PROGETTAZIONE ENERGETICA e TELECOMUNICAZIONI
Ing. Claudia DONNALOIA

RELAZIONE GEOLOGICA
Dott. Geol. Vincenzo GUIDI

PROGETTAZIONE DELLA SICUREZZA
Ing. **Michele PIZZA**

COMPUTI E STIME
Geom. Gennaro DI MARTINO

GRUPPO DI LAVORO INTERNO
Collaboratori:
Geom. Giovanni DI MARTINO
Geom. Alessandro FABBRI
Ing. Davide GRESSA
Ing. Ilaria MARTINO
Ing. Alessio MARTEL
Ing. Angelo TERRACCIANO
Ing. Massimiliano ZAGNI

Supporto operativo:
Ing. Irene CANCI
Arch. Alessio PANZO
Arch. Luca DI BONITO
Ing. Federica Jasmeen GIURA
Ing. Leonardo GUALCO

SUPPORTO TECNICO-SCIENTIFICO
Ing. Domenico CERVONE (ESTTI)
Ing. Domenico CERVUCCI
Ing. Cristina PASSONI

RAGGRUPPAMENTO TEMPORANEO DI PROFESSIONISTI:

MANDATARIA
VIA INGEGNERIA Srl
Via Flaminia, 599
00189 Roma (RM)

MANDANTI
QUANTICA INGEGNERIA Srl
Piazza Bovio, 22
80133 Napoli (NA)

AMBIENTE SPA
Via Ex Aeroporto
83013 Forino (AV)

HYDROMAR SOCIETA' COOPERATIVA
Corso Umberto I, 154
80132 Napoli (NA)

ALPHATECH
Via S. Maria della Libera, 13
80121 Napoli (NA)

ING. GIUSEPPE RUBINO
Via Cesario Console, 3/B
80122 Napoli (NA)

COORDINAMENTO DELLA PROGETTAZIONE
Ing. Walter DI DIEGOMARO

PROGETTAZIONE OPERE STRUTTURALI
Ing. Giovanni PIAZZA

PROGETTAZIONE OPERE STRUTTURALI SPECIALI
Ing. Francesco NICCHIAREILLI

PROGETTAZIONE OPERE IMPIANTISTICHE ELETTRICHE
Ing. Paolo VIPARELLI

PROGETTAZIONE OPERE DI VIABILITA' ORDINARIA
Ing. Giuseppe VACCA

PROGETTAZIONE ARENA SANT'ANTONIO-HUB DI COROGLIO
Ing. Giuseppe VACCA

PROGETTAZIONE OPERE IDRAULICHE A RETE
Ing. Giulio VIPARELLI

PROGETTAZIONE OPERE A MARE E IMPIANTO TAF 3
Ing. Rolando DIVERTI

COORDINAMENTO SICUREZZA IN FASE DI PROGETTAZIONE
Ing. Antonio ESPOSITO

RELAZIONE GEOLOGICA
Geol. Maurizio LANZANI

RELAZIONE ARCHEOLOGICA
Arch. Luca DI BONITO

RELAZIONE ACUSTICA
Ing. Tiziano BARLUZZI

GIOVANE PROFESSIONISTA
Ing. Antonio ESPOSITO
Ing. Raffaele VASSALLO
Ing. Serena CNERO

DISEGNATORI
Geom. Pietro CONSTABILE
Geom. Paolo CUCINIELLO
P.I. Ugo NAPPI
Ing. Daniele CERILLO

COMPUTI E STIME
Ing. Ciro Antonio CORASTILLA
Geom. Luigi MARTINELLI

PROGETTO DEFINITIVO

Elaborato

INFRASTRUTTURE
RETE PUBBLICA ILLUMINAZIONE

Planimetria di dettaglio - Tav 6 di 12

	DATA	NOME	FIRMA
REDATTO	GIU 2023	DS	
VERIFICATO	GIU 2023	GV	
APPROVATO			

DATA: GIU 2023 — CODICE ELABORATO: PL.07.04.03.06

SCALA: 1 : 500

CODICE FILE: 2021NAI-D.D.P.L.07.04.03.06.dwg

REVISIONE	DATA	AGGIORNAMENTI
0	GIU 2023	Emissione