# Legenda

| | |
|---|---|
| | Alimentazione TT |
| | Pozzetti per impianto |
| armatura 43 W<br>armatura 83 W | Armatura di illuminazione |
| | Quadri elettrici |
| | cavidotti di alimentazione |

# Navigatore

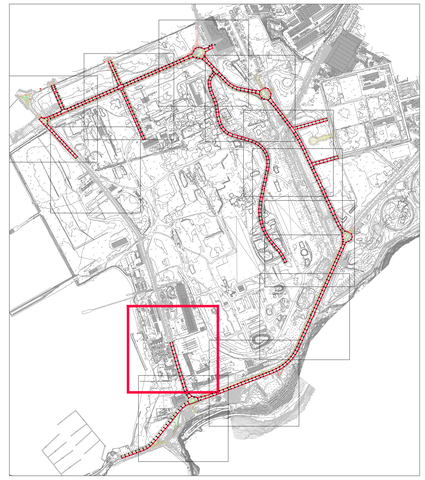

PLANIMETRIA GENERALE 1:2.000
RIQUADRO DI PLANIMETRIA DI DETTAGLIO 1:500

**AREA DI RILEVANTE INTERESSE NAZIONALE**
**DI BAGNOLI - COROGLIO (NA)**

**D.P.C.M. 15.10.2015**
Interventi per la bonifica ambientale e rigenerazione urbana dell'area di Bagnoli - Coroglio

Infrastrutture, reti idriche, trasportistiche ed energetiche dell'area del Sito di Interesse Nazionale di Bagnoli - Coroglio

Presidenza del Consiglio dei Ministri
IL COMMISSARIO STRAORDINARIO DEL GOVERNO PER LA BONIFICA AMBIENTALE E RIGENERAZIONE URBANA DELL'AREA DI RILEVANTE INTERESSE NAZIONALE BAGNOLI - COROGLIO

**STAZIONE APPALTANTE**

INVITALIA
Agenzia nazionale per l'attrazione degli investimenti e lo sviluppo d'impresa SpA

Funzione Servizi di Ingegneria

Direzione Area Tecnica
Opere civili:
Arch. Giulia LEONI

**INVITALIA S.p.a.** - Soggetto Attuatore, in ottemperanza all'art. 33 del D.L. n. 133/2014, convertito con legge n. 164/2014, e del D.P.C.M. 15 ottobre 2015, ai fini della predisposizione ed esecuzione del Programma di Risanamento Ambientale e la Rigenerazione Urbana per il Sito di Rilevante Interesse Nazionale di Bagnoli-Coroglio

**RESPONSABILE UNICO DEL PROCEDIMENTO** Ing. Daniele MONCETTI

**PROGETTO DI FATTIBILITA' TECNICA ED ECONOMICA**

**PROGETTAZIONE GEOTECNICA, STRUTTURALE e STRADALE**
Ing. Lelleria SCHIMENTI

**PROGETTAZIONE IDRAULICA**
Ing. Claudia DONNALOIA

**PROGETTAZIONE ENERGETICA e IMPIANTISTICA**
Ing. Claudia DONNALOIA

**RELAZIONE GEOLOGICA**
Dott. Geol. Vincenzo GUIDO

**PROGETTAZIONE DELLA SICUREZZA**
Ing. **Michela PIZZA**

**COMPUTI E STIME**
Geom. Gennaro DI MARTINO

**GRUPPO DI LAVORO INTERNO**
Collaboratori:
Geom. Gennaro DI MARTINO
Geom. Alessandro FABBRI
Ing. Alessio MAFFEI
Ing. Nunzia LAURO
Ing. Alessio MAFFEI
Ing. Maria Rosaria SCOGNO
Ing. Massimiliano ZAGNI

Supporto operativo:
Ing. Irene GIANCI
Ing. Gennaro PIZZUTO
Ing. Carmela FIORE
Ing. Federica Jasmeen GURA
Ing. Ivonneta GUALCO

**SUPPORTO TECNICO-SCIENTIFICO**
Ing. Gennaro GRANDOLFO
Ing. Ombretta GRANDOLFO
Ing. Cristina PASSONI

**RAGGRUPPAMENTO TEMPORANEO DI PROFESSIONISTI:**

**MANDATARIA**
VIA INGEGNERIA Srl
Via Flaminia, 999
00189 Roma (RM)

**MANDANTI:**
QUANTICA INGEGNERIA Srl
Via Cintia Monte Oliveto
80132 Napoli (NA)

WEE WATER ENVIRONMENT ENGINEERING
Piazza Bovio, 22
80133 Napoli (NA)

AMBIENTE SPA
Via Fontana, 2
20122 Milano (MI)

HYDROAR SOCIETA' COOPERATIVA
Via Cintia Monte Oliveto 14
80134 Napoli (NA)

ALPHATECH
Via S. Maria della Libera, 13
81100 Caserta (CE)

ING. GIUSEPPE RUBINO
Via Riviera di Chiaia, 53
80122 Napoli (NA)

**COORDINAMENTO DELLA PROGETTAZIONE**
Ing. Andrea DI GIROLAMO

**PROGETTAZIONE OPERE STRUTTURALI**
Ing. Giovanni PIAZZA

**PROGETTAZIONE OPERE STRUTTURALI SPECIALI**
Ing. Francesco NICCHIARELLI

**PROGETTAZIONE OPERE IMPIANTISTICHE ELETTRICHE**
Ing. Paola VIPARELLI

**PROGETTAZIONE OPERE DI VIABILITA' ORDINARIA**
Ing. Giovanni PIAZZA

**PROGETTAZIONE ARENA SANT'ANTONIO-HUB DI COROGLIO**
Ing. Giovanni PIAZZA

**PROGETTAZIONE OPERE IDRAULICHE A RETE**
Ing. Ginevra VIPARELLI

**PROGETTAZIONE OPERE A MARE E IMPIANTO TAF 3**
Ing. Roberto CHIEFFI

**COORDINAMENTO SICUREZZA IN FASE DI PROGETTAZIONE**
ai sensi D.Lgs. 81/08
Ing. Vincenzo VITIELLO

**RELAZIONE GEOLOGICA**
Dott. Geol. Vincenzo GUIDO

**RELAZIONE ARCHEOLOGICA**
Arch. Luca DI BIANCO

**RELAZIONE ACUSTICA**
Ing. Tiziano BARLUZZO

**GIOVANE PROFESSIONISTA**
Ing. Veronica NAPOLI
Ing. Antonio PASQUALE
Ing. Raffaele VASSALLO
Ing. Serena ONORO

**DISEGNATORI**
Geom. Pasquale CONIATELLO
Geom. Paolo COSSELLU
Ing. Ilaria DE LUCA
Ing. Gerardo CERULLO

**COMPUTI E STIME**
Prof. Ing. Giuseppe CORATELLA
Geom. Luigi MARTINELLI

PROGETTO DEFINITIVO

| Elaborato | | DATA | NOME | FIRMA |
|---|---|---|---|---|
| INFRASTRUTTURE<br>RETE PUBBLICA ILLUMINAZIONE<br><br>Planimetria di dettaglio - Tav 9 di 12 | REDATTO | GIU 2023 | DS | |
| | VERIFICATO | GIU 2023 | GV | |
| | APPROVATO | | | |
| | DATA | GIU 2023 | CODICE ELABORATO | |
| | SCALA | 1 : 500 | PL.07.04.03.09 | |
| | CODICE FILE | 2021WU-D-D-PL.07.04.03.09.dwg | | |

| REVISIONE | DATA | AGGIORNAMENTI |
|---|---|---|
| 0 | GIU 2023 | Emissione |
| | | |
| | | |