


CANTIERE MOBILE NUOVO HUB 1

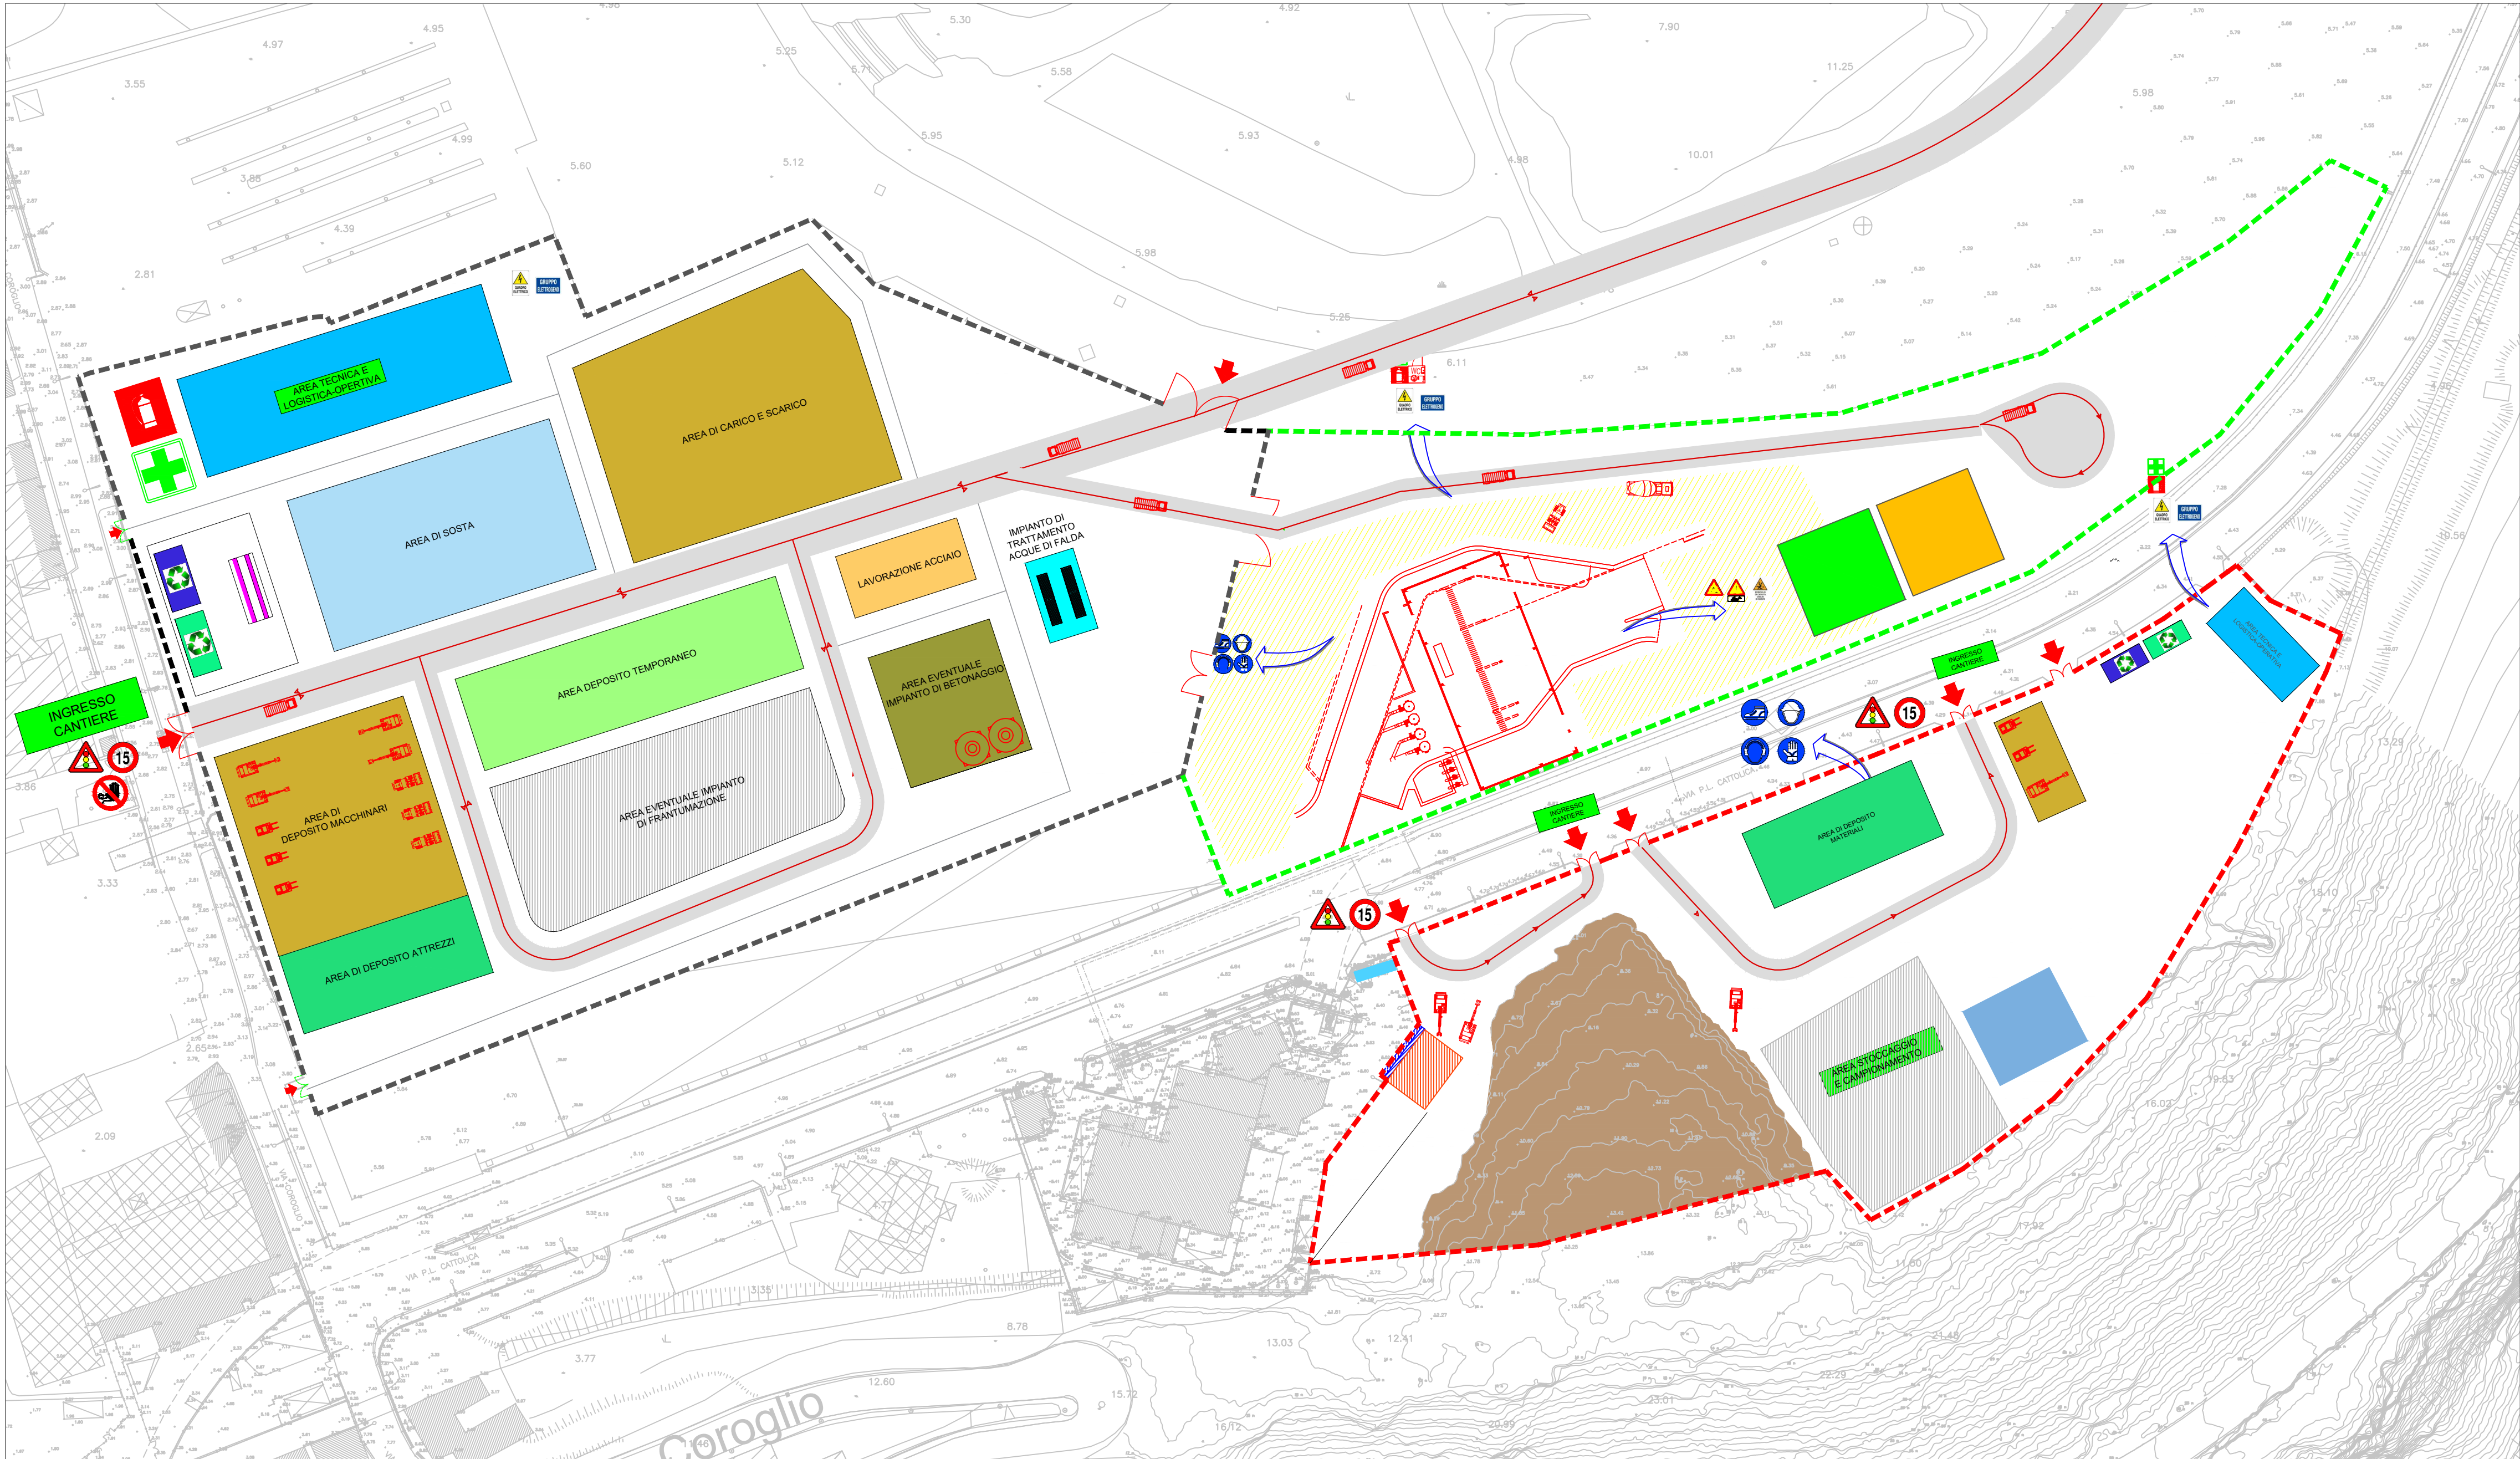

DELIMITAZIONE AREA DI CANTIERE

LEGENDA

- | | |
|--|--|
|  | Recinzione cantiere fisso 1 |
|  | Recinzione cantiere fisso 3 |
|  | Opera da realizzare |
|  | Recinzione del cantiere mobile |
|  | Accessi |
|  | Percorso predefinito per automezzi di carico e scarico |
|  | Area di stoccaggio materiali di scavo |
|  | Area di deposito materiali da costruzione |
|  | Opere da demolire |
|  | Aree di movimentazione uomini e mezzi |
|  | Deposito materiali da demolizione |
|  | Modulo prefabbricato uso ufficio |

CARTELLONISTICA DI CANTIERE



PRESCRIZIONE

- Non sostare nel raggio di azione della macchina
- Verificare l'efficienza di tutti i dispositivi di sicurezza delle macchine operatrici.
- Disporre che le manovre siano guidate da terra da altre persone.
- Segnalare la zona interessata all'operazione.
- Non effettuare rifornimenti con motore in moto.
- Deviare il traffico a distanza di sicurezza dalla zona dell'intervento al fine di evitare ogni possibile interferenza e posizionare la segnaletica di sicurezza



in prossimità di attività antropiche oppure durante attività puntuali che generano polveri eccessive, apporre sulla recinzione un geotessile non tessuto allo scopo di filtrare la polvere ed evitare rischi ai recettori esterni

Pannelli in acciaio con $h < 2m$

Banda centrale catarifrangente ($h=10\text{cm}$)


Nel caso di posizionamento
lungo la viabilità esistente
in esercizio si integra la recinzione
delimitando il confine con
new-jersey in plastica
riempiti di acqua

Basi in
calcestruzzo
rinforzato

I tessuti non tessuti, grazie al ridotto peso ed al materiale impiegato sono longevi, hanno un rapido montaggio e sono facilmente smaltibili. Inoltre grazie alla struttura a fibre aperte, hanno un potere di protezione antipolvere contro l'infiltrazione di particelle minerali fini e polvere creata dal passaggio dei mezzi in cantiere o dalle fasi di esecuzione. La struttura ne garantisce anche una fonocassorrenza per proteggere i recettori esterni al cantiere dai rumori prodotti durante le ore lavorative.

La recinzione delle zone di lavoro dovrà essere munita di idonei apparati luminosi di colore rosso a luce fissa.

Usare la rete di color arancio per migliorare il segnalamento della recinzione nelle aree puntuali in cui possono sorgere interferenze temporanee con i recettori esterni

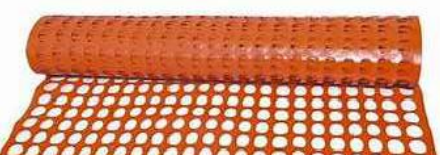

INQUADRAMENTO SU FOTO AEREA



**AREA DI RILEVANTE INTERESSE NAZIONALE
DI BAGNOLI - COROGLIO (NA)**

D.P.C.M. 15.10.2015

Interventi per la bonifica ambientale e rigenerazione urbana dell'area di Bagnoli - Coroglio

Infrastrutture, reti idriche, trasportistiche ed energetiche dell'area de
Sito di Interesse Nazionale di Bagnoli - Coroglio



Presidenza del Consiglio dei Ministri
IL COMMISSARIO STRAORDINARIO DEL GOVERNO
LA BONIFICA AMBIENTALE E RIGENERAZIONE URBANA
DELL'AREA DI RILEVANTE INTERESSE NAZIONALE

**STAZIONE APPALTANTI**

NUVITALIA S.p.a.: Soggetto Attuatore, in ottemperanza all'art. 33 del D.L. n. 133/2014, convertito con legge n. 164/2014, e del D.P.C.M. 15 ottobre 2015, ai fini de
credisposizioni ed esecuzione del Programma di Risanamento Ambientale e la Rigenerazione Urbana per il Sito di Rilevante Interesse Nazionale di Bagnoli-Coroglio

PROGETTO DI FATTIBILITÀ TECNICA ED ECONOMICA			
PROGETTAZIONE GEOTECNICA, STRUTTURALE E STRADALE Ing. Lettino SONNESSA	RELAZIONE GEOLOGICA Dott. Geol. Vincenzo GUIDO	GRUPPO DI LAVORO INTERNO Collaboratori: Geom. Genaro DI MARTINO Geom. Alessandro FABBRI Ing. Davide GRESEA Ing. Nunzio LAURO Ing. Alessio MAFREI Ing. Angelo TERRACINO Ing. Massimo ZAGNI	Supporto operativo: Ing. Irene CIANCHI Arch. Alessio FINIZIO Ing. Carmen FIORE Ing. Federico JAMAINO SCURIA Ing. Leonardo GUALCO
PROGETTAZIONE IDRAULICA Ing. Claudio DONNALDIA	PROGETTAZIONE DELLA SICUREZZA Ing. Michele PIZZI		
	COMPITI E TEME Geom. Genaro DI MARTINO		SUPPORTO TECNICO SCIENTIFICO Prof. Ing. Alessandro PICCETTI Ing. Domenico CERIALDO
PROGETTAZIONE ENERGETICA E TELECOMUNICAZIONI Ing. Claudio DONNALDIA			

INVITATA

Agenzia nazionale per l'attrazione degli investimenti e lo sviluppo d'impresa

 INGEGNERIA & s.r.l. Via S. Maria 10 00187 Roma (RM)	PROGETTAZIONE OPERE STRUTTURALI SPECIALI Ing. Francesco NICCHIARELLI	GEOL. MAURIZIO LANZINI Via. S. Maria 10 00187 Roma (RM)
 INGEGNERIA & s.r.l. Via S. Maria 10 00187 Roma (RM)	QUANTICA INGEGNERIA Srl Piazza Bivio, 22 80133 Napoli (NA)	REALIZZAZIONE ARCHEOLOGICA Arch. Luca DI BIANCO
 W.E.E. s.r.l. Via S. Maria 10 00187 Roma (RM)	PROGETTAZIONE OPERE IMPIANTISTICHE ELETTRICHE Ing. Filippo VIRELLI	PROGETTAZIONE ACUSTICA Ing. Tiziano BARUZZO
 W.E.E. s.r.l. Via S. Maria 10 00187 Roma (RM)	WEE WATER ENVIRONMENT Piazza Bivio, 22 80133 Napoli (NA)	GIUVANE PROFESSIONISTA Ing. Veronica NASUTI Ing. Andrea ESPEROTTO Ing. Raffaele VASSALLO
 AMBIENTE SPA Via S. Maria 10 00187 Roma (RM)	PROGETTAZIONE ARENA SANT'ANITA' HUB DI COROGLIO Ing. Giuseppe VADCA	PROGETTAZIONE OPERE IDRAULICHE & RETE Ing. Tiziano BARUZZO

Funzione Servizi di Ingegneria

HYSSOMAR SOCIETÀ COOPERATIVA
 Corso Umberto I, 154
 80138 Napoli (NA)

PROGETTAZIONE OPERE A MARE E IMPIANTO TAF 3
 Ing. Roberto CHIEFFI

DISEGNATORI
 Geom. Salvatore DONATIELLO
 Geom. Paolo COSMELLI
 P.I. Ugo NAPPI
 Ing. Daniele CERULLO

Ing. Giuseppe Rubino
Via Riviera di Chiaia, 53
80122 Napoli (NA)

PROGETTO DEFINITIVO

Elaborato			ELABORATI GENERALI & ECONOMICI SICUREZZA			<table><tr><td>DATA</td><td>NOME</td><td>FIRMA</td></tr><tr><td>REDATTO GIU. 2023</td><td>DC</td><td></td></tr><tr><td>VERIFICATO GIU. 2023</td><td>MF</td><td></td></tr><tr><td>APPROVATO</td><td></td><td></td></tr></table>			DATA	NOME	FIRMA	REDATTO GIU. 2023	DC		VERIFICATO GIU. 2023	MF		APPROVATO		
DATA	NOME	FIRMA																		
REDATTO GIU. 2023	DC																			
VERIFICATO GIU. 2023	MF																			
APPROVATO																				
Cantiere fisso 3 - nuovo HUB - 1																				
REVISIONE	DATA	AGGIORNAMENTI				DATA														
0	GIU. 2023	Emissione				GIU. 2023														
						CODICE ELABORATO														
						SCALA														
						PS-PL.10.01.03.01														
						CODICE FILE														