CANTIERE MOBILE DEMOLIZIONE ASA ATTRAVERSAMENTO VIA CATTOLICA

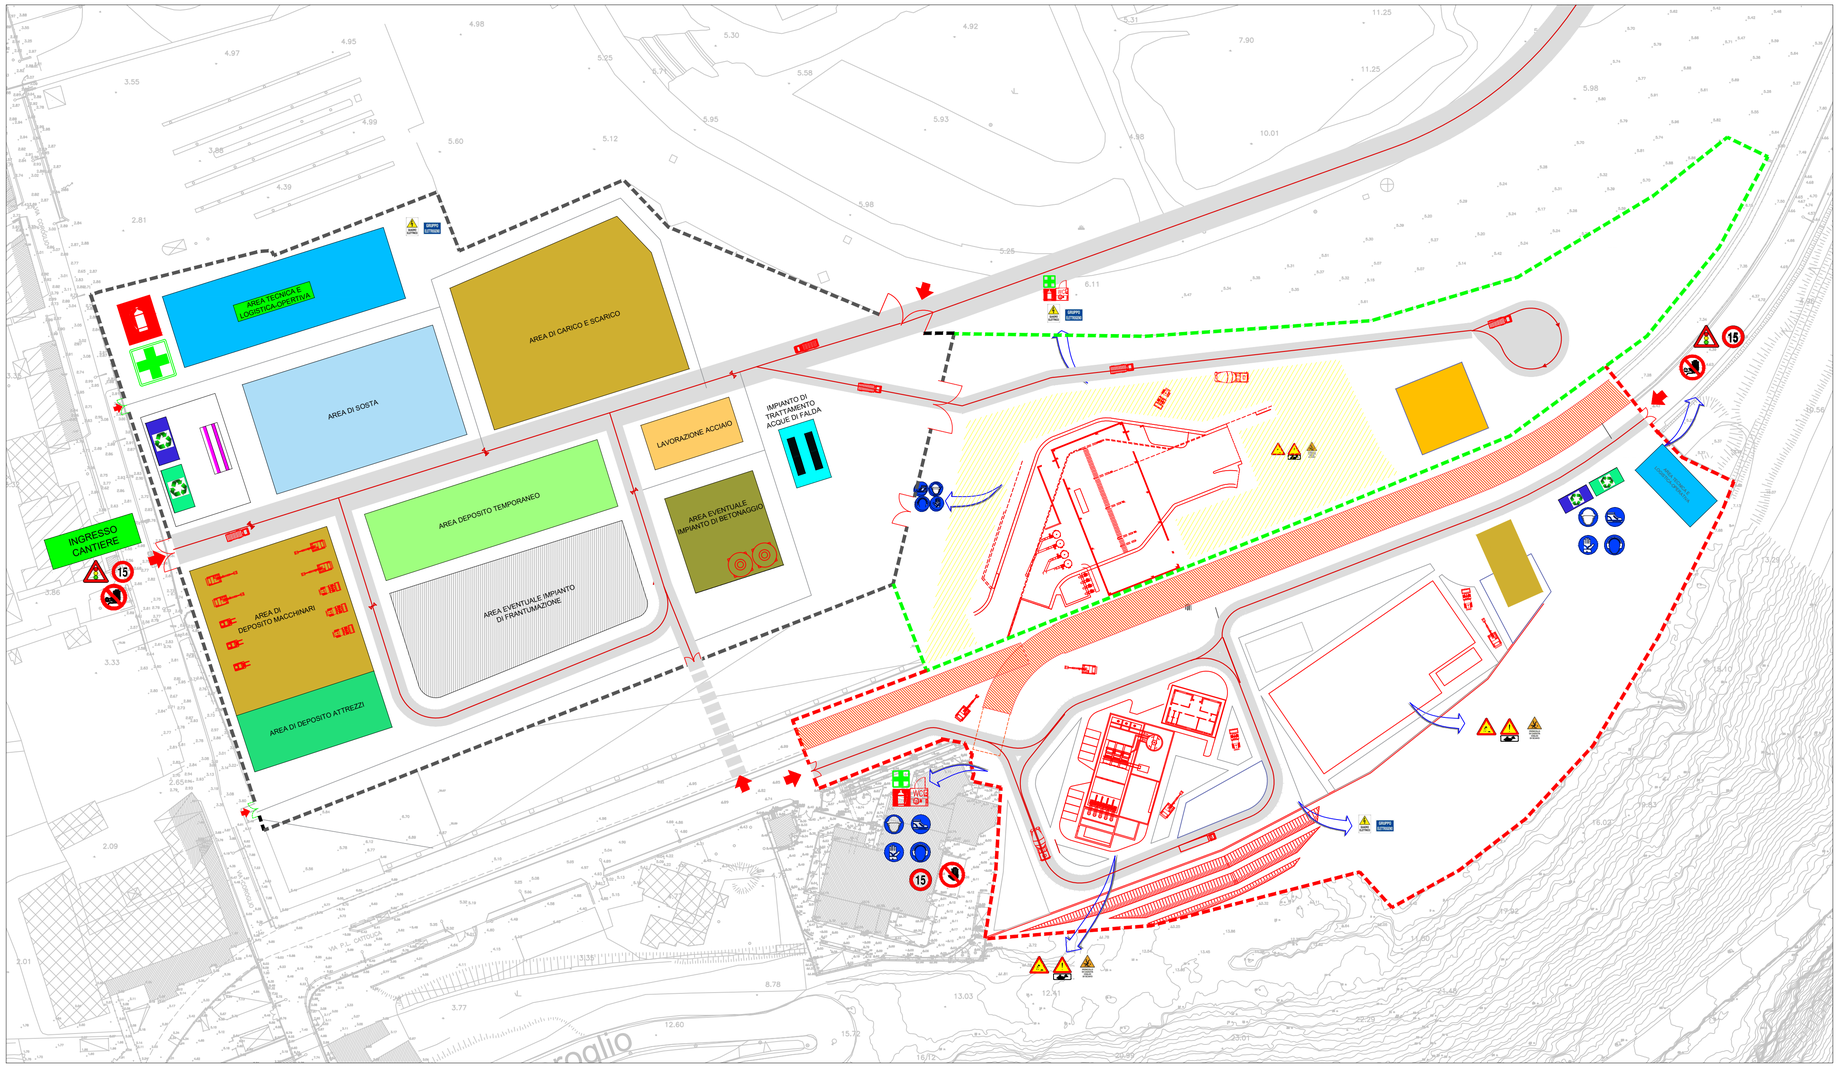
AREA TECNICA E LOGISTICA-OPERTIVA
AREA DI CARICO E SCARICO
AREA DI SOSTA
LAVORAZIONE ACCIAIO
IMPIANTO DI TRATTAMENTO ACQUE DI FALDA
AREA DEPOSITO TEMPORANEO
AREA EVENTUALE IMPIANTO DI BETONAGGIO
AREA EVENTUALE IMPIANTO DI FRANTUMAZIONE
INGRESSO CANTIERE
AREA DI DEPOSITO MACCHINARI
AREA DI DEPOSITO ATTREZZI
AREA DI DEPOSITO MATERIALI LAVORAZIONE
AREA DI DEPOSITO MATERIALI
AREA DI DEPOSITO MATERIALI
AREA DI DEPOSITO MATERIALI