


CENTRALE

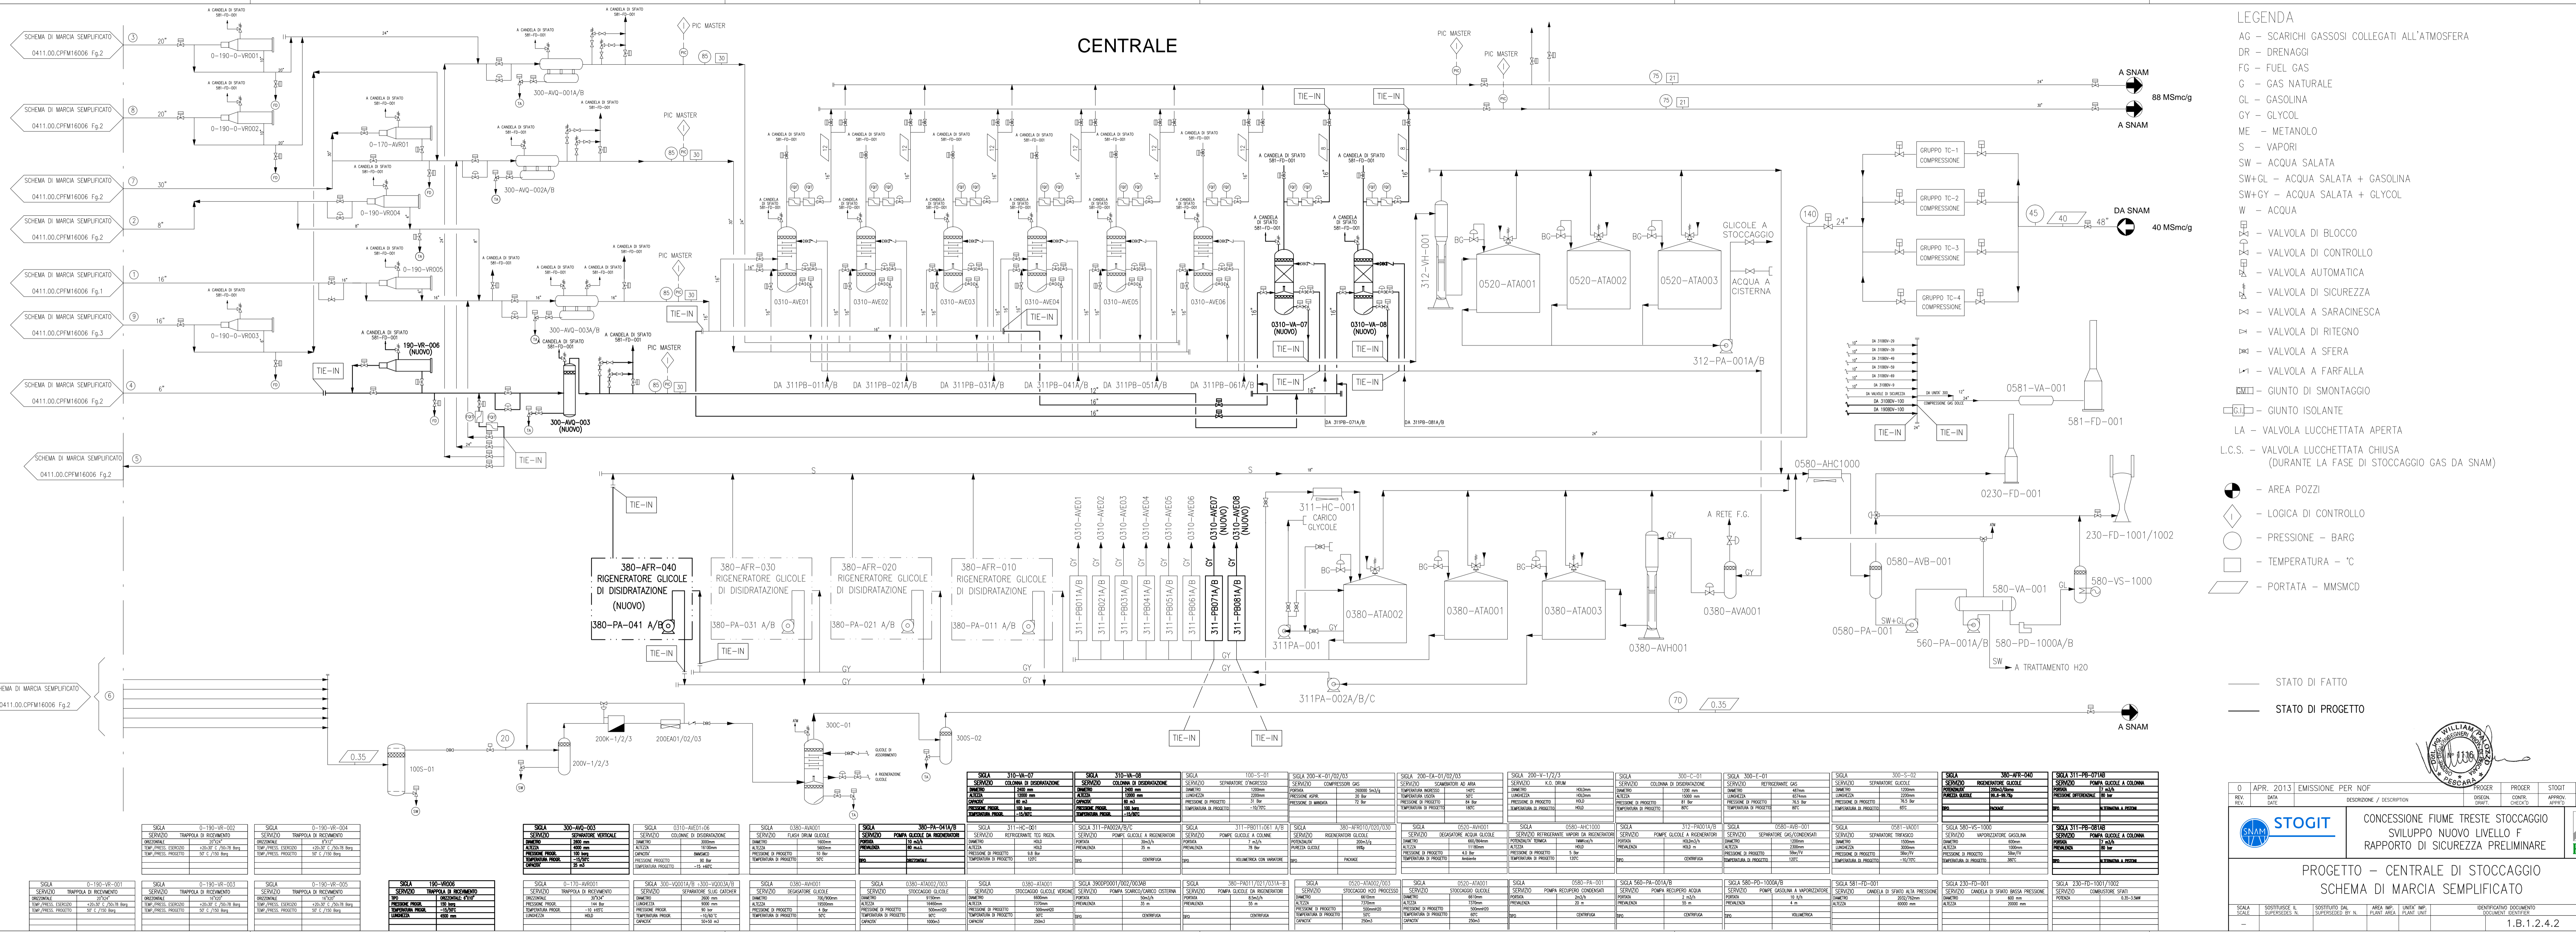

- ### LEGENDA
- AG - SCARICHI GASSOSI COLLEGATI ALL'ATMOSFERA
 - DR - DRENAGGI
 - FG - FUEL GAS
 - G - GAS NATURALE
 - GL - GASOLINA
 - GY - GLYCOL
 - ME - METANOLO
 - S - VAPORI
 - SW - ACQUA SALATA
 - SW+GL - ACQUA SALATA + GASOLINA
 - SW+GY - ACQUA SALATA + GLYCOL
 - W - ACQUA
- VALVOLA DI BLOCCO
 - VALVOLA DI CONTROLLO
 - VALVOLA AUTOMATICA
 - VALVOLA DI SICUREZZA
 - VALVOLA A SARACINESCA
 - VALVOLA DI RITEGNO
 - VALVOLA A SFERA
 - VALVOLA A FARFALLA
 - GIUNTO DI SMONTAGGIO
 - GIUNTO ISOLANTE
 - LA - VALVOLA LUCCHETTATA APERTA
 - L.C.S. - VALVOLA LUCCHETTATA CHIUSA (DURANTE LA FASE DI STOCCAGGIO GAS DA SNAM)
- AREA POZZI
 - LOGICA DI CONTROLLO
 - PRESSIONE - BARG
 - TEMPERATURA - °C
 - PORTATA - MMSMCD
- STATO DI FATTO
 - STATO DI PROGETTO

STOGIT

CONCESSIONE FIUME TRESTE STOCCAGGIO
SVILUPPO NUOVO LIVELLO F
RAPPORTO DI SICUREZZA PRELIMINARE

PROGETTO - CENTRALE DI STOCCAGGIO
SCHEMA DI MARCIA SEMPLIFICATO

0	APR. 2013	EMMISSIONE PER NOF	PROGER	PROGER	STOGIT
REV.	DATA	DESCRIZIONE / DESCRIPTION	DESIGN. QUANT.	APPROV. CHECKED	STATO REVIS. REV. STATO

SCALA SOSTITUISCE IL SUPERSEDESSE N. _____

SOSTITUITO DAL SUPERSEDESSE N. _____

AREA IMP. PLANT AREA

UNITA' IMP. PLANT UNIT

IDENTIFICATIVO DOCUMENTO DOCUMENT IDENTIFIER

1.B.1.2.4.2

PG. / BI

1 / 3

SOFTWARE: AUTOCAD

FILE: _____

UNI _____