Firmato digitalmente da:
GIAMBELLI MICHELE
Firmato il 25/09/2023 11:02
Seriale Certificato: 350766
Valido dal 21/04/2021 al 21/04/2024
InfoCamere Qualified Electronic Signature CA

Sezione: 65
Progressiva: 1332.065
Q. Progetto: 322.474

Scala H 1/200.00
Scala V 1/200.00

Parziali Progetto	0.45	2.50	29.50								
Quote Terreno	322.14	322.19	322.38	322.32	322.17	322.10					
Quote Progetto	322.47	322.47	322.47								
Dislivelli	0.00	0.30	-0.17	-0.28	0.00						

Sezione: 67
Progressiva: 1383.065
Q. Progetto: 321.454

Scala H 1/200.00
Scala V 1/200.00

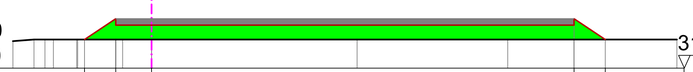

Parziali Progetto	2.18	2.50	29.50	2.18							
Quote Terreno	319.89	320.00	320.00	320.00	320.00	320.00	320.00	320.00	320.00		
Quote Progetto	321.45	321.45	321.45								
Dislivelli	0.00	1.45	1.00	1.00	0.00						

Sezione: 66
Progressiva: 1350.000
Q. Progetto: 322.115

Scala H 1/200.00
Scala V 1/200.00

Parziali Progetto	1.71	2.50	29.50	1.33							
Quote Terreno	320.94	321.01	321.27								
Quote Progetto	322.12	322.12	322.12								
Dislivelli	0.00	1.13	0.66	0.44	-0.00						

Sezione: 68
Progressiva: 1400.000
Q. Progetto: 321.115

Scala H 1/200.00
Scala V 1/200.00

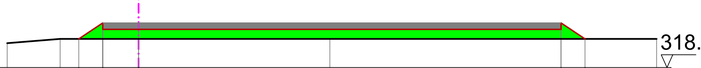

Parziali Progetto	1.67	2.50	29.50	1.67							
Quote Terreno	319.70	320.00	320.00	320.00	320.00						
Quote Progetto	321.12	321.12	321.12								
Dislivelli	0.00	1.12	0.67	0.67	0.00						

Sezione: 69
Progressiva: 1410.065
Q. Progetto: 320.914

Scala H 1/200.00
Scala V 1/200.00

Parziali Progetto	1.37	2.50	29.50	1.37							
Quote Terreno	319.88	320.00	320.00	320.00	320.00	320.00	320.00	320.00			
Quote Progetto	320.91	320.91	320.91								
Dislivelli	0.00	0.91	0.46	0.46	0.00						

LEGENDA SEZIONI

- Scavo
- Riporto
- Massicciata

Regione BASILICATA
Provincia di Matera
COMUNE di IRSINA

IMPIANTO EOLICO
"Sant'Eufemia"

PROGETTO DEFINITIVO

Cod. Prog : IRS 2
Cod. Elab.: A.16.a.17.7.4
SCALA = 1:200
DATA: Agosto 2023

SEZIONI TRASVERSALI CORRENTI DI PROGETTO
-PIAZZOLA DELL'AEROGENERATORE **WTG 7**-
FASE DI ESERCIZIO

PROPONENTE
WINDERG
Winderg *s.r.l.*
via Trento, 64
20871 - Vimercate (MB)
P.IVA 04702520968

INCARICO
A.d.R. s.r.l.
INGEGNERIA - ARCHITETTURA TOPOGRAFIA
Via Enrico Fermi, 38
85021 Avigliano (PZ)
Tel. 0971.700637
mail: *adr_srls@virgilio.it*
A.U : Ing. Rocco Sileo
A.D.R. srls
Via Enrico Fermi, 38
85021 AVIGLIANO (PZ)
C.F. e P.IVA 01202800763

PROGETTISTA:
Dott. Ing. Rocco SILEO
SILEO ROCCO
ORDINE DEGLI INGEGNERI DELLA PROVINCIA DI POTENZA
CH. SILEO ROCCO
C.F.: SLE RCC 72A01 G942Y
P.IVA: 01202800763

Rev	Data	Descrizione	Elaborato	Controllato	Approvato
00	01/08/2023	I emissione	Romaniello	Sileo	Winderg S.r.l