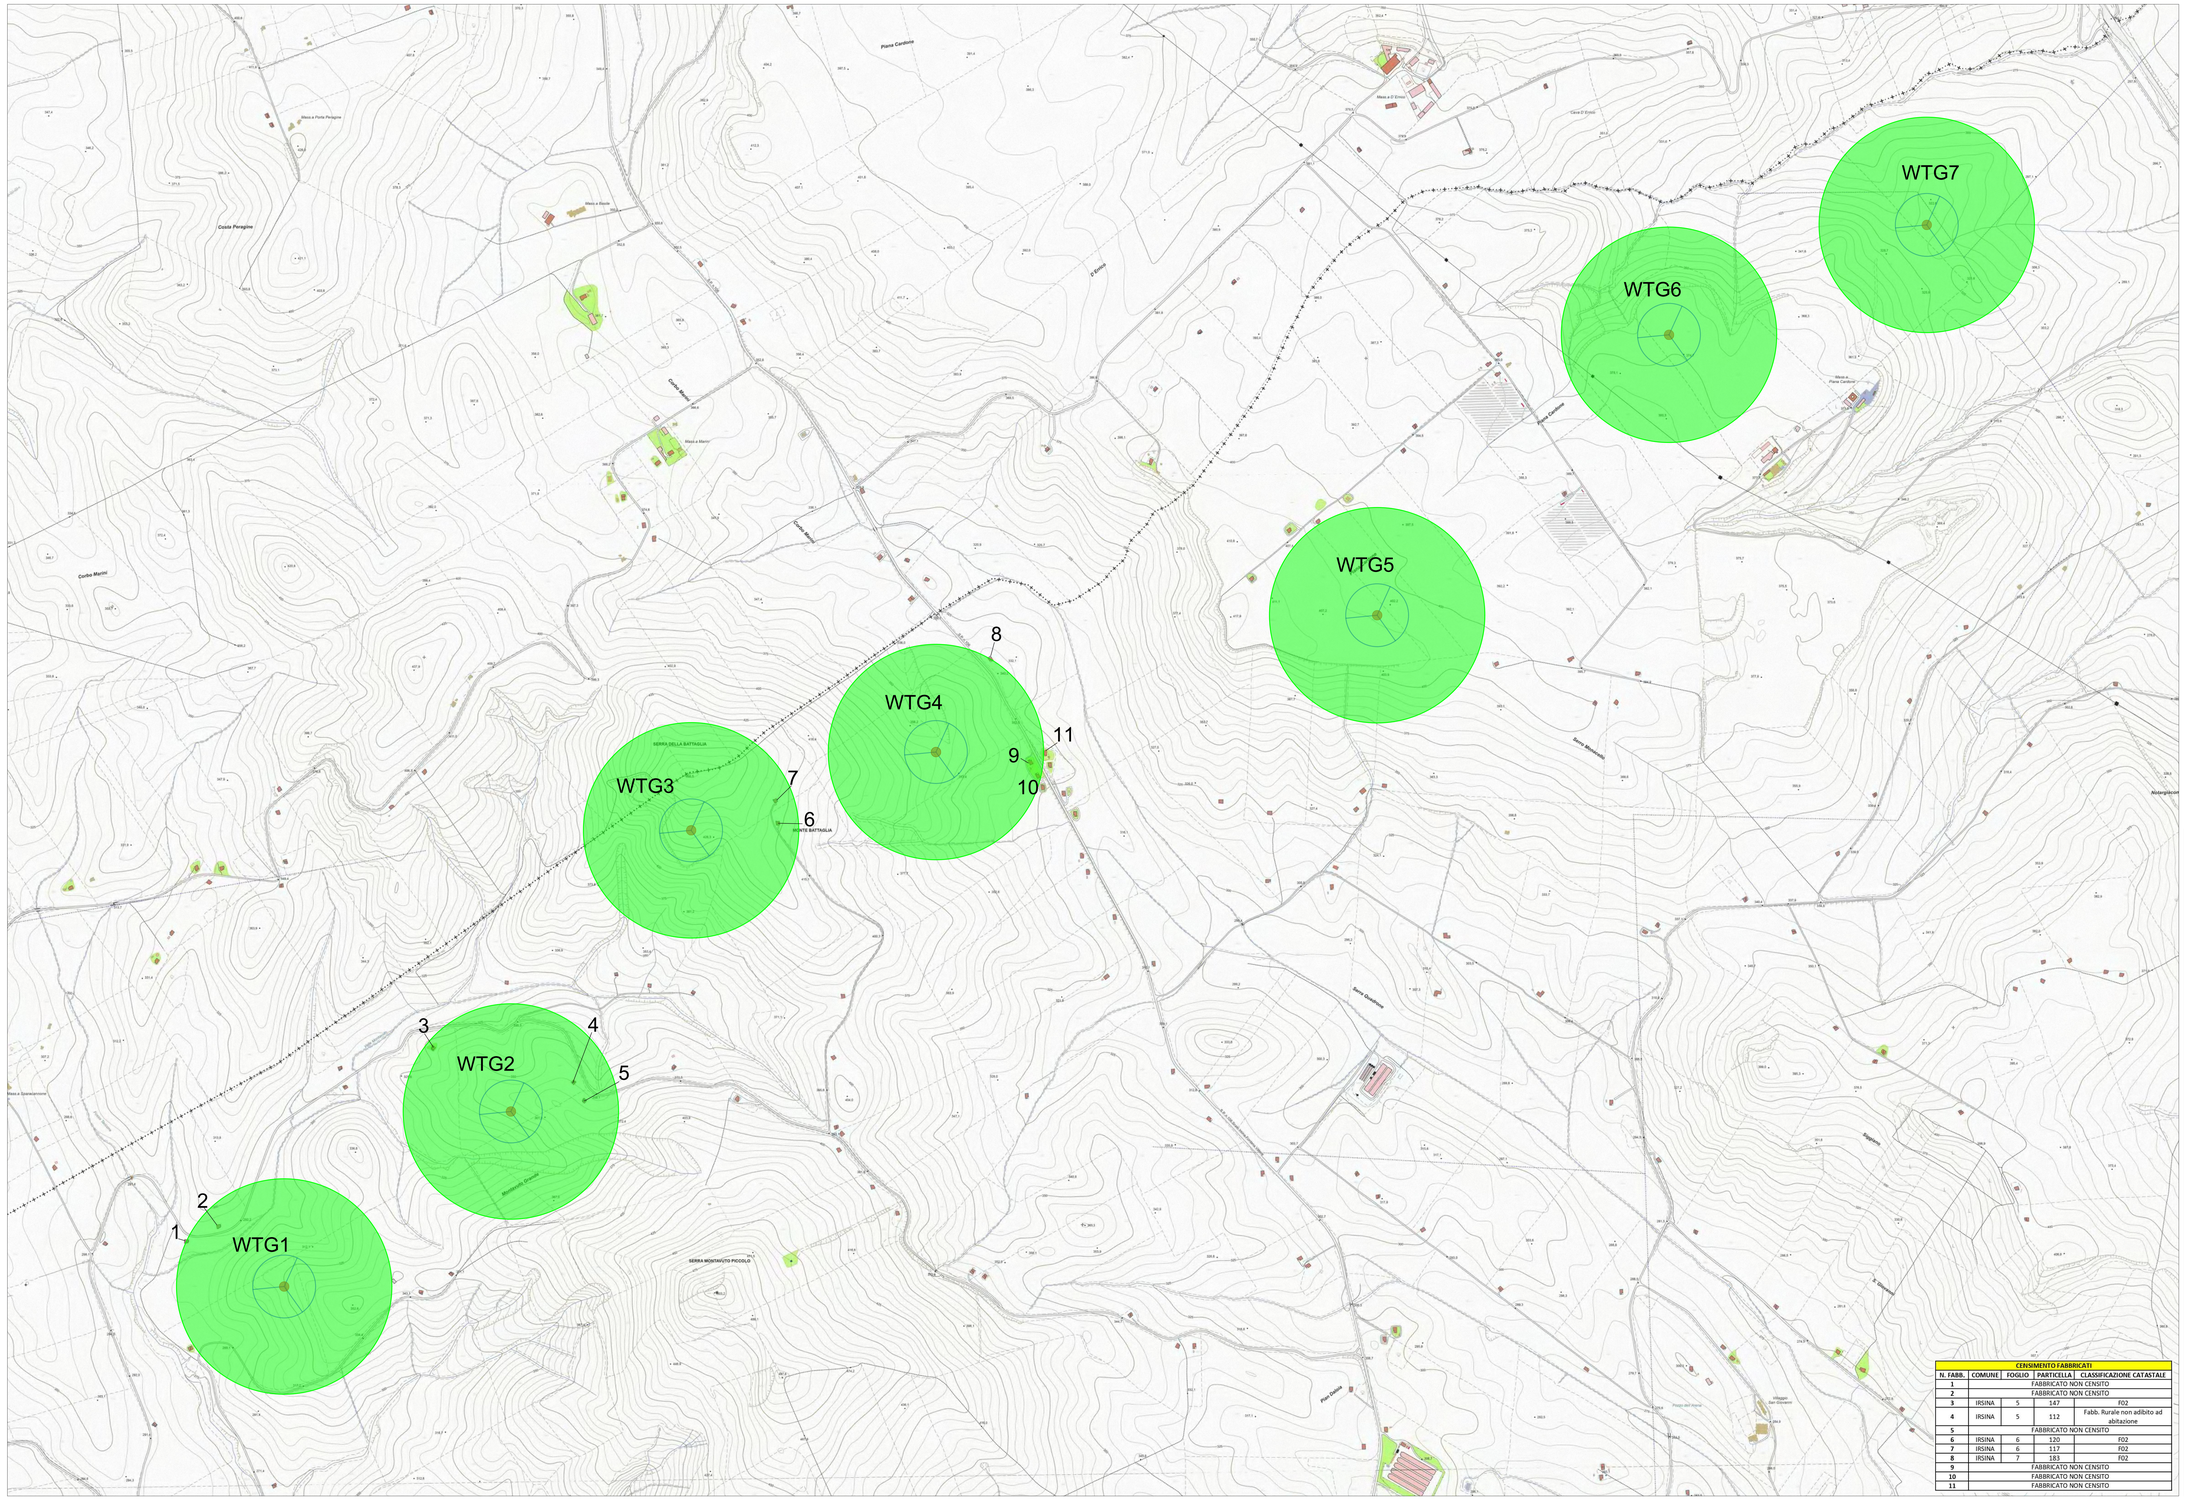

CENSIMENTO FABBRICATI				
N. FABB.	COMUNE	FOGLIO	PARTICELLA	CLASSIFICAZIONE CATASTALE
1	FABBRICATO NON CENSITO			
2	FABBRICATO NON CENSITO			
3	IRSINA	5	147	F02
4	IRSINA	5	112	Fabb. Rurale non adibito ad abitazione
5	FABBRICATO NON CENSITO			
6	IRSINA	6	120	F02
7	IRSINA	6	117	F02
8	IRSINA	7	183	F02
9	FABBRICATO NON CENSITO			
10	FABBRICATO NON CENSITO			
11	FABBRICATO NON CENSITO			

LEGENDA

Aerogeneratore

Buffer distanza minima da edifici= 300,00 mt

NESSUNA INTEFERENZA CON EDIFICI

Per "edifici" di cui al punto 1.2.1.4 – comma 6 lett a) paragrafo 1.2.2.1. "Requisiti tecnici minimi per gli impianti di potenza superiore a 200 kW" dell'Appendice "A" del RDTA1 : Elaborato a percorsi di fibrillazioni che riportino conferme alla strumento urbanistico vigente e regolato d'istituto Fabbricati alle Categorie:

- *A/1 Civili e signorili, abitazioni, residenze, indipendenti, ospiti, conventi, seminari, ricoveri;*
- *A/2 Civili di civile ed equabile lusso fino al lusso;*
- *A/3 Civili e abitazioni economiche;*
- *D/10 Fabbricati di servizi ed agricoli fino al lusso;*
- *D/12 Fabbricati per funzioni produttive connesse alle attività agricole, nel caso in cui esse siano e risulino sede di residenza dell'imprenditore.*

Tali edifici devono risultare effettivamente sede dell'azienda agricola.

Regione BASILICATA
Provincia di Matera
COMUNE di IRSINA

IMPIANTO EOLICO
"Sant'Eufemia"

PROGETTO DEFINITIVO

Cod. Prog : IRS 2

Cod. Elab.: A.16.a.20.c

SCALA = 1:5.000
DATA: Agosto 2023

PLANIMETRIA CON INDIVIDUAZIONE DI TUTTE LE INTERFERENZE : DISTANZE MINIME DA EDIFICI

PROPONENTE
WINDERG
Winderg *s.r.l.*
via Trento, 64
20871 – Vimercate (MB)
P.IVA 04702520968
Presidente Dott. Ing. Giorgio Sala
Dir. Resp. Geom. Sala

INCARICO
A.D.R. srls
Via Enrico Fermi, 38
85021 Avigliano (PZ)
Tel. 0971.700637
mail: adr_srls@virgilio.it
A.U : Ing. Rocco Sileo
A.D.R. srls
Via Enrico Fermi, 38
85021 AVIGLIANO (PZ)
C.F. e P.IVA 01203570765

PROGETTISTA:
Dott. Ing. Rocco SILEO
ORDINE DEGLI INGEGNERI DELLA PROVINCIA DI POTENZA
Dott. Ing. ROCCO SILEO
Iscritto all'Albo al n. 1000

Rev	Data	Descrizione	Elaborato	Controllato	Approvato
00	01/08/2023	I emissione	Romaniello	Sileo	Winderg S.r.l