

Regione BASILICATA  
 Provincia di Matera  
 COMUNE di IRSINA



**IMPIANTO EOLICO**  
**"Sant'Eufemia"**

**PROGETTO DEFINITIVO**

Cod. Prog : IRS 2  
 Cod. Elab.: A.16.a.21  
 SCALA = 1:2.000  
 DATA: Agosto 2023

PLANIMETRIA DELLA SISTEMAZIONE  
 FINALE DEL SITO - Tav. 1 di 7  
 Quadro di unione

PROPONENTE

**WINDERG**

**Winderg s.r.l.**  
 via Trento, 64  
 20871 - Vimercate (MB)  
 P.IVA 04702520968

*WINDERG*  
 Presidente e Amministratore Delegato  
 Dott. Nicola Santoro

INCARICO

**A.d.R. s.r.l.s.**

INGEGNERIA ARCHITETTURA  
 TOPOGRAFIA

Via Enrico Fermi, 38  
 85021 Avigliano (PZ)  
 Tel. 0971.700637  
 mail: adr\_srls@virgilio.it  
 A.U. : Ing. Rocco Sileo


**A.D.R. srls**  
 Via Enrico Fermi, 38  
 85021 AVIGLIANO (PZ)  
 C.F. e P.IVA 02029800763

PROGETTISTA:

Dott. Ing. Rocco SILEO



Rev	Data	Descrizione	Elaborato	Controllato	Approvato
00	01/08/2023	1 emissione	Romaniello	Sileo	Winderg S.r.l

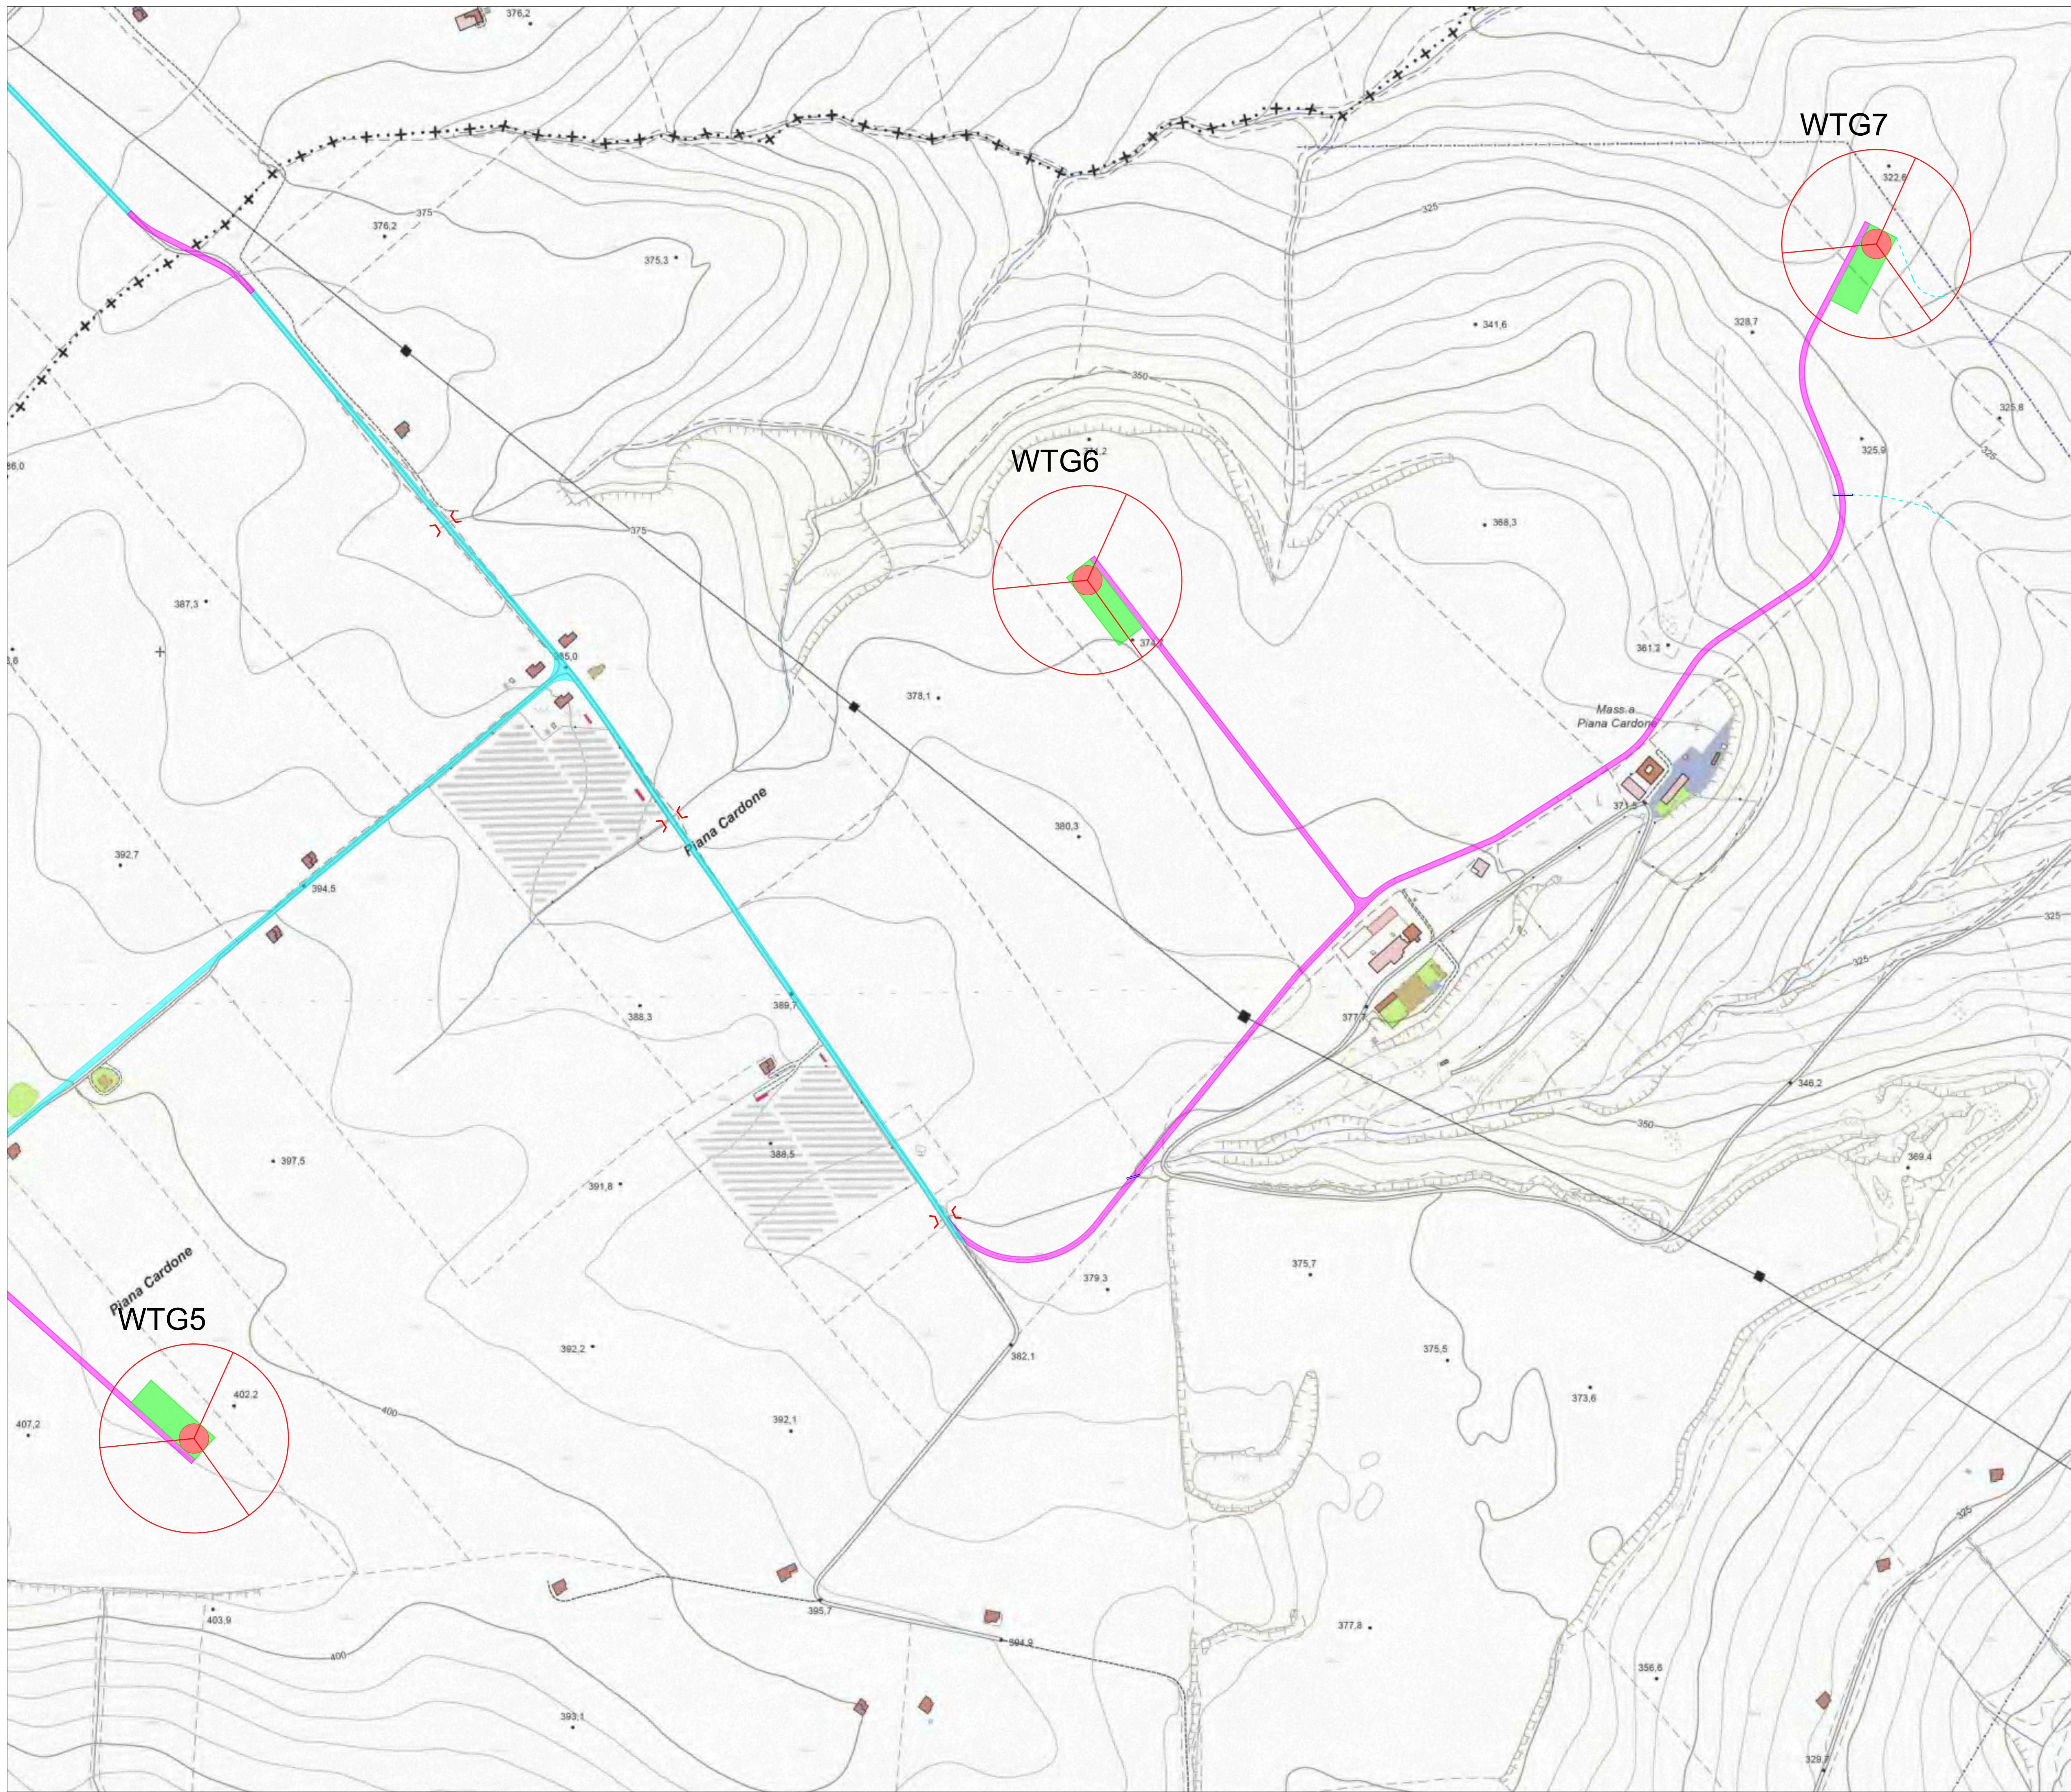

**LEGENDA PROGETTO**

	Aerogeneratore - D <sub>rot</sub> = 172 mt		Viabilità esistente da adeguare
	Piazzola permanente		Viabilità permanente da realizzare ex novo
	Tombino idraulico esistente		Trincea drenante
			Tombino idraulico da realizzare ex novo

Regione BASILICATA  
 Provincia di Matera  
 COMUNE di IRSINA

**IMPIANTO EOLICO  
 "Sant'Eufemia"**


**PROGETTO DEFINITIVO**

Cod. Prog : IRS 2  
 Cod. Elab.: A.16.a.21  
 SCALA = 1:2.000  
 DATA: Agosto 2023

PLANIMETRIA DELLA SISTEMAZIONE  
 FINALE DEL SITO - Tav. 2 di 7  
 Riquadro 1

<b>PROPONENTE</b> <b>WinderG</b> WinderG s.r.l. via Trento, 64 20071 - Vimercate (MB) P.IVA 04702520968	<b>INGARICO</b> A.d.R. s.r.l. Via Enrico Fermi, 38 85021 Avigliano (PZ) Tel. 0971.700637 mail: adr_srl@virgilio.it A.U. : Ing. Rocco Sileo	<b>PROGETTISTA:</b> Dott. Ing. Rocco SILEO
---	---	-----------------------------------------------

Rev	Data	Descrizione	Elaborato	Controllato	Approvato
00	01/08/2023	1 emissione	Romanietto	Sileo	WinderG S.r.l

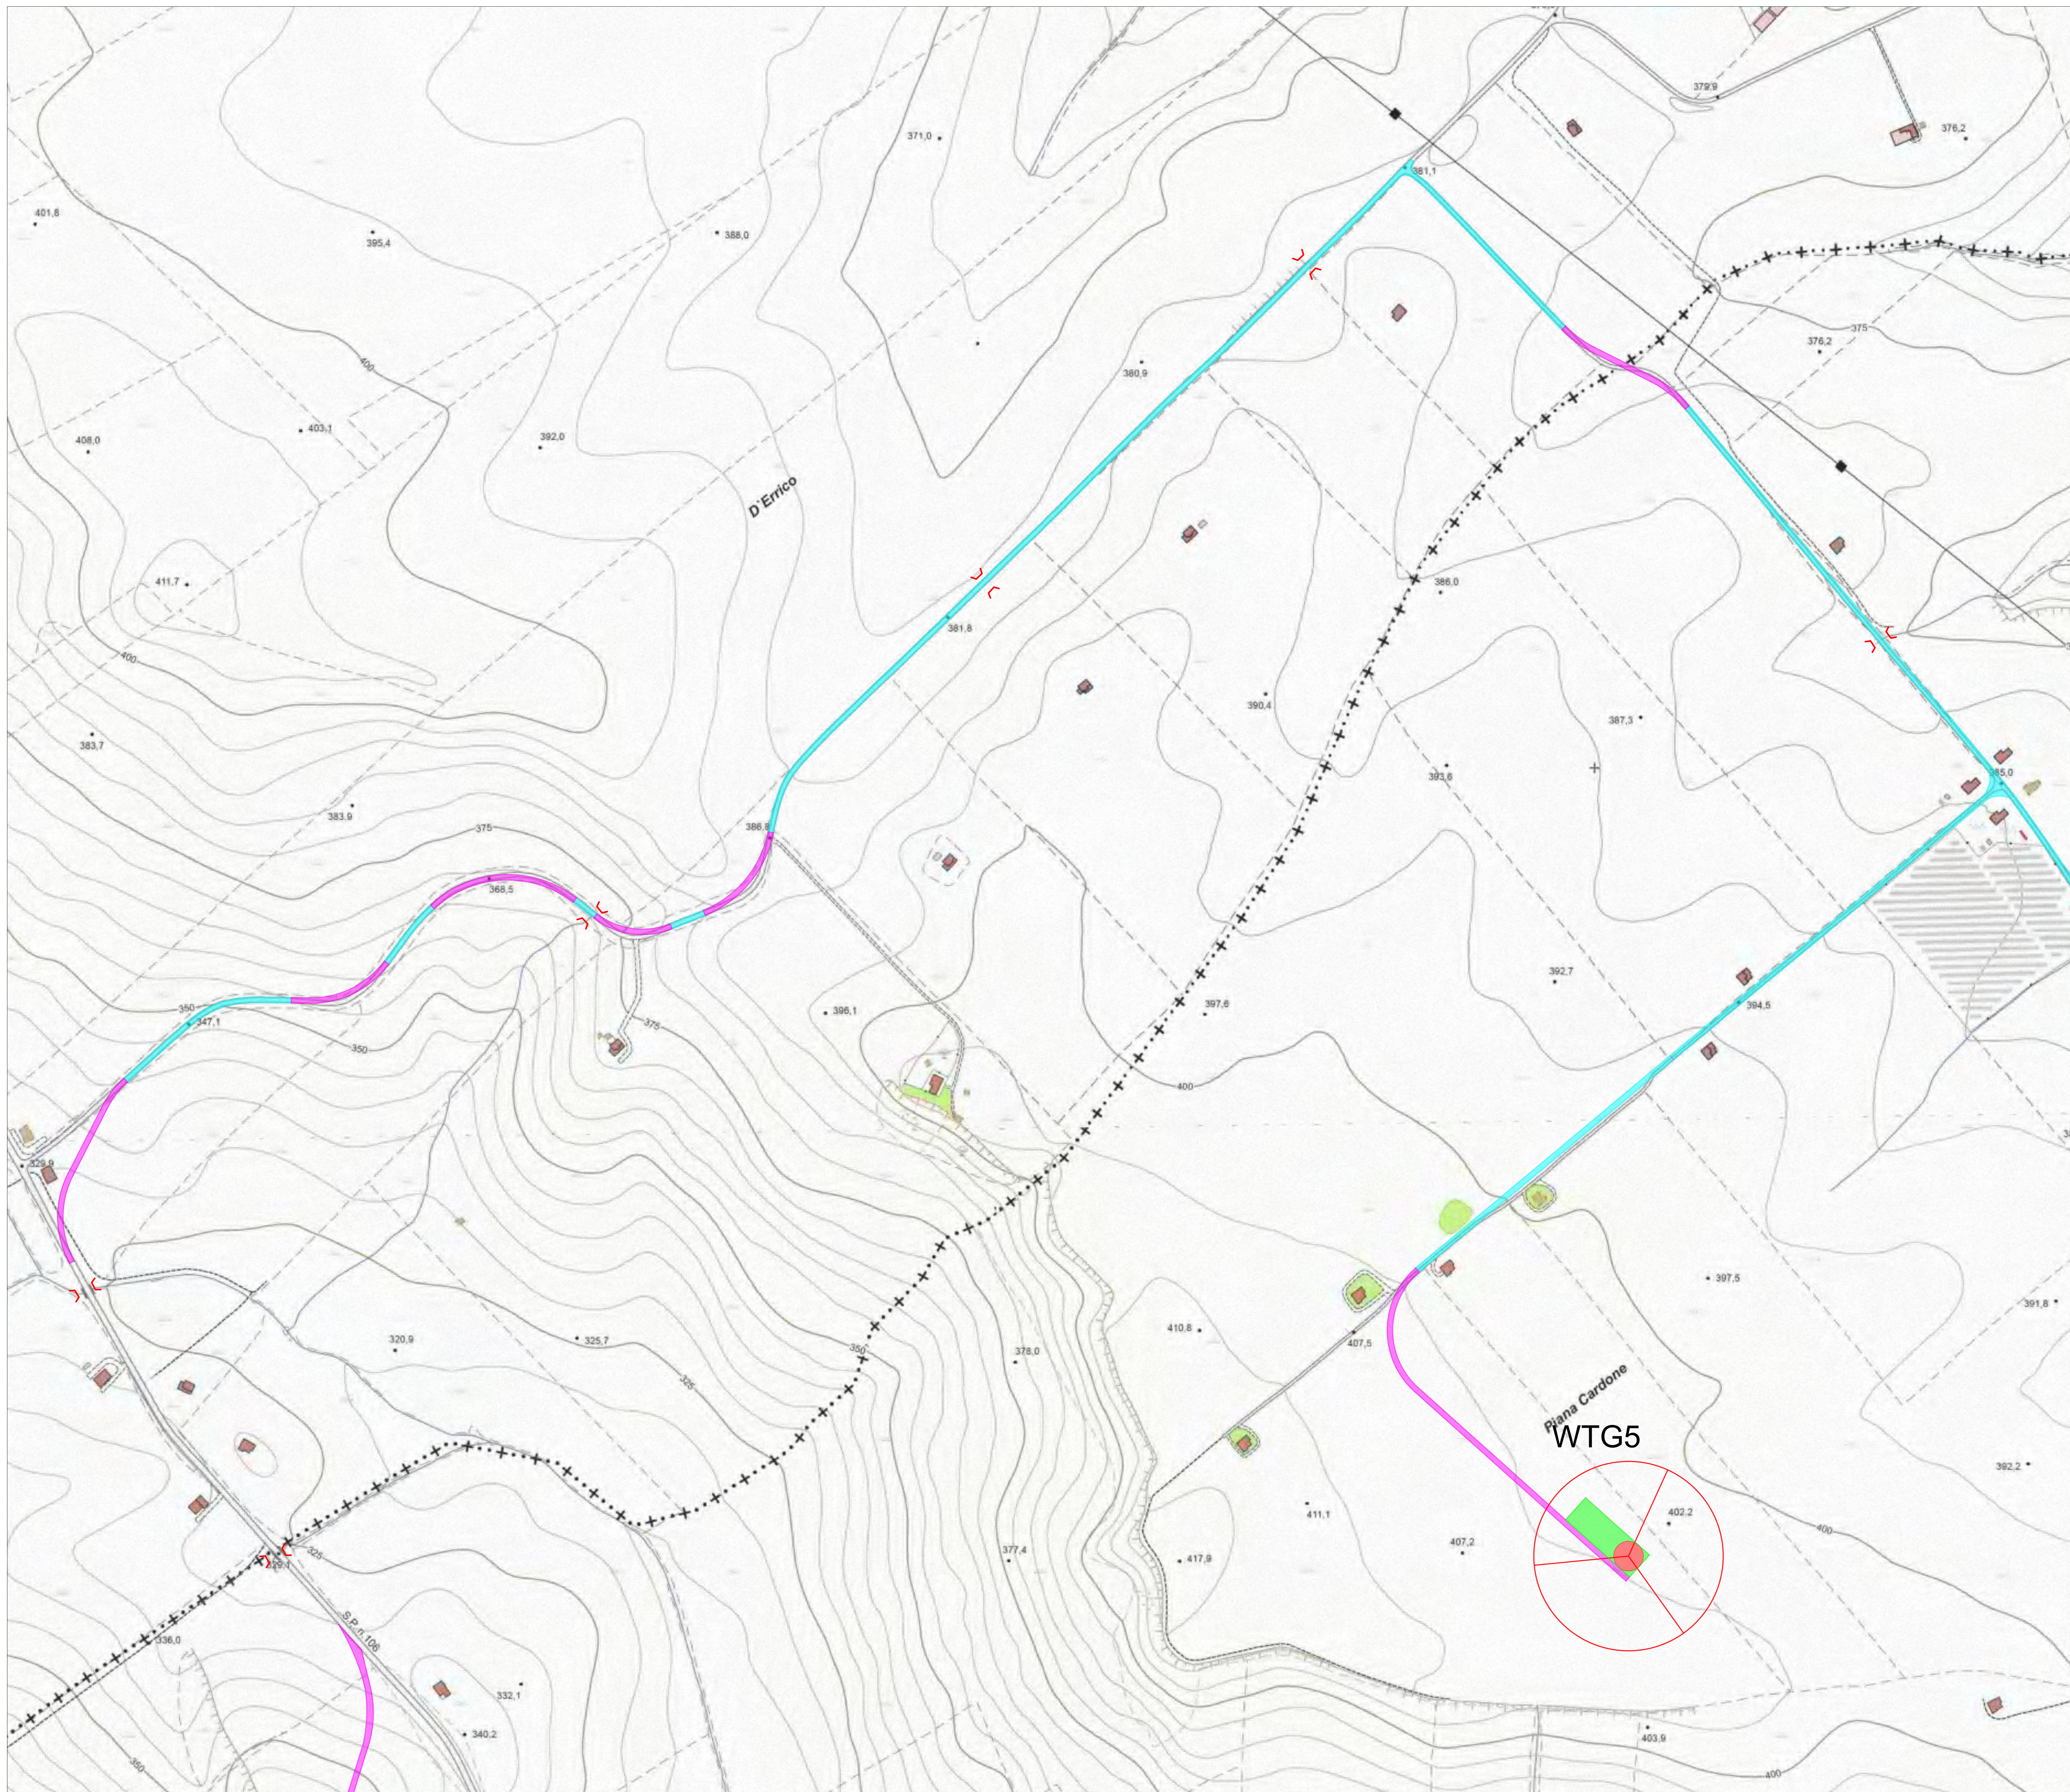

**LEGENDA PROGETTO**

	Aerogeneratore - D <sub>rot.</sub> = 172 mt		Viabilità esistente da adeguare
	Piazzola permanente		Viabilità permanente da realizzare ex novo
	Tombino idraulico esistente		Trincea drenante
	Tombino idraulico da realizzare ex novo		Tombino idraulico da realizzare ex novo

Regione BASILICATA  
 Provincia di Matera  
 COMUNE di IRSINA


**IMPIANTO EOLICO  
 "Sant'Eufemia"**  
**PROGETTO DEFINITIVO**

Cod. Prog : IRS 2  
 Cod. Elab.: A.16.a.21  
 SCALA = 1:2.000  
 DATA: Agosto 2023

PLANIMETRIA DELLA SISTEMAZIONE  
 FINALE DEL SITO - Tav. 3 di 7  
 Riquadro 2

<b>PROPRONENTE</b> <b>WINDERG</b> WinderG s.r.l. via Trento, 64 20071 - Vimercate (MB) P. IVA 04702520968	<b>INGEGNERE</b> A.D.R. s.r.l. Via Enrico Fermi, 38 85021 Avigliano (PZ) Tel. 0971.70637 mail: adr_srl@virgilio.it A.U. : Ing. Rocco Sileo	<b>PROGETTISTA:</b> Dott. Ing. Rocco SILEO
---	---	-----------------------------------------------

Rev	Data	Descrizione	Elaborato	Controllato	Approvato
00	01/08/2023	1 emissione	Romanietto	Sileo	WinderG S.r.l

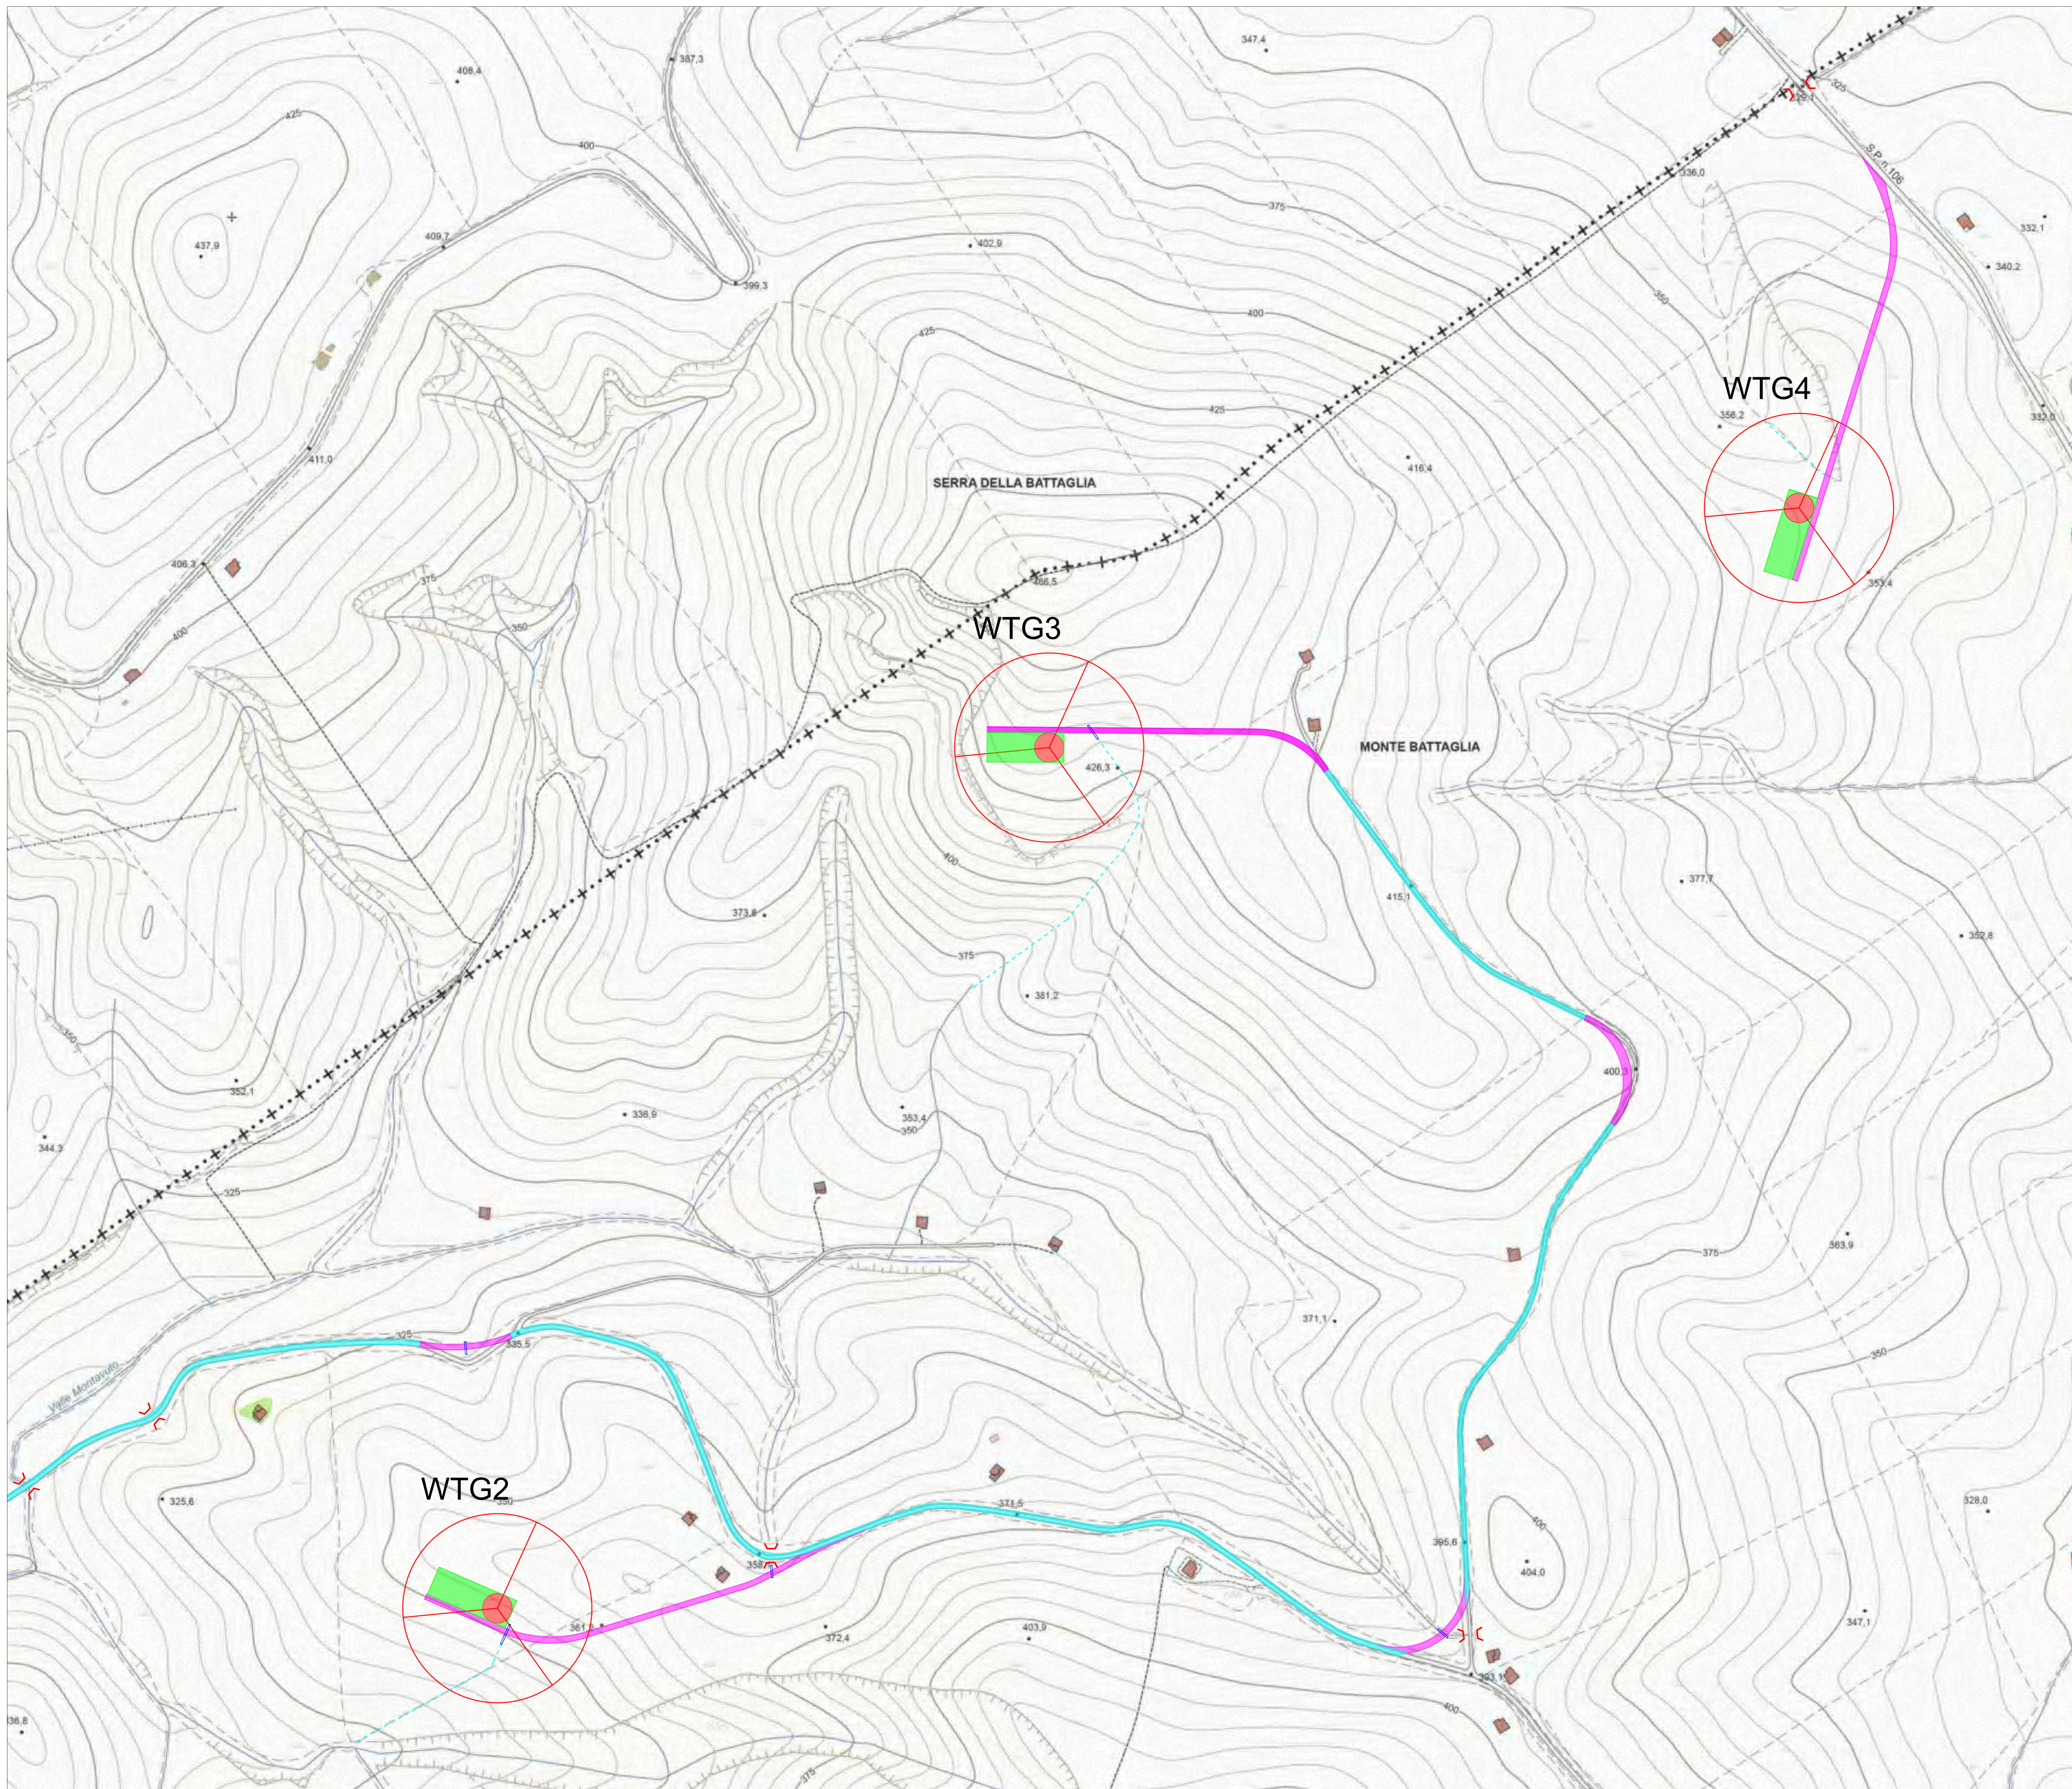

**LEGENDA PROGETTO**

	Aerogeneratore - D <sub>rot.</sub> = 172 mt		Viabilità esistente da adeguare
	Piazzola permanente		Viabilità permanente da realizzare ex novo
	Tombino idraulico esistente		Trincea drenante
			Tombino idraulico da realizzare ex novo

Regione BASILICATA  
 Provincia di Matera  
 COMUNE di IRSINA

**IMPIANTO EOLICO  
 "Sant'Eufemia"**


**PROGETTO DEFINITIVO**

Cod. Prog : IRS 2  
 Cod. Elab.: A.16.a.21  
 SCALA = 1:2.000  
 DATA: Agosto 2023

PLANIMETRIA DELLA SISTEMAZIONE  
 FINALE DEL SITO - Tav. 4 di 7  
 Riquadro 3

<b>PROPRONENTE</b> WINDERG s.r.l. via Trento, 64 20871 - Vimercate (MB) P.IVA 04702520968	<b>INGEGNERE</b> A.D.R. s.r.l. Via Enrico Fermi, 38 85021 Avigliano (PZ) Tel. 0971.70637 mail: odr_srl@virgilio.it A.U. : Ing. Rocco Sileo	<b>PROGETTISTA:</b> Dott. Ing. Rocco SILEO
---	---	-----------------------------------------------

Rev	Data	Descrizione	Elaborato	Controllato	Approvato
00	01/08/2023	1 emissione	Romanietto	Sileo	Winderg S.r.l

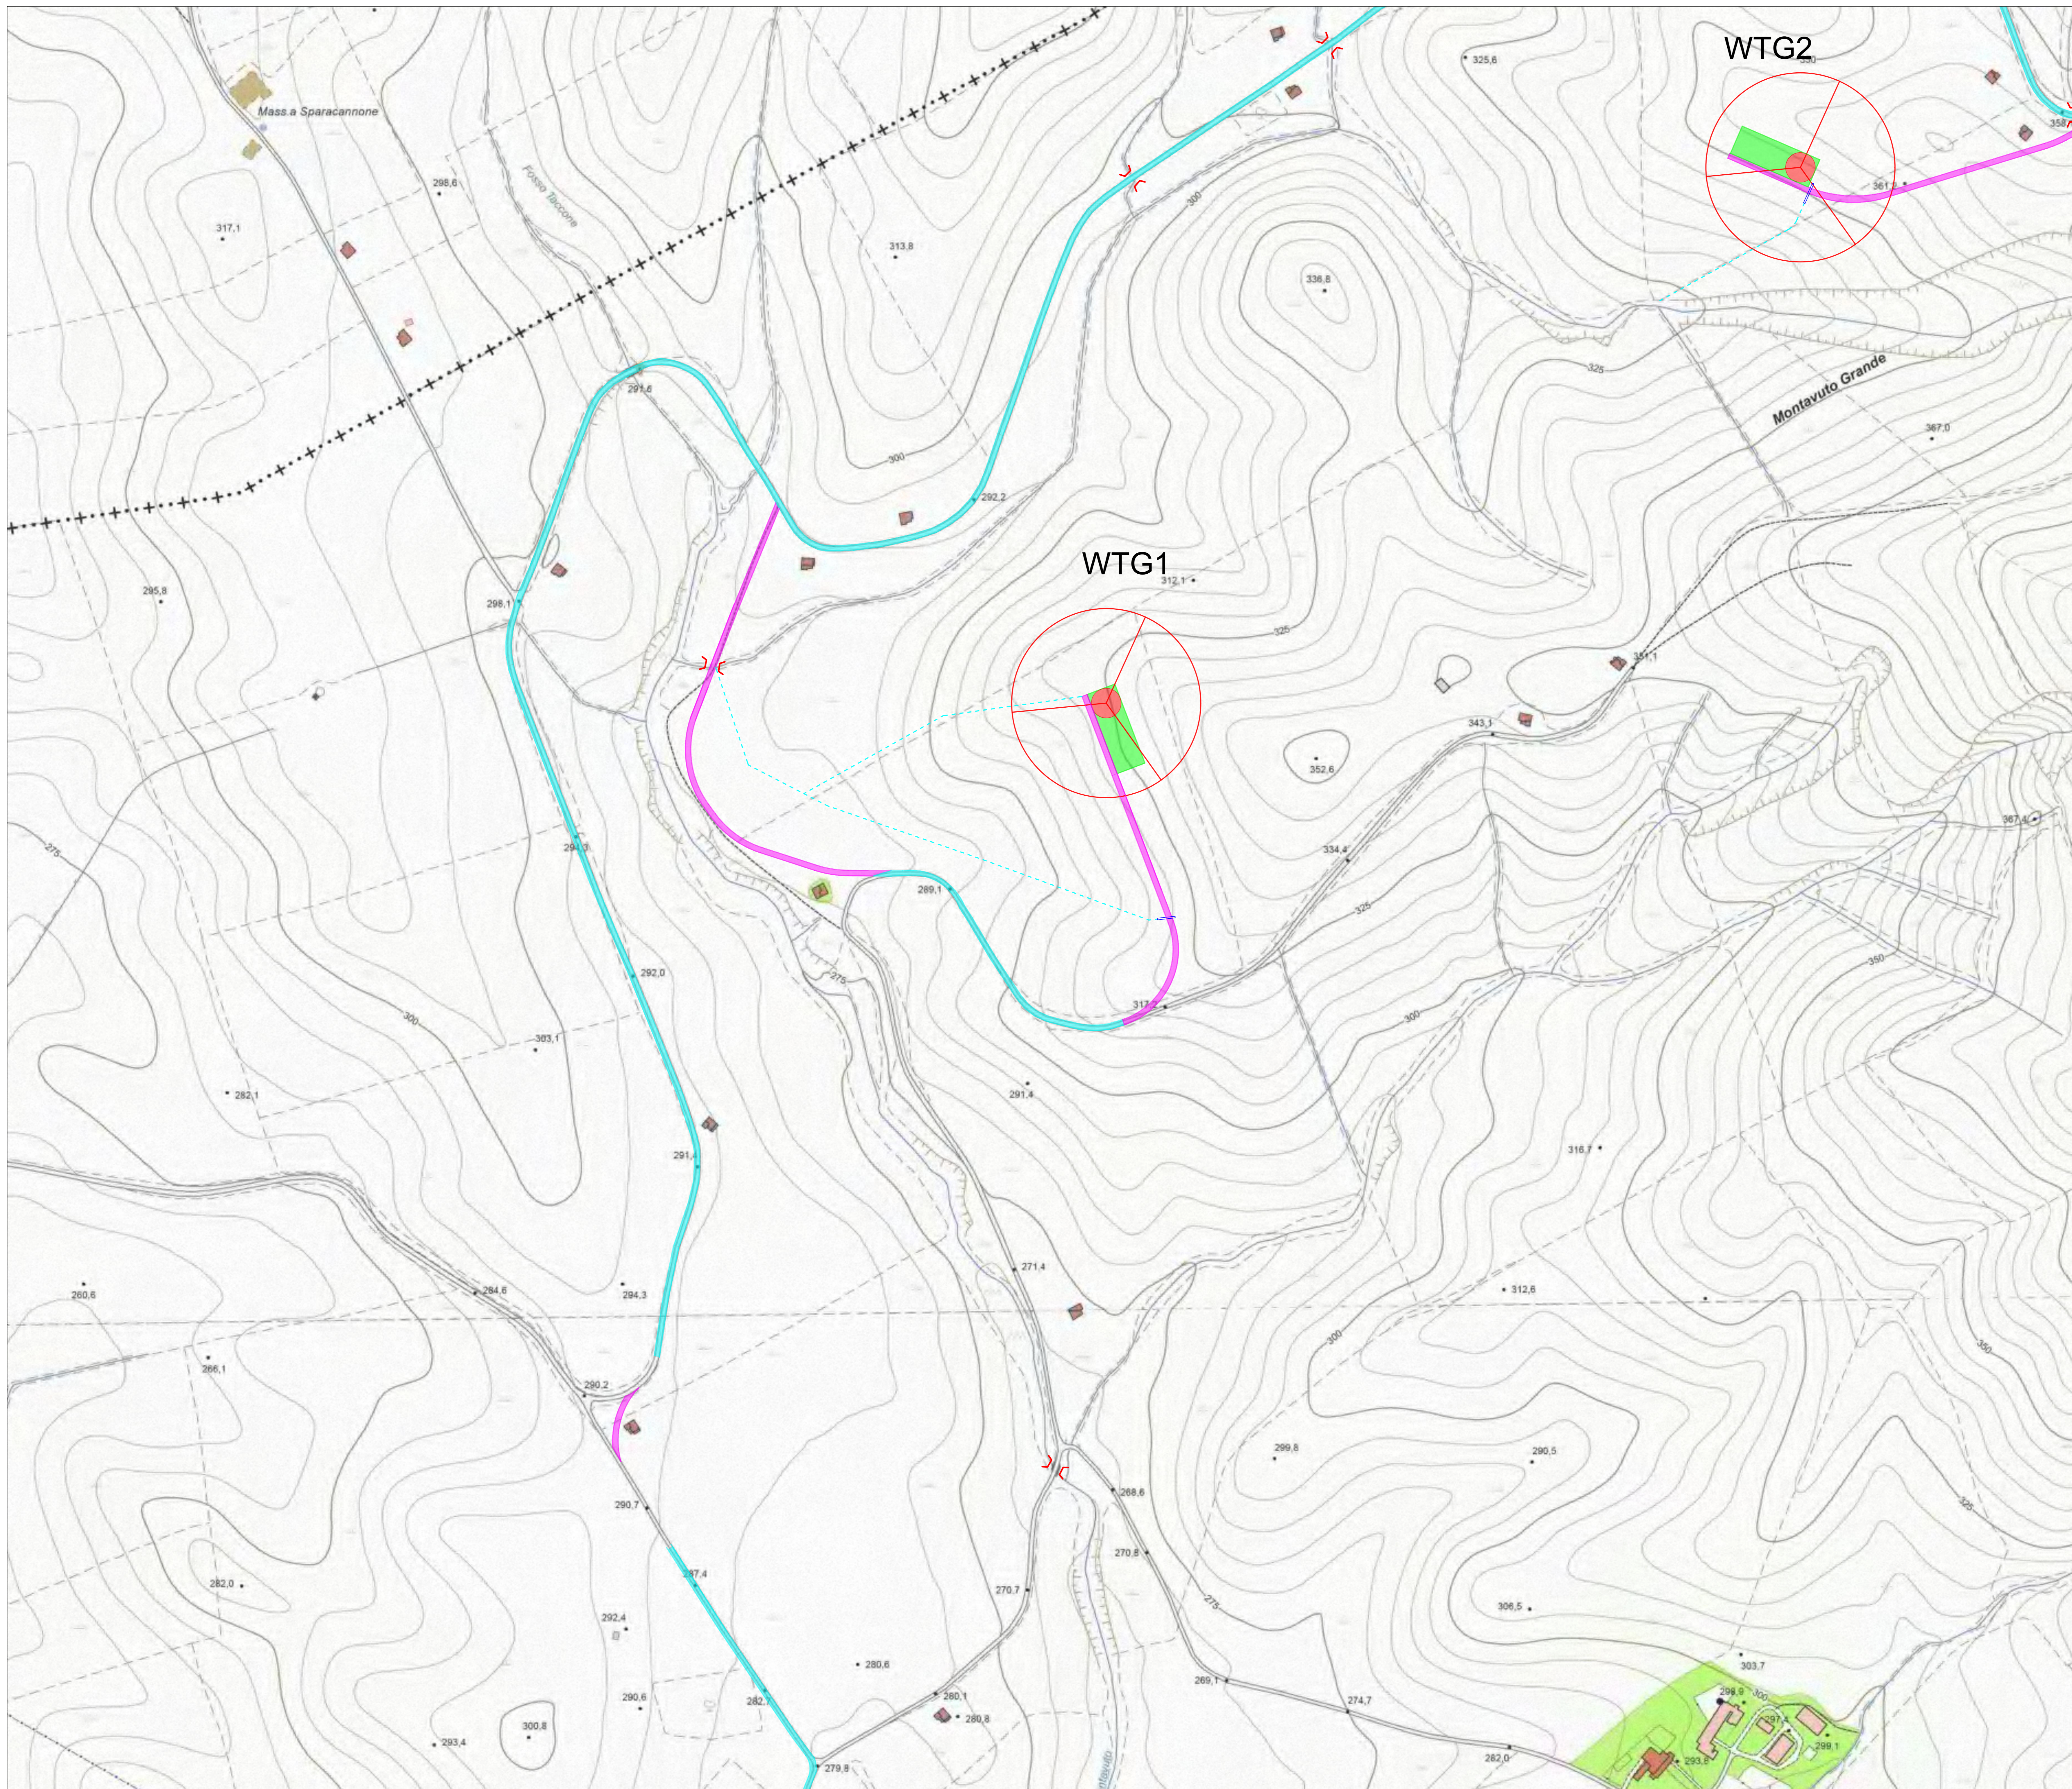

**LEGENDA PROGETTO**

	Aerogeneratore - D <sub>rot.</sub> = 172 mt		Viabilità esistente da adeguare
	Piazzola permanente		Viabilità permanente da realizzare ex novo
	Tombino idraulico esistente		Trincea drenante
			Tombino idraulico da realizzare ex novo

Regione BASILICATA  
 Provincia di Matera  
 COMUNE di IRSINA

**IMPIANTO EOLICO  
 "Sant'Eufemia"**


**PROGETTO DEFINITIVO**

Cod. Prog : IRS 2  
 Cod. Elab.: A.16.a.21  
 SCALA = 1:2.000  
 DATA: Agosto 2023

PLANIMETRIA DELLA SISTEMAZIONE  
 FINALE DEL SITO - Tav. 5 di 7  
 Riquadro 4

<b>PROPONENTE</b> WINDERG WinderG s.r.l. via Trento, 64 20071 - Vimercate (MB) P.IVA 04702520968	<b>INGARICO</b> A.d.R. s.r.l. Via Enrico Fermi, 38 85021 Avigliano (PZ) Tel. 0971.700637 mail: odr_srl@virgilio.it A.U.: Ing. Rocco Sileo	<b>PROGETTISTA:</b> Dott. Ing. Rocco SILEO
---	---	-----------------------------------------------

Rev	Data	Descrizione	Elaborato	Controllato	Approvato
00	01/08/2023	1 emissione	Romanietto	Sileo	WinderG S.r.l

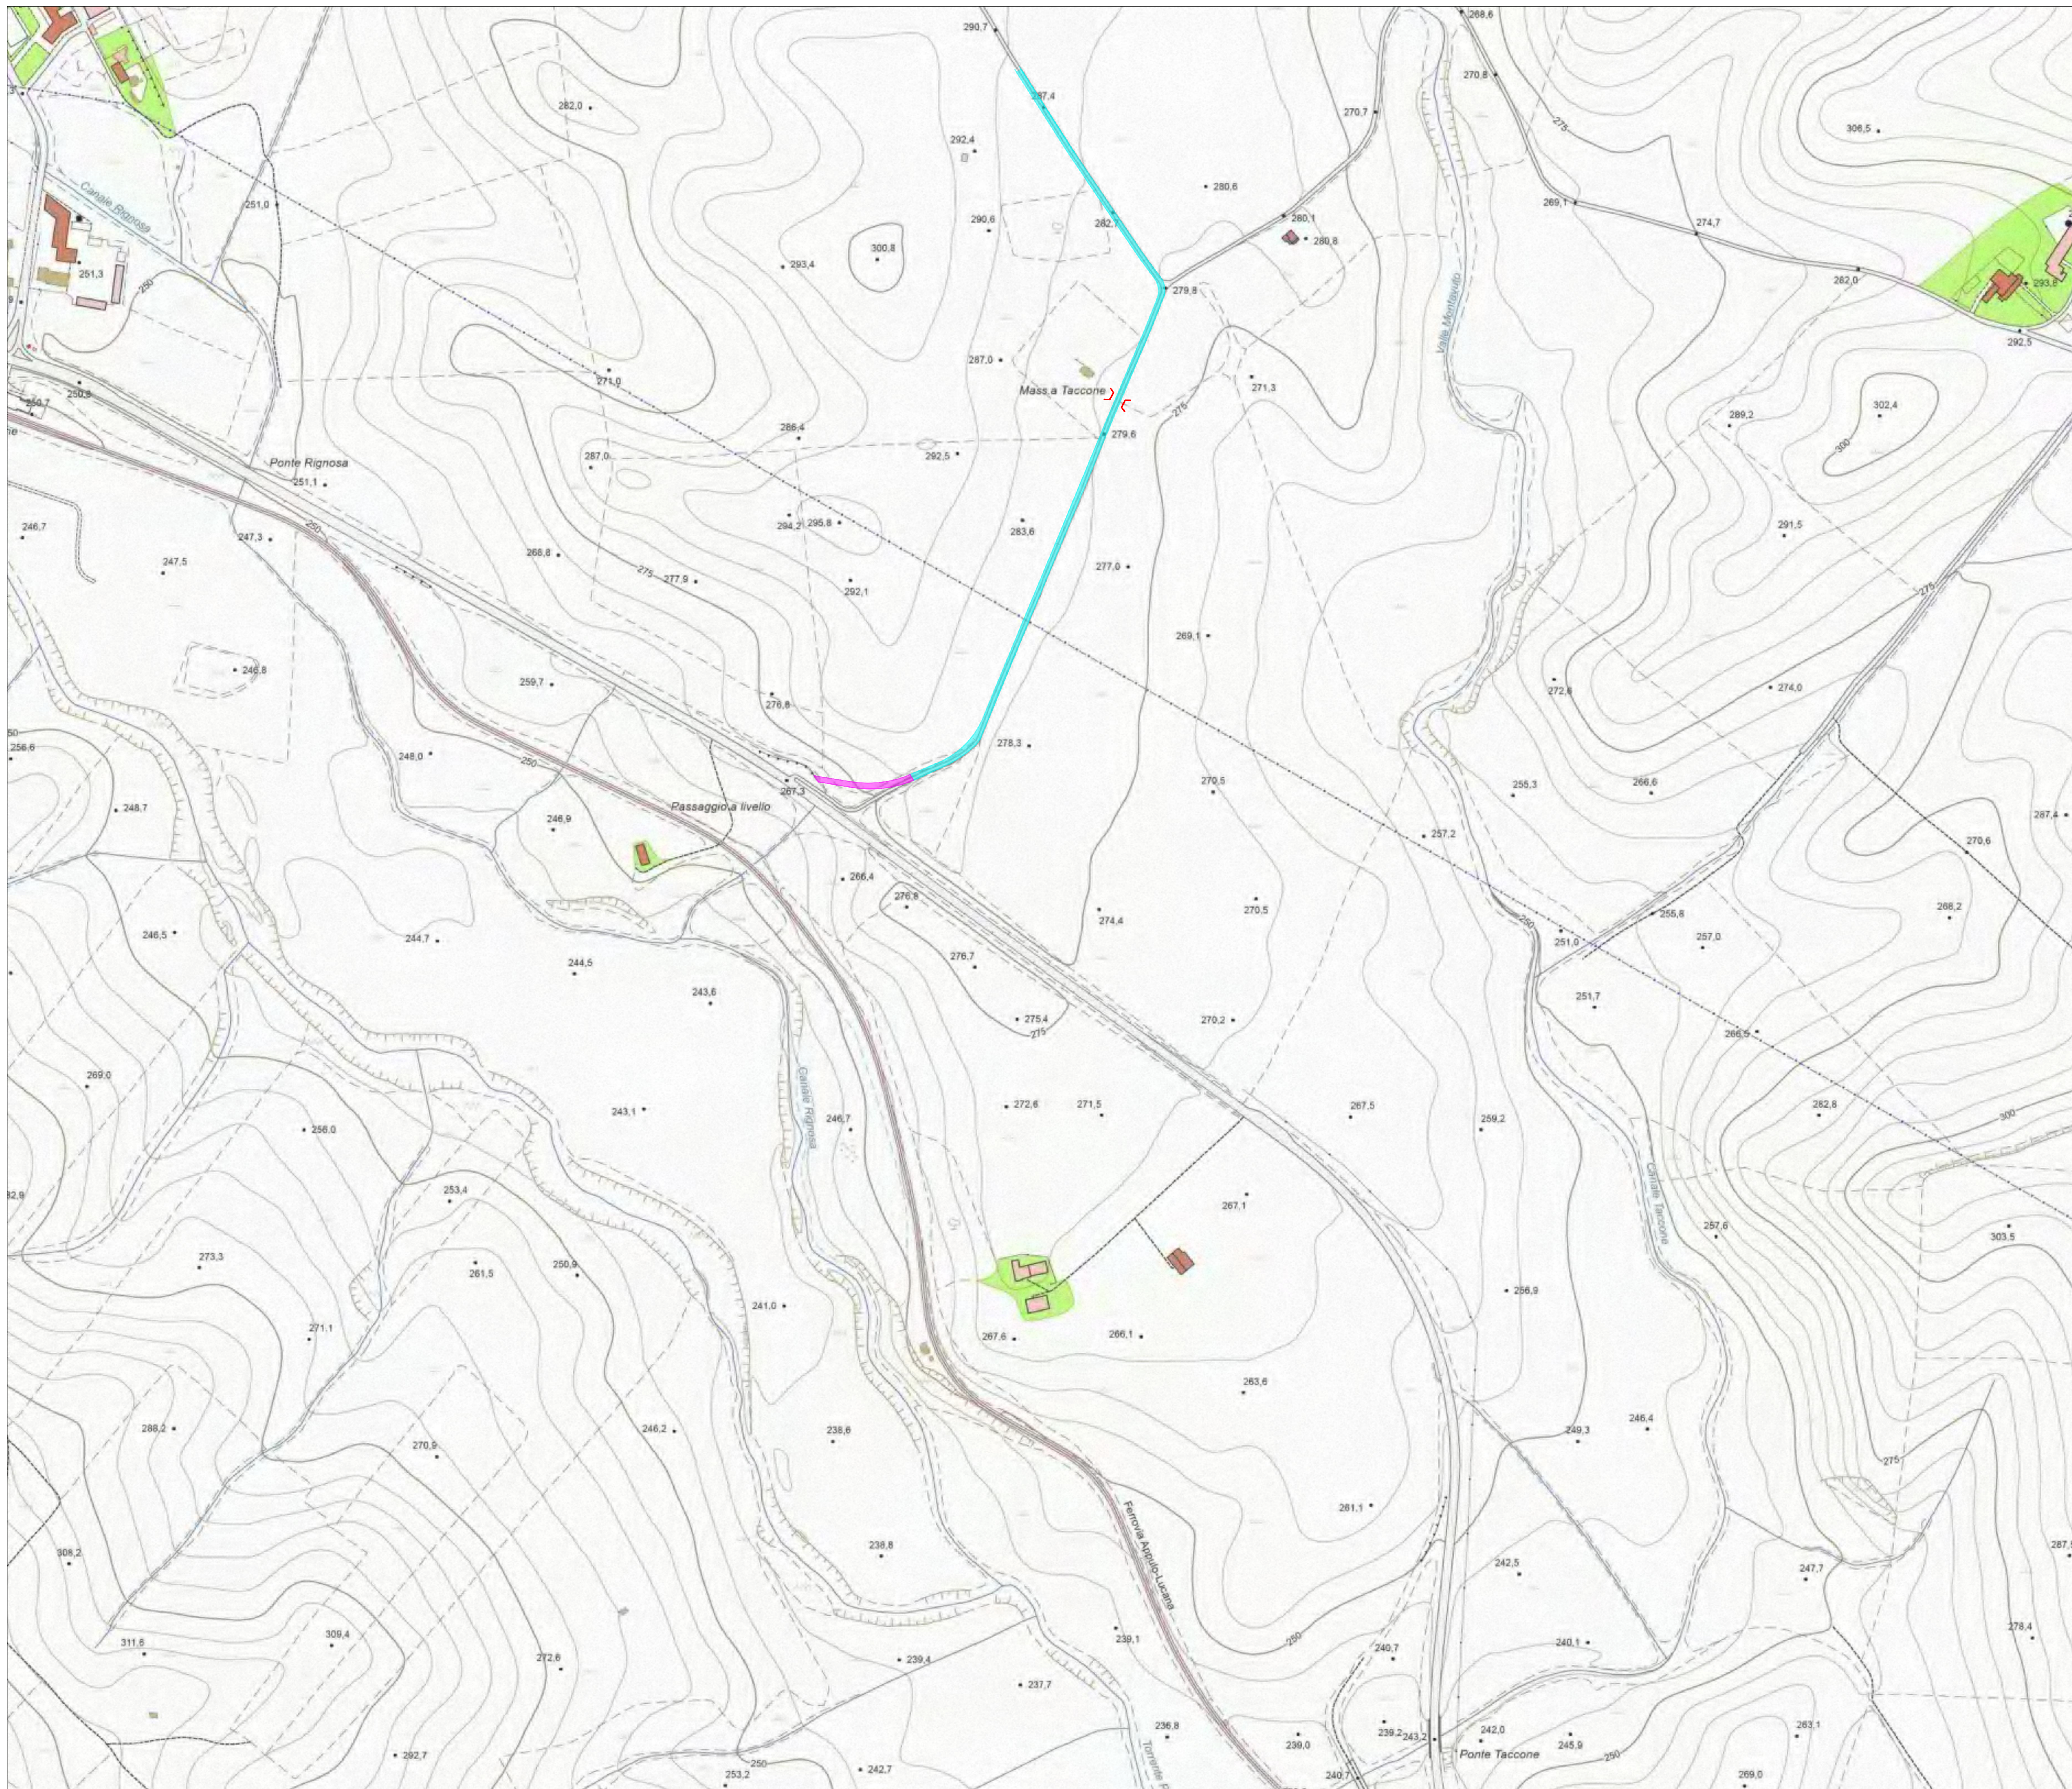

**LEGENDA PROGETTO**

	Aerogeneratore - D <sub>rot.</sub> = 172 mt		Viabilità esistente da adeguare
	Piazzola permanente		Viabilità permanente da realizzare ex novo
	Tombino idraulico esistente		Trincea drenante
	Tombino idraulico da realizzare ex novo		Tombino idraulico da realizzare ex novo

Regione BASILICATA  
 Provincia di Matera  
 COMUNE di IRSINA


**IMPIANTO EOLICO**  
**"Sant'Eufemia"**  
**PROGETTO DEFINITIVO**

Cod. Prog : IRS 2  
 Cod. Elab.: A.16.a.21  
 SCALA = 1:2.000  
 DATA: Agosto 2023





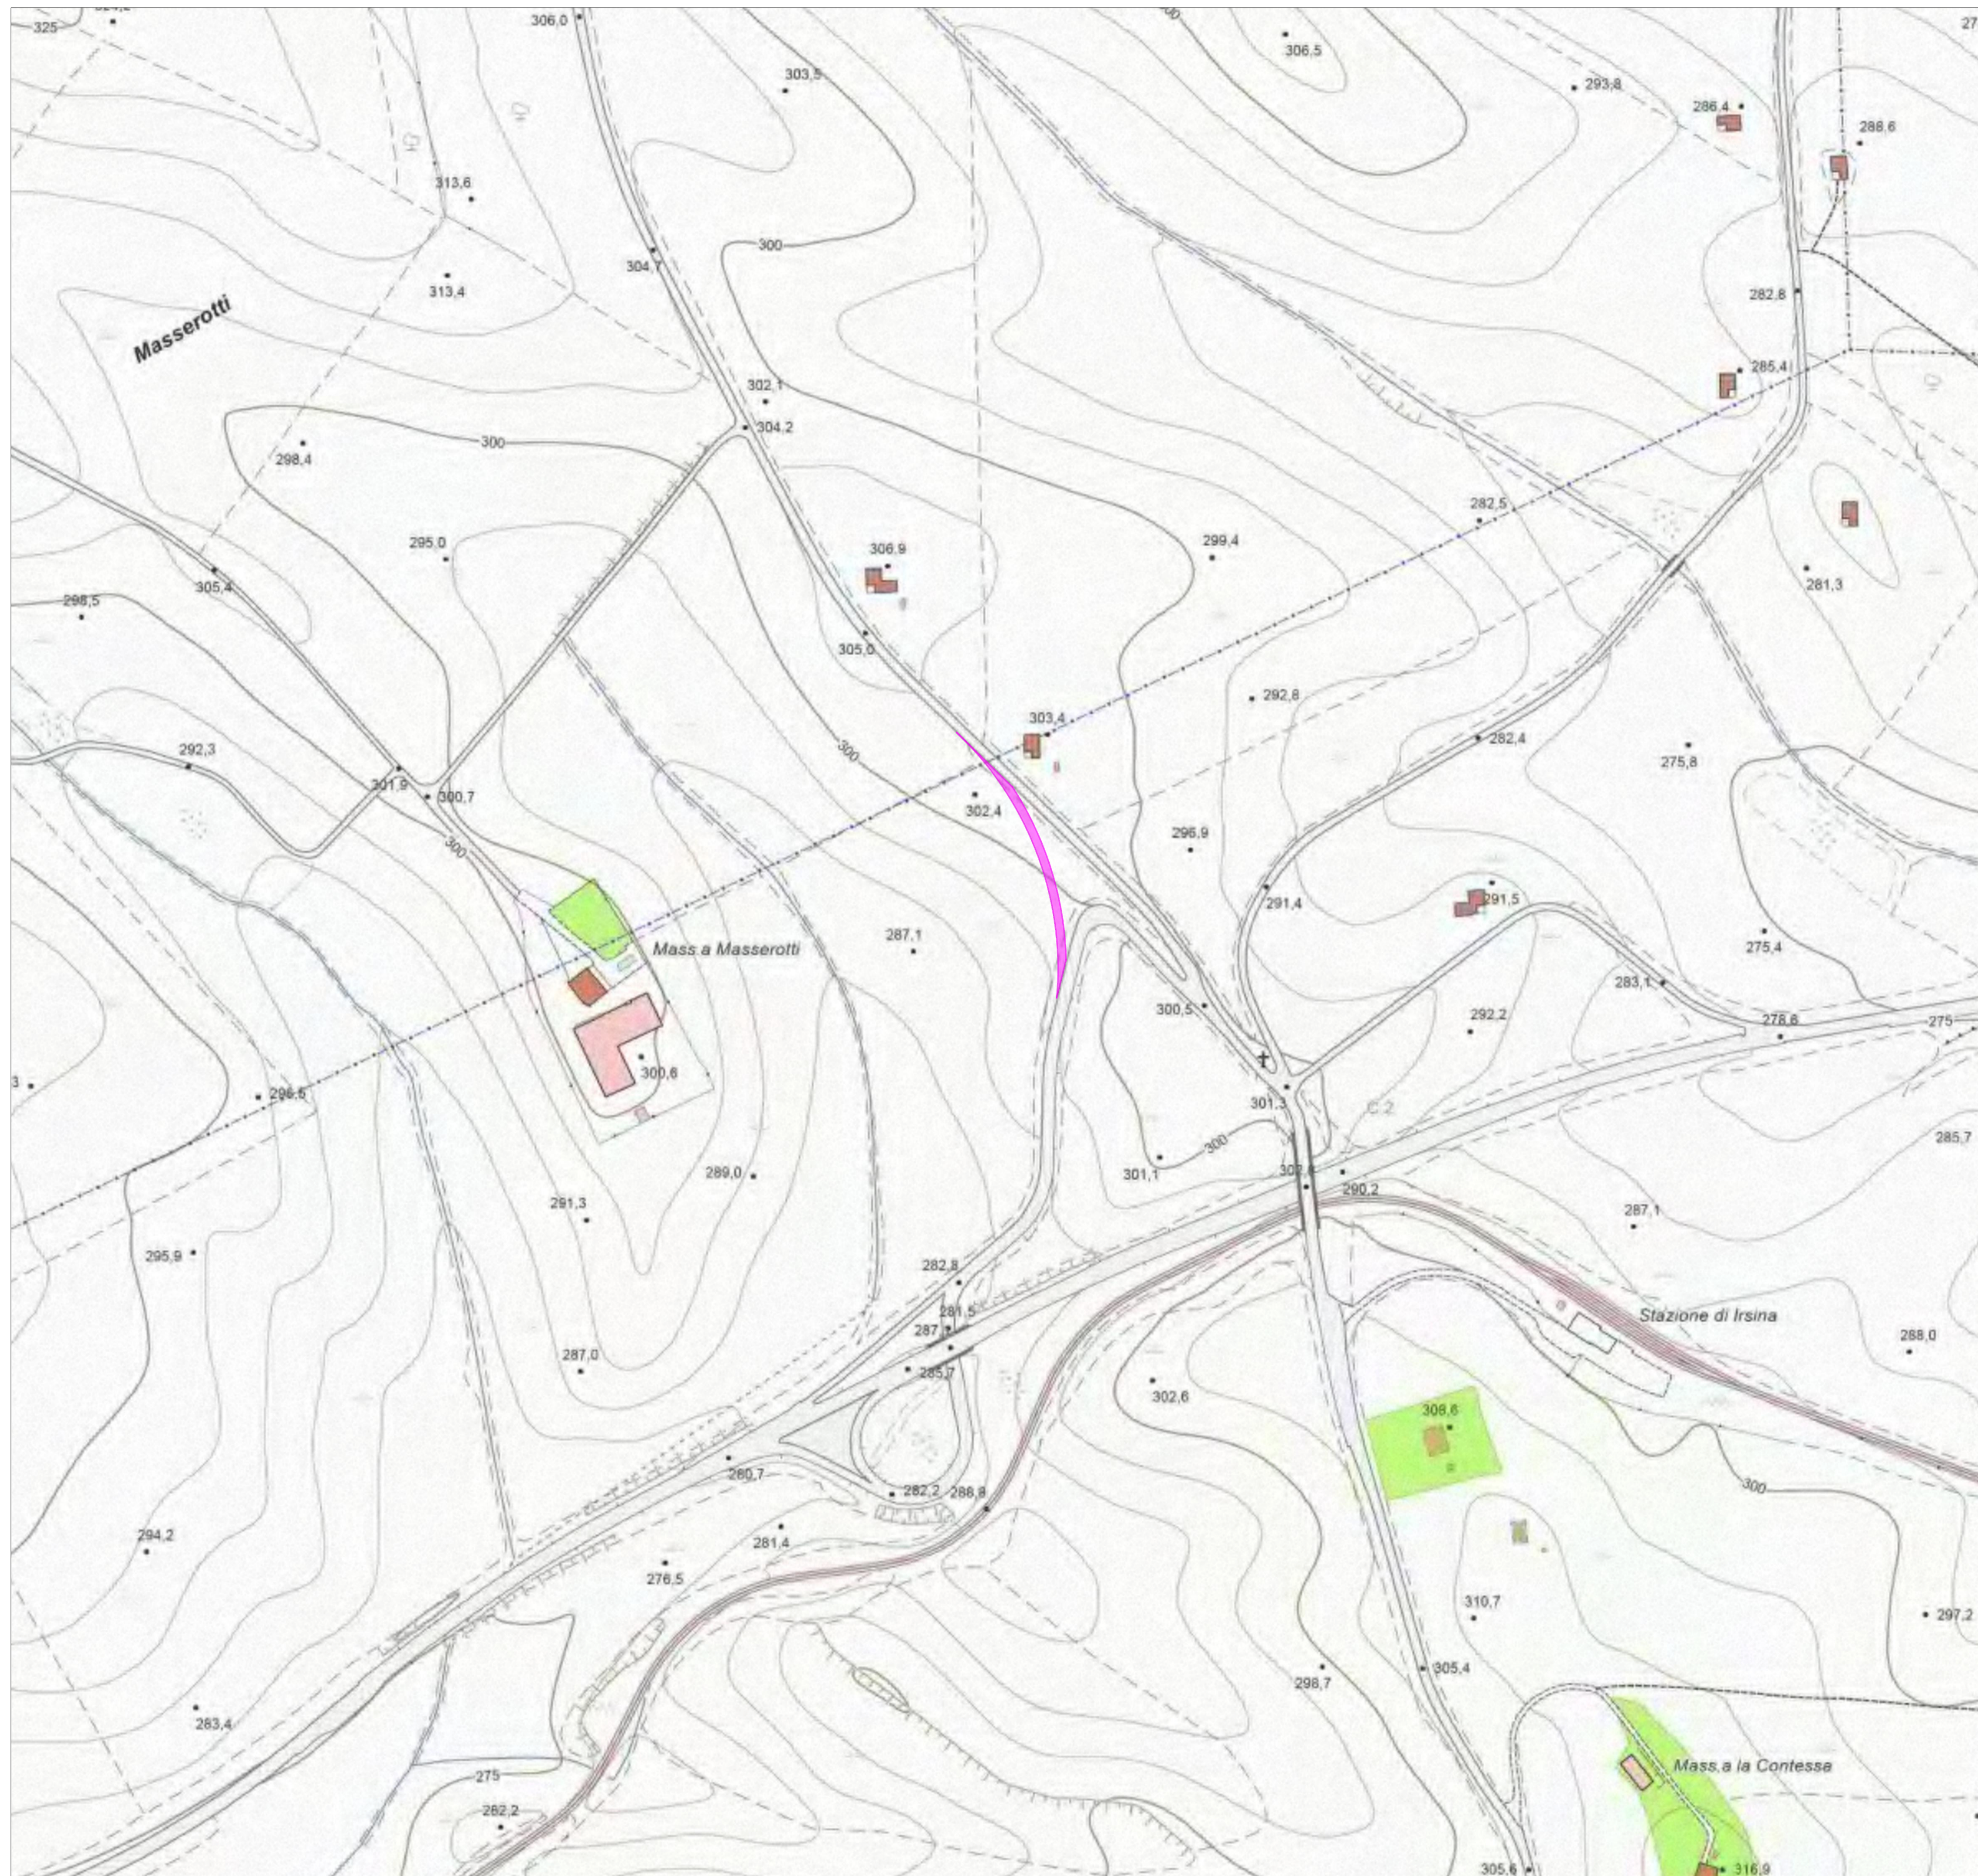


**PLANIMETRIA DELLA SISTEMAZIONE**  
**FINALE DEL SITO - Tav. 6 di 7**  
**Riquadro 5**

<b>PROPRONTE</b>  Winderg s.r.l. via Trento, 64 20871 - Vimercate (MB) P.IVA 04702520968	<b>INGARICO</b>  A.d.R. s.r.l. Via Enrico Fermi, 38 85021 Avigliano (PZ) Tel. 0971.70637 mail: adr_srl@virgilio.it A.U. : Ing. Rocco Sileo	<b>PROGETTISTA:</b> Dott. Ing. Rocco SILEO 
---	---	---------------------------------------------------

Rev	Data	Descrizione	Elaborato	Controllato	Approvato
00	01/08/2023	1 emissione	Romanietto	Sileo	Winderg S.r.l



**LEGENDA PROGETTO**

-  Aerogeneratore - D<sub>Rot</sub> = 172 mt
-  Piazzola permanente
-  Tombino idraulico esistente
-  Viabilità esistente da adeguare
-  Viabilità permanente da realizzare ex novo
-  Trincea drenante
-  Tombino idraulico da realizzare ex novo

Regione BASILICATA  
 Provincia di Matera  
 COMUNE DI IRSINA



**IMPIANTO EOLICO**  
**"Sant'Eufemia"**  
**PROGETTO DEFINITIVO**

Cod. Prog : IRS 2  
 Cod. Elab.: A.16.a.21  
 SCALA = 1:2.000  
 DATA: Agosto 2023

**PLANIMETRIA DELLA SISTEMAZIONE**  
**FINALE DEL SITO - Tav. 7 di 7**  
*Riquadro 6*

PROPONENTE

**WINDERG**  
 Winderg s.r.l.  
 via Trento, 64  
 20871 - Vimercate (MB)  
 P.IVA 04702520968

*WinderG*  
 Presidente: Ing. Rocco Sileo

INCARICO

**A.d.R. s.r.l.s.**  
 INGEGNERIA ARCHITETTURA  
 TOPOGRAFIA  
 Via Enrico Fermi, 38  
 85021 Avigliano (PZ)  
 Tel. 0971.700637  
 mail: adr\_srls@virgilio.it  
 A.U.: Ing. Rocco Sileo

**A.D.R. srls**  
 Via Enrico Fermi, 38  
 85021 AVIGLIANO (PZ)  
 C.F. e P.IVA 01022800783

PROGETTISTA:

Dott. Ing. Rocco SILEO



Rev	Data	Descrizione	Elaborato	Controllato	Approvato
00	01/08/2023	1 emissione	Romaniello	Sileo	Winderg S.r.l