


15	16	17	18
NORMALIZZAZIONE INTERNA STANDARDIZATION	DISEGNI DI RIFERIMENTO / REFERENCE DRAWINGS	NUMERO DISEGNO/ DWG. NUMBER	
-	PLANIMETRIA SUDDIVISIONE AREE	0418.00.BTDD12454	
-	-	-	
-	-	-	

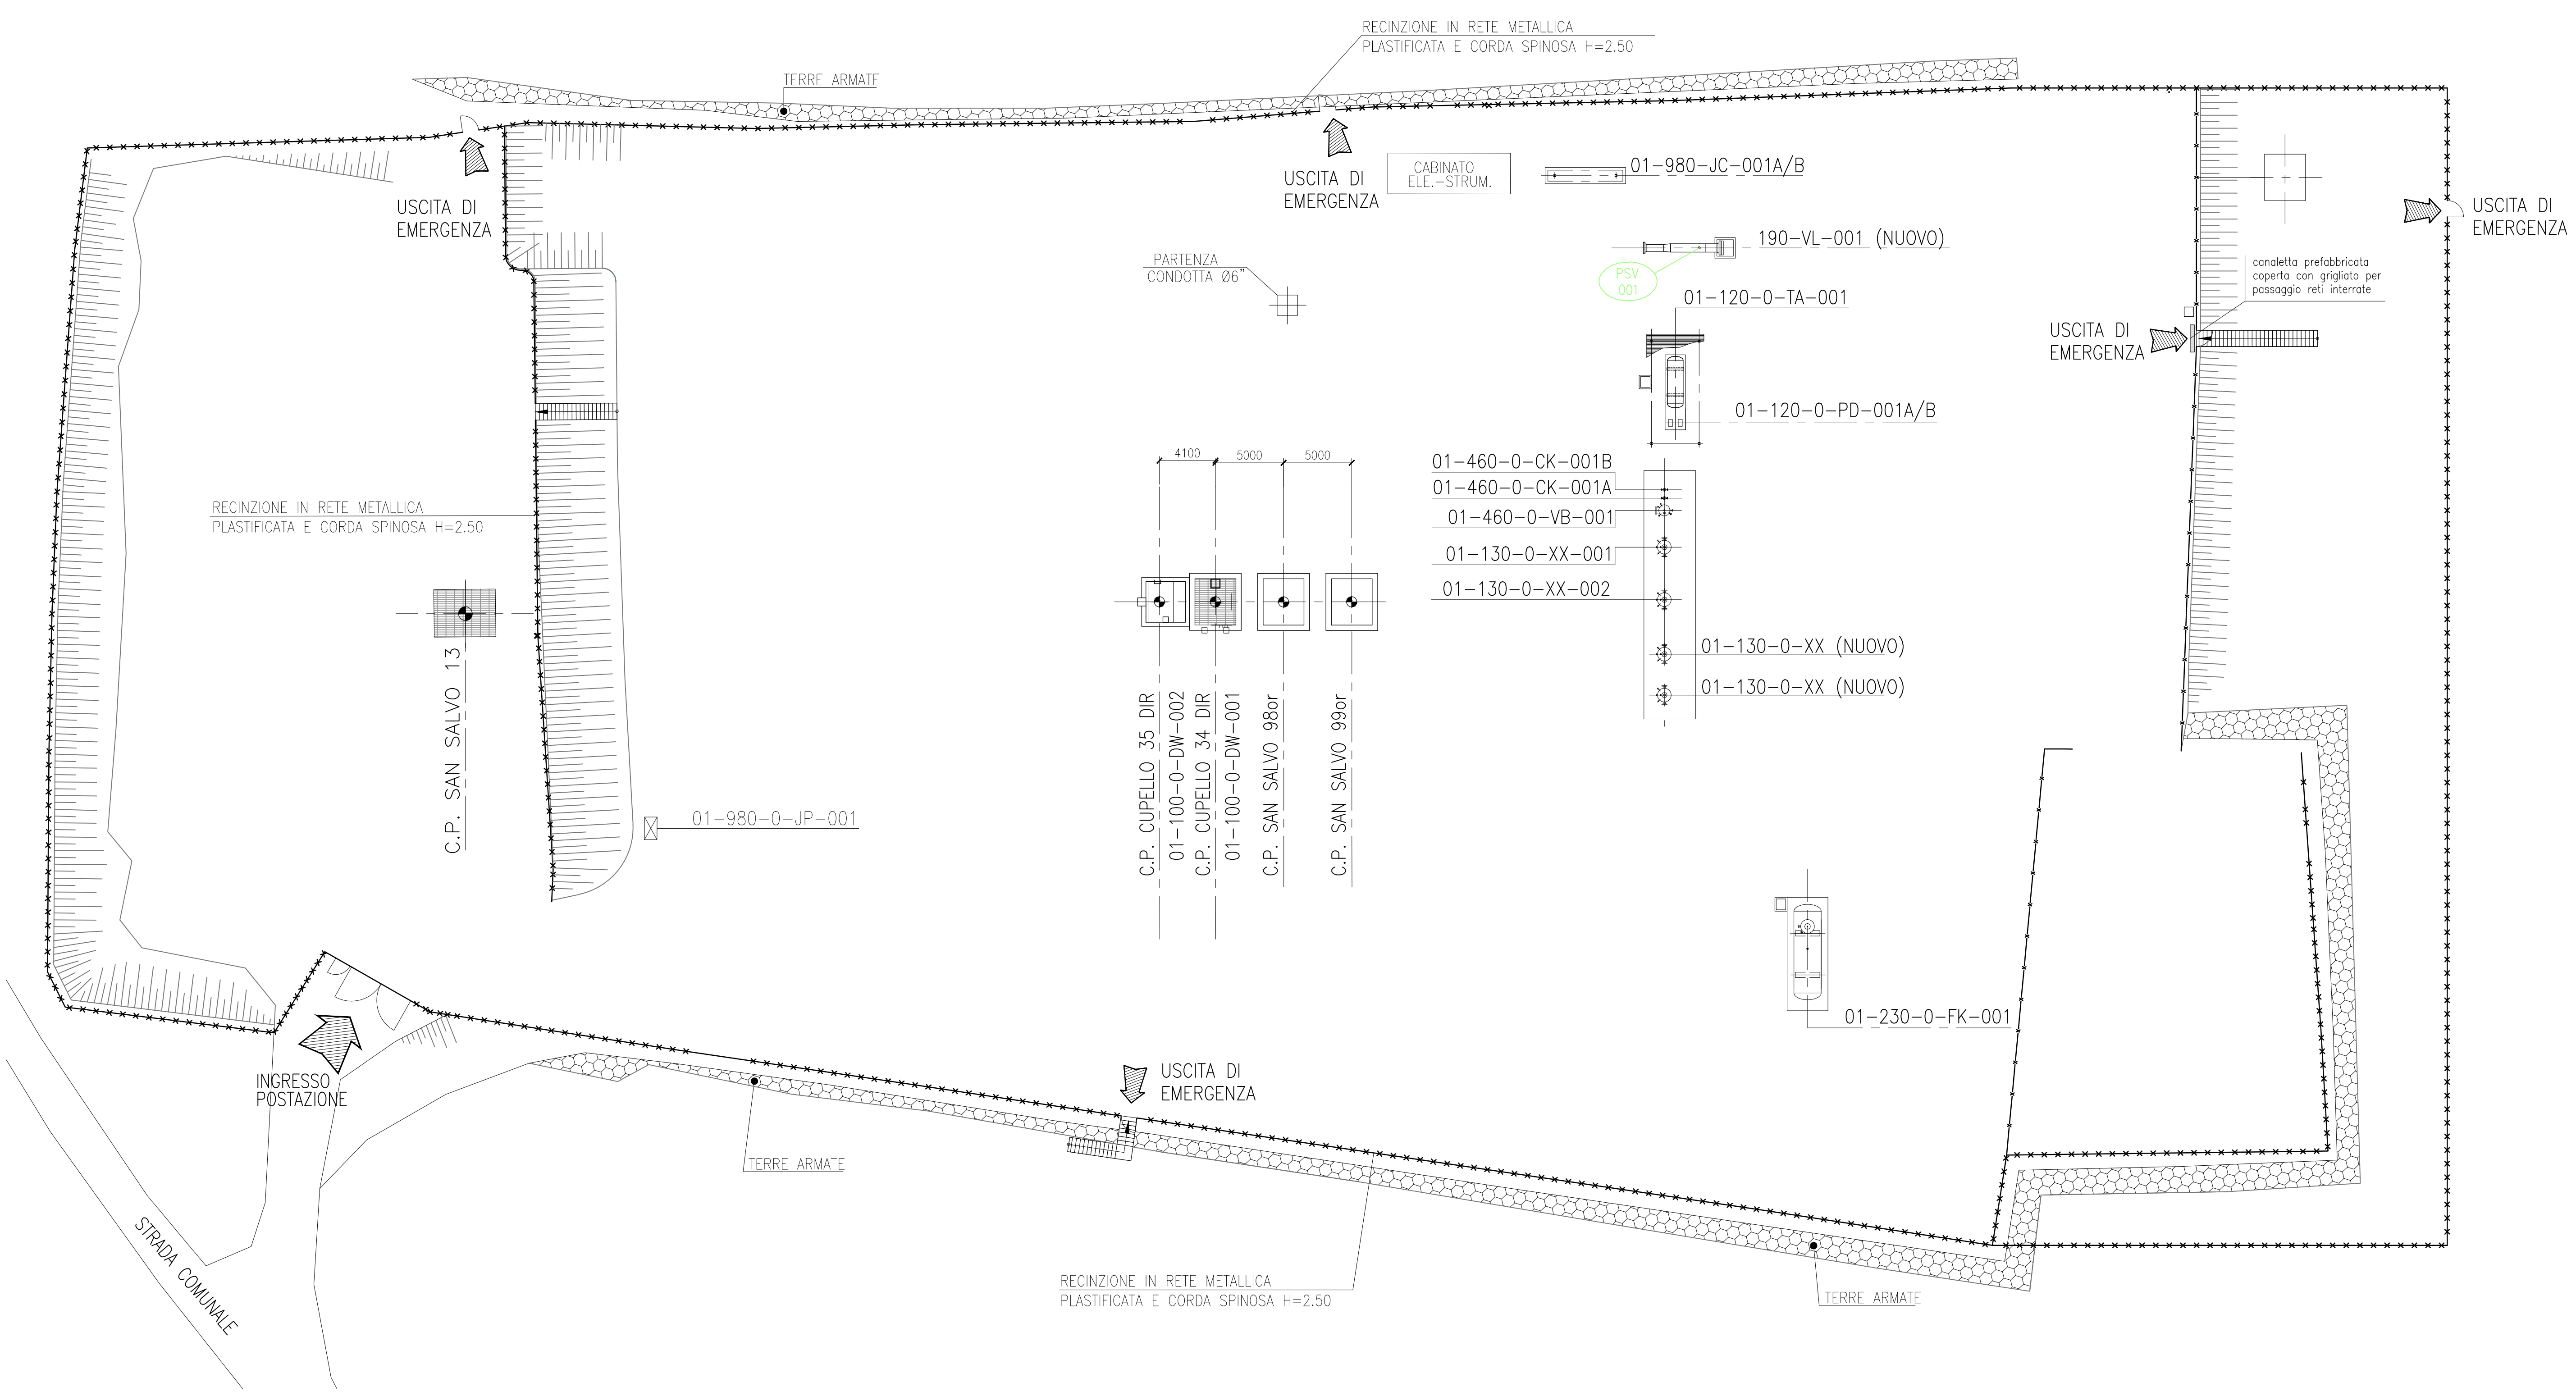

ELENCO APPARECCHIATURE		
SIGLA	DESCRIZIONE	QUANTITA'
01-100-0-DW-001/002	TESTA POZZO SINGOLO COMPLETAMENTO	2
01-130-0-XX-001/002	MISURATORE MULTIFASE	2
01-460-0-CK-001A/B	FILTRO ARIA STRUMENTI	2
01-460-0-VB-001	POLMONE ARIA STRUMENTI	1
01-230-0-FK-001	SERBATOIO RACCOLTA LIQUIDI (SOFFIONE)	1
01-120-0-XX-001	SKID SISTEMA INIEZIONE METANOLO	1
01-120-0-TA-001	SERBATOIO STOCCAGGIO METANOLO	1
01-120-0-PD-001A/B	POMPA INIEZIONE METANOLO	2
01-980-0-JP-001	CENTRALINA PNEUMO-IDRAULICA	1

PSV ... PSV DI PROGETTO

0	APR. 2013	EMISSIONE	PROGER	PROGER	STOGIT	STATO REV.
REV. REV.	DATA DATE	DESCRIZIONE / DESCRIPTION	DESIGN. DRAW.	CONTR. CHECK'D	APPROV. APPROV.	REV. STATUS
		CONCESSIONE FIUME TRESTE STOCCAGGIO SVILUPPO NUOVO LIVELLO F STUDIO DI IMPATTO AMBIENTALE				
PROGETTO - AREA POZZO SS13 - MESSA IN ESERCIZIO						
SCALA SCALE	SOSTITUISCE IL SUPERSEDES N.	SOSTITUITO DAL SUPERSEDED BY N.	AREA IMP. PLANT AREA	UNITA' IMP. PLANT UNIT	IDENTIFICATIVO DOCUMENTO DOCUMENT IDENTIFIER	FG. / DI. SH. / OF
1:250					1.C.1.8.3	2/2