
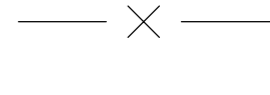





LEGENDA




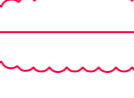




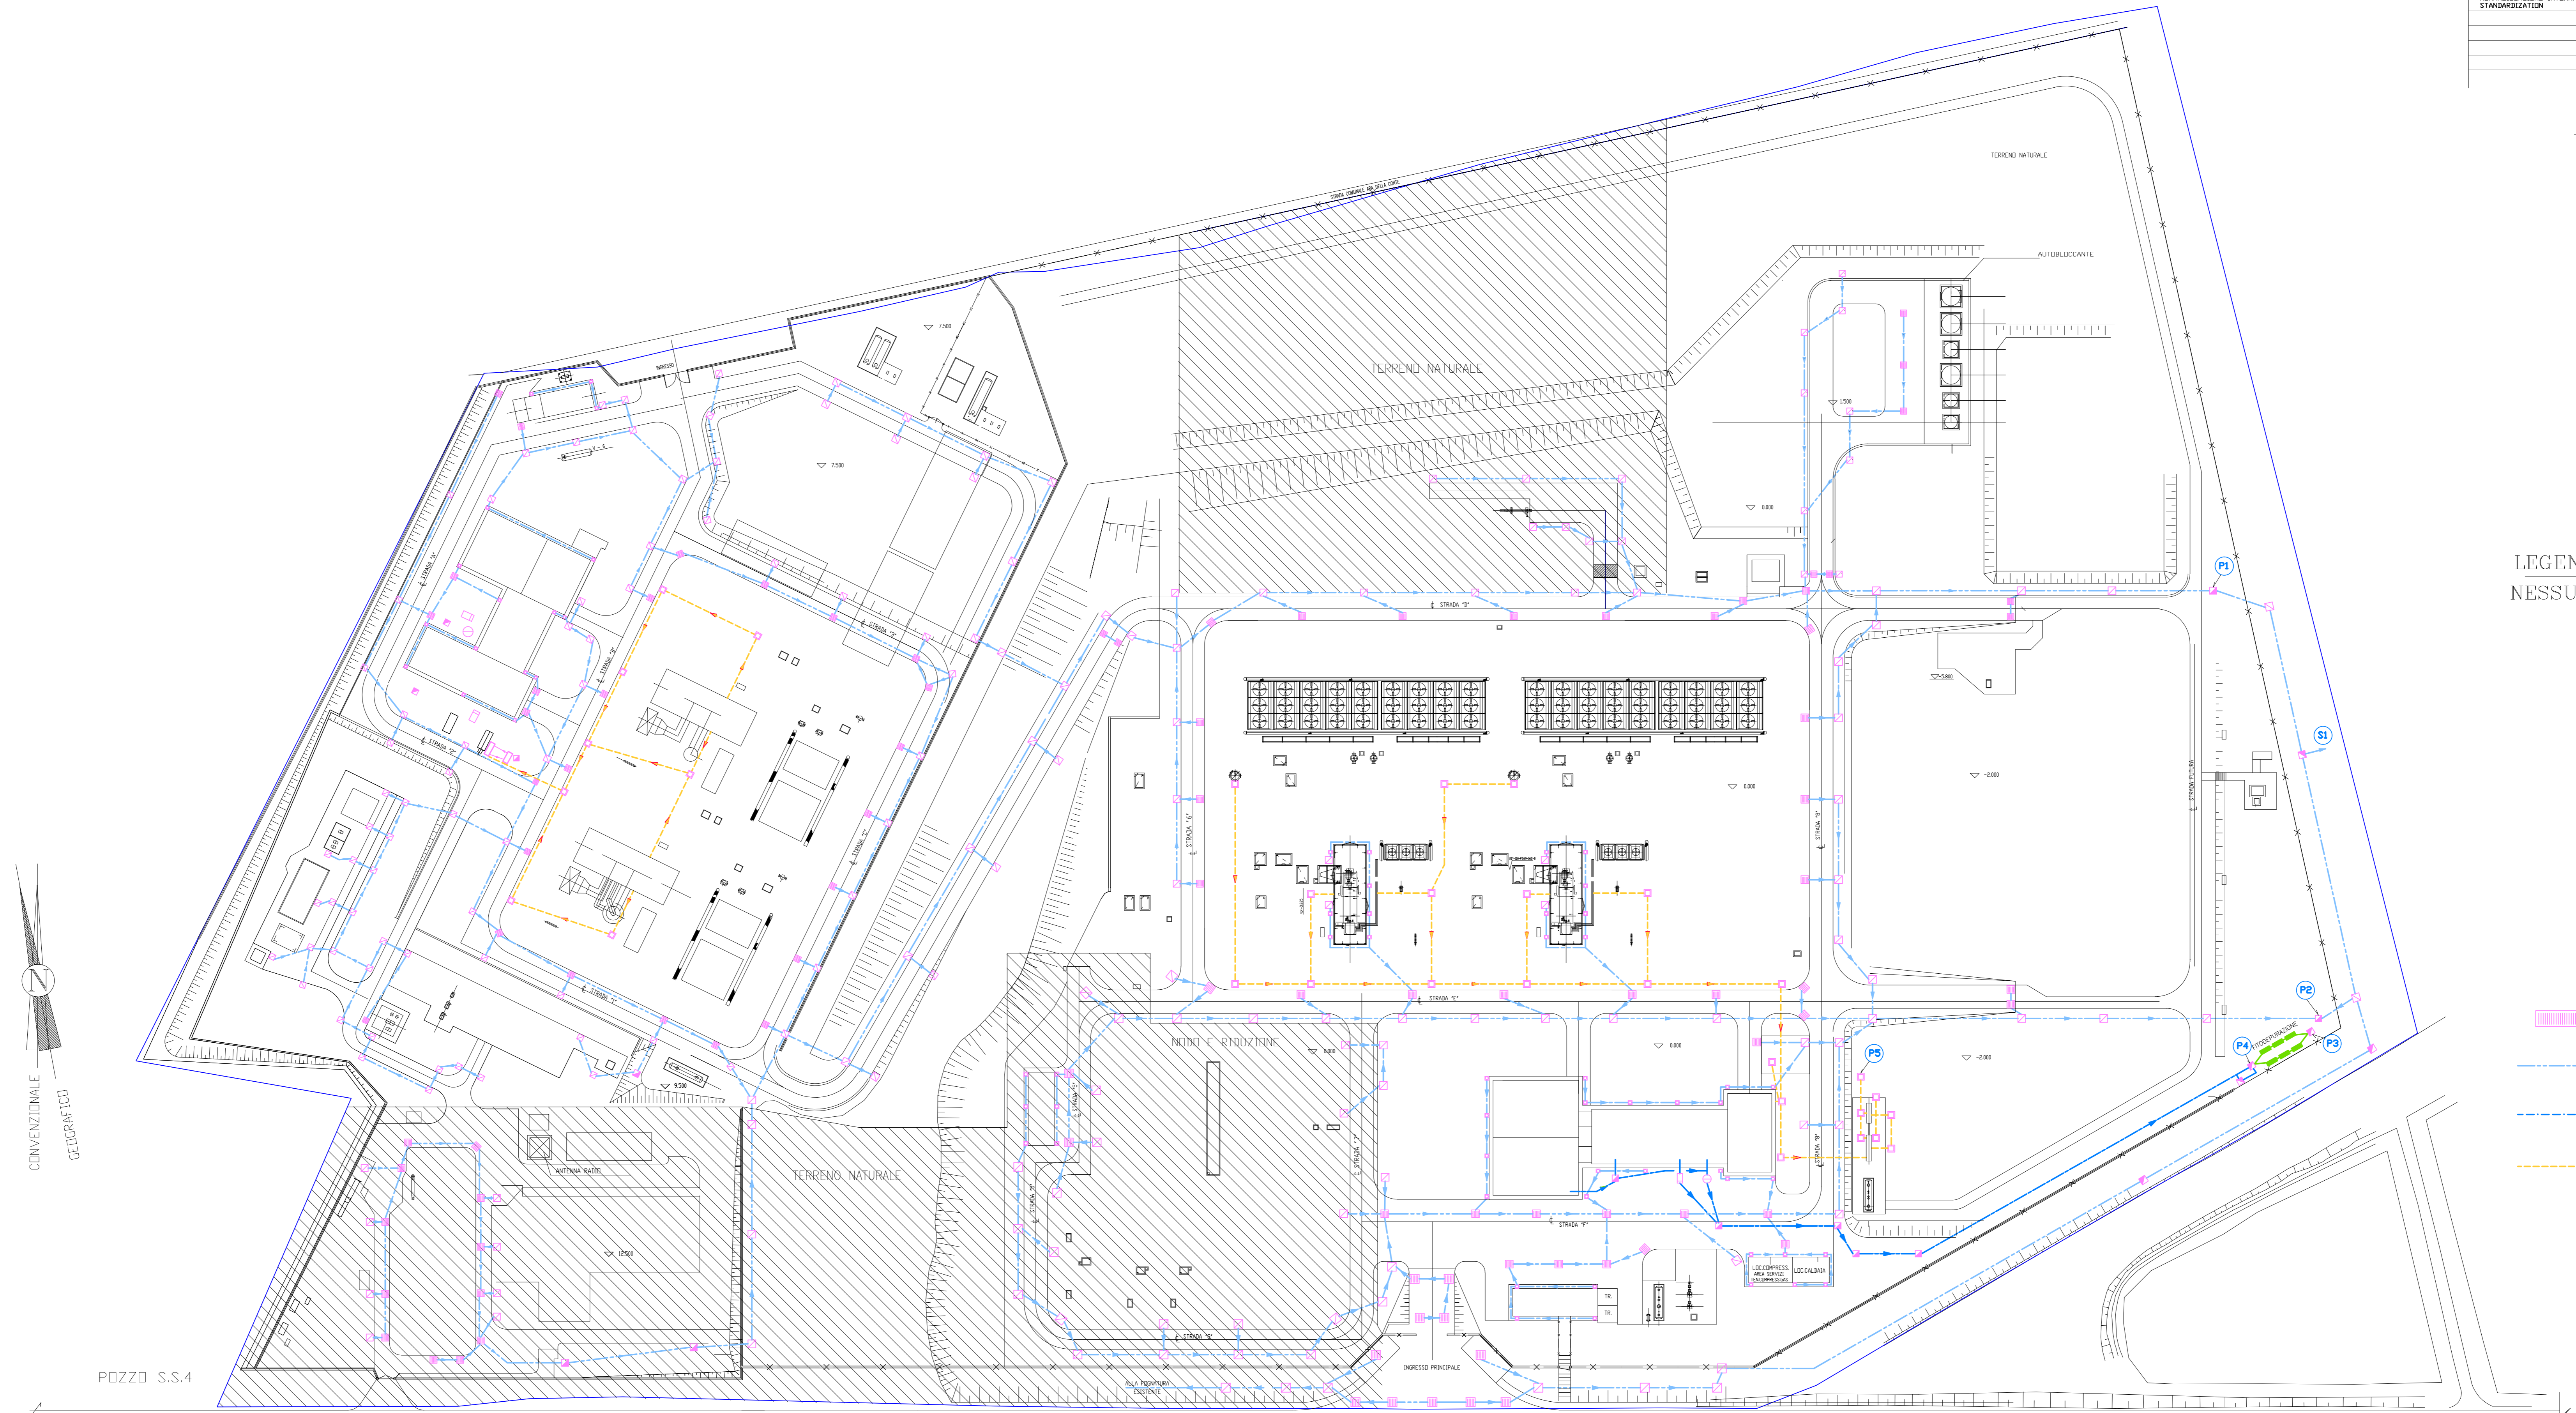


-  AREA SNAM RETE GAS
-  LIMITE IMPIANTO
-  LIMITE PROPRIETA' VERSO TERZI
-  LIMITE PROPRIETA' VERSO TERZI

LEGENDA IMPIANTO COMPRESIONE NESSUNA VARIAZIONE IN PROGETTO

-  IMPIANTO DI DEPURAZIONE ACQUE OLEOSE
 -  FOSSA IMHOFF PREFABBRICATA DA lt. 4500
 -  DEGRASSATORE PREFABBRICATO
 -  POZZETTO ACQUE SANITARIE
 -  POZZETTO CON CADITOIA
 -  POZZETTO ACQUE ACCIDENTALMENTE OLEOSE
 -  POZZETTO DI ISPEZIONE
 -  POZZETTO DI RACCOLTA A GRIGLIA
 -  GRIGLIA STRADALE DI RACCOLTA
 -  RETE ACQUE METEORICHE
 -  RETE SCARICHI CIVILI
 -  RETE RACCOLTA DRENAGGI APPARECCHIATURE
-  P PUNTO DI PRELIEVO
 S PUNTO DI SCARICO



LEGENDA IMPIANTO TRATTAMENTO

-  RETE ACQUE METEORICHE
 -  ACQUE METEORICHE AREE CORDOLATE
 -  RETE RACCOLTA DRENAGGI APPARECCHIATURE
 -  NUOVA FOGNATURA (PROGETTO)
 -  POZZETTO DI ISPEZIONE CON AGGIUNTA DI PARATA CON ATTUATORE ELETTRICO
 -  POZZETTO DI ISPEZIONE
 -  POZZETTO DI RACCOLTA A GRIGLIA
 -  GRIGLIA STRADALE DI RACCOLTA
 -  POZZETTO CON DOPPIA VALVOLA (OLEOSA-SEMIOLEOSA)
 -  POZZETTO CON VALVOLA
-  P PUNTO DI PRELIEVO
 S PUNTO DI SCARICO

