


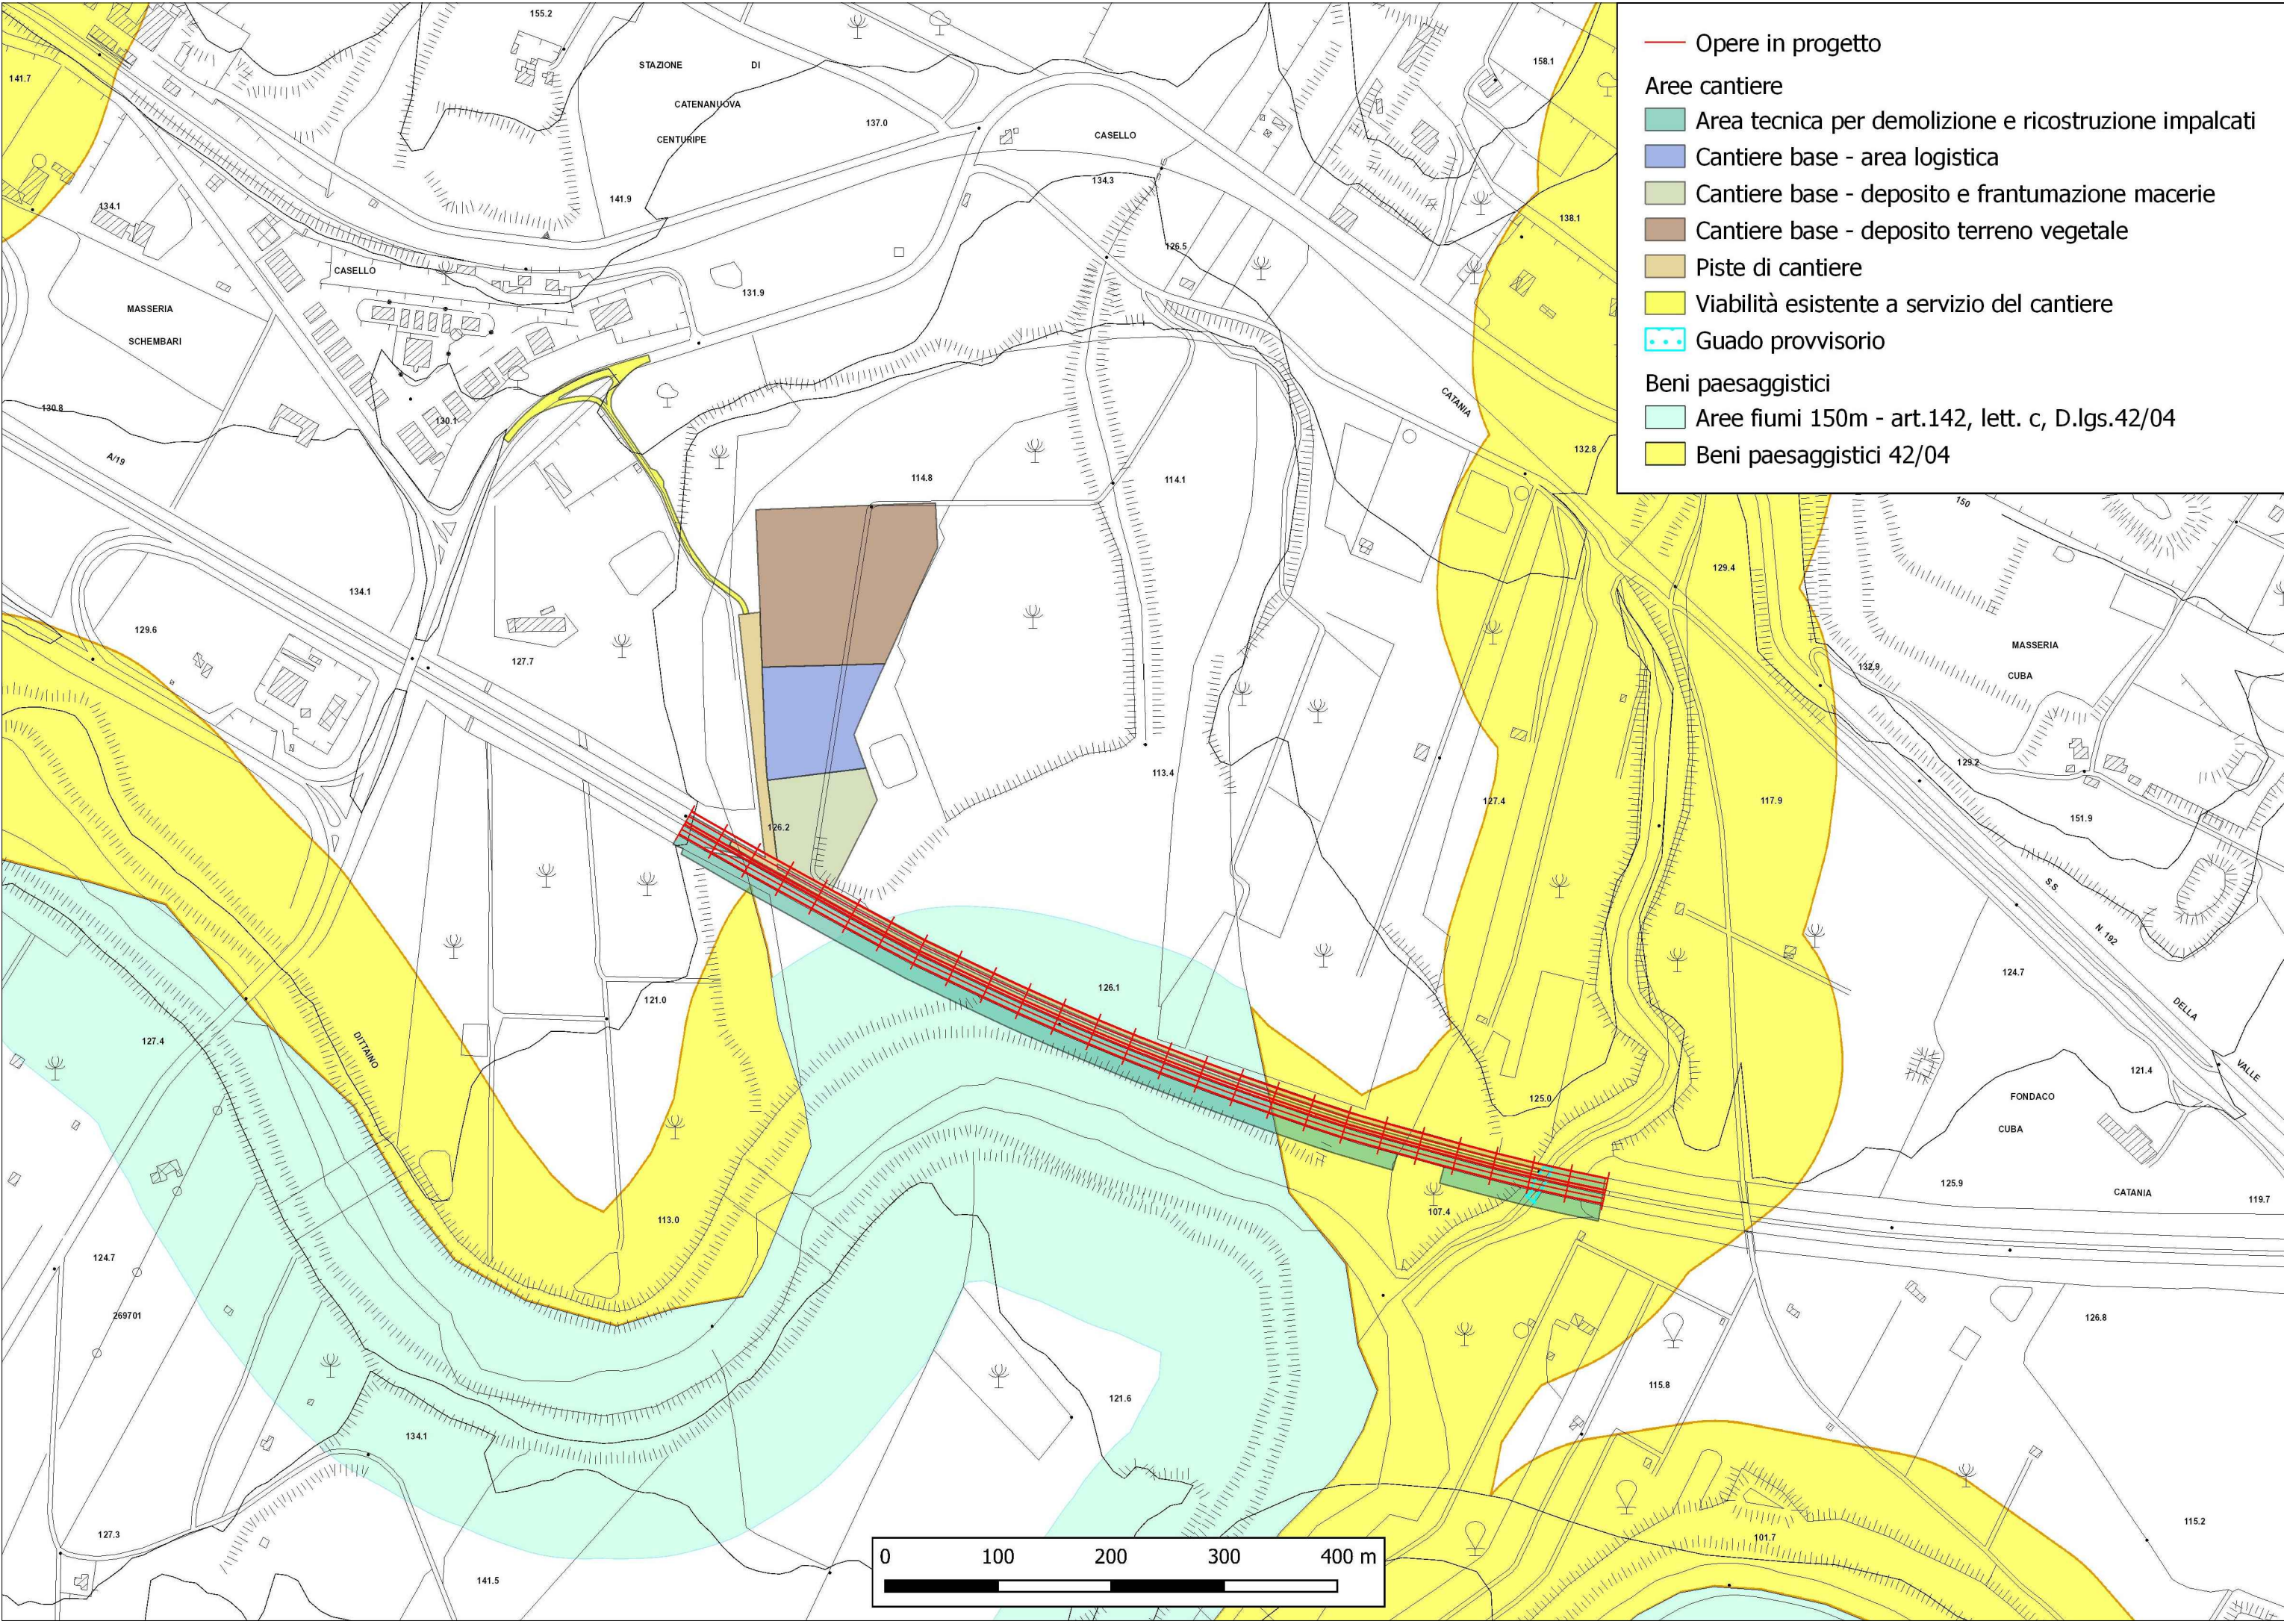

- Opere in progetto
- Aree cantiere
- Area tecnica per demolizione e ricostruzione impalcati
 - Cantiere base - area logistica
 - Cantiere base - deposito e frantumazione macerie
 - Cantiere base - deposito terreno vegetale
 - Piste di cantiere
 - Viabilità esistente a servizio del cantiere
 - Guado provvisorio
- Beni paesaggistici
- Aree fiumi 150m - art.142, lett. c, D.lgs.42/04
 - Beni paesaggistici 42/04



Struttura Territoriale Sicilia

Area Gestione Rete Autostrade

Autostrada A19 “Palermo - Catania”

Lavori di risanamento strutturale del viadotto Alfio,

sito al km 157+600

Carreggiata in direzione Catania

PROGETTO ESECUTIVO

COD. UP7455

PROGETTAZIONE: ATI VIA - NET - PUCCINELLI

PROGETTISTA E RESPONSABILE DELL'INTEGRAZIONE DELLE PRESTAZIONI SPECIALISTICHE:

Dott. Ing. Giovanni Piazza (Ord. Ing. Prov. Roma 27296)

GRUPPO DI PROGETTAZIONE

MANDATARIA:



GEOLOGO:

Dott. Geol. Maurizio Lanzini (Ord. dei Geologi del Lazio 385)

COORDINATORE SICUREZZA IN FASE DI PROGETTAZIONE:

Dott. Ing. Matteo Di Girolamo (Ord. Ing. Prov. Roma 15138)

STUDI AMBIENTALI:

VAMIRGEOIND

Dott. Geol. Gualtiero Bellomo

Dott.ssa Maria Antonietta Marino



MANDANTI:



STUDIO TECNICO

ING. PUCCINELLI

www.puccinelli.webs.com

VISTO: IL RESPONSABILE DEL PROCEDIMENTO:

Dott. Ing. Carlo Piraino

ELABORATI GENERALI

AMBIENTE

CARTA DEI BENI PAESAGGISTICI

CODICE PROGETTO

NOME FILE

TOOEG00AMBCT02_A

REVISIONE

SCALA:

PROGETTO

LIV. PROG. ANNO

SIMSUP00241 E 22

CODICE ELAB. TOOEG00AMBCT02

A

1:5000

D

=

=

=

=

=

C

=

=

=

=

=

B

=

=

=

=

=

A

EMISSIONE

FEB. 2023

G.BELLOMO

VAMIRGEOIND

G.PIAZZA

REV.

DESCRIZIONE

DATA

REDATTO

VERIFICATO

APPROVATO