


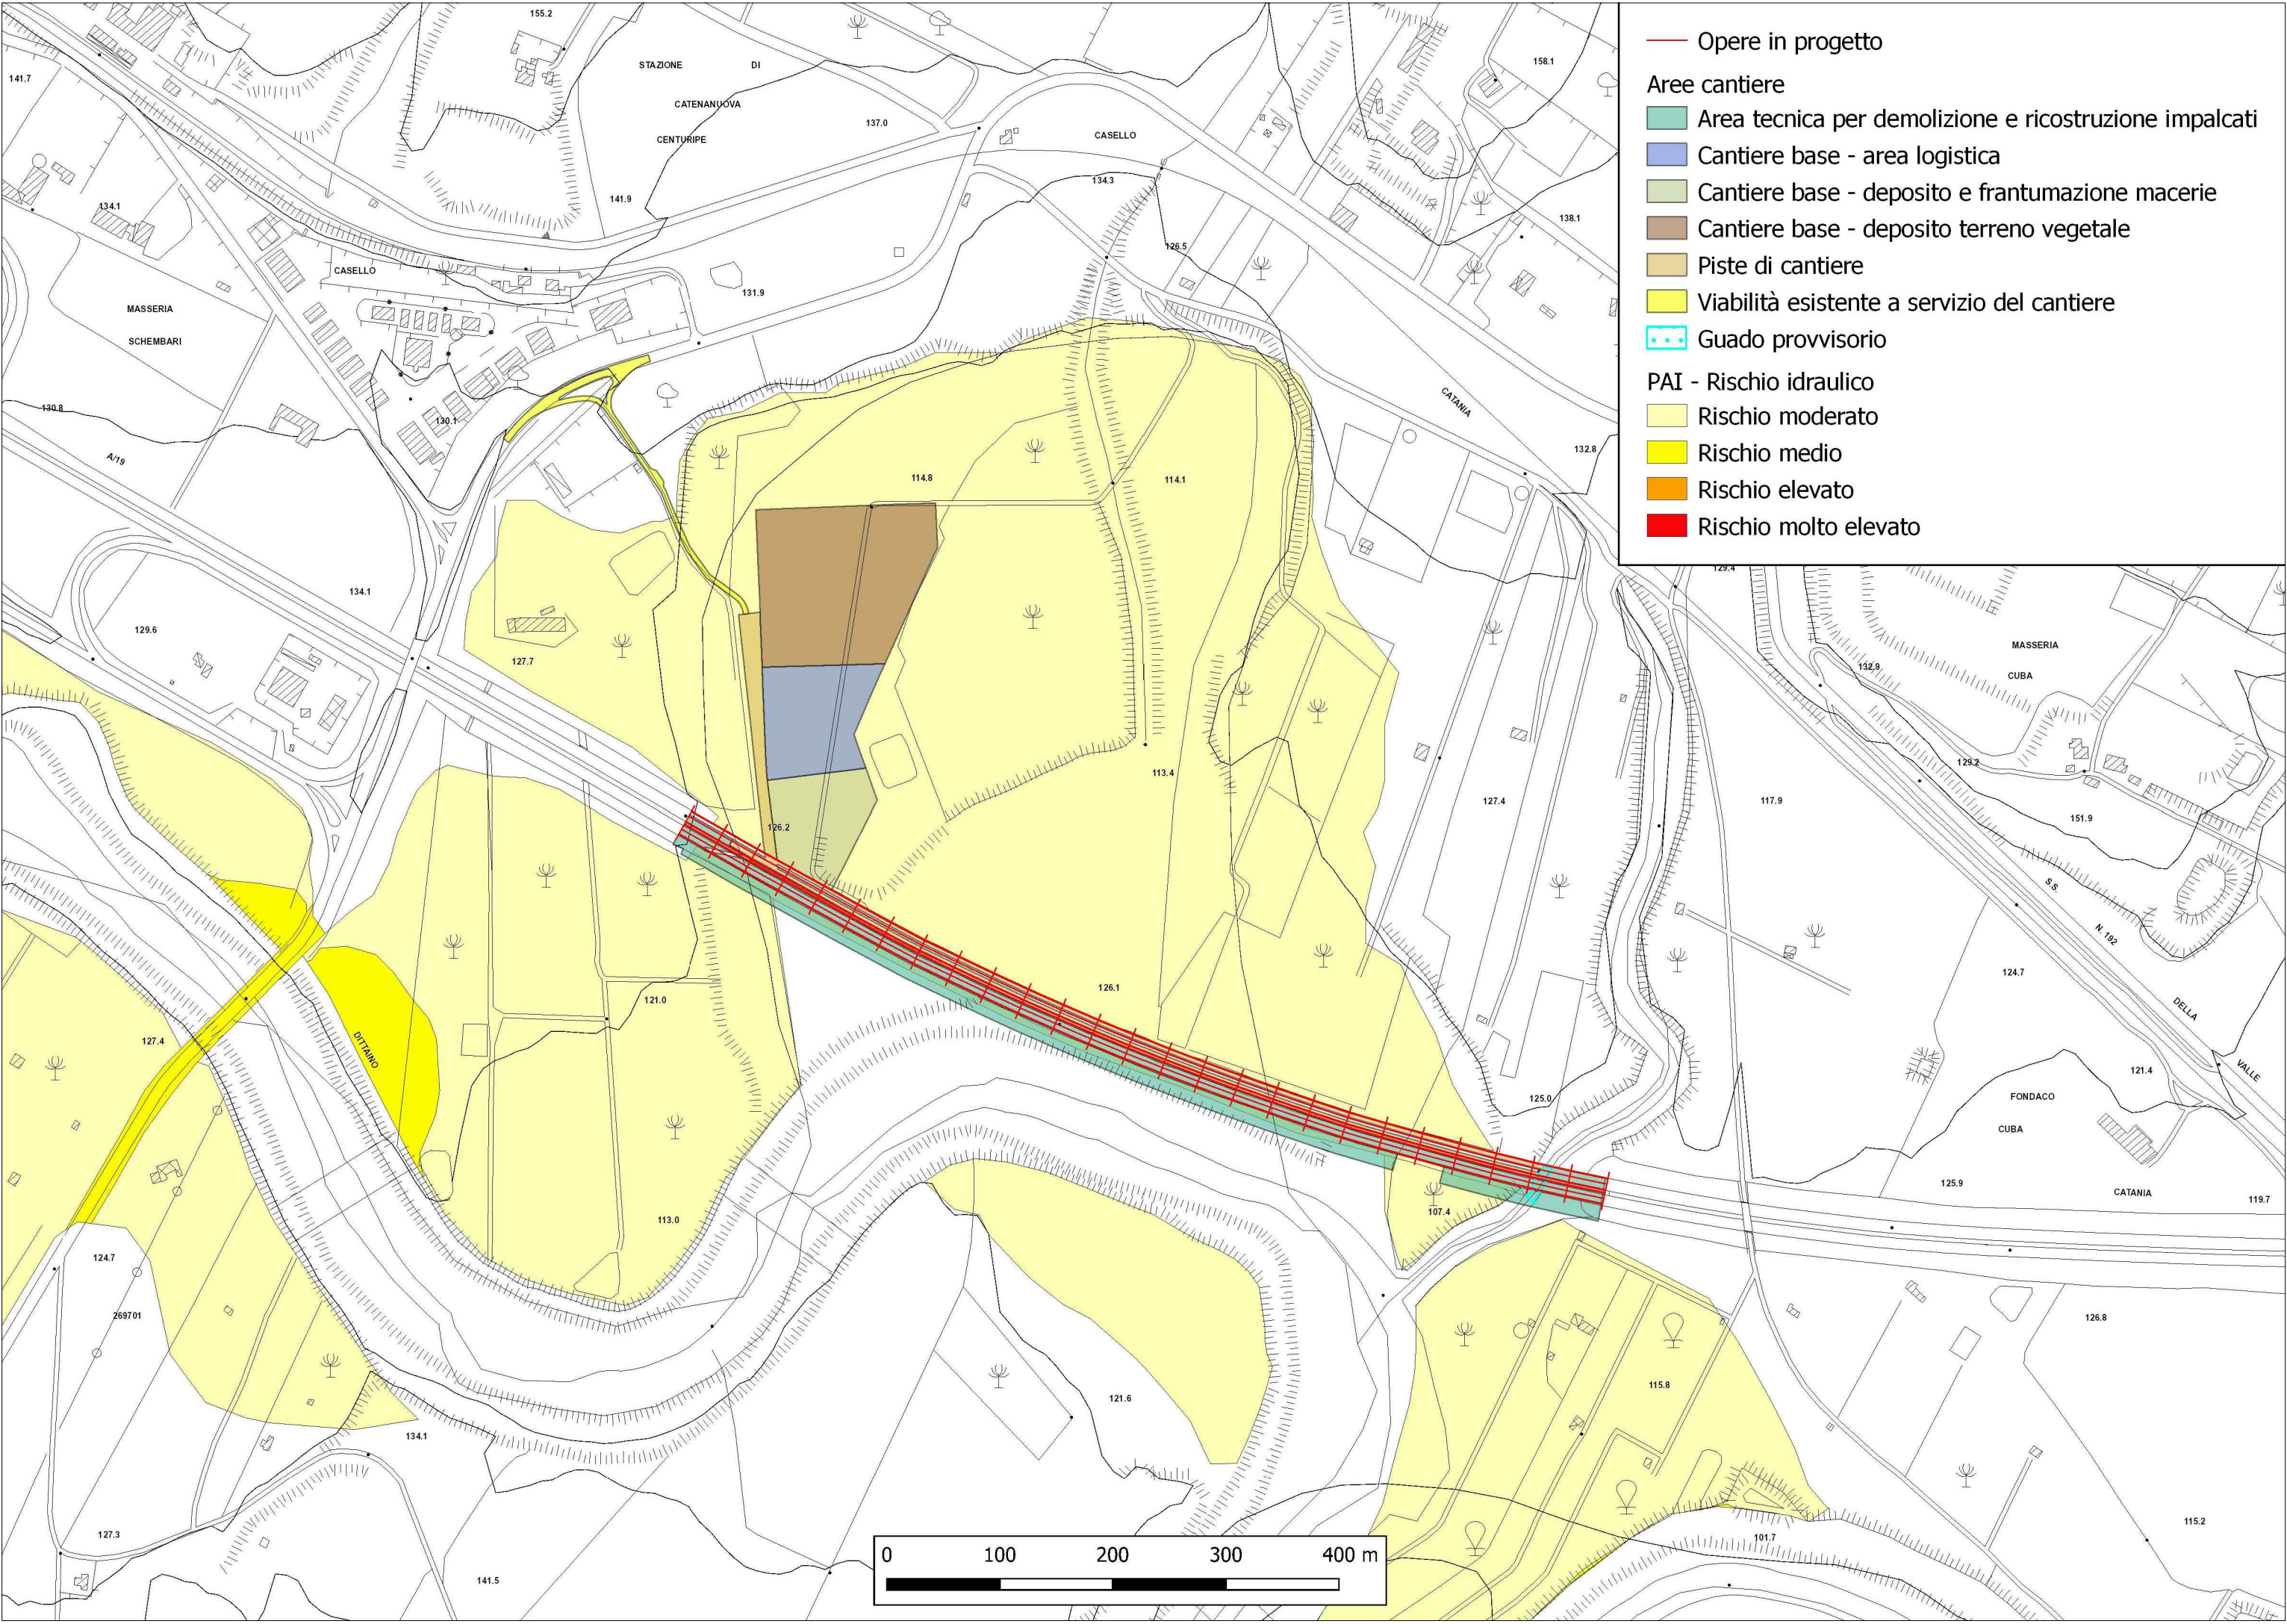

Struttura Territoriale Sicilia

Area Gestione Rete Autostrade

Autostrada A19 “Palermo - Catania”

Lavori di risanamento strutturale del viadotto Alfio,

sito al km 157+600

Carreggiata in direzione Catania

PROGETTO ESECUTIVO

COD. UP7455

PROGETTAZIONE:

ATI VIA - NET - PUCCINELLI

PROGETTISTA E RESPONSABILE DELL'INTEGRAZIONE DELLE PRESTAZIONI SPECIALISTICHE:

Dott. Ing. Giovanni Piazza (Ord. Ing. Prov. Roma 27296)

GEOLOGO:

Dott. Geol. Maurizio Lanzini (Ord. dei Geologi del Lazio 385)

COORDINATORE SICUREZZA IN FASE DI PROGETTAZIONE:

Dott. Ing. Matteo Di Girolamo (Ord. Ing. Prov. Roma 15138)

STUDI AMBIENTALI:

VAMIRGEOIND
Dott. Geol. Gualtiero Bellomo
Dott.ssa Maria Antonietta Marino

GRUPPO DI PROGETTAZIONE MANDATARIA:

MANDANTI:

STUDIO TECNICO
ING. PUCCINELLI
www.puccinelli.webs.com

VISTO: IL RESPONSABILE DEL PROCEDIMENTO:

Dott. Ing. Carlo Piraino

ELABORATI GENERALI

AMBIENTE

PAI – RISCHIO IDRAULICO

CODICE PROGETTO		NOME FILE		REVISIONE	SCALA:
PROGETTO		TOOEG00AMBCT08_A			
LIV. PROG. ANNO		CODICE ELAB.			
S I M S U P 0 0 2 4 1 E 2 2		T O O E G 0 0 A M B C T 0 8		A	1:5000
D					
C					
B					
A	EMISSIONE	FEB. 2023	G.BELLOMO	VAMIRGEOIND	G.PIAZZA
REV.	DESCRIZIONE	DATA	REDATTO	VERIFICATO	APPROVATO